


(5)土地利用計画図

S=1/2000 (A3)

変更後

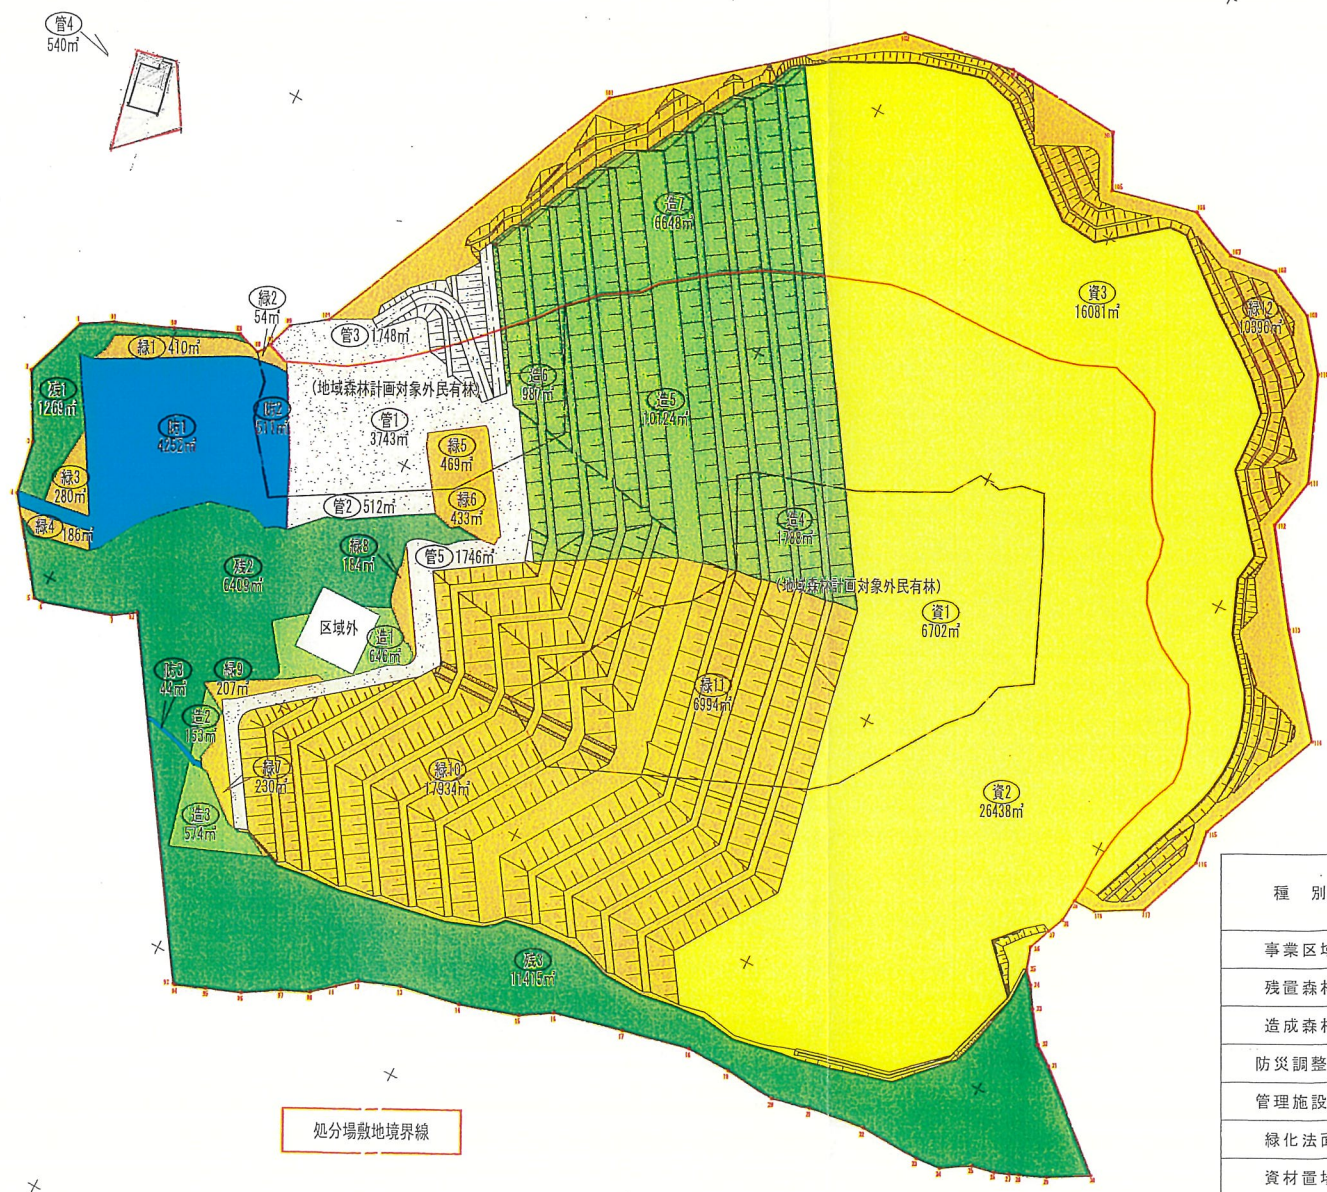

凡 例

種 別	面積 (ha)		合 計	率 (%)	記 号
	森林保全区域	その他			
事業区域	2.0731	11.9376	14.0107	100.0	
残置森林	1.9093		1.9093	13.6	
造成森林		2.0920	2.0920	14.9	
防災調整池		0.4807	0.4807	3.4	
管理施設等	0	0.8289	0.8289	5.9	
緑化法面		3.7777	3.7777	27.0	
資材置場	0.1638	4.7583	4.9221	35.2	


1.9093 / 2.0731 = 92.10 %

- 事業区域
- 残置森林
- 造成森林
- 防災調整池・水路
- 管理施設等
- 緑化法面
- 資材置場

処分場敷地境界線

(6)-1 工作物平面図

変更後

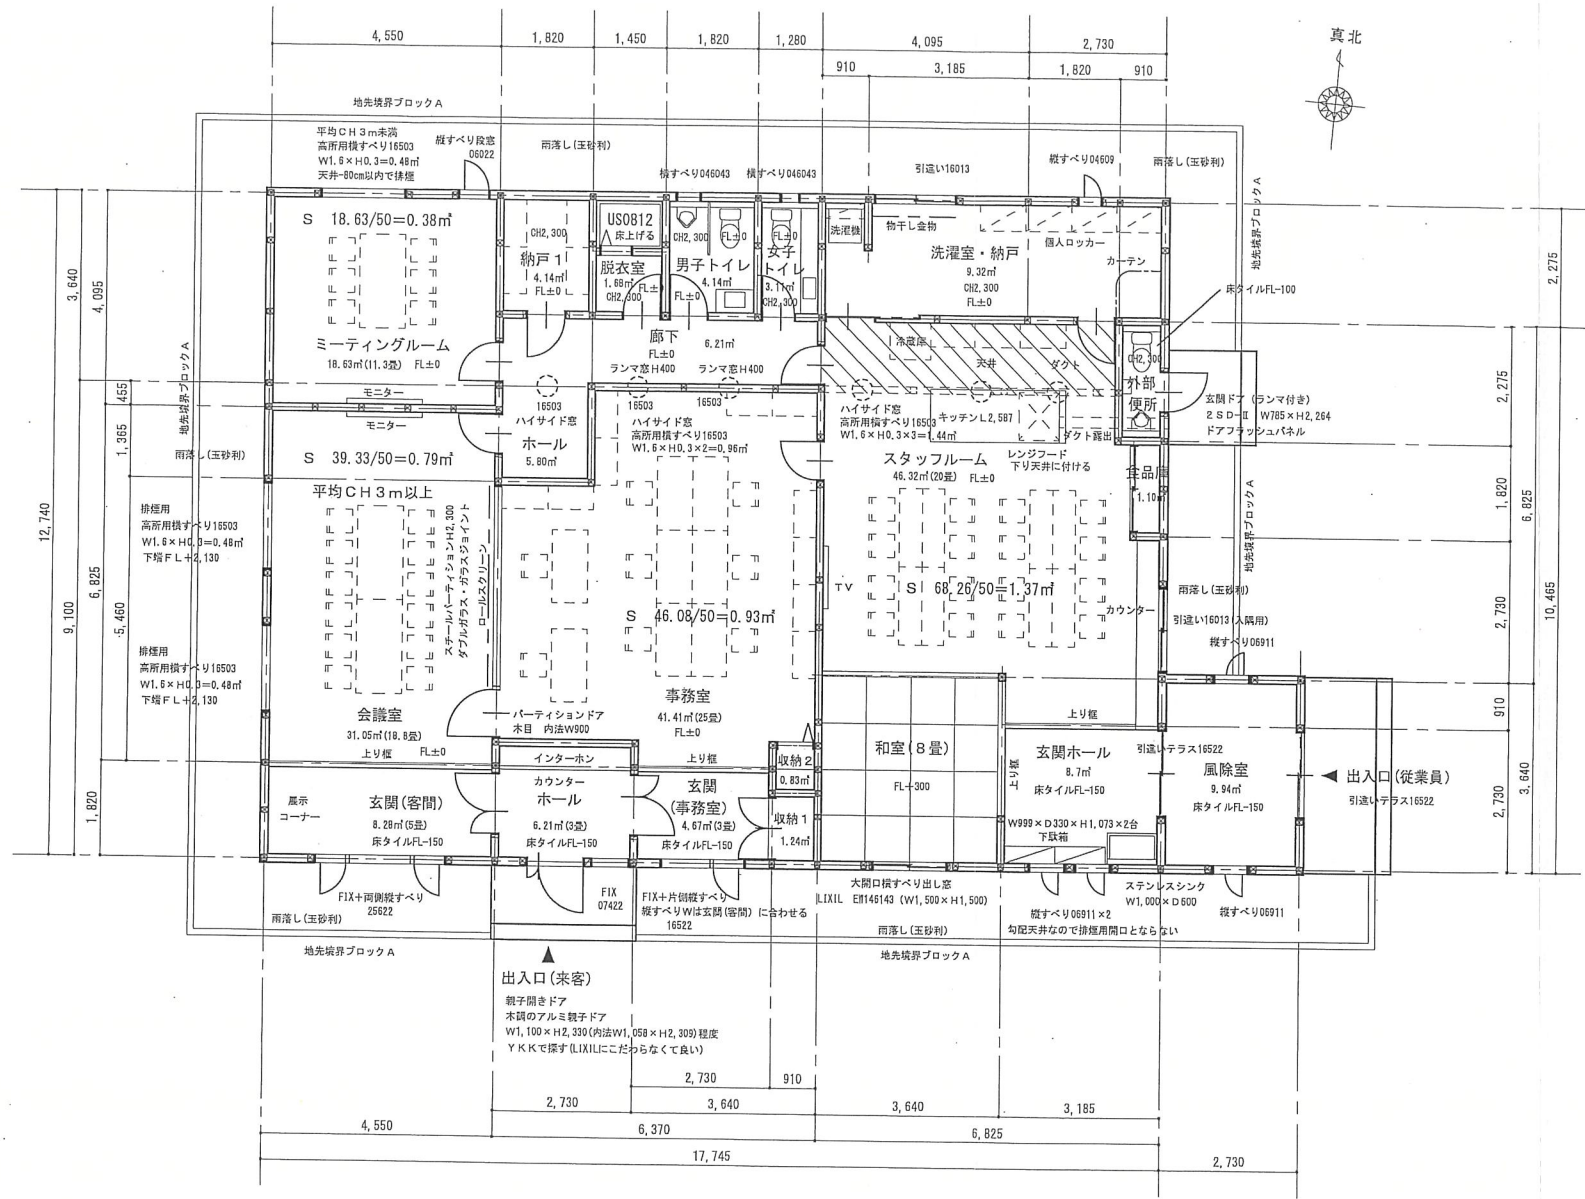


平面図 S=1/100


特記事項	大青工業(株)建築設計事務所 〒980-0011 仙台市青葉区上杉一丁目3-22 事務所登録 宮城県 第23310262号		検図	製図	縮 尺 S=1/100	工 事 名 称	大青工業リサイクルセンター管理棟新築工事			図面番号
						図 面 名 称	平 面 図			
						管理建築士	一級建築士 第106876号 高橋富男	設計者	二級建築士 第16027号 佐々木宏美	A - 0

(6) - 2 工作物立面図

変更後

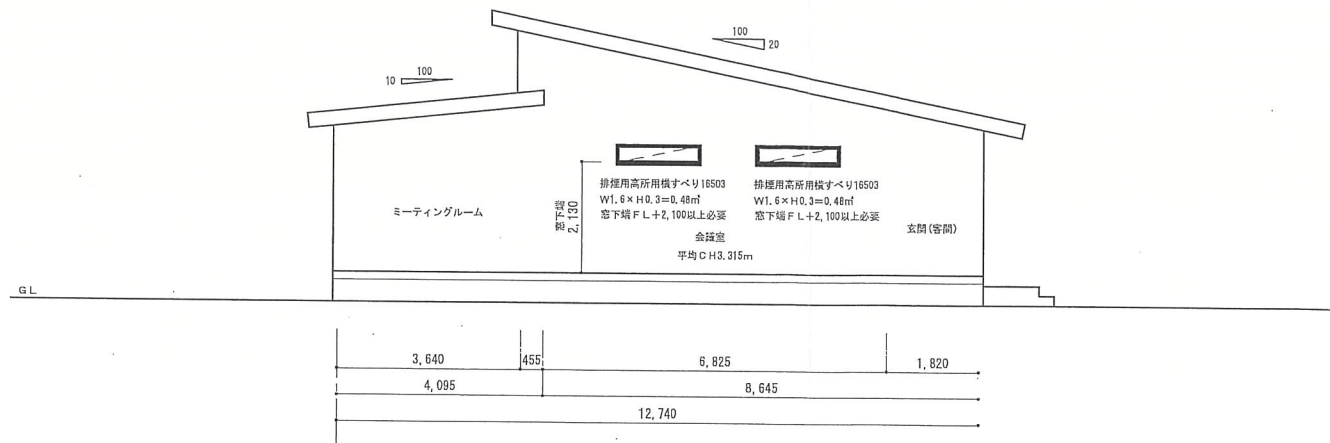

西立面図 S=1/100

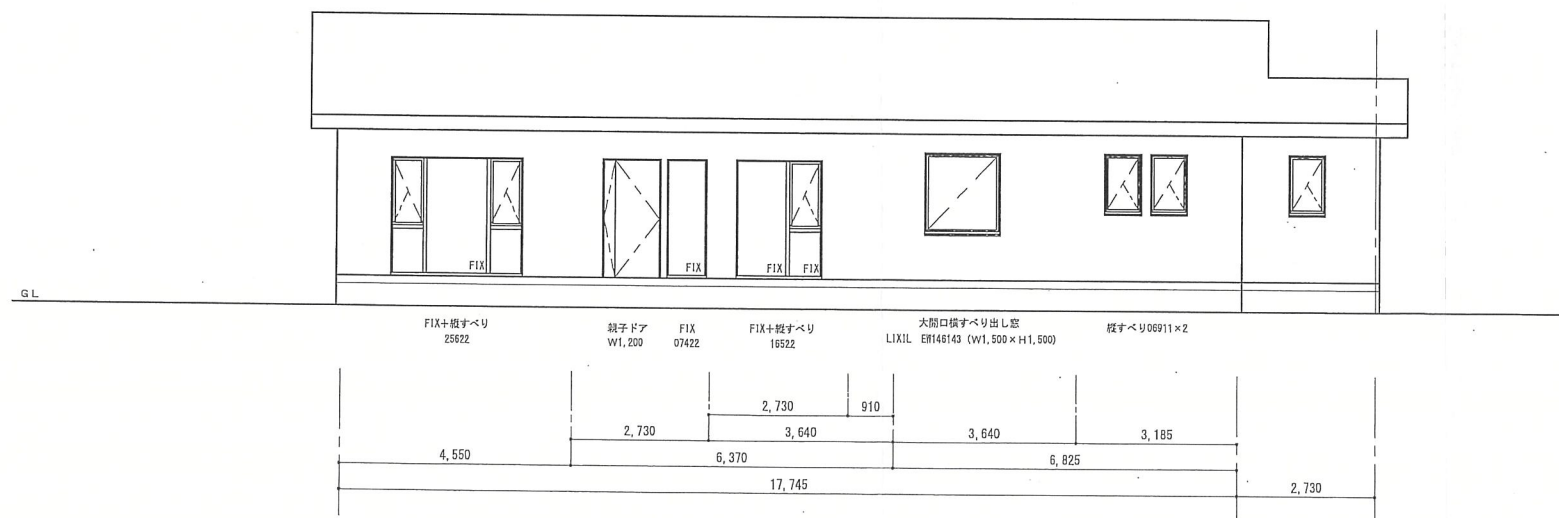


南立面図 S=1/100


特記事項	大青工業(株)建築設計事務所	検図	製図	縮尺	工事名称	大青工業リサイクルセンター管理棟新築工事	図面番号
	〒980-0011 仙台市青葉区上杉一丁目3-22			S=1/100	図面名称	立面図(南・西)	A-0
	事務所登録 宮城県 第23310262号				管理建築士	一級建築士 第106876号 高橋富男 設計者 二級建築士 第16027号 佐々木宏美	

(6) - 2 工作物立面図

変更後

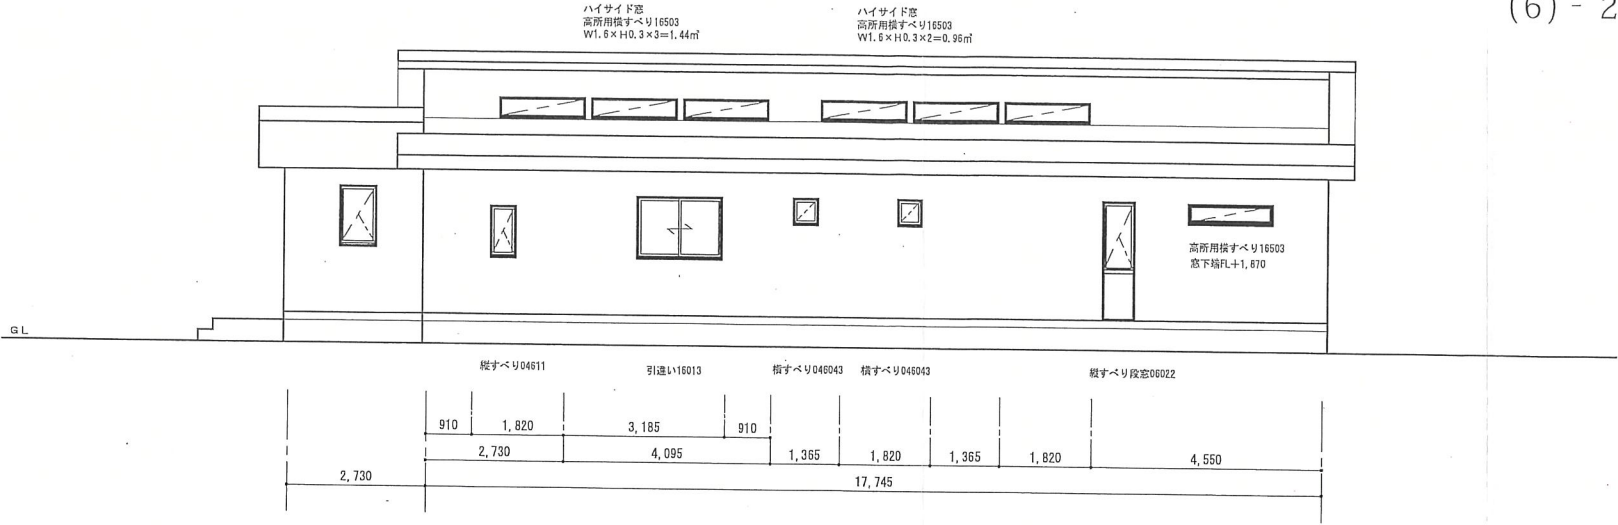

北立面図 S=1/100

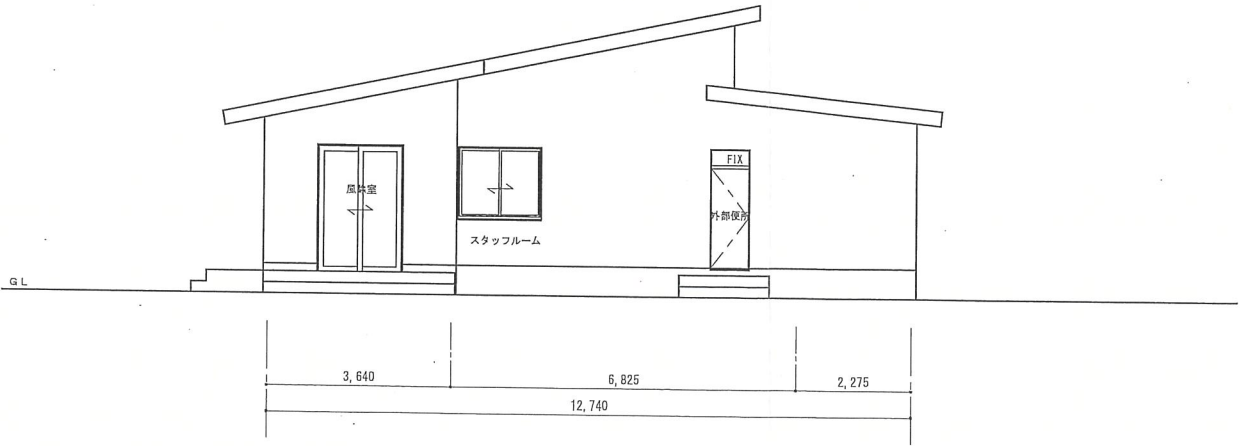

東立面図 S=1/100

特記事項	大青工業(株)建築設計事務所 〒880-0011 仙台市青葉区上杉一丁目3-22 事務所登録 宮城県 第23310262号	検図	製図	縮尺 S=1/100	工事名称 大青工業リサイクルセンター管理棟新築工事	図面番号 A-0
					図面名称 立面図(東・北)	
					管理建築士 一級建築士 第106876号 高橋富男	設計者 二級建築士 第16027号 佐々木宏美

(7) 移動経路図

1/10000

変更なし

グレースリーシング

多倉川

事業区域

愛宕山

北

坪沼

沼尻

坪沼川

根柢

長曲

寺前

海軍倉庫水路

