



|                               |             |                              |                                                                                  |                  |  |
|-------------------------------|-------------|------------------------------|----------------------------------------------------------------------------------|------------------|--|
| 事業区域内に確保する緑地                  | 面積：35,850m2 |                              | 事業区域内に残置する森林                                                                     | 面積：－             |  |
|                               | 率：20.3%     |                              |                                                                                  | 率：－%             |  |
| 斜度 30 度を超える土地の有無              |             |                              | 有 ・ (無)                                                                          |                  |  |
| 汚水及び雨水の放流先，処理施設の有無，並びに処理施設の概要 |             |                              | 汚水：浄化槽にて処理した後に特定施設である場内排水処理設備において処理。<br>雨水：既設雨水溝より場外排出<br>処理施設の概要：処理水量 3,500m3/日 |                  |  |
| 開発事業の実施にともなって発生集中が見込まれる自動車交通量 |             |                              | ピーク時 30 台/日                                                                      |                  |  |
| 事業区域内の給水に係る取水計画の概要            |             |                              | 場内給水系統から給水。                                                                      |                  |  |
| 開発事業の実施に際し必要と見込まれる許認可等の名称     |             |                              | 別紙 1（予定建築物一覧）のとおり。                                                               |                  |  |
| 連絡先                           | 住所          | 仙台市青葉区ニッカ 1 番地               |                                                                                  |                  |  |
|                               | 担当者         | 所属：ニッカウキスキー株式会社<br>エンジニアリング部 |                                                                                  | 電話：022-395-2111  |  |
|                               |             | 氏名：前之園 俊                     |                                                                                  | Fax：022-395-2861 |  |

備考

1 添付図面

- (1)事業区域の位置を明らかにした縮尺 1：10,000 以上の位置図
- (2)事業区域の区域を明らかにした縮尺 1：5,000 以上の地形図
- (3)事業区域における土地利用の現況を明らかにした縮尺 1：5,000 以上の地形図
- (4)造成計画の概要を明らかにした縮尺 1：5,000 以上の平面図及び断面図
- (5)事業区域における土地利用計画の概要を明らかにした縮尺 1：5,000 以上の平面図
- (6)設置を予定する工作物の種別、規模その他の概要を明らかにした縮尺 1：2,500 以上の平面図及び立面図
- (7)発生集中自動車交通に係る主要な移動経路を明らかにした縮尺 1：10,000 以上の平面図


2 用紙の大きさは、添付図面については日本工業規格 A3 とし、それ以外のものについては A4 とすること

予定建築物一覧表（ニッカウキスキー原酒増産工事）

|    | 名称          | 建築面積                 | 内容   | 新設・改築等      | 着工予定           | 許認可   |
|----|-------------|----------------------|---|-------------|----------------|---|
| 1  | 新貯蔵庫        | 約2980m <sup>2</sup>  | 樽を熟成させる為の倉庫   | 新築<br>(建替え) | R1年度<br>(R3完了) | ・景観法の規定による景観計画区域に係る行為届出書<br>・建築基準法の法第6条による建築物確認申請<br>・仙台中高層建築物等の建設に係る紛争の予防と調整に関する条例に基づく報告書<br>・建設リサイクル法届出<br>・消防法届出<br>・工場立地法届出<br>・土壤汚染対策法届出 |
| 2  | 貯蔵庫1        | 約3,540m <sup>2</sup> | 樽を熟成させる為の倉庫   | 新築<br>(建替え) | R8年度           | ・景観法の規定による景観計画区域に係る行為届出書<br>・建築基準法の法第6条による建築物確認申請<br>・仙台中高層建築物等の建設に係る紛争の予防と調整に関する条例に基づく報告書<br>・建設リサイクル法届出<br>・消防法届出<br>・工場立地法届出<br>・土壤汚染対策法届出 |
| 3  | 新製樽棟        | 約3,000m <sup>2</sup> | ・樽の整備を行う為の施設<br>・既設平倉庫3棟の間に建屋を新設し、建屋同士を繋げる計画                                                                   | 増築          | R8年度           | ・建築基準法の法第6条による建築物確認申請<br>・工場立地法届出   |
| 4  | 新混和棟        | 約2,000m <sup>2</sup> | 樽にウイスキーを詰めたり、熟成を終えたウイスキーを樽から空ける作業を行う為の施設                                                                       | 新築<br>(建替え) | R8年度           | ・建築基準法の法第6条による建築物確認申請<br>・建設リサイクル法届出<br>・工場立地法届出                                                                                              |
| 5  | 新製樽事務所      | 約400m <sup>2</sup>   | 製樽職場の人が事務作業や休憩をする事務所                                                                                           | 新築<br>(建替え) | R8年度           | ・建築基準法の法第6条による建築物確認申請<br>・工場立地法届出   |
| 6  | 排水嫌気処理施設    |                      | ・現在副産物として飼料や栄養剤として売却している蒸溜廃液を新たに排水処理する施設<br>・現行の排水処理量2,500m <sup>3</sup> /日に対し、500～1,000m <sup>3</sup> /日増加見込み | 新設          | R8年度           | ・水質汚濁防止法の特定施設の設置の届出<br>・広瀬川の清流を守る条例の水質保全区域内における行為の許可<br>・騒音規制法の特定施設の設置届<br>・振動規制法の特定施設の設置届<br>・工場立地法届出                                        |
| 7  | 空樽倉庫        | 約500m <sup>2</sup>   | 整備前の樽と整備後の樽を保管する為の倉庫                                                                                           | 新築          | R9年度           | ・建築基準法の法第6条による建築物確認申請<br>・工場立地法届出   |
| 8  | 貯蔵庫2        | 約4,500m <sup>2</sup> | 樽を熟成させる為の倉庫   | 新築<br>(建替え) | R9年度           | ・景観法の規定による景観計画区域に係る行為届出書<br>・建築基準法の法第6条による建築物確認申請<br>・仙台中高層建築物等の建設に係る紛争の予防と調整に関する条例に基づく報告書<br>・建設リサイクル法届出<br>・消防法届出<br>・工場立地法届出<br>・土壤汚染対策法届出 |
| 9  | バイオマスボイラー施設 |                      | 現在飼料として売却している副産物を燃料として蒸気を製造する施設                                                                                | 新設          | R9年度           | ・消防法の火を使用する設備等の設置届<br>・騒音規制法の特定施設の設置届<br>・振動規制法の特定施設の設置届<br>・工場立地法届出                                                                          |
| 10 | 貯蔵庫3        | 約6,500m <sup>2</sup> | 樽を熟成させる為の倉庫   | 新築<br>(建替え) | R10年度          | ・景観法の規定による景観計画区域に係る行為届出書<br>・建築基準法の法第6条による建築物確認申請<br>・仙台中高層建築物等の建設に係る紛争の予防と調整に関する条例に基づく報告書<br>・建設リサイクル法届出<br>・消防法届出<br>・工場立地法届出<br>・土壤汚染対策法届出 |
| 11 | 醗酵タンク施設     |                      | ・醗酵させる為のタンク<br>・高さ8mを超過する見込み                                                                                   | 新設<br>(建替え) | R11年度          | ・建築基準法の法第6条による建築物確認申請<br>・建設リサイクル法届出<br>・工場立地法届出                                                                                              |

( 1 ) 位置図

S=1:1000


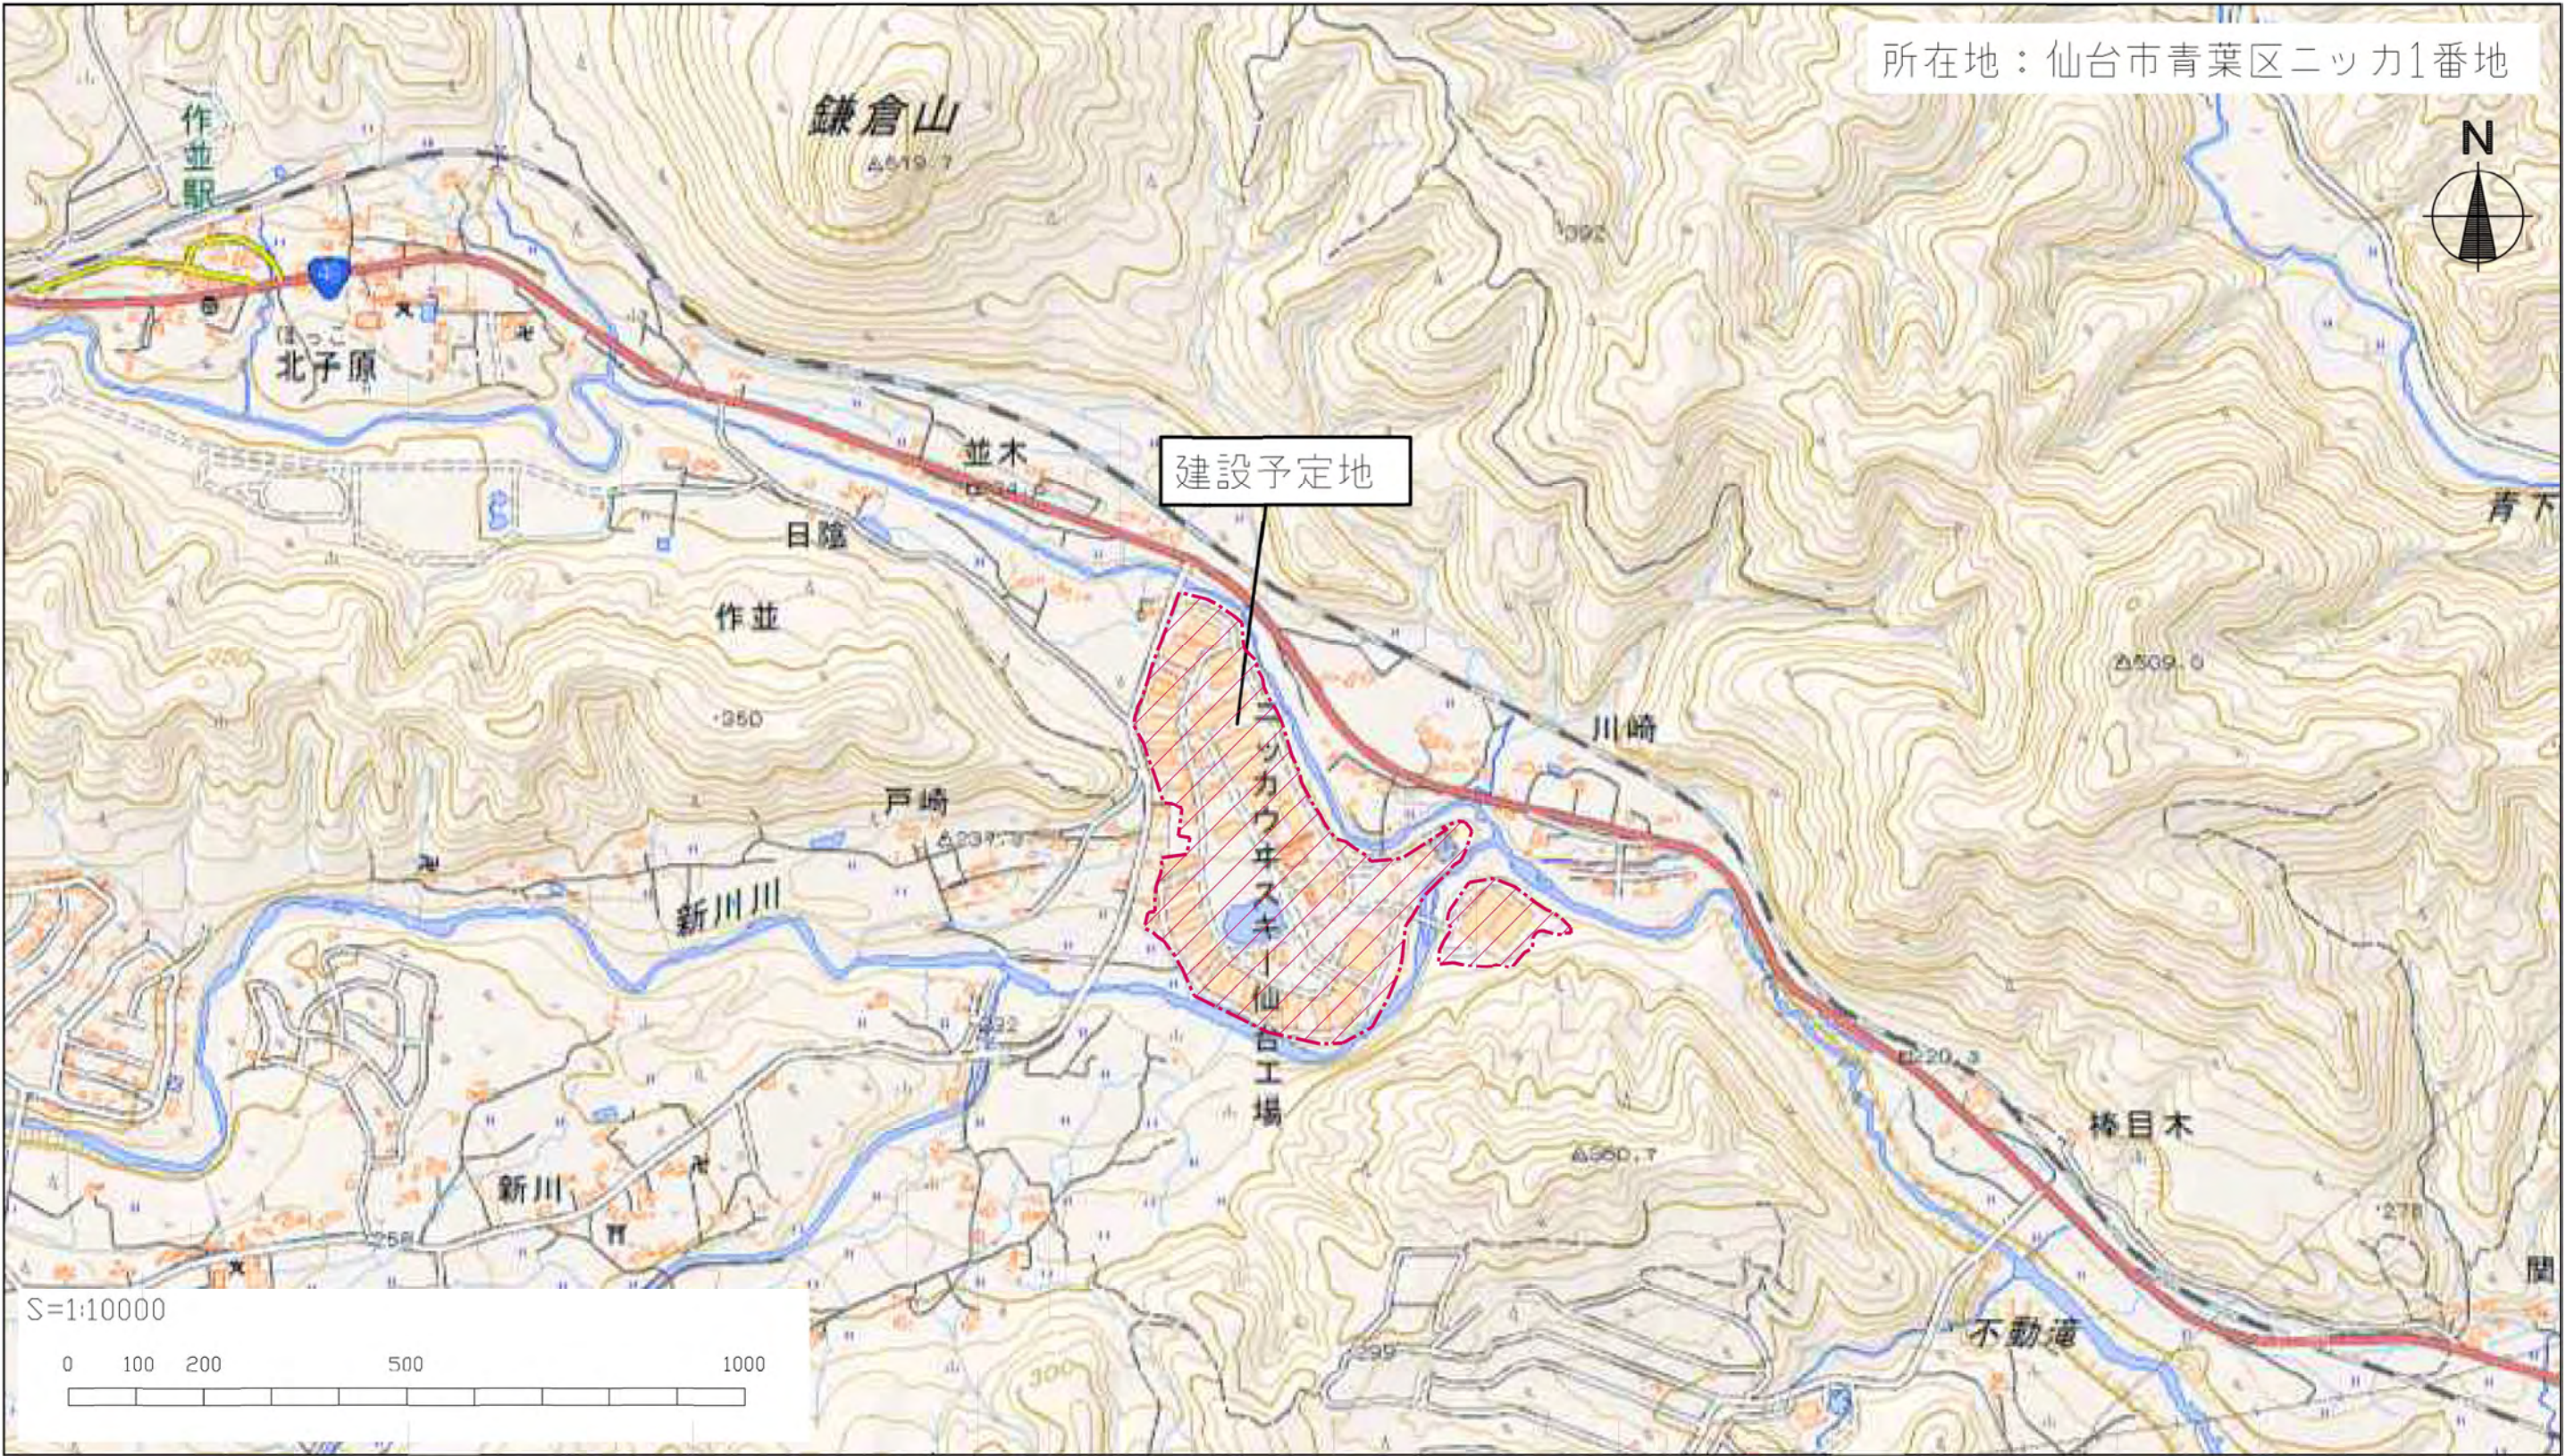


第一回変更後

|    |  |                          |                   |                          |                         |    |                         |      |                         |
|----|--|--------------------------|-------------------|--------------------------|-------------------------|----|-------------------------|------|-------------------------|
| 訂正 |  | KUME<br>SEKKEI 株式会社 久米設計 | 日付                | 一級建築士 登録番号 280033号 町 慎一郎 | 一級建築士 登録番号 337358号 高木 洋 | 名称 | ニッカウスキー仙台工場 ウイスキー原酒増産工事 | 設計番号 |                         |
|    |  |                          | PA 町 慎一郎 桐田 五十嵐 学 |                          |                         | 図名 | 位置図                     | 縮尺   | A1:1/5000<br>A3:1/10000 |
|    |  |                          | 描画 松島 宏治郎         |                          |                         | 図番 |                         | 図番   | ----                    |



(3) 土地利用現況図  
S=1:2000

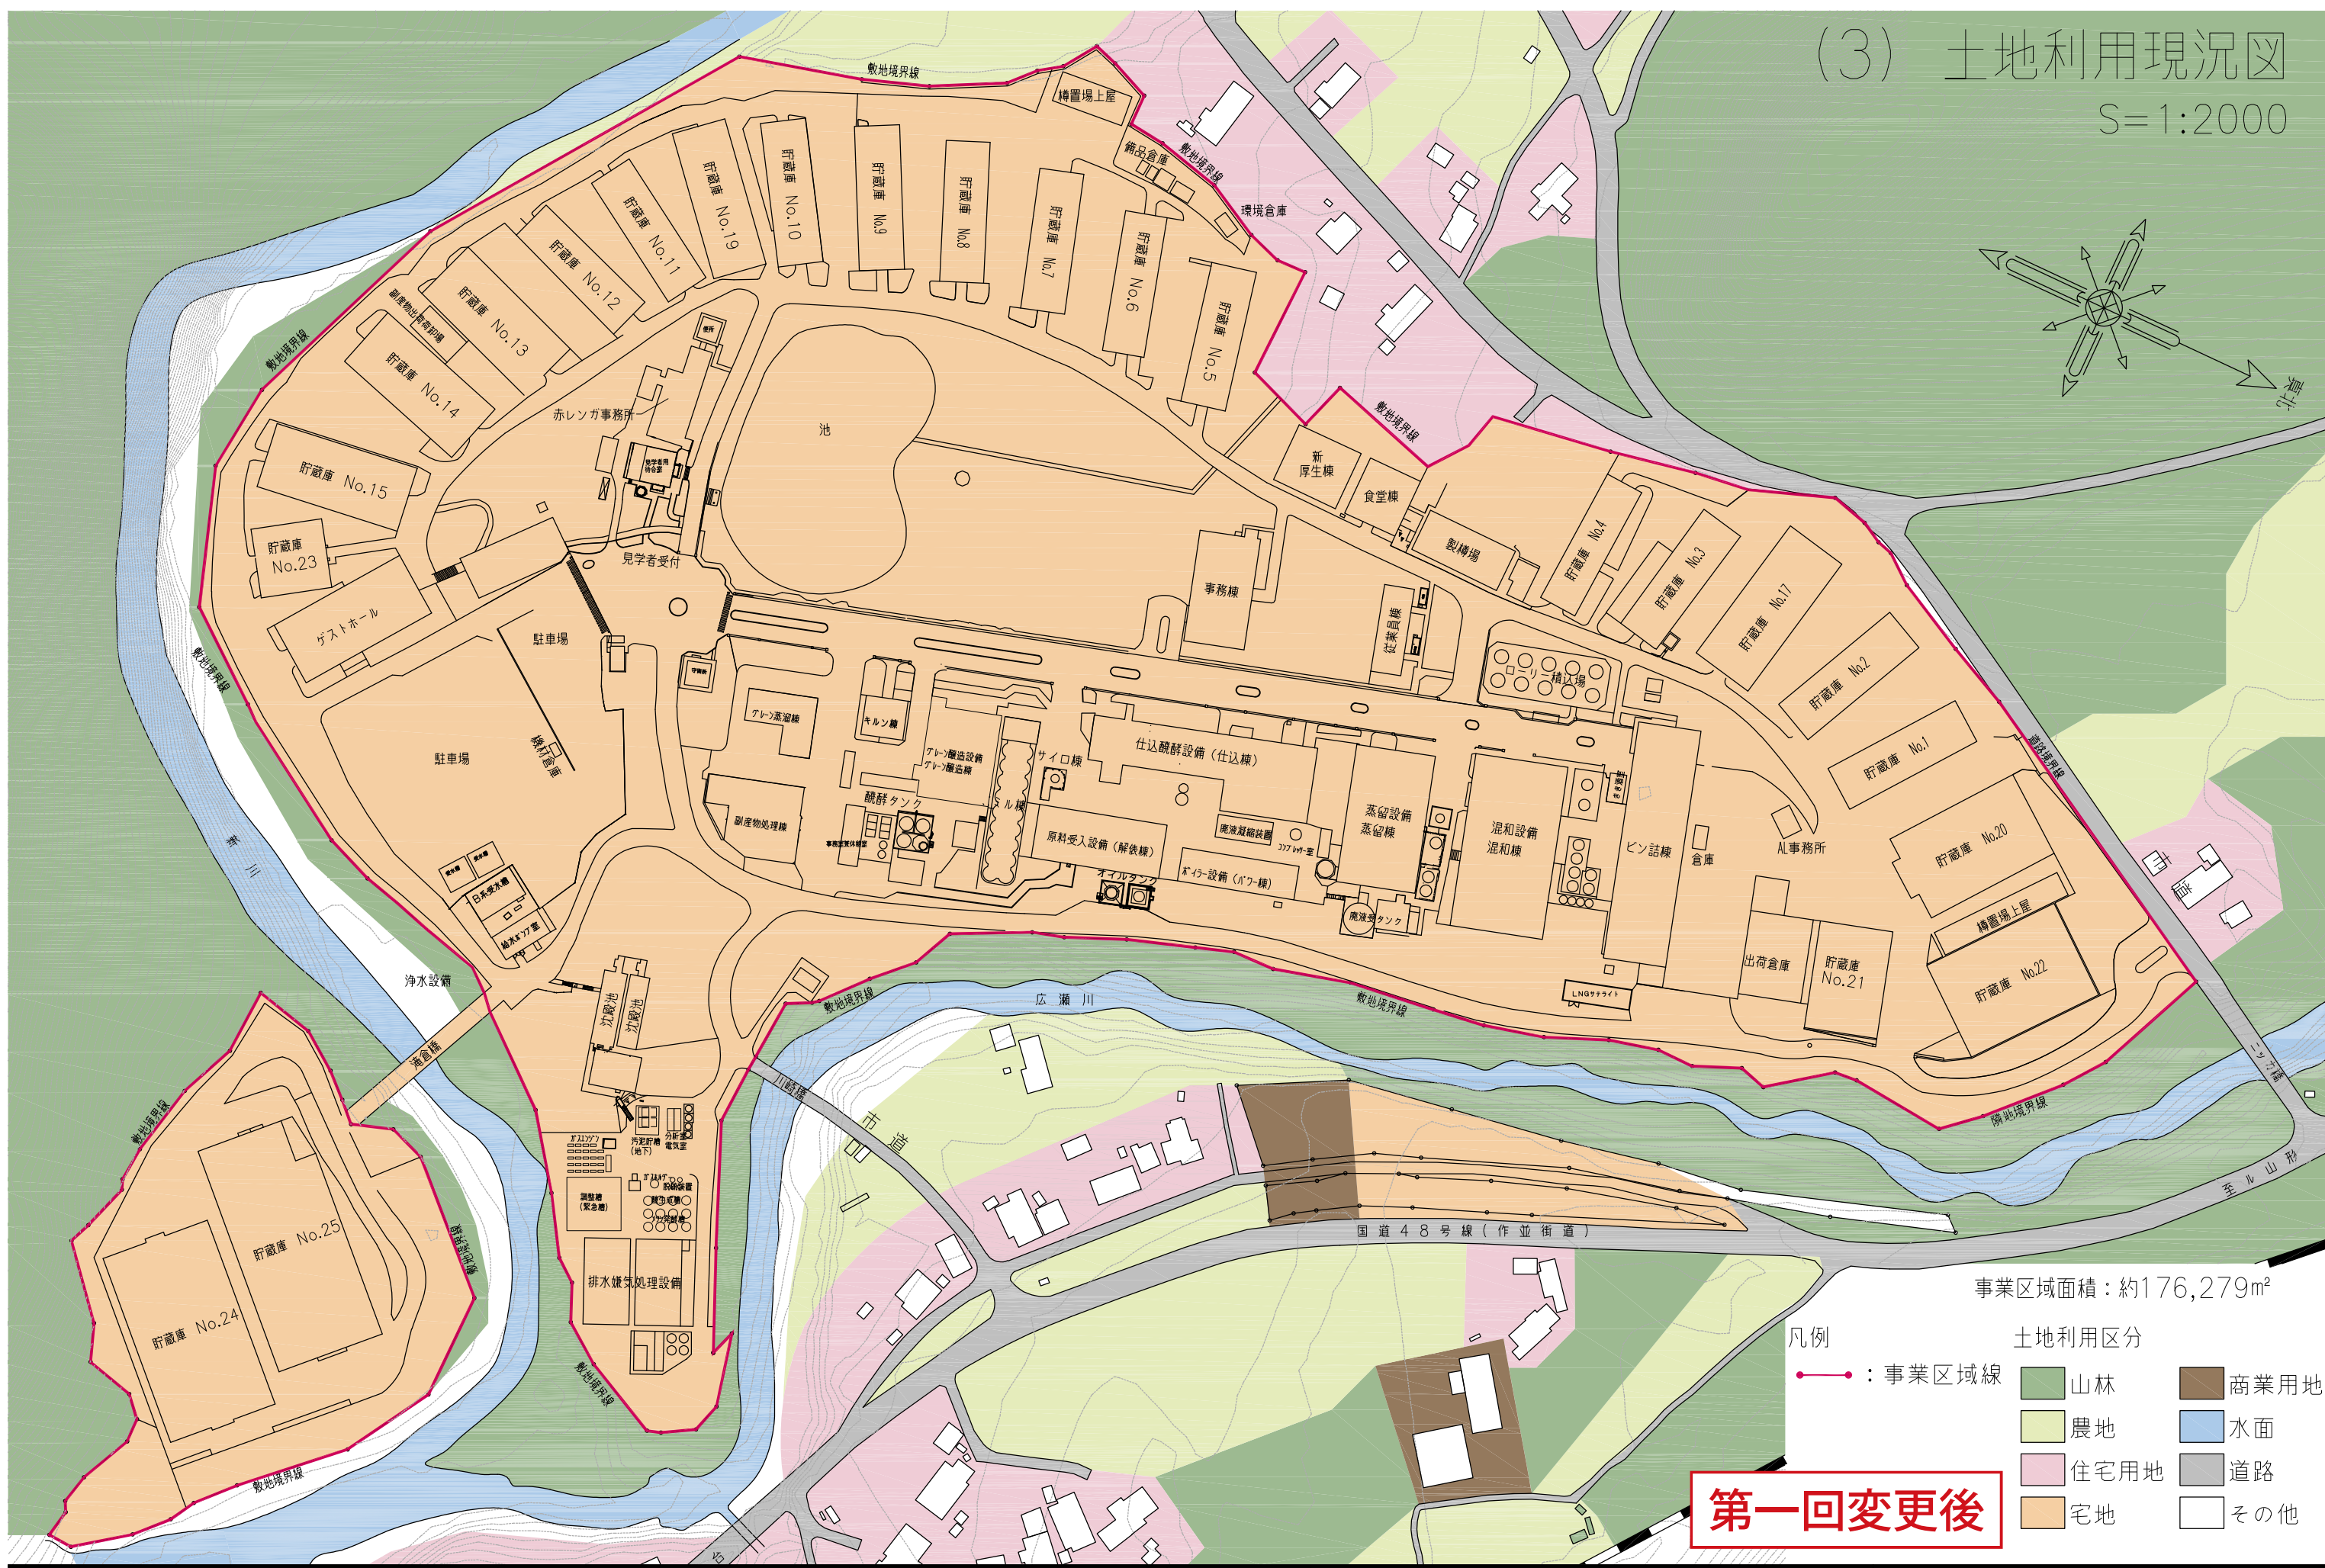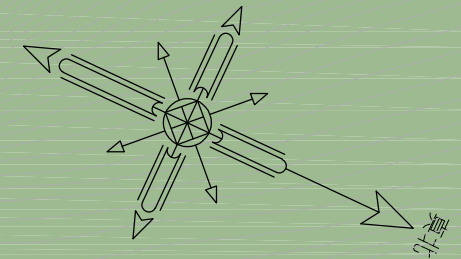


事業区域面積：約176,279㎡

- 凡例
- ：事業区域線
- 土地利用区分
- 山林
  - 農地
  - 住宅用地
  - 宅地
  - 商業用地
  - 水面
  - 道路
  - その他

第一回変更後

|  |    |   |                          |                 |                          |                         |    |                          |                              |               |
|--|----|---|--------------------------|-----------------|--------------------------|-------------------------|----|--------------------------|------------------------------|---------------|
|  | 訂正 | - | KUME<br>SEKKEI 株式会社 久米設計 | 日付              | 一級建築士 登録番号 280033号 町 慎一郎 | 一級建築士 登録番号 337358号 高木 洋 | 件名 | ニッカウオスキー仙台工場 ウイスキー原酒増産工事 | 設計番号                         |               |
|  |    | - |                          | PA 町 慎一郎 第五十嵐 学 |                          |                         |    |                          |                              |               |
|  |    | - |                          | 監修 松島 宏治郎       |                          |                         | 図名 | 土地利用現況図                  | 縮尺<br>A1:1/1000<br>A3:1/2000 | 図番番号<br>----- |
|  |    | - |                          |                 |                          |                         |    |                          |                              |               |
|  |    | - |                          |                 |                          |                         |    |                          |                              |               |

(4) 造成計画全体配置図
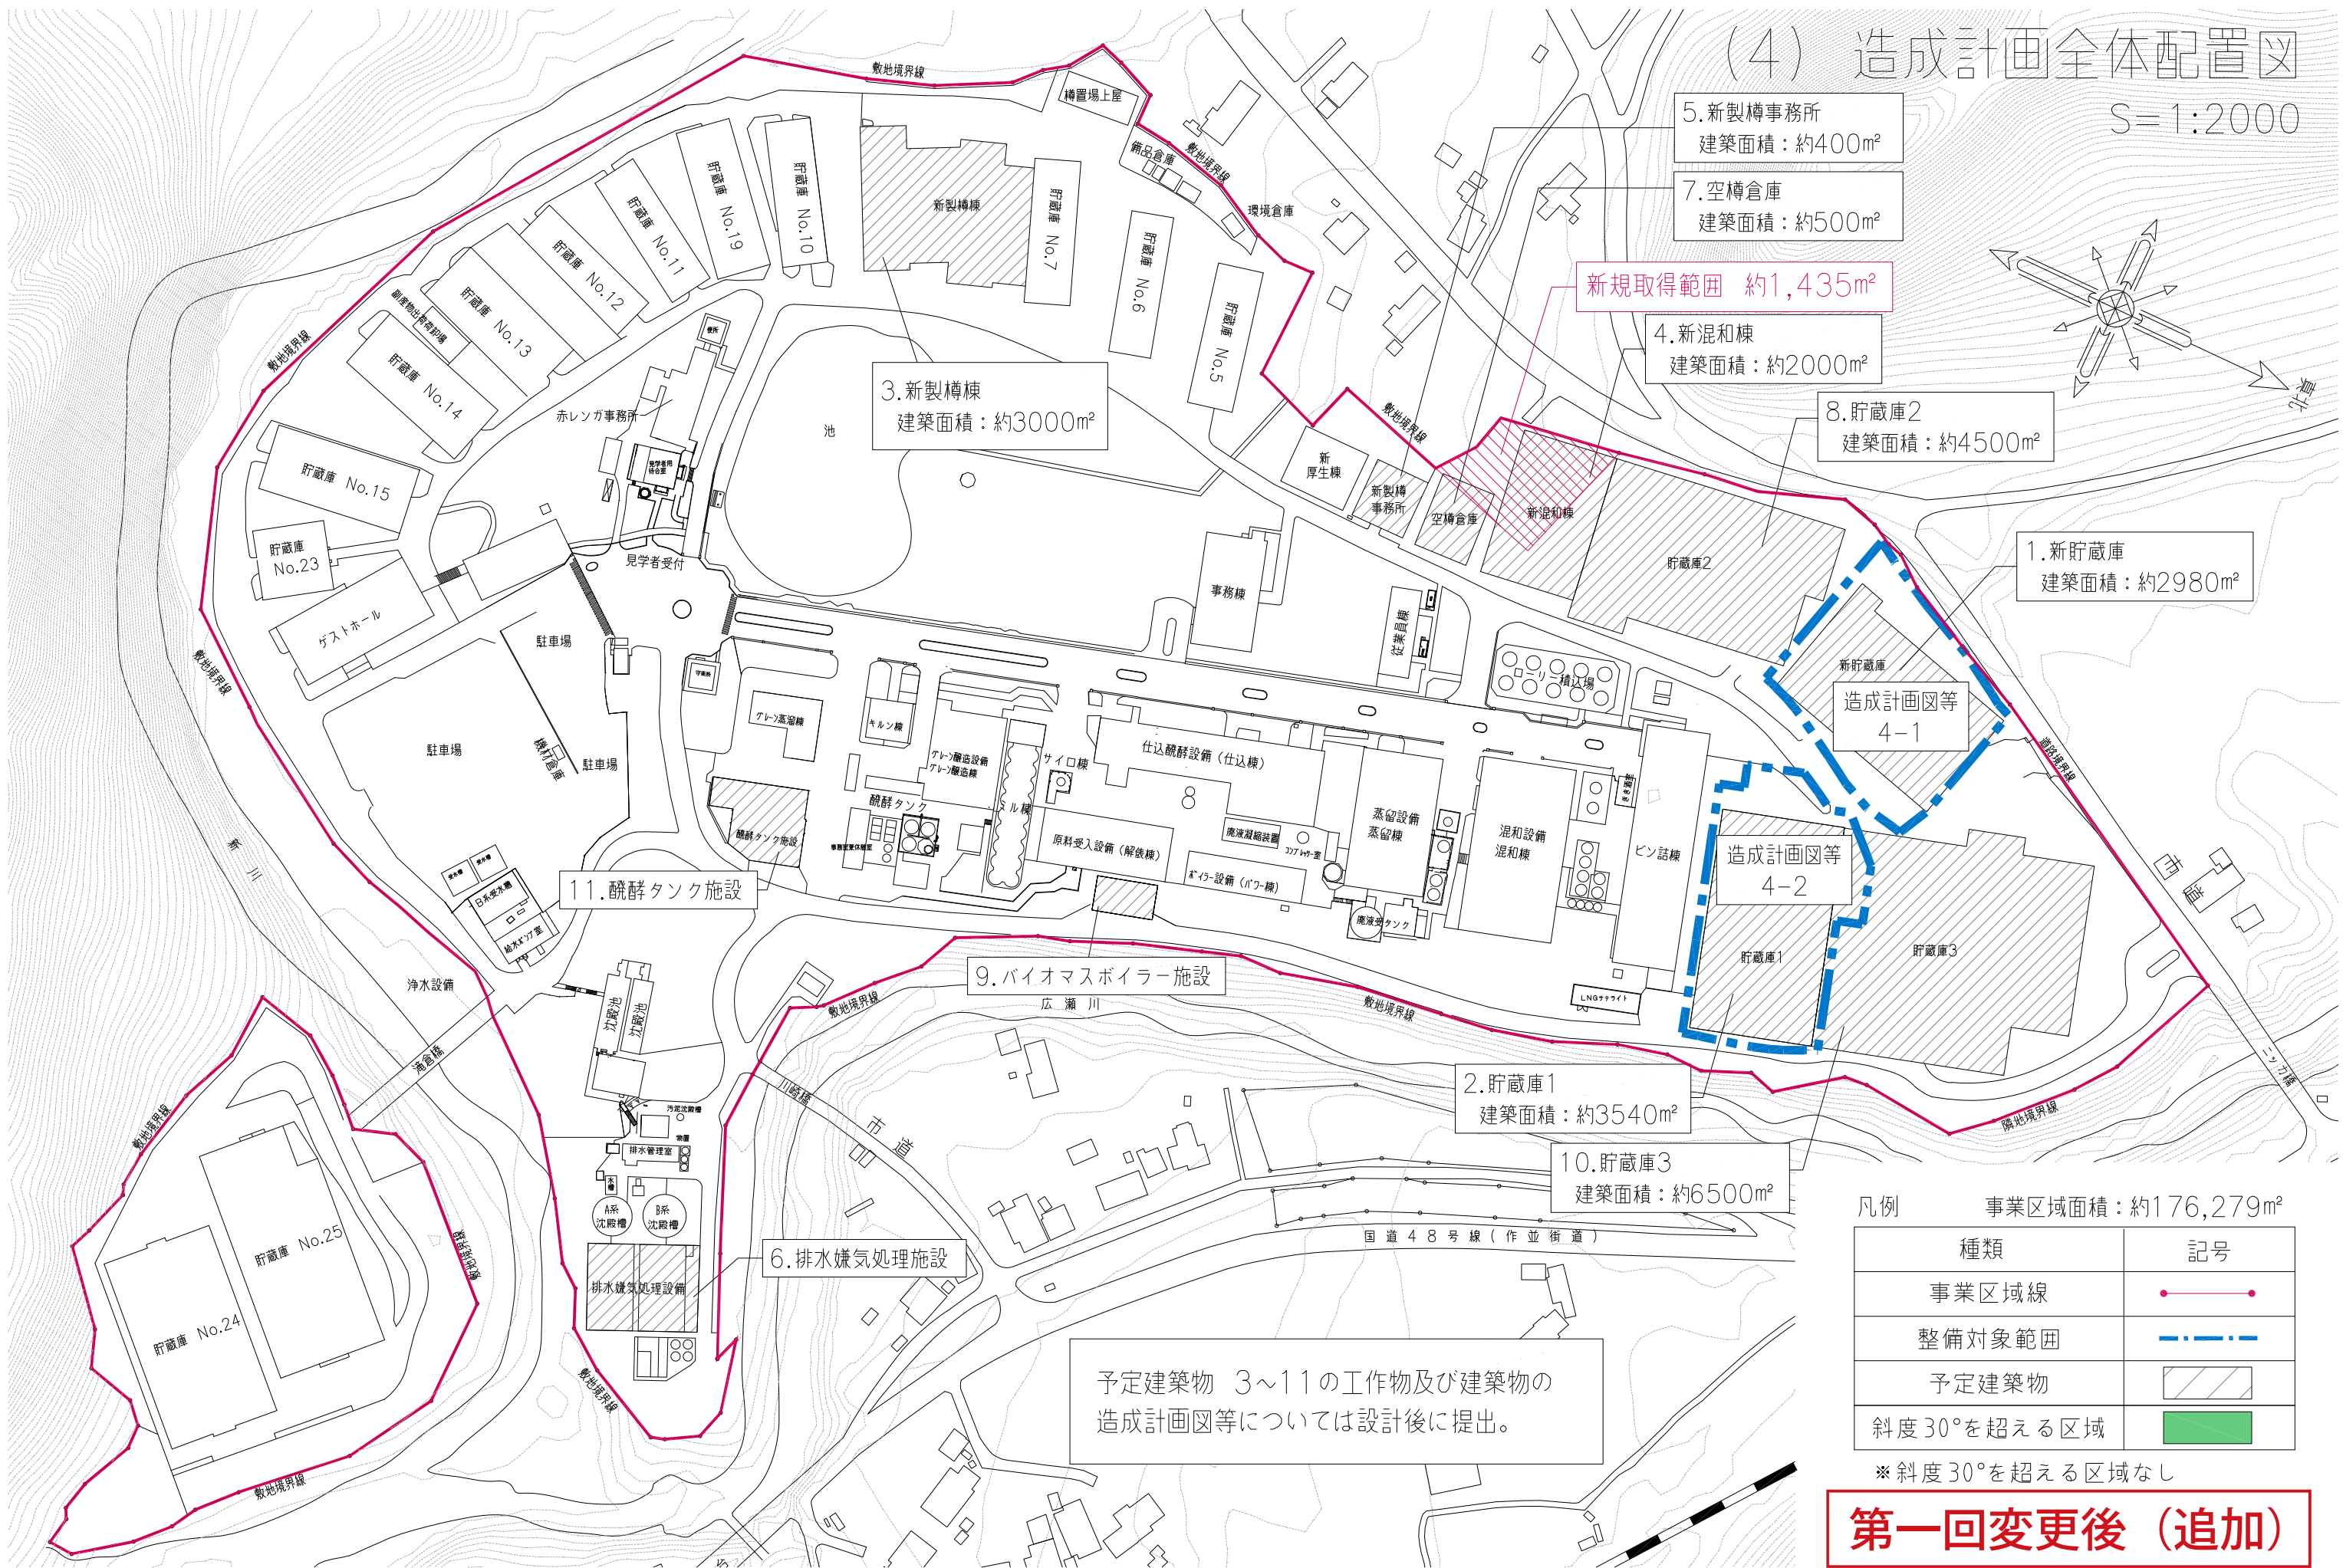
$$S = 1:2000$$


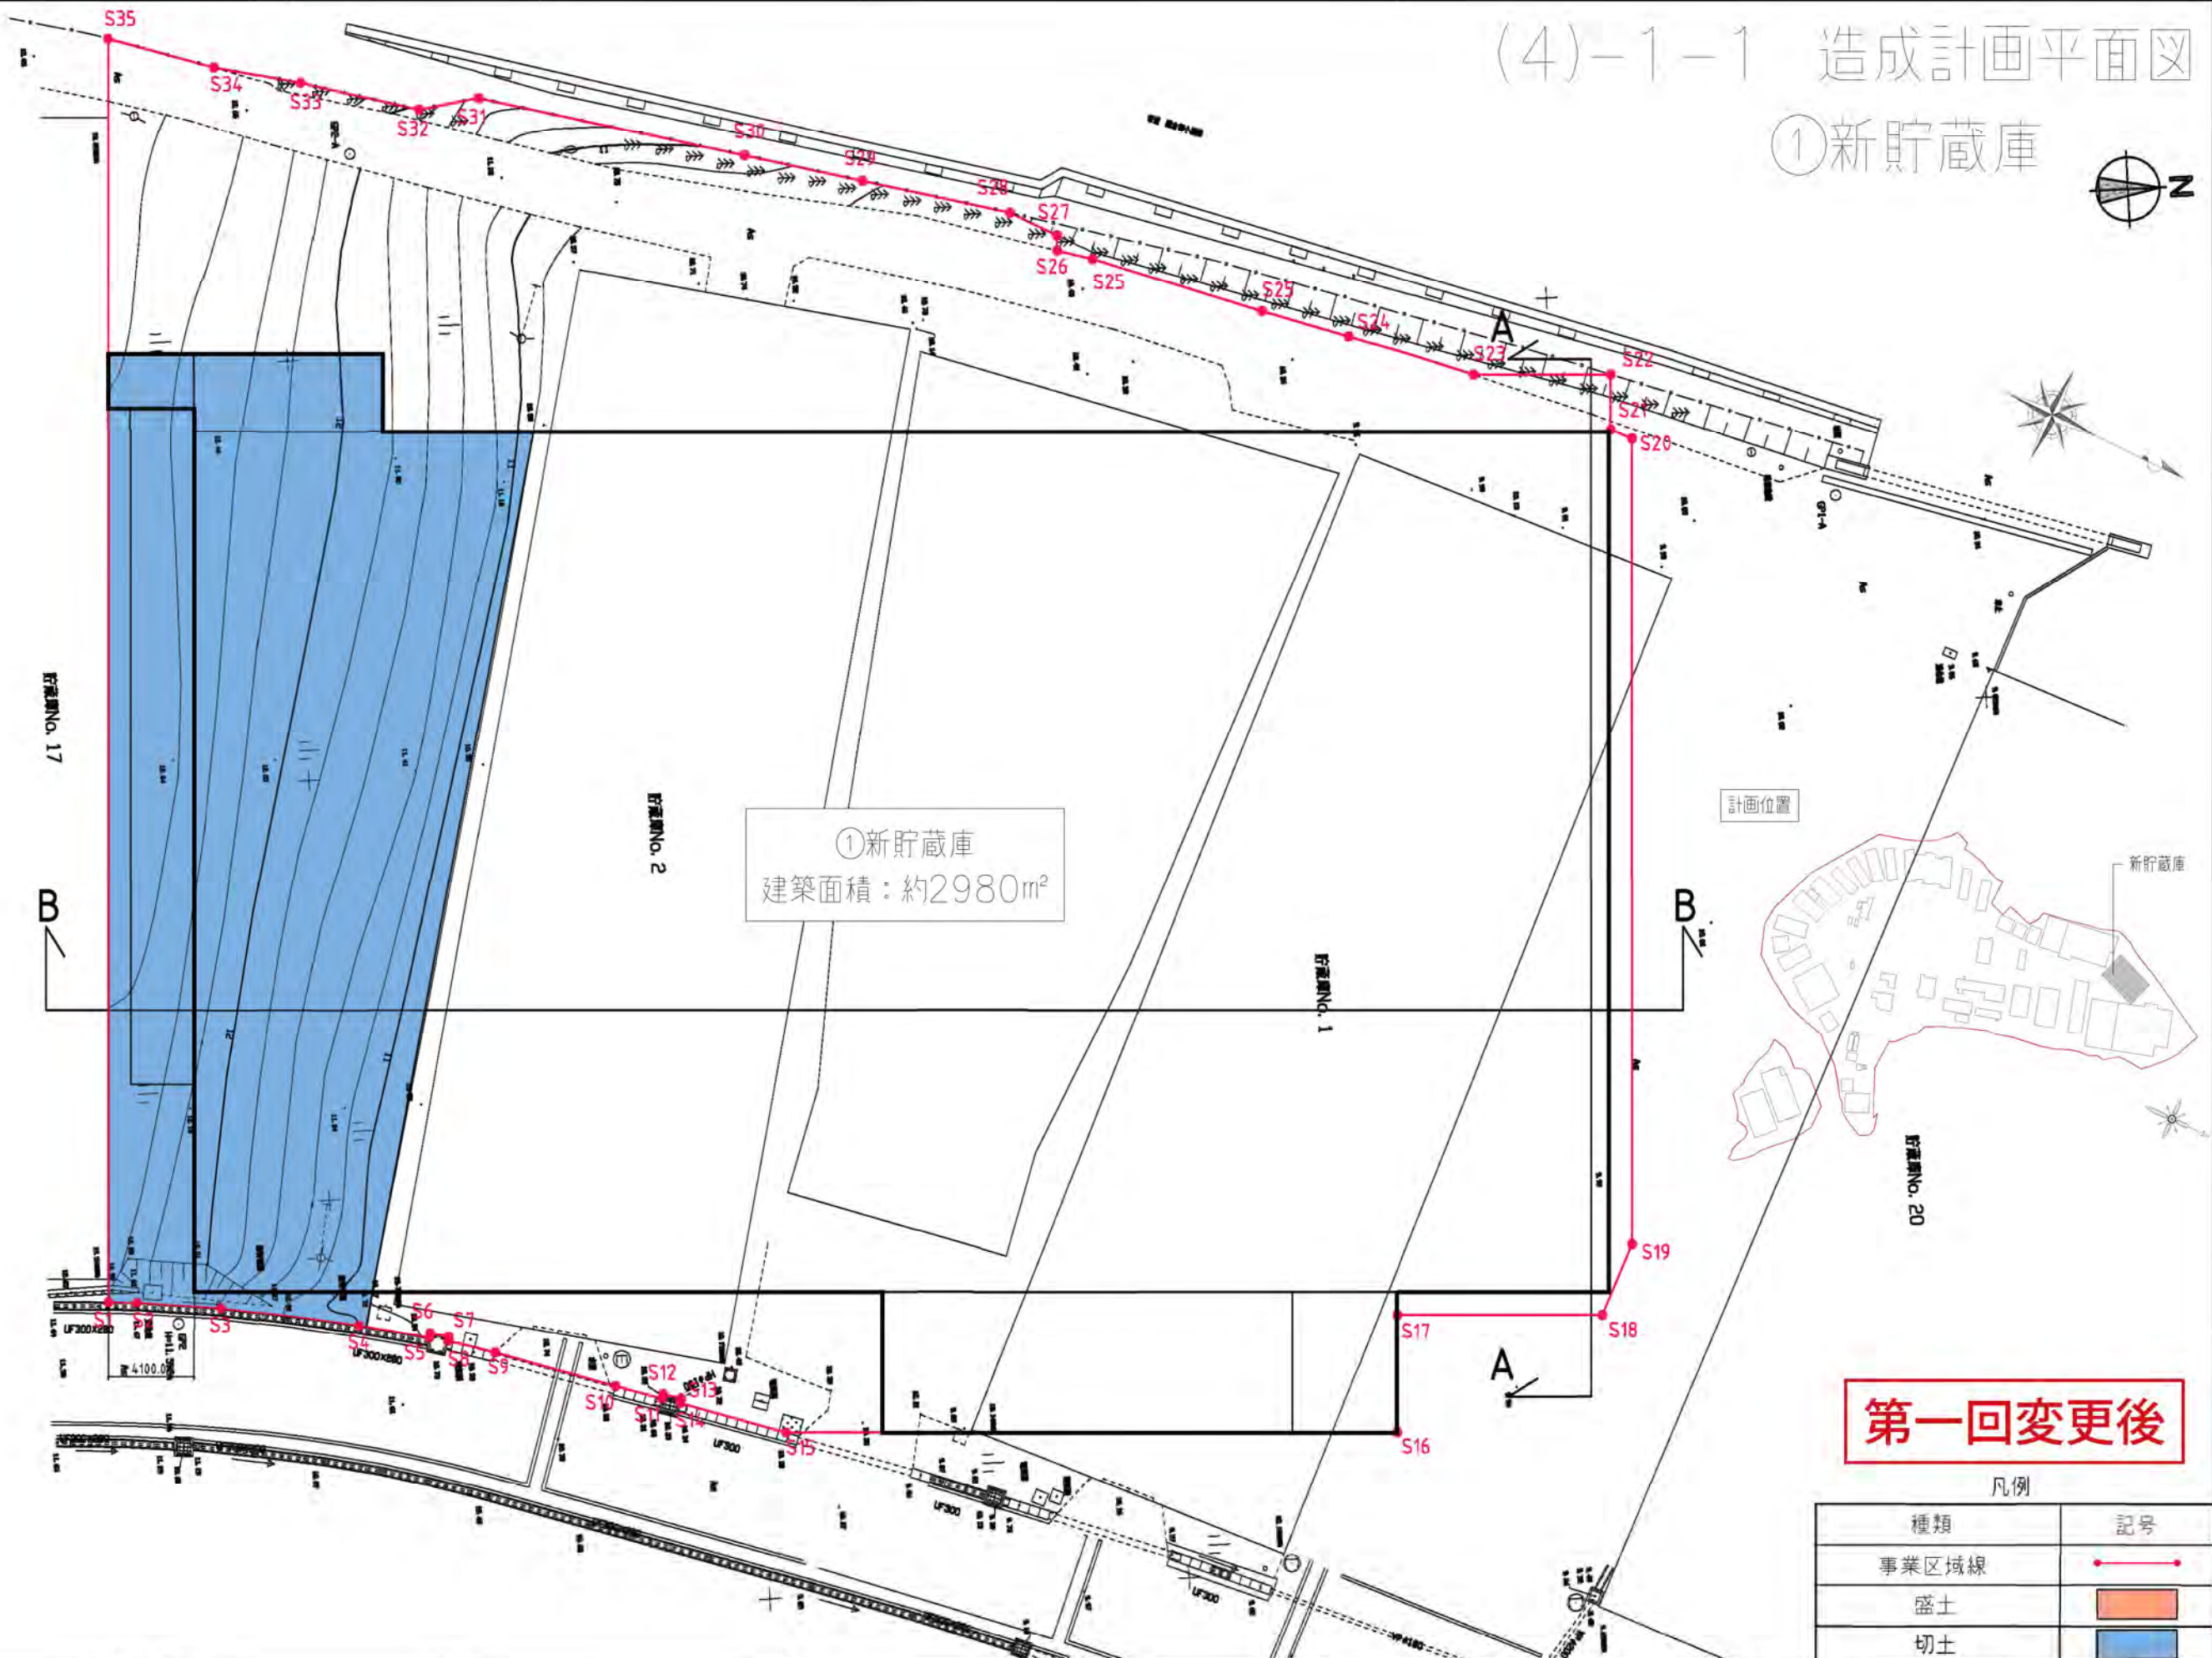
| 凡例                            |                                                                                       |
|-------------------------------|---------------------------------------------------------------------------------------|
| 事業区域面積：約176,279m <sup>2</sup> |                                                                                       |
| 種類                            | 記号                                                                                    |
| 事業区域線                         |  |
| 整備対象範囲                        |  |
| 予定建築物                         |  |
| 斜度30°を超える区域                   |  |

※斜度30°を超える区域なし

## 第一回変更後（追加）

(4)-1-1 造成計画平面図

①新貯蔵庫






第一回変更後

凡例

| 種類    | 記号  |
|-------|-----|
| 事業区域線 | —●— |
| 盛土    | ■   |
| 切土    | ■   |

この図面は村田機械株式会社の機密事項に属するものであり、この図面に含まれる情報は村田機械株式会社の専有物です。村田機械株式会社の承認なしに、この図面の全部または一部を転写、複製、頒布すること、第三者に提供したり入手できるようにすることは禁じます。  
This drawing is confidential/proprietary information of Murata Machinery, Ltd., and all rights to this drawing are reserved by Murata Machinery, Ltd. All part of this drawing may be diverted, reproduced, copied, disclosed to any third party, or made available to any third party without the prior consent of Murata Machinery, Ltd.

(4)-1-2 造成計画断面図  
①新貯蔵庫

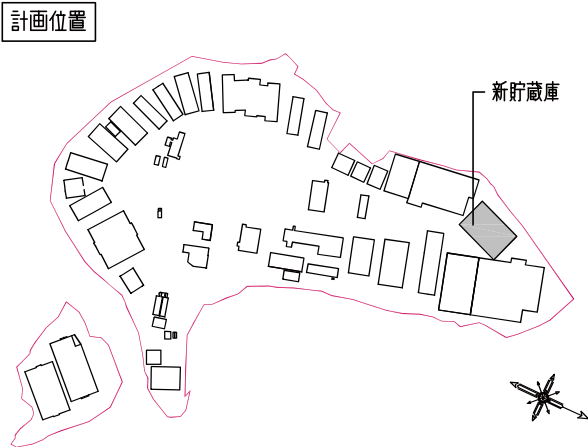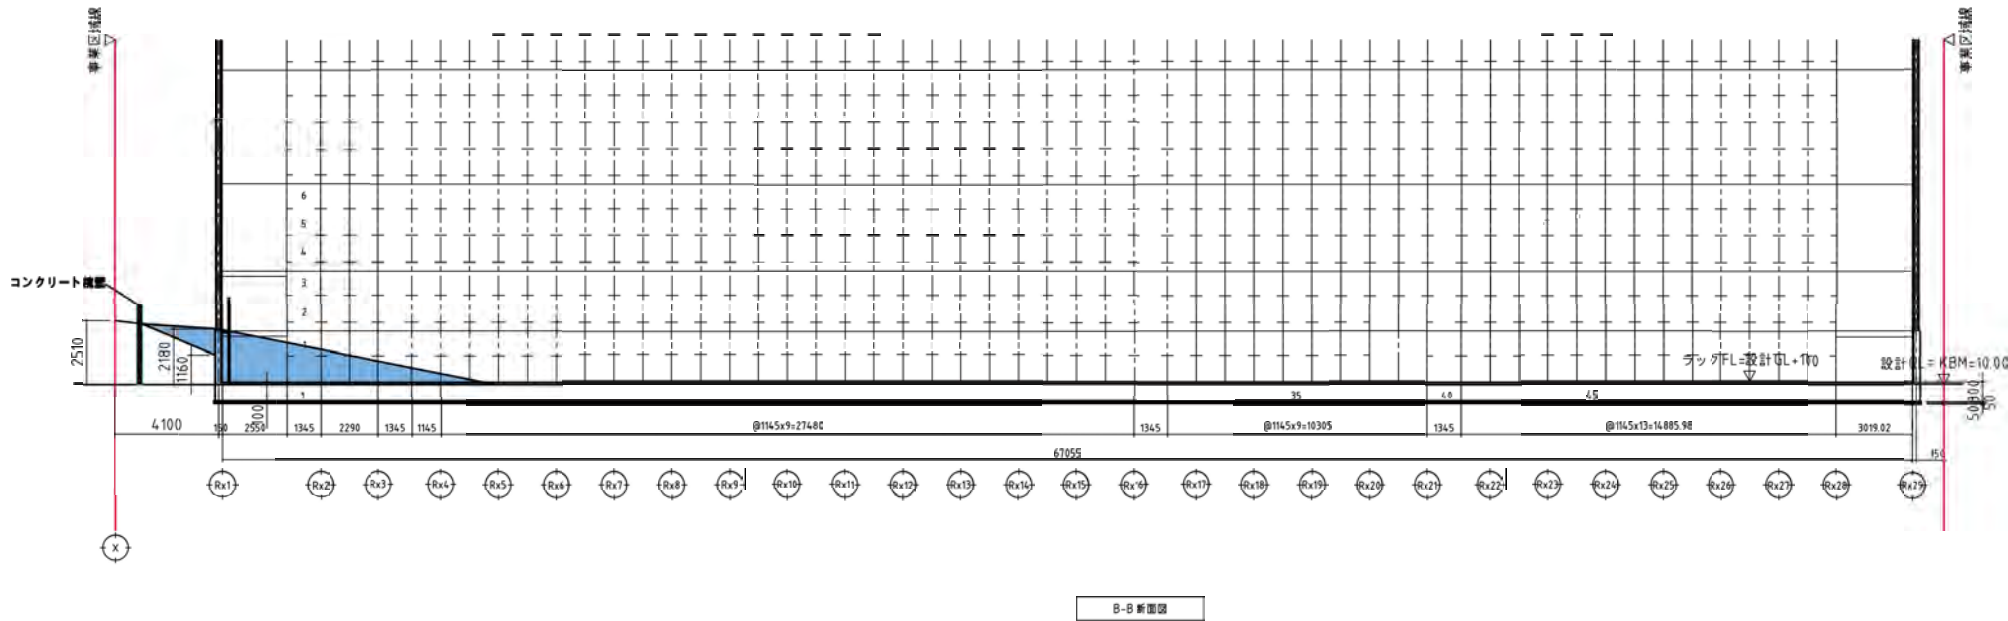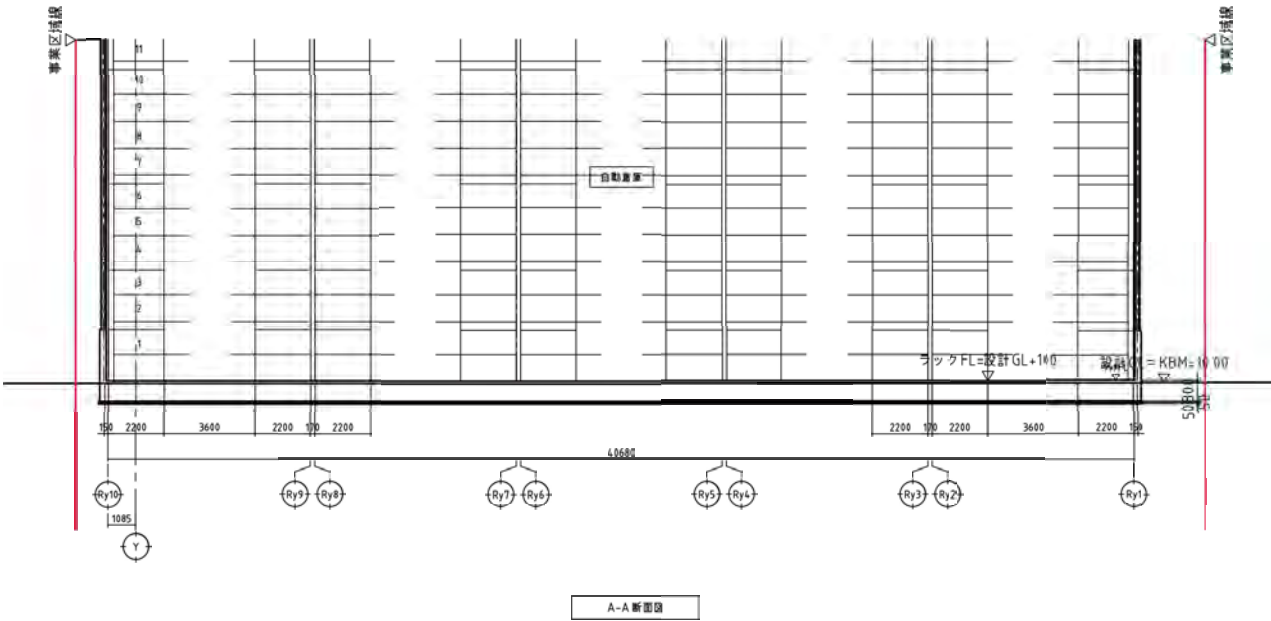

第一回変更後


| 凡例    |    |
|-------|----|
| 種類    | 記号 |
| 事業区域線 |    |
| 盛土    |    |
| 切土    |    |

|                      |  |  |  |                                               |    |       |                |                          |  |             |
|----------------------|--|--|--|-----------------------------------------------|----|-------|----------------|--------------------------|--|-------------|
| 村田機械株式会社一級建築士事務所     |  |  |  | 一級建築士 大谷登雄 第234068号<br>構造設計一級建築士 大谷登雄 第 6997号 |    | 66625 | 年月日 2019.07.24 | ニッカウスキー(株) 仙台工場 梱保管用自動倉庫 |  | 図面No. K-4-2 |
| 福田 修<br>OSAMU FUKUTA |  |  |  | 設計                                            | 監製 | 監製    | 監製             | 開発事業計画書 造成計画断面図          |  | A3 S-1300   |

この図面は村田機械株式会社の機密事項に属するものであり、この図面に関する全ての権利は村田機械株式会社が保有します。村田機械株式会社の承認なしに、この図面の全部又は一部を転用、複製、偽造すること、第三者に見せたり入手できるようにすることを禁じます。  
This drawing is confidential/proprietary information of Murala Machinery, Ltd., and all rights to this drawing are reserved by Murala Machinery, Ltd. No part of this drawing may be diverted, reproduced, copied, disclosed to any third party, or made available to any third party without the prior consent of Murala Machinery, Ltd.

(4)-1-3 工作物平面図

①新貯蔵庫


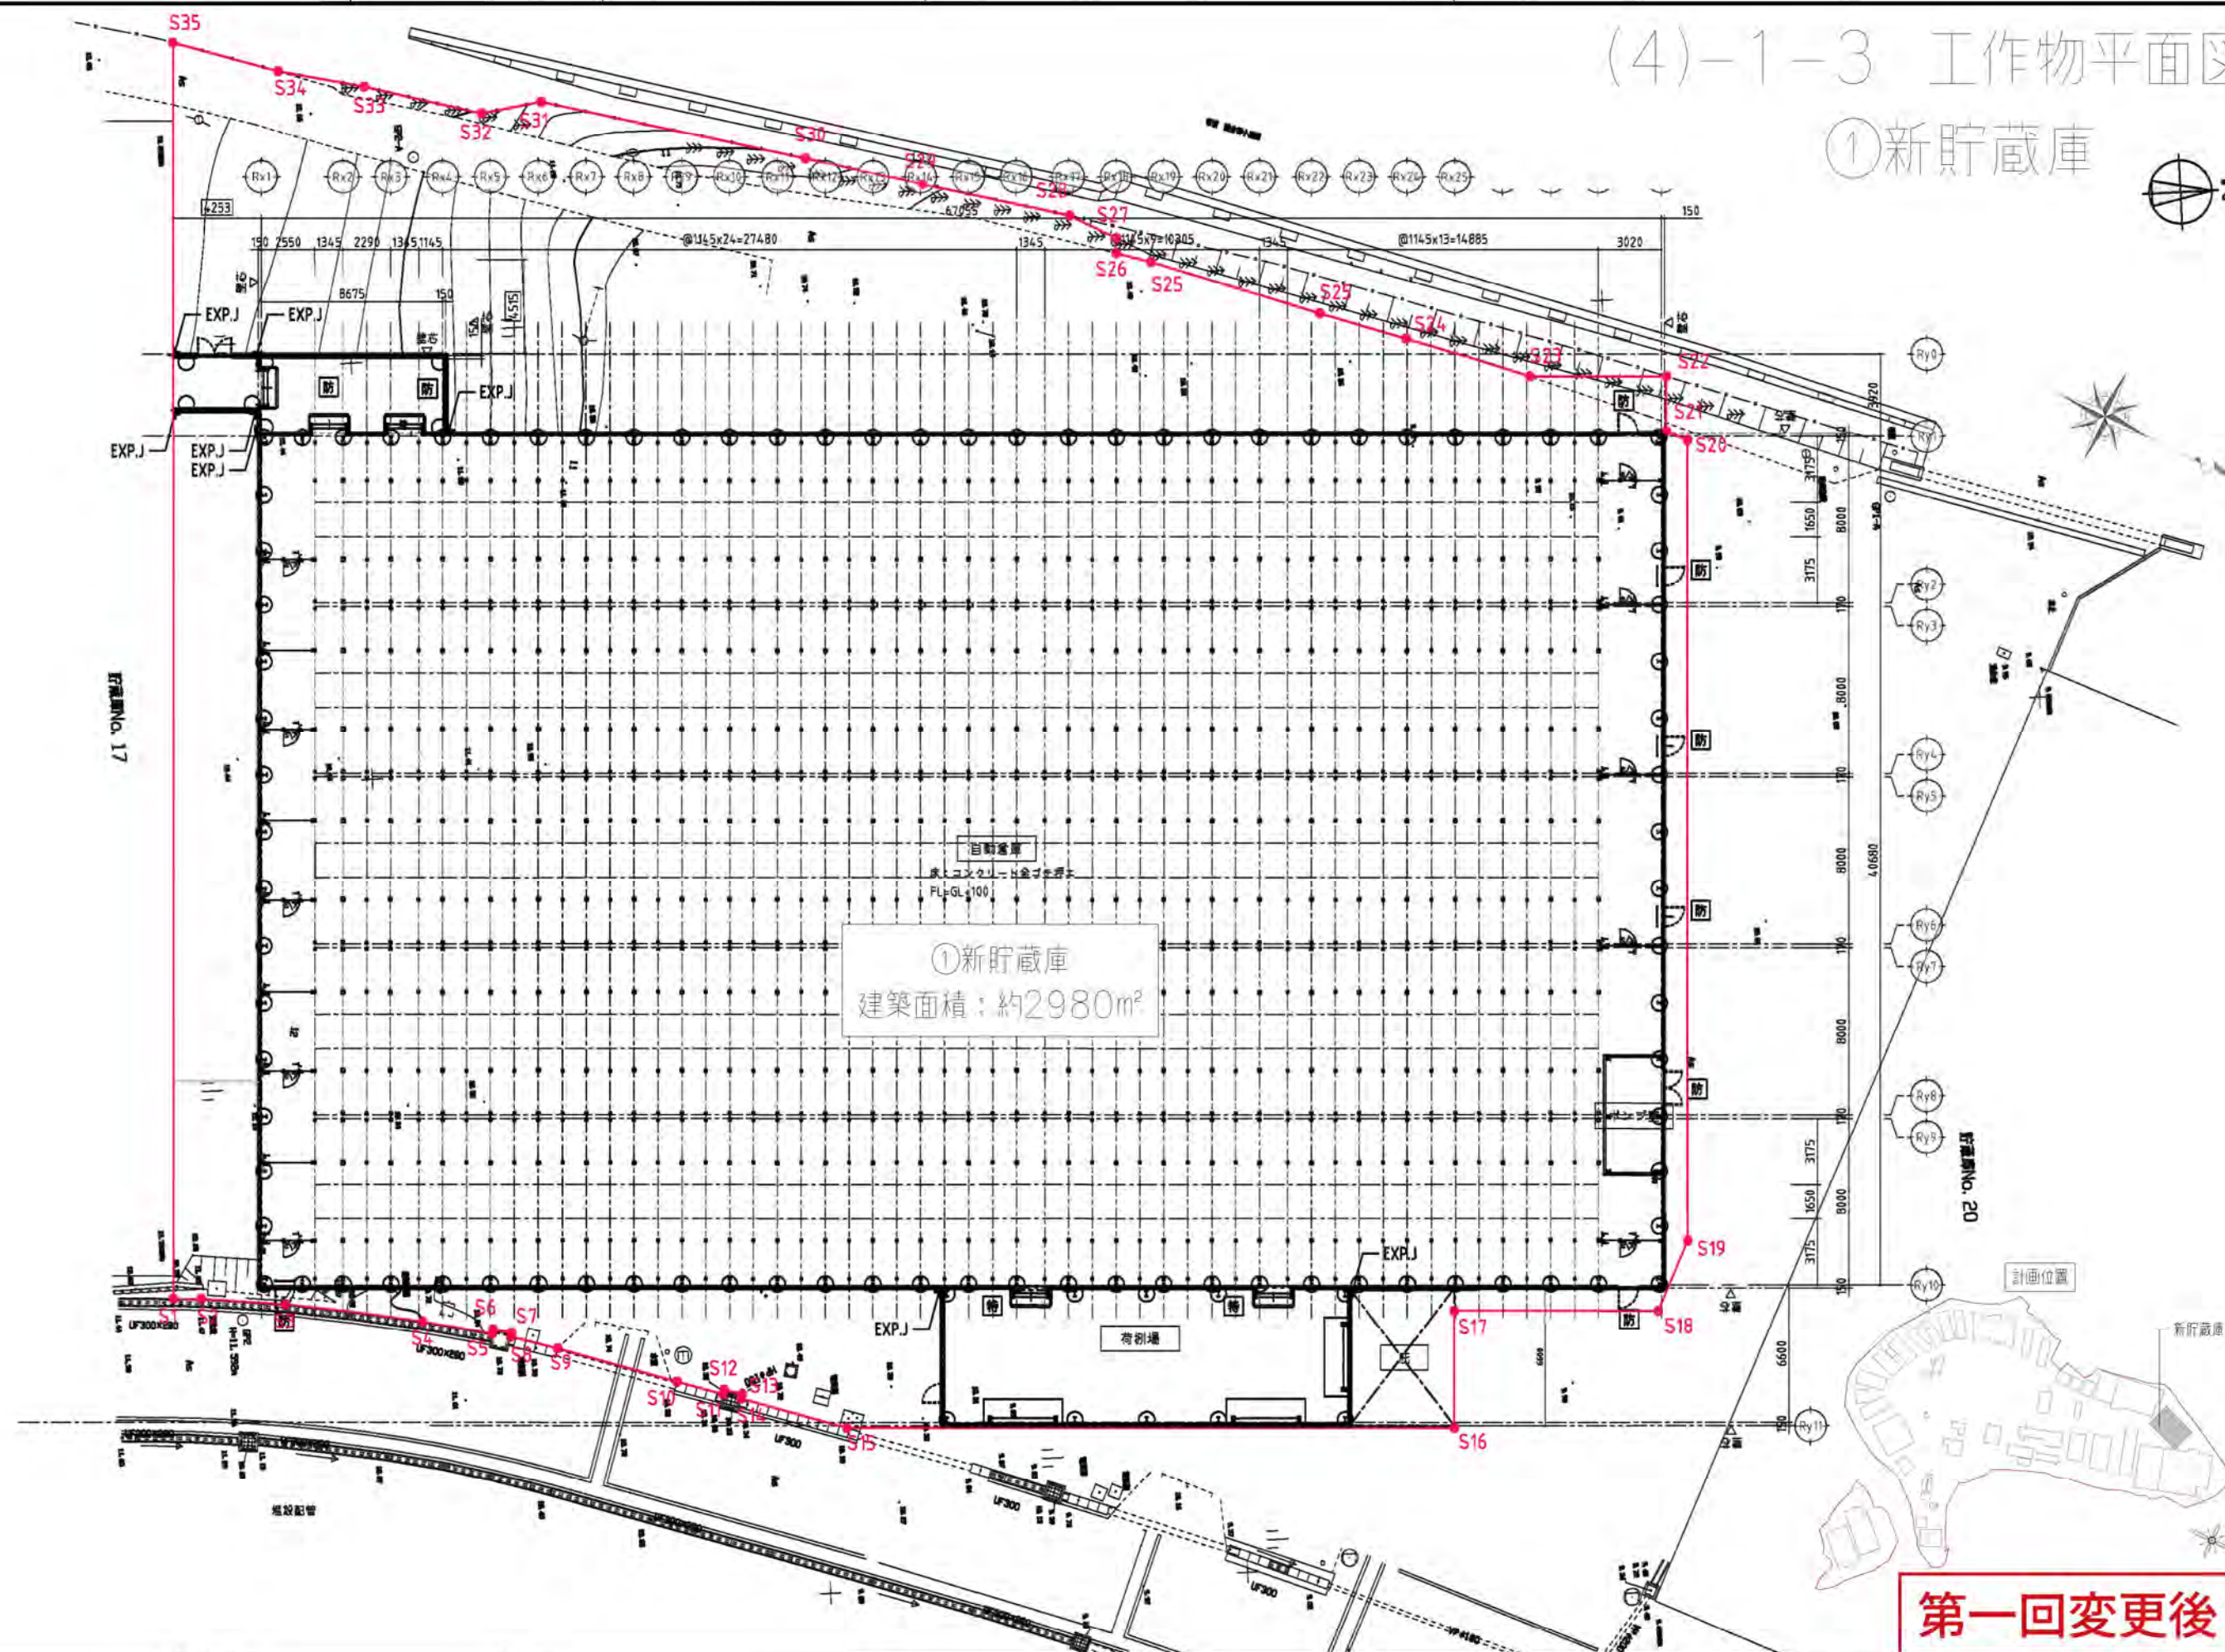


第一回変更後

| |
|---|
| 訂正 |  |  |  | 第 月 日 |  |  |  | 第 月 日 | |
|---|

この図面は村田機械株式会社の機密事項に属するものであり、この図面に含まれる情報は村田機械株式会社が保有する。村田機械株式会社の承諾なしに、この図面の全部又は一部を転写、複製、頒布すること、第三者に提供したり入手できるようにすることと禁じます。  
This drawing is confidential/proprietary information of Murata Machinery, Ltd., and all rights to this drawing are reserved by Murata Machinery, Ltd. No part of this drawing may be altered, reproduced, copied, disclosed to any third party, or made available to any third party without the prior consent of Murata Machinery, Ltd.

(4)-1-4 工作物立面図  
①新貯蔵庫

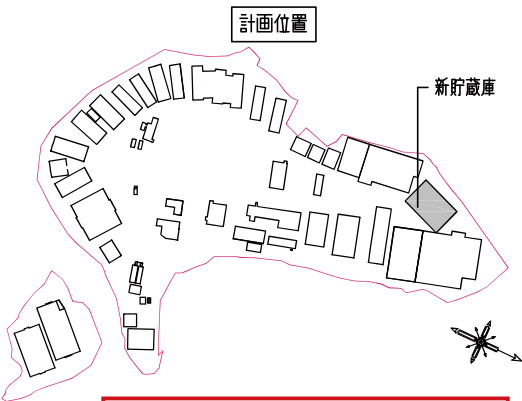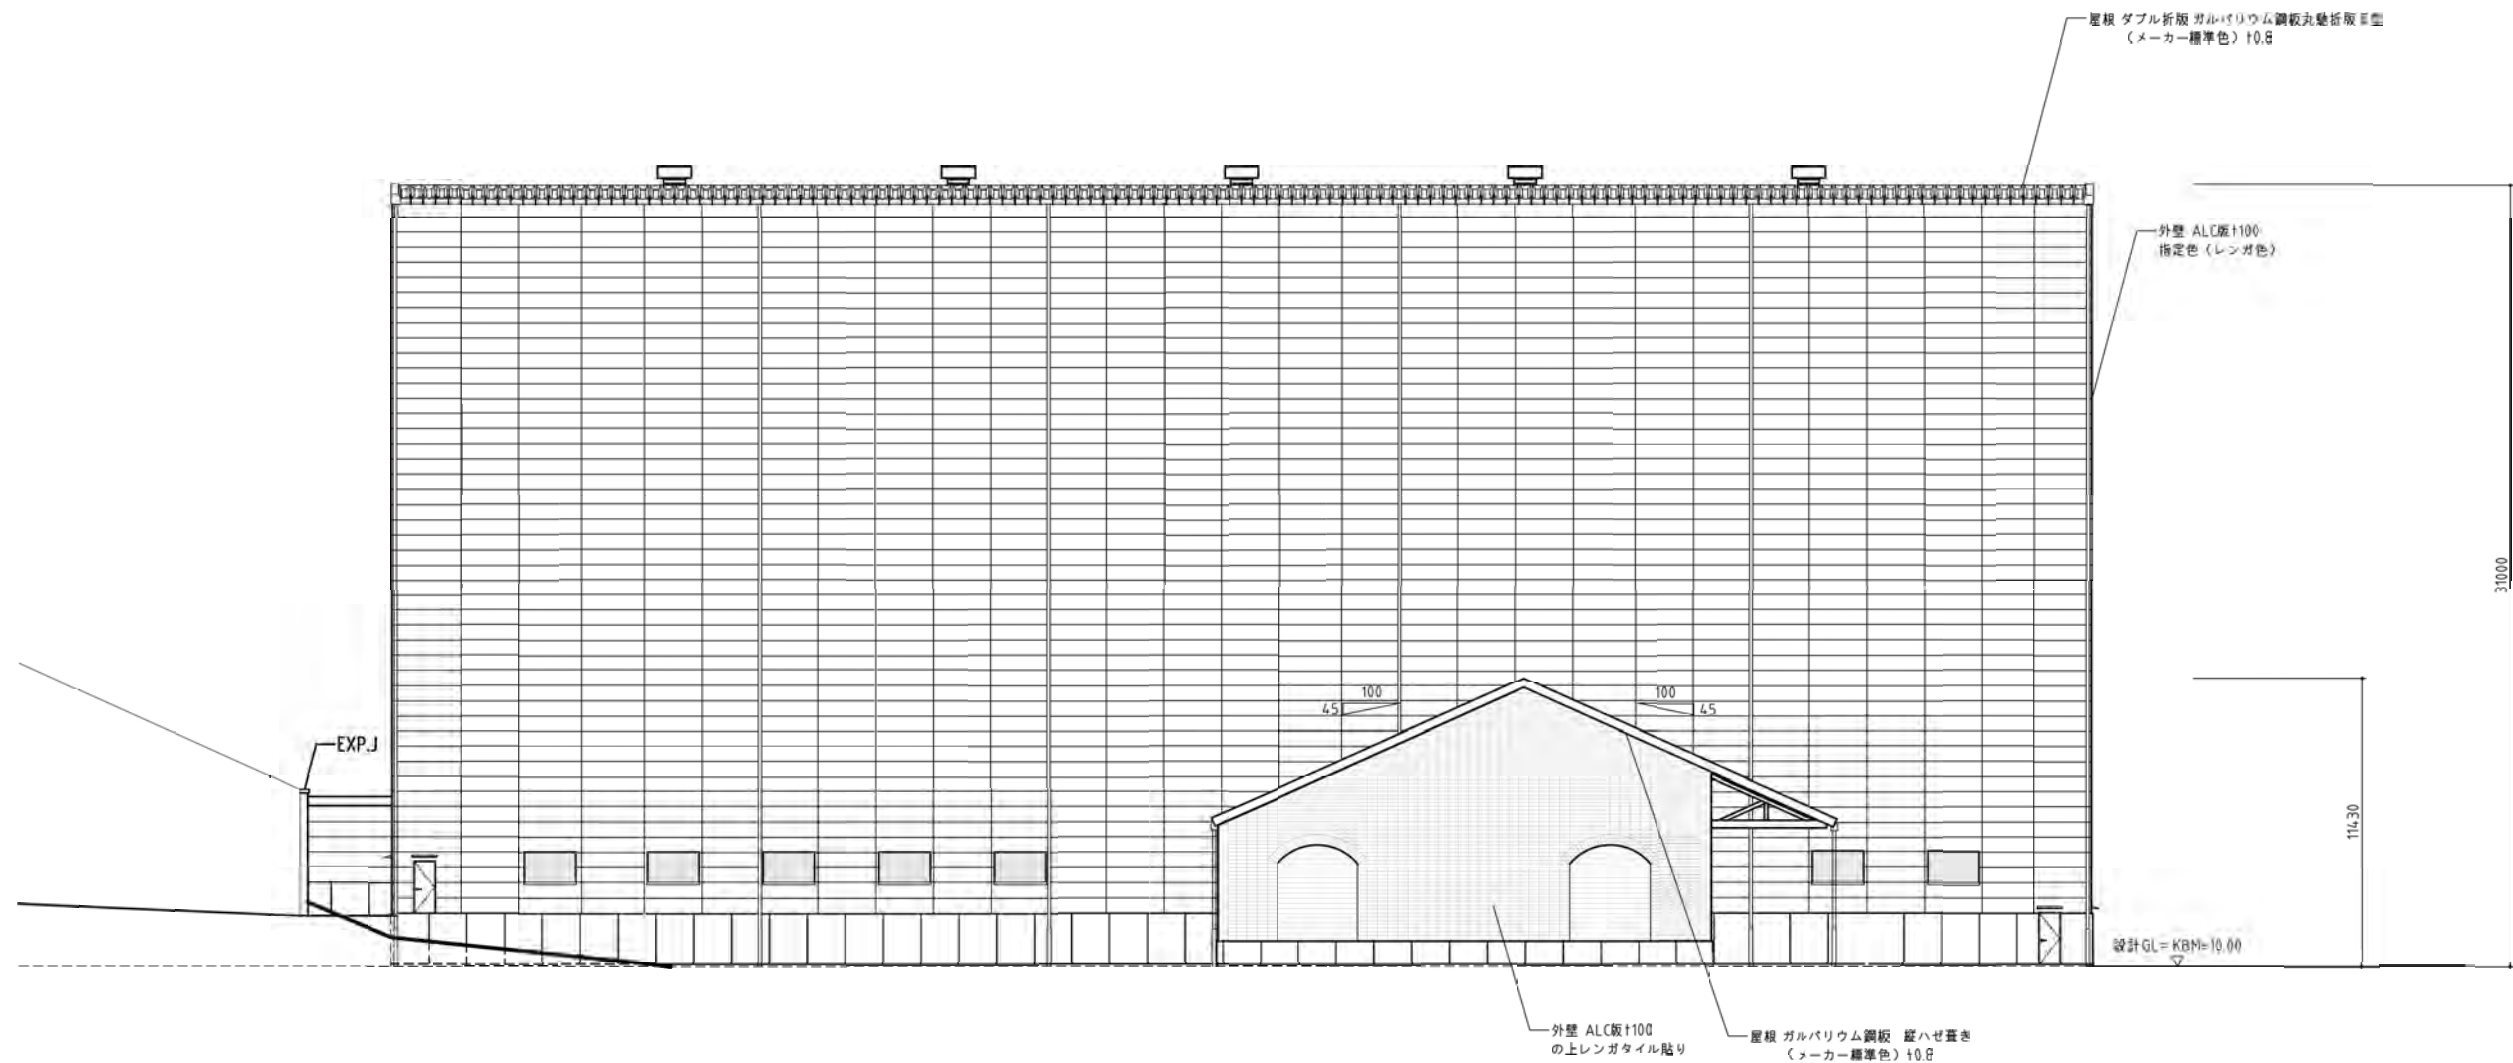

第一回変更後

| |
|---|
| 訂正 |  |  |  |  |  |  |  |  |  | 年月日 |  |  |  |  |  |  |  |  |  | 年月日 |  |  |  |  |  |  |  |  |  |
|---|

(4)-2-1 造成計画平面図


②貯蔵庫1

凡例

| 種類                        | 記号 |
|---------------------------|----|
| 盛土 (491.5m <sup>2</sup> ) |    |
| 切土 (0m <sup>2</sup> )     |    |

※ 30cm以上の盛土・切土のみ表記  
※ 表記以外の部分：計画地盤高＝現況地盤高

|       |  |
|-------|--|
| 事業区域線 |  |
|-------|--|

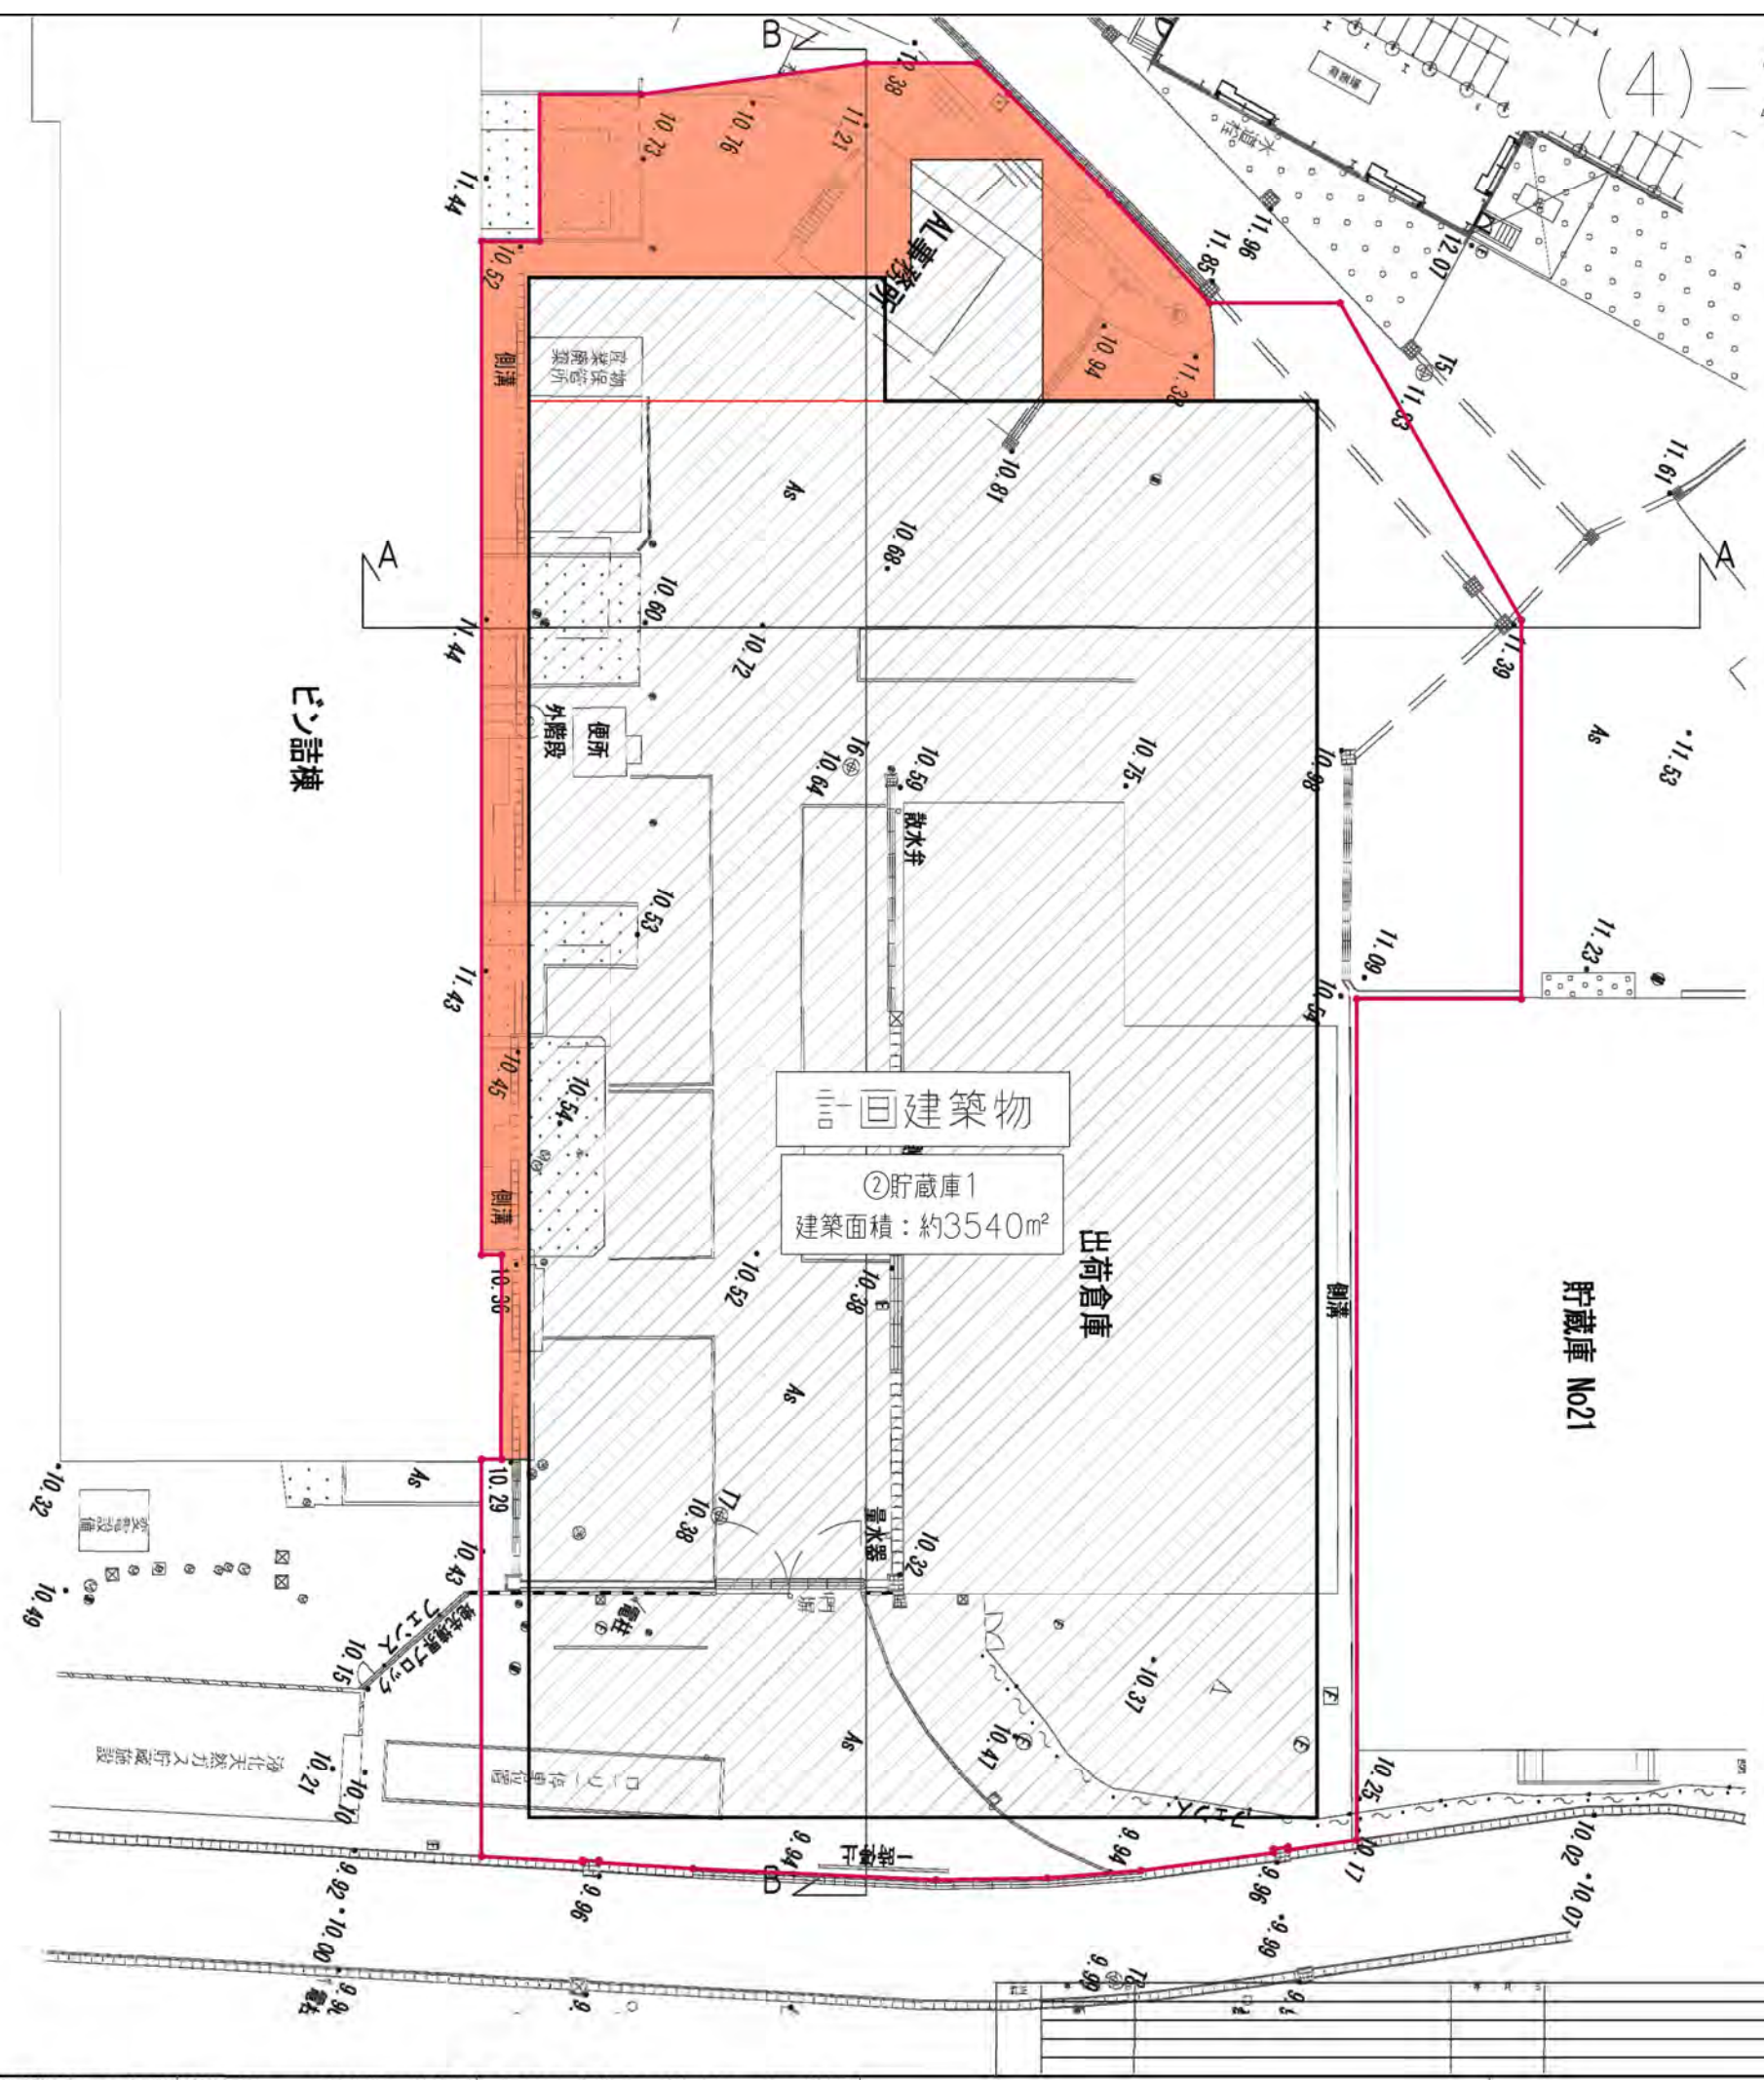

計画位置



第一回変更後 (追加)



②貯蔵庫1

|    |                                                                                     |
|----|-------------------------------------------------------------------------------------|
| 或線 |  |
|----|-------------------------------------------------------------------------------------|




貯蔵庫 No21


貯蔵庫1—

|                |            |
|----------------|------------|
| 工事名称           | 図面No.      |
| 別表名称           | 図面No.      |
| 開発事業計画書 工作図平面図 | 図面No.      |
|                | A1 S:1:200 |
|                | A3 S:1:400 |

(4)-2-4 工作物立面図  
②貯蔵庫1

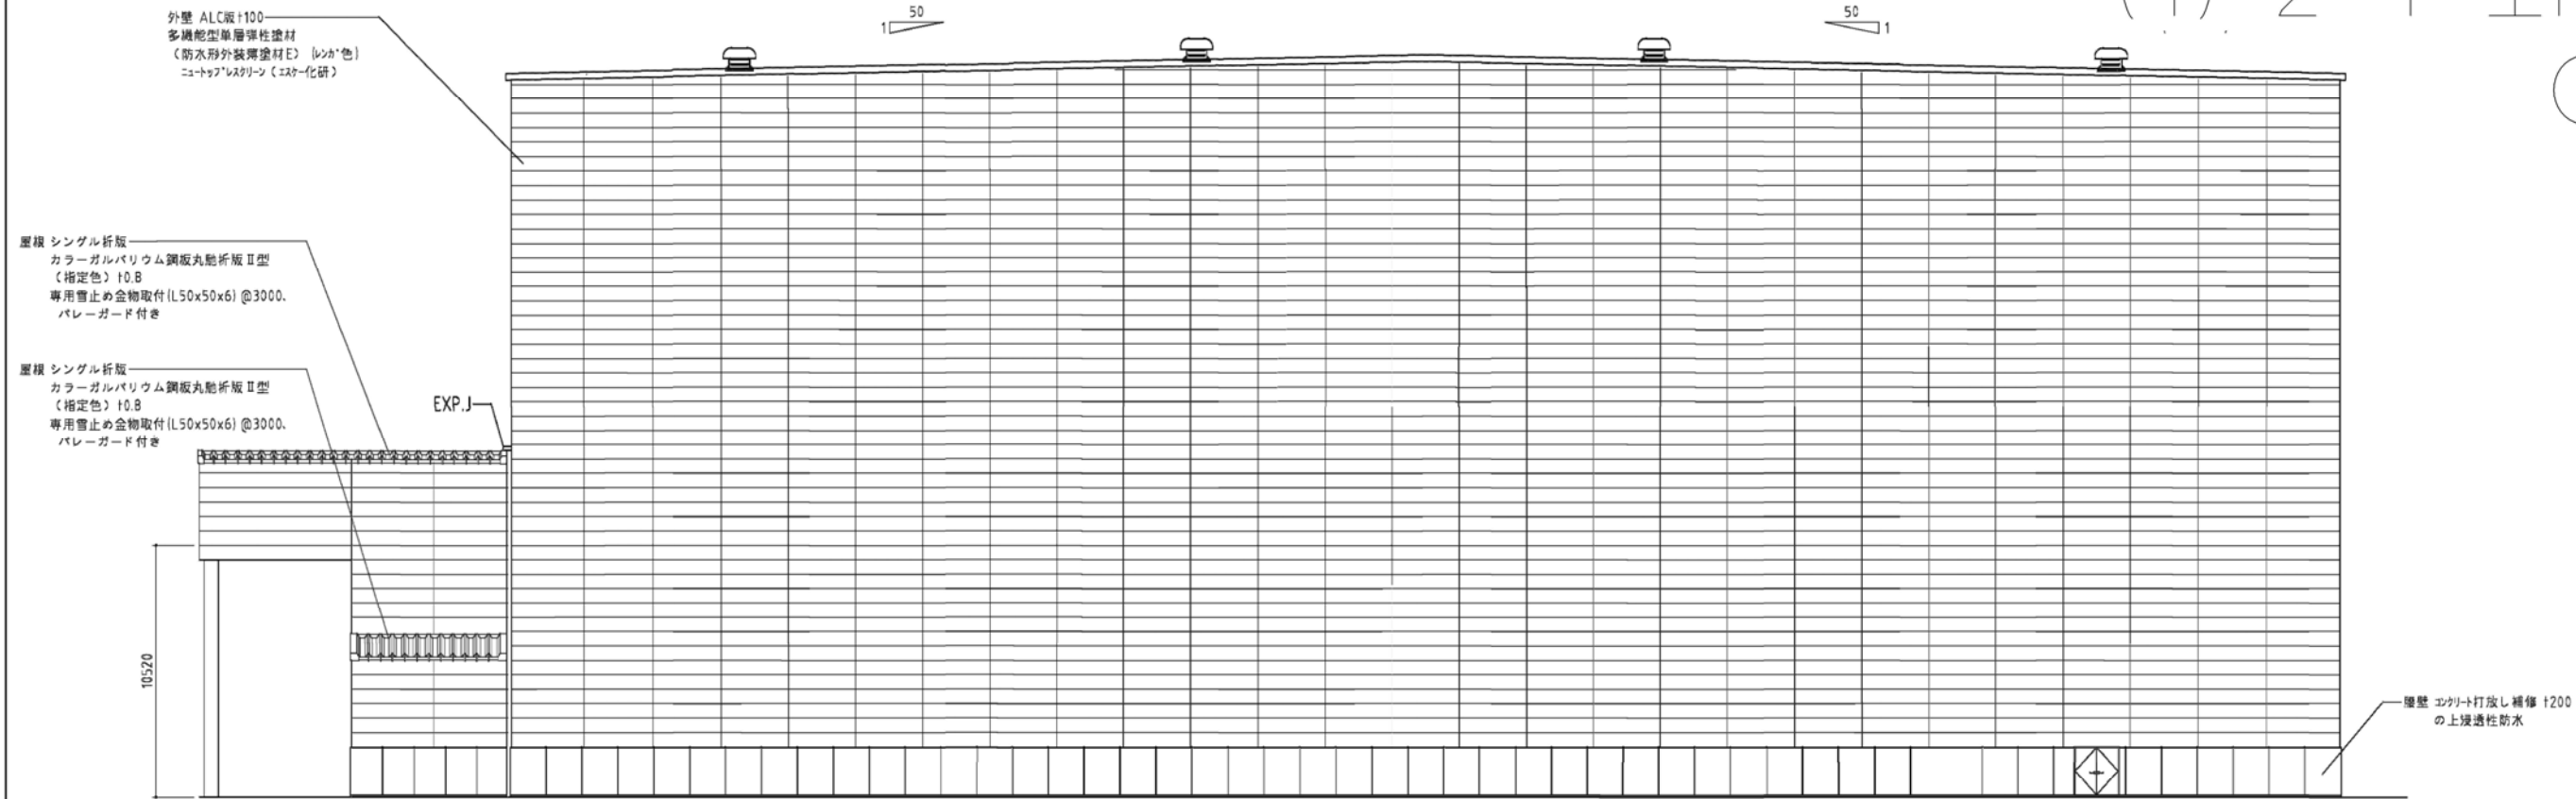


南立面図

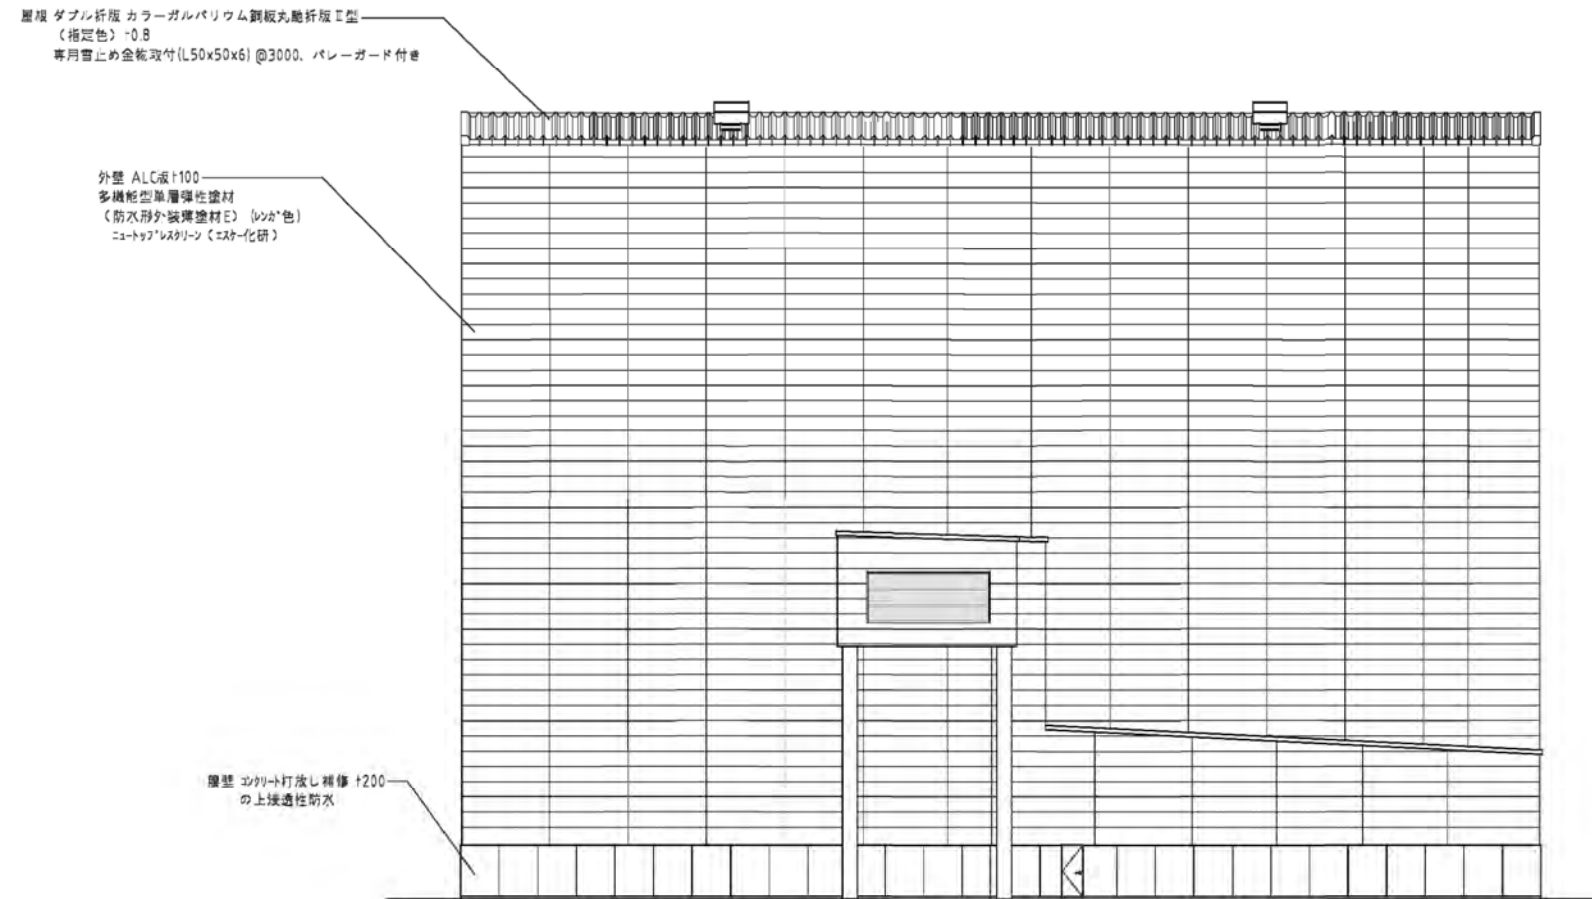

西立面図


計画位置

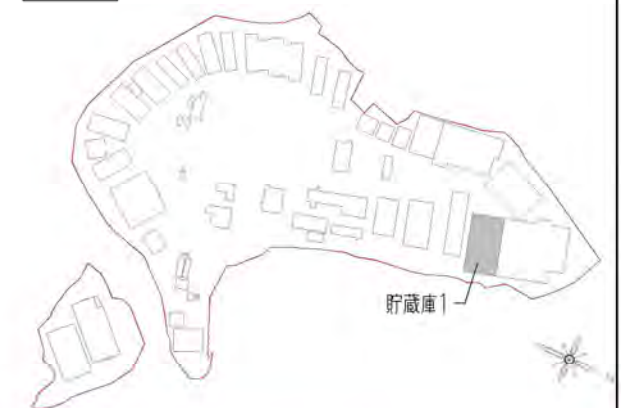


第一回変更後 (追加)

|      |  |  |  |  |                |                |    |                          |    |       |
|------|--|--|--|--|----------------|----------------|----|--------------------------|----|-------|
| 訂正   |  |  |  |  | 工事名称           | 開発事業計画書_工作物立面図 | 図尺 | A1 S=1/150<br>A3 S=1/300 | 図番 | K-6-2 |
| 図面名称 |  |  |  |  | 開発事業計画書_工作物立面図 |                |    |                          |    |       |

(5) 土地利用計画図

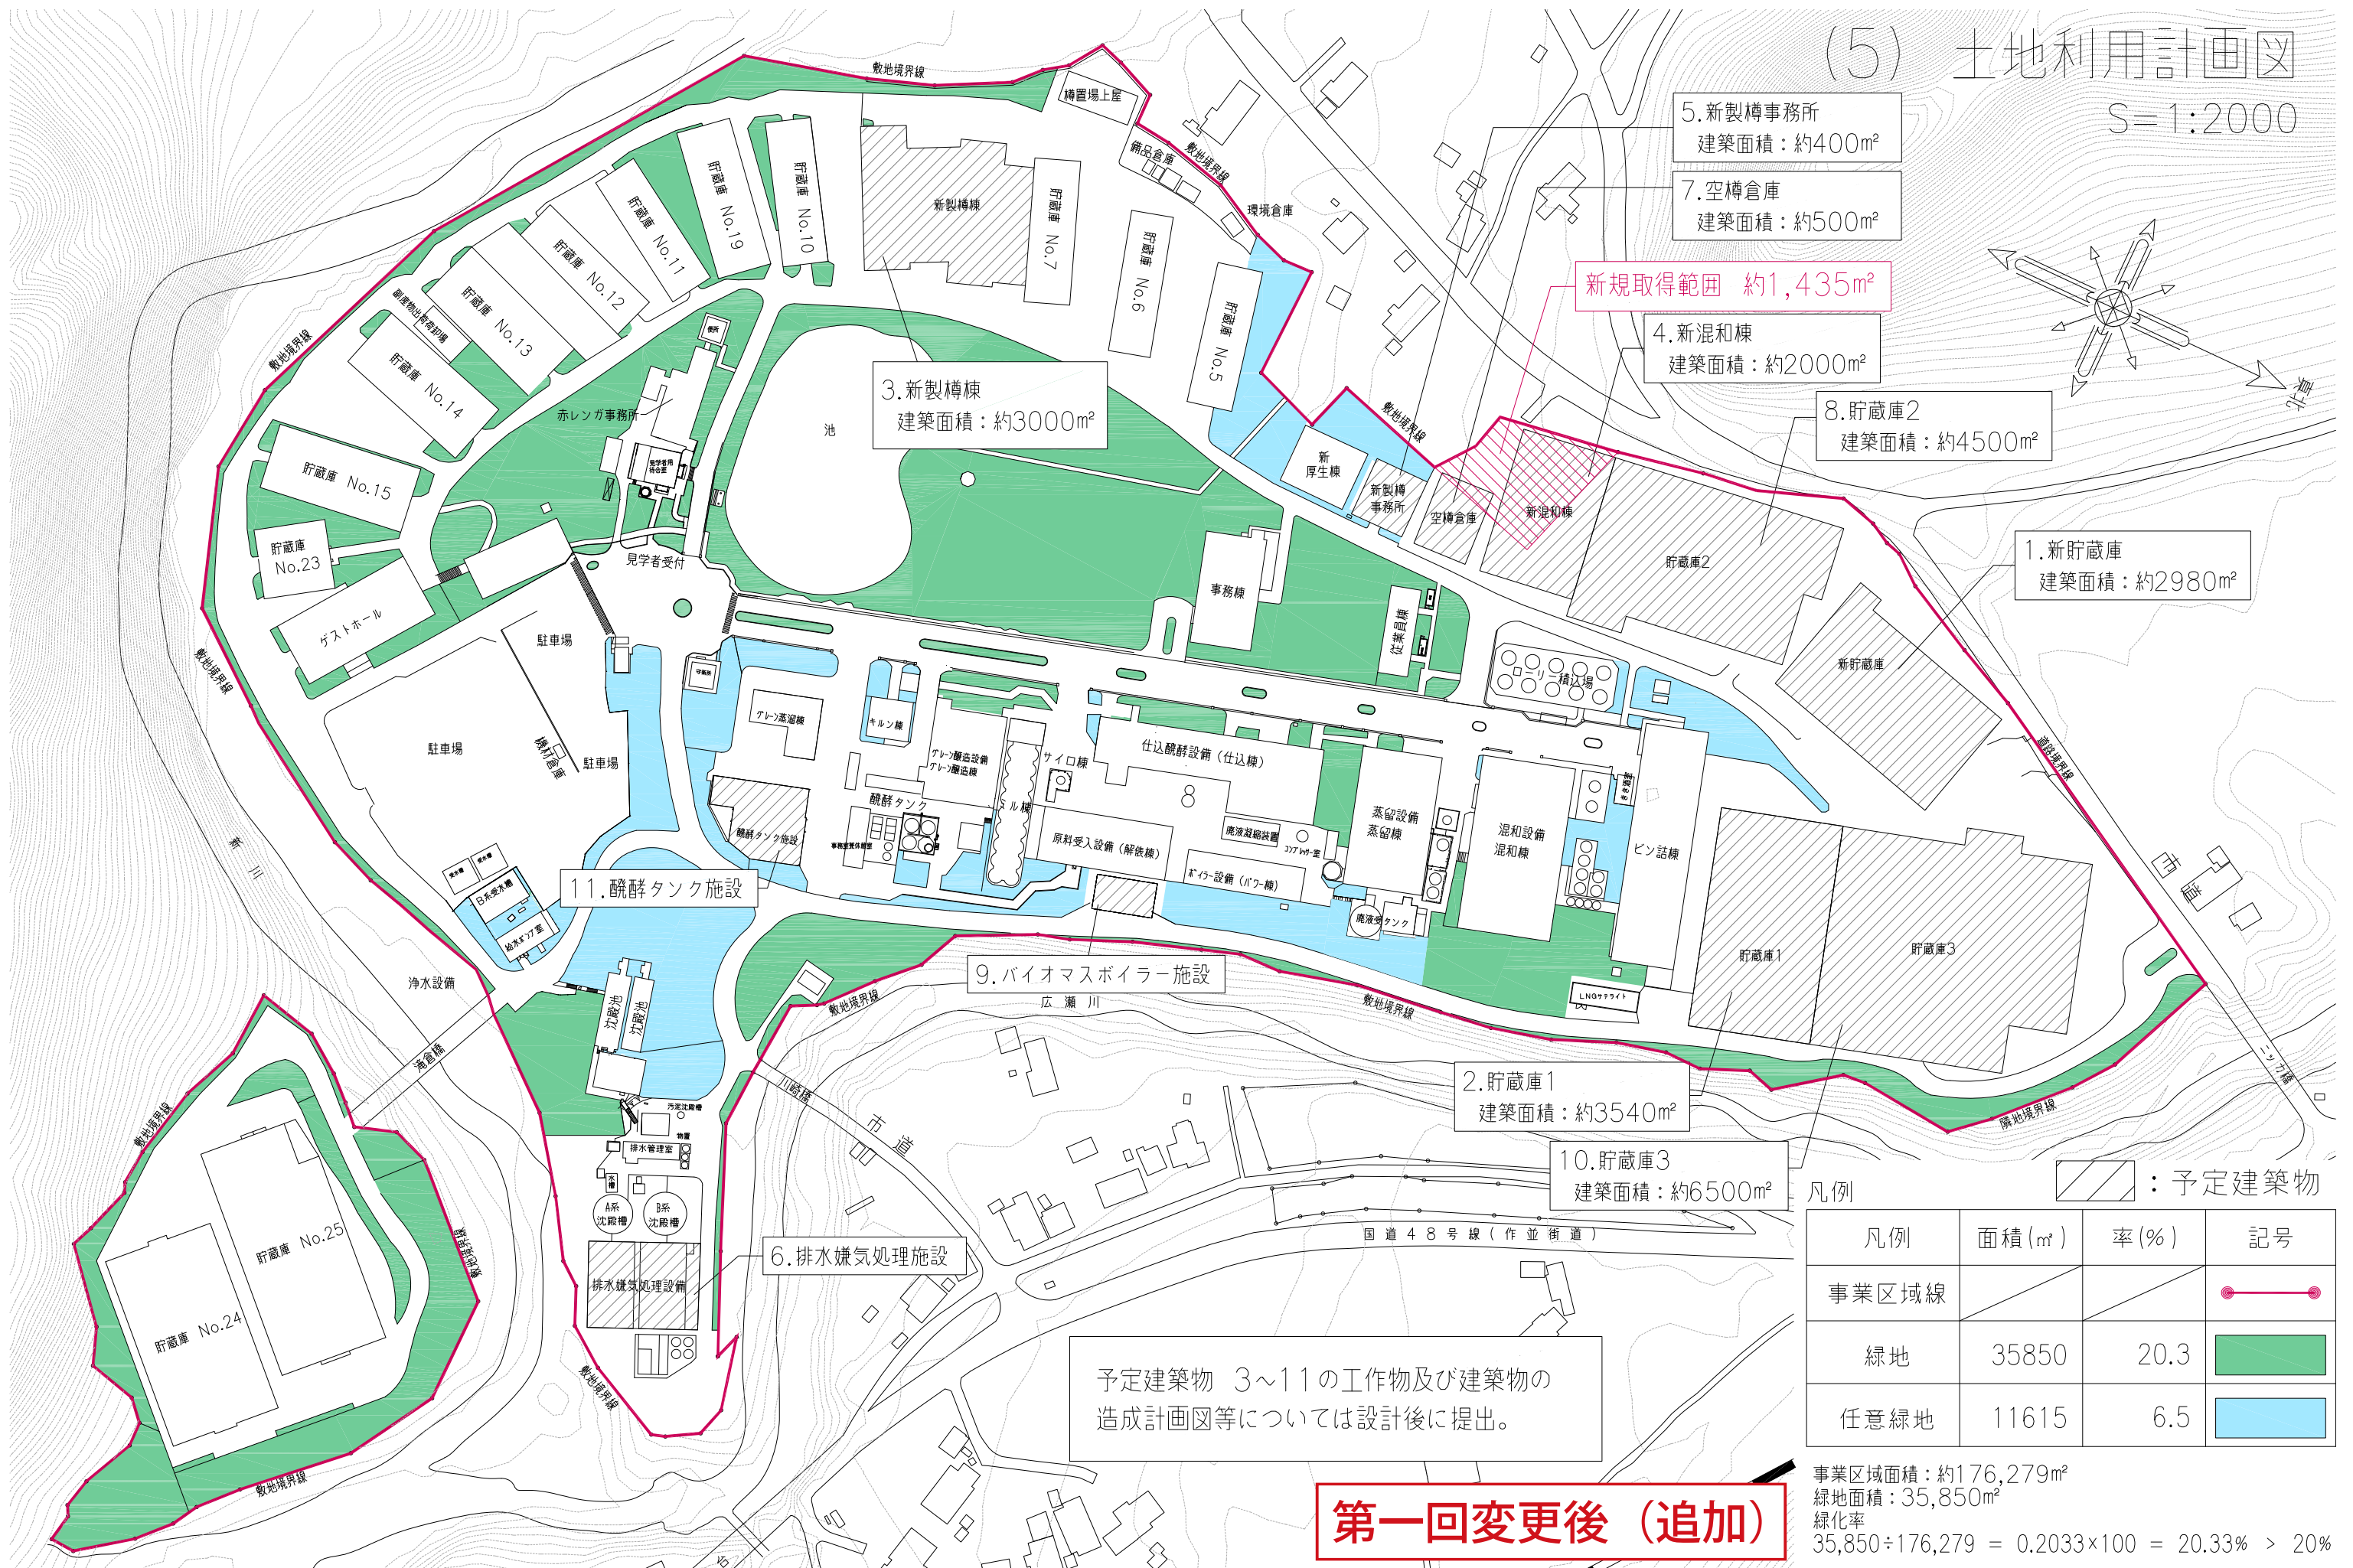
$$S=1:2000$$

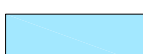
| 凡例    | 面積(㎡) | 率(%) | 記号                                                                                    |
|-------|-------|------|---------------------------------------------------------------------------------------|
| 事業区域線 |       |      |  |
| 緑地    | 35850 | 20.3 |  |
| 任意緑地  | 11615 | 6.5  |  |

事業区域面積：約176,279m<sup>2</sup>  
 緑地面積：35,850m<sup>2</sup>  
 緑化率  
 $35,850 \div 176,279 = 0.2033 \times 100 = 20.33\% > 20\%$

(6) 経路図

S=1:10000

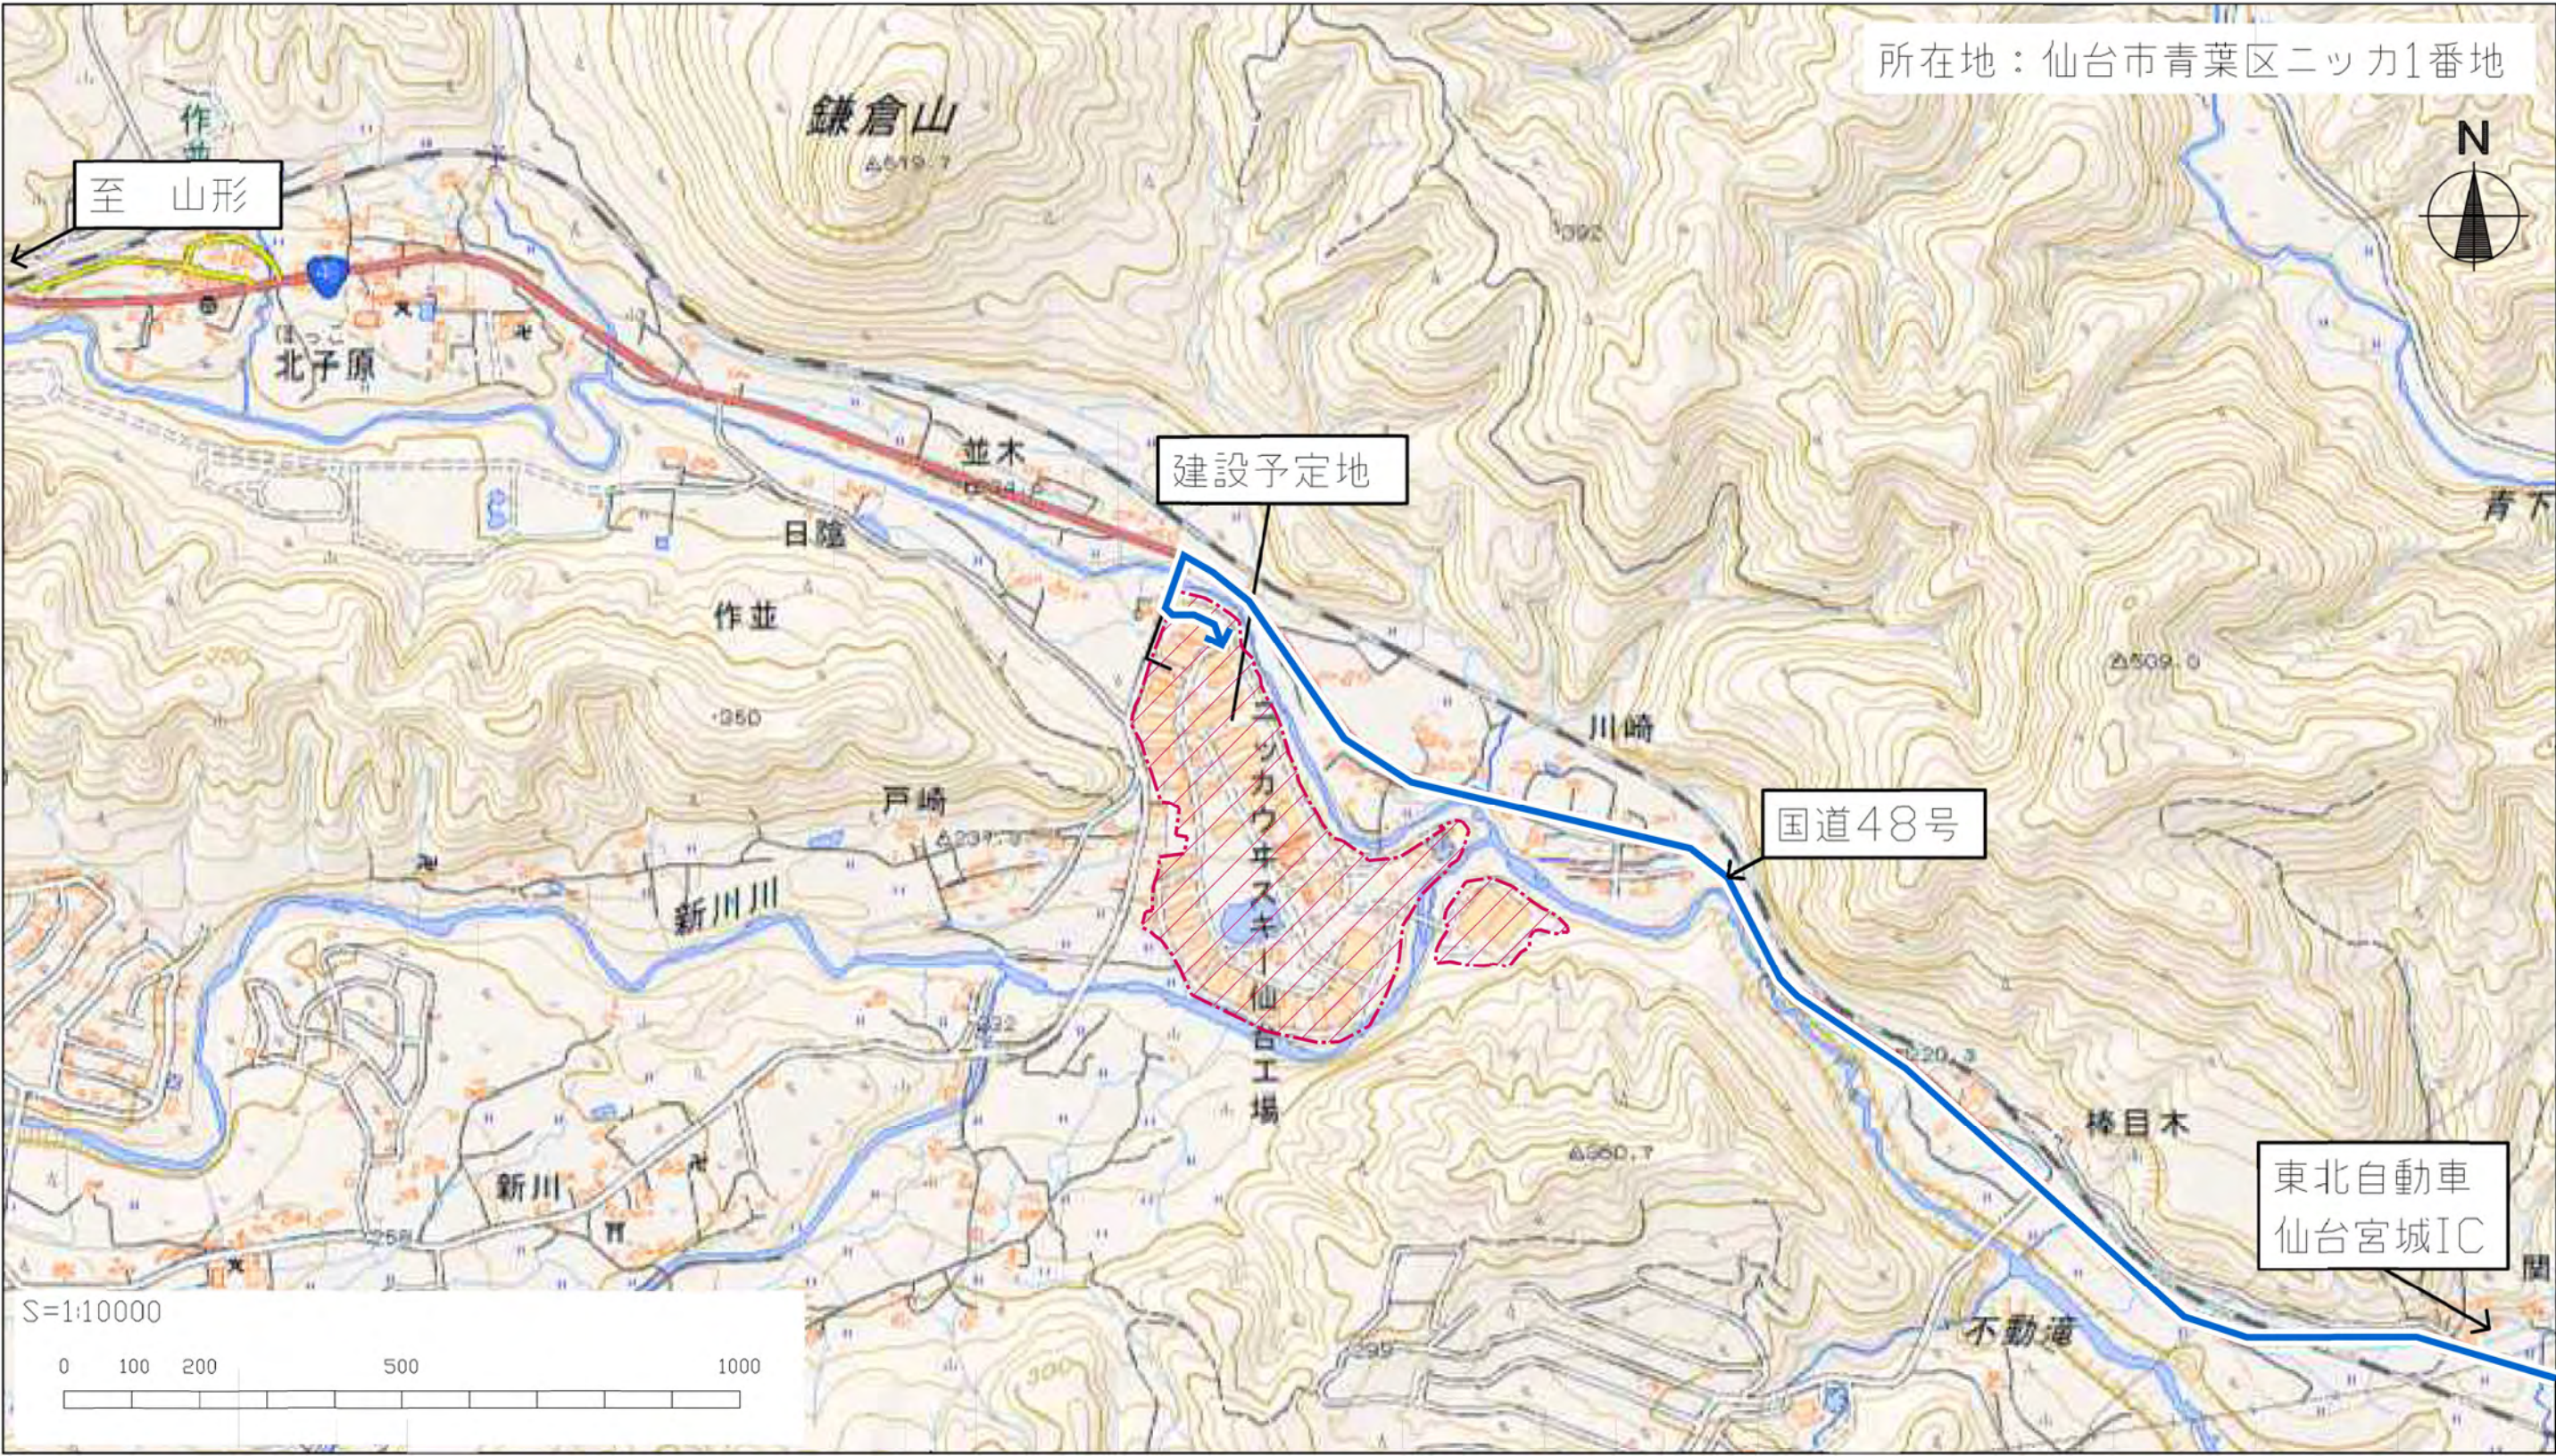

第一回変更後

|  |    |   |                          |                |                          |                         |     |                               |       |
|--|----|---|--------------------------|----------------|--------------------------|-------------------------|-----|-------------------------------|-------|
|  | 訂正 | - | KUME<br>SEKKEI 株式会社 久米設計 | 日付             | 一級建築士 登録番号 280033号 町 慎一郎 | 一級建築士 登録番号 337358号 高木 洋 | 件名  | ニ ッ カウキ スキー 仙台工場 ウイスキー 原酒増産工事 | 設計番号  |
|  |    | - |                          | PA 町 慎一郎 五十嵐 学 |                          |                         |     |                               |       |
|  |    | - |                          | 備考 松島 宏治郎      |                          |                         |     |                               |       |
|  |    | - |                          |                |                          |                         |     |                               |       |
|  |    | - |                          |                |                          |                         |     |                               |       |
|  |    |   |                          |                |                          |                         | 図面名 | 移動経路図                         | 図面番号  |
|  |    |   |                          |                |                          |                         |     | A1:1/5000<br>A3:1/10000       | ----- |