


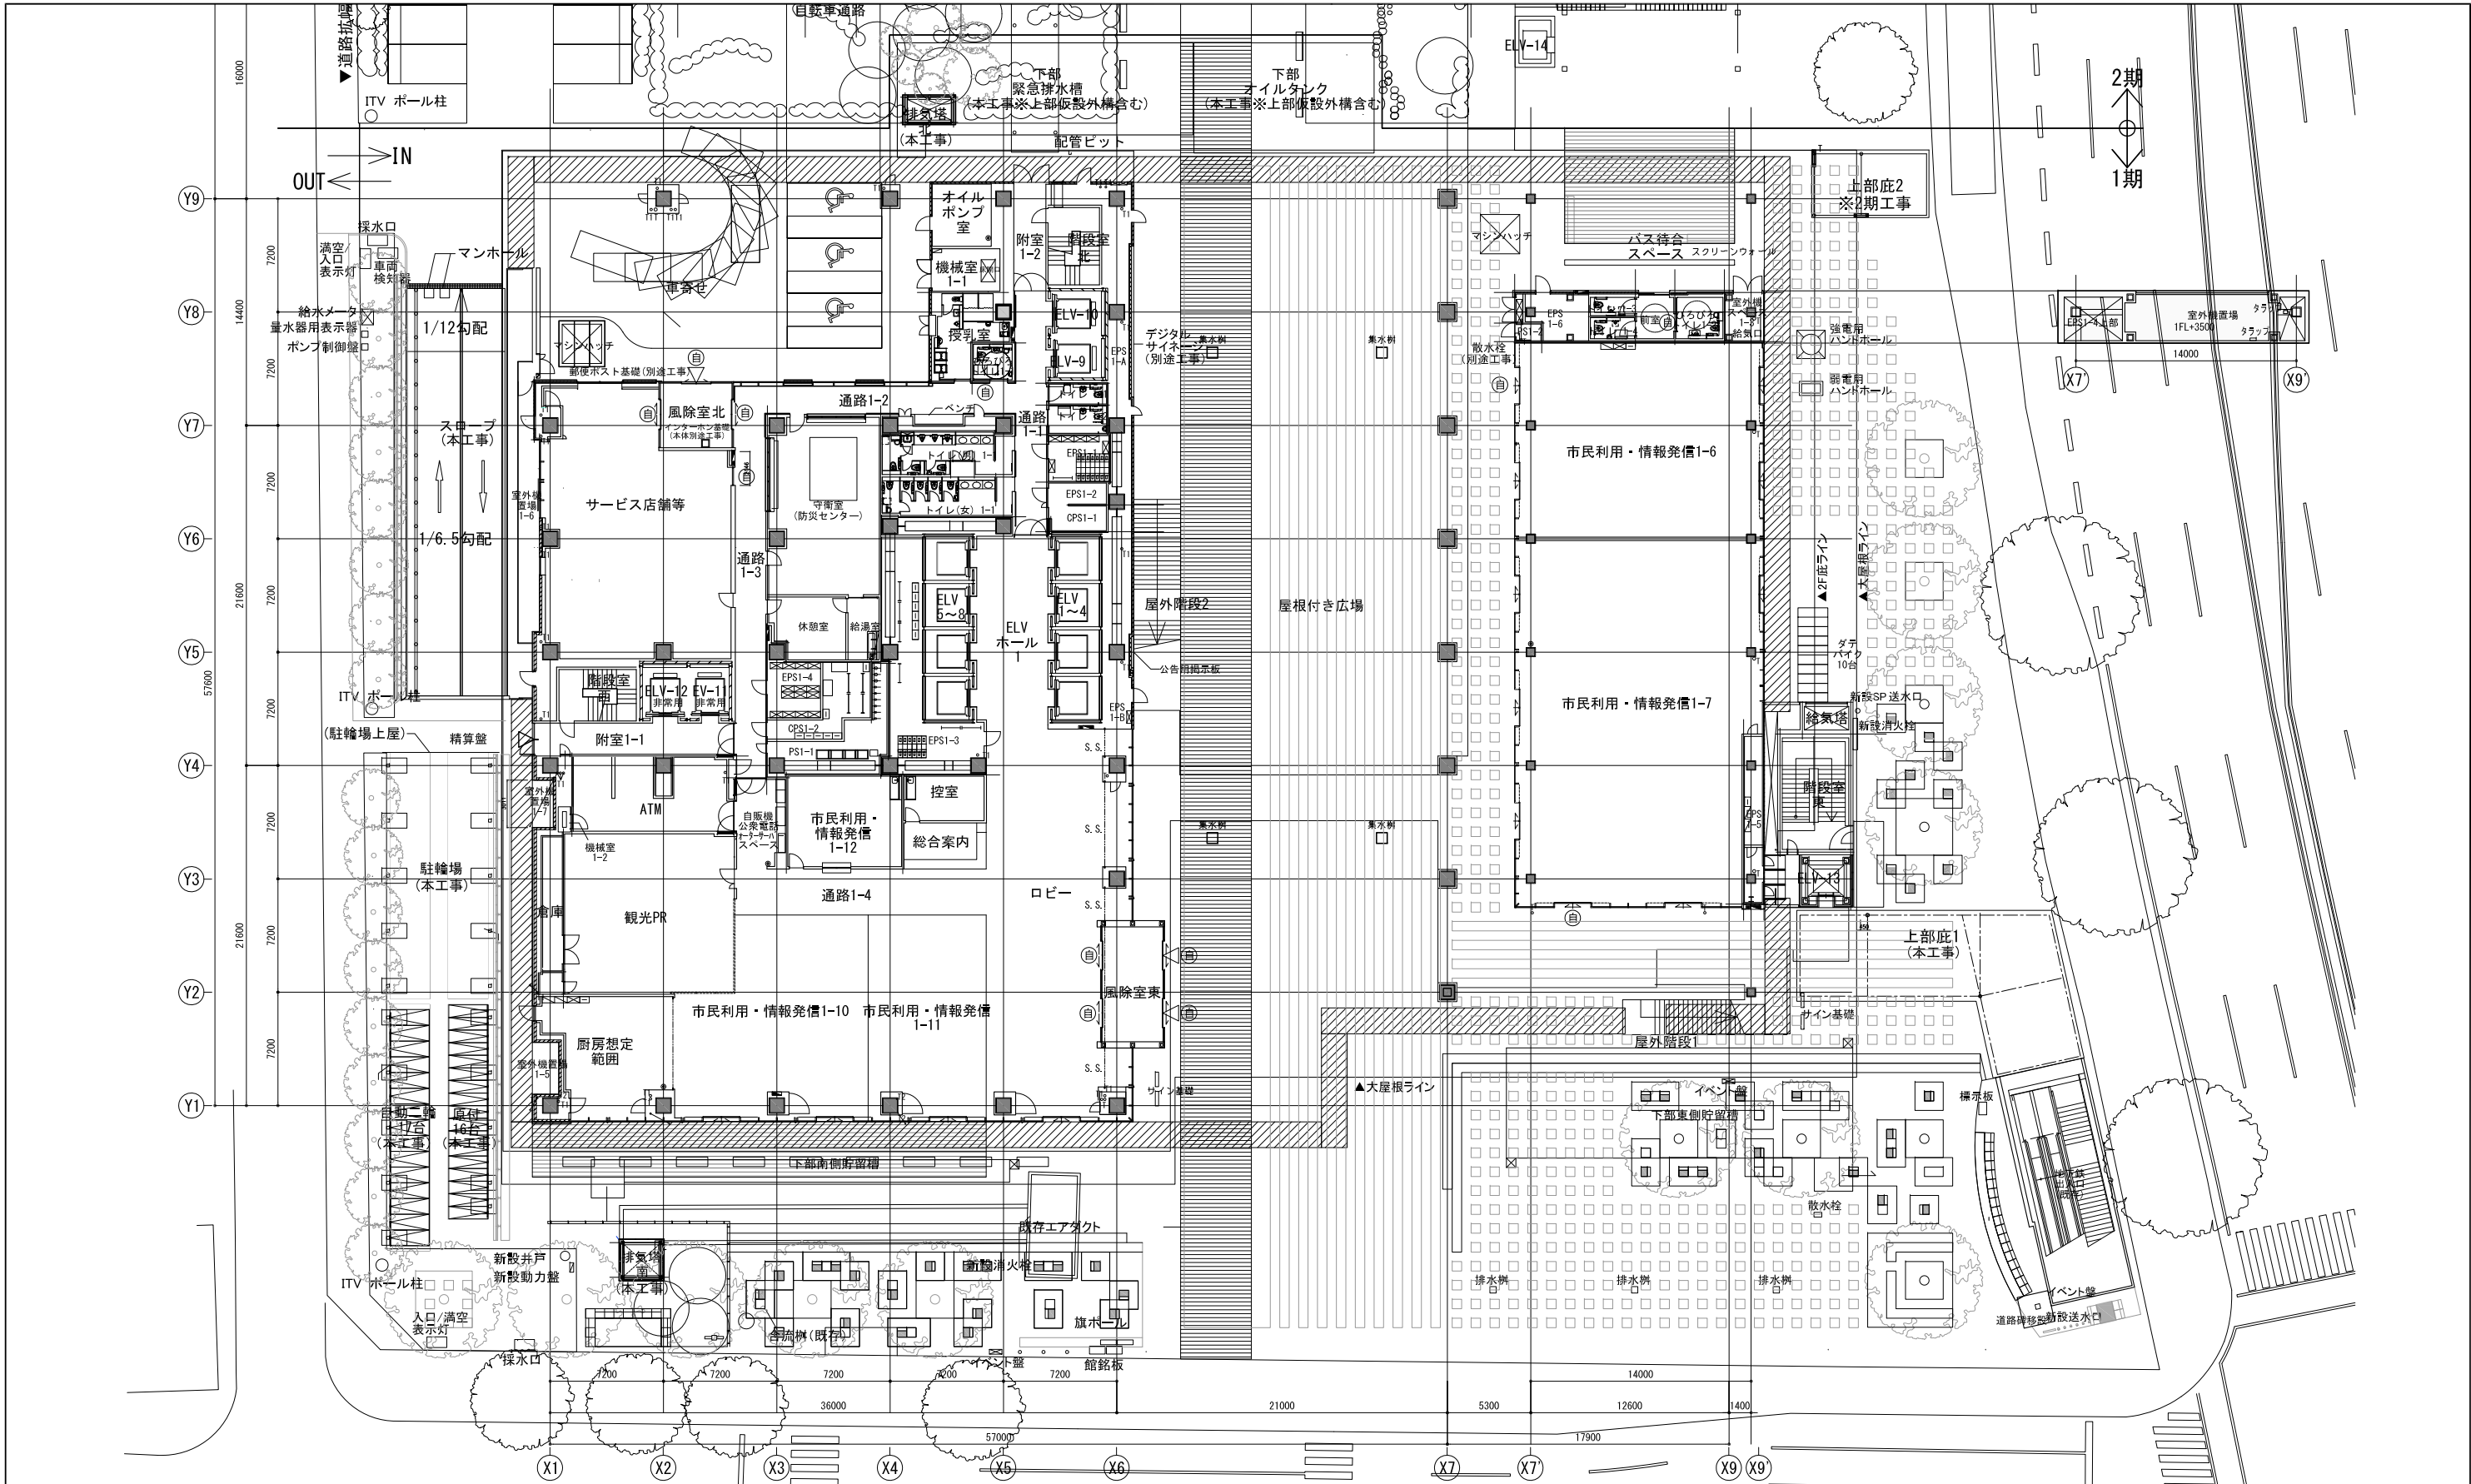

記号凡例		ステンレス製タラップ	自動扉
■	壁埋込型消火器BOX	OF	消火器スタンド (別途工事)
T	壁鏡 特記無き場合200φ (外部)・200φ (内部)	田	受 植受石 (横走り部はφ600設置)
T1・T2	壁鏡 アルミ製165φ TD: 鉄製中継ドレイン	RD	植受石 (横走り部はφ600設置)
T2・T2	壁鏡 アルミ製114φ TD: 鉄製中継ドレイン	RD1	鉄製縦引レール (既製品) (既製品) 75φ
T3・T3	壁鏡 アルミ製99φ TD: 鉄製中継ドレイン	RD2	鉄製縦引レール (既製品) (既製品) 100φ
植凡例右記の各マークは足元にて雨水開放を指示し、植受け石を設置		RD3	鉄製縦引レール (既製品) (既製品) 150φ
植仕様: 特記なき限り、露出部: アルミ、隠蔽部: SSPとする			

特記事項 特記無き限り、工事区分は下記とする

- ・免震EXP、J金物より建物側: 本工事 (免震EXP、J金物上の仕上げ材含む)
- ・免震EXP、J金物より外構側: 別途工事

石本建築事務所・千葉学建築計画事務所設計共同企業体

株式会社石本建築事務所 一級建築士事務所 東京都知事登録 第793号
東京オフィス管理建築士 一級建築士 大臣登録 第341994号 中山 貴

仙台市都市整備局公共建築住宅部営繕課

設計年月日 令和5年 月 日

工事名称 仙台市役所本庁舎整備第1期 建築工事

図面名称 1階平面図

縮尺 A1:1/200
A3:1/400

設計番号

図面番号 A-014