


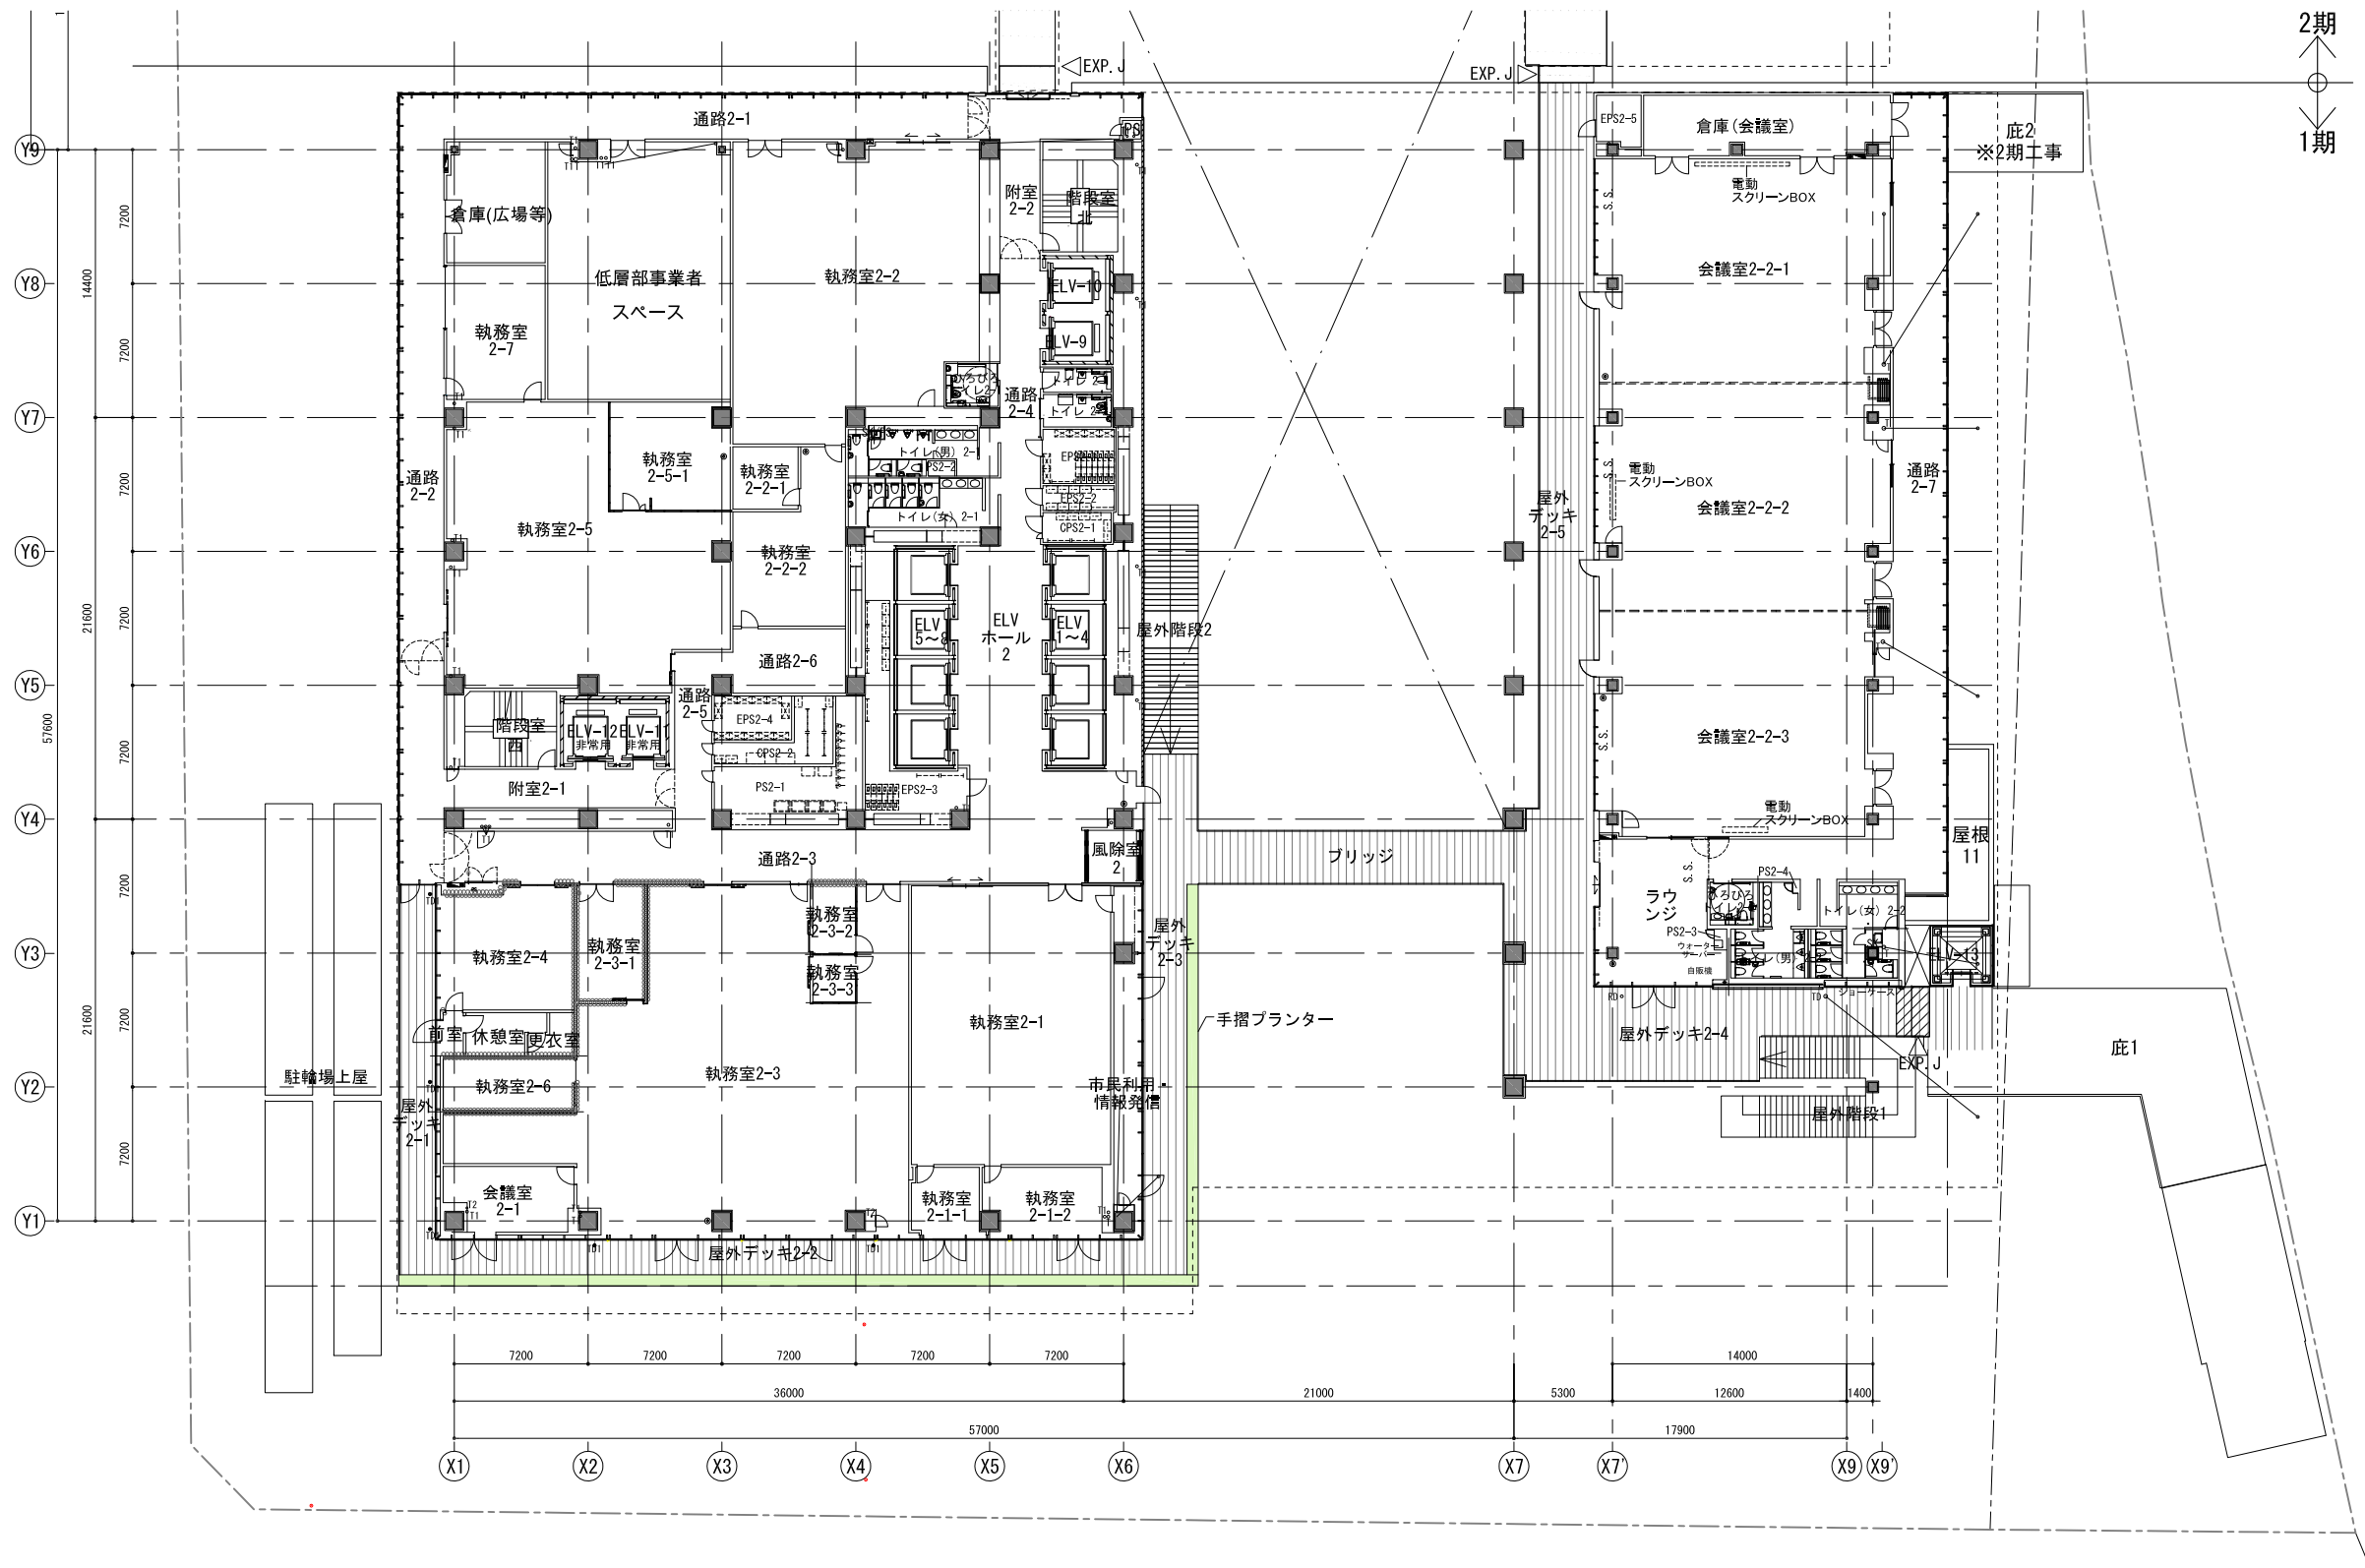

記号凡例			
■ 壁埋込型消火器BOX	OF	ステンレス製タラップ	Ⓜ 自動扉
T 壁柱 特記無き場合200φ(外部)・200φ(内部)	田	オーバーフロー管	Ⓢ 消火器スタンド(別途工事)
T1・TD1 壁柱 アルミ製165φ TD: + 鋼鉄製中継ドレイン	田	補受石(横走り部はφ600設置)	▲ 屋内消火栓 ▲ は(消火器BOX付)(別途工事)
T2・TD2 壁柱 アルミ製114φ TD: + 鋼鉄製中継ドレイン	RD	鋼鉄製縦引レドレイン H14φ (既製品)特記無き場合200φ	● 丸燈
T3・TD3 壁柱 アルミ製99φ TD: + 鋼鉄製中継ドレイン	RD1	鋼鉄製縦引レドレイン H14φ (既製品)75φ	⊠ 化粧蓋付マンホール(防臭タイプ)600角SUSタラップ付
	RD2	鋼鉄製縦引レドレイン H14φ (既製品)100φ	⊗ 鋼鉄製マンホール 600φ(防臭タイプ) SUSタラップ付
	RD3	鋼鉄製縦引レドレイン H14φ (既製品)150φ	
補凡例右記の各マークは足元にて雨水開放を指示、補受け石を設置 補仕様: 特記なき限り、露出部: アルミ、隠蔽部: SSPとする			

特記事項		石本建築事務所・千葉学建築計画事務所設計共同企業体		仙台市都市整備局公共建築住宅部営繕課		工事名称		仙台市役所本庁舎整備第1期 建築工事		設計番号		—	
						図面名称		縮尺		図面番号			
						設計年月日		令和5年 月 日		2階平面図		A1:1/200 A3:1/400	
		株式会社石本建築事務所 一級建築士事務所 東京都知事登録 第793号 東京オフィス管理建築士 一級建築士 大臣登録 第341994号 中山 貴											