


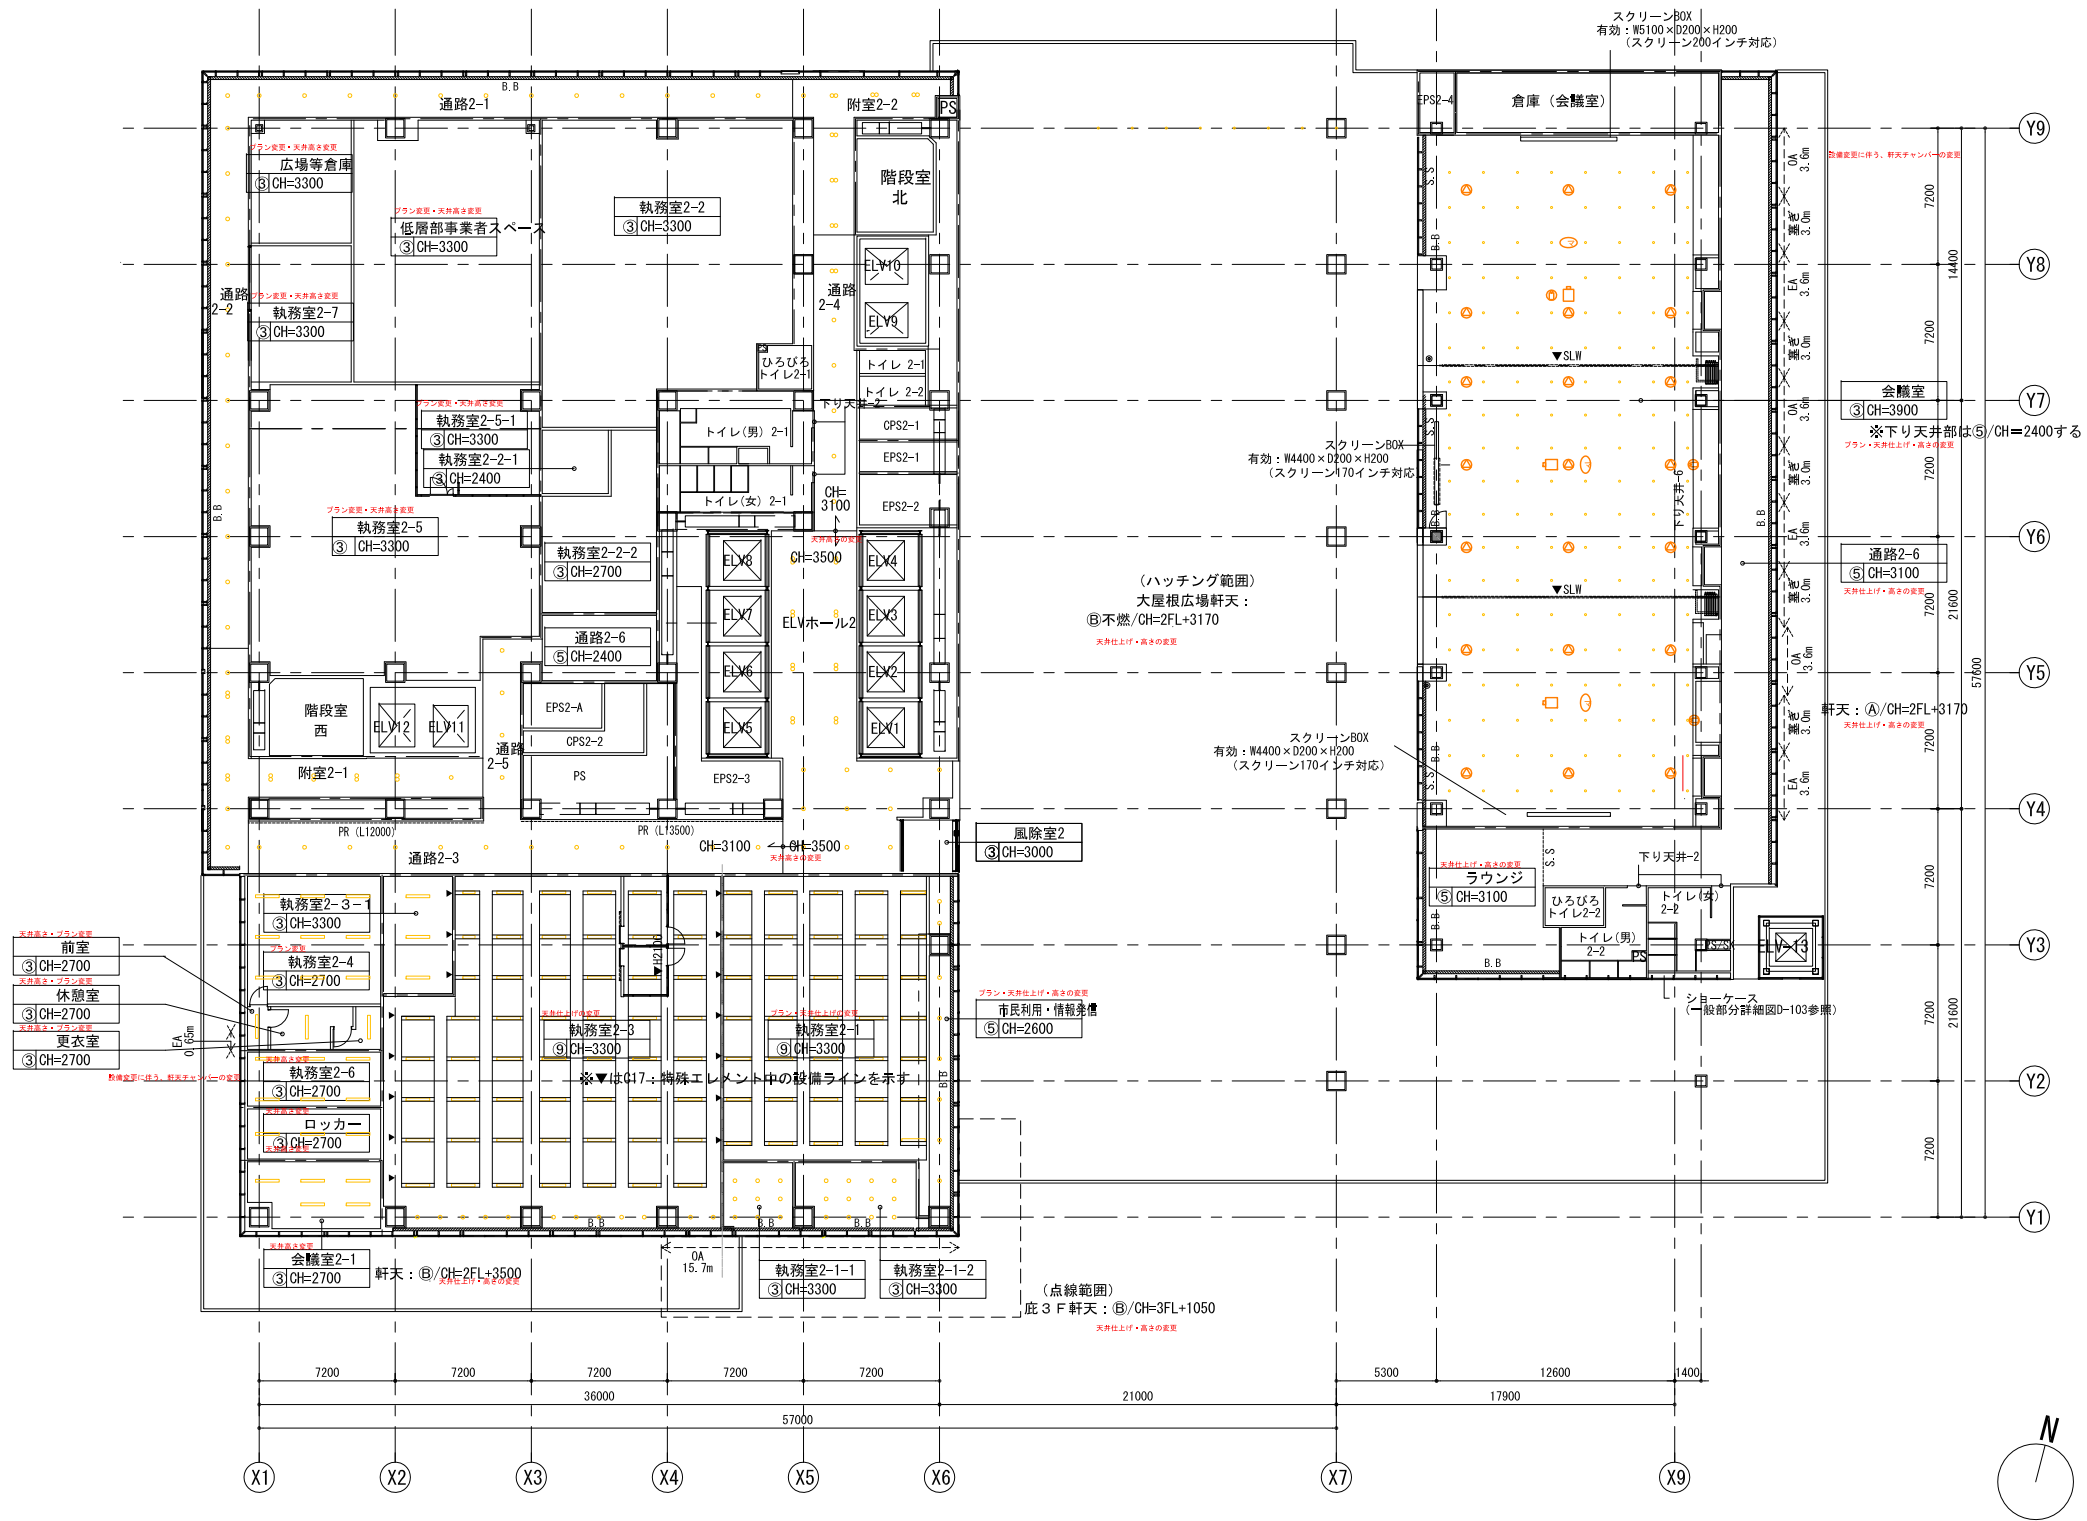

2階天井伏図

天井開口補強リスト (下記サイズは開口の大きさを示す、空調吹出口等に関する各階合計数量をA-143で示す)											
天井点検口			照明器具			雑 ※括弧なし数量は高層棟内部、括弧ありは低層棟内部の区分に属する合計数量を示す。					
2F			2F			2F					
サイズ	数量	区分	サイズ	数量	区分	サイズ	数量	区分	サイズ	数量	区分
450×450	29	低層棟内部	1275×190	139	高層棟内部	550×450	1		1700×650	-	
	43	高層棟内部				800×450	-		900×900	10	
	53	低層棟内部				250×250	3				
600×600	85	高層棟内部				300×300	1・(1)				
	18	低層棟外部				400×400	-				
	58	高層棟外部				800×600	-				
						1000×650	4				
						1200×650	-				

仕上凡例			記号凡例		特記事項
①	ビニルクロス	⑪ スケルトン (内装等別途工事)	図中 表記例	室名 天井高さ 左記仕上凡例No	※1 図中の番号は エレメント図番号に準ずる。
②	化粧石膏ボード	⑫ グラスウールボード			※2 通路は特記なき限りCH=3300とし、仕上は凡例③適用とする
③	石膏ボードの上岩綿吸音板 (白)	⑬ 石膏ボード素地	B.B	ブラインドボックス	※3 EVホールは特記なき限りCH=3500 (附室含) とし、仕上は凡例③適用とする
④	石膏ボードの上岩綿吸音板 (黒)	⑭ 木板張り			※4 倉庫は特記なき限りCH=2700とし、仕上は凡例②適用とする
⑤	石膏ボードの上EP-Si	⑮ アルミ複合板	L**	ビクチャーレールの位置を示す	※5 トイレは特記なき限りCH=2400とし、仕上は凡例③適用とする
⑥	石膏ボードの上グラスウールボード	⑯ RC打ち放し	□	天井点検口 (600×600)	※6 給湯室は特記なき限りCH=2400とし、仕上は凡例⑤適用とする
⑦	アルミスバンドレール	⑰ PCa	H**	固定/可動垂壁のH寸法を示す	※7 天井面の着色 (橙色) プロットは照明等の設備機器 (別途工事) 参考位置を示す
⑧	ホルーバー	⑱ アルミパネル		排煙口手動開放装置を示す	※8 スクリーンBOXはSOP仕上げとする
⑨	特殊エレメント	⑲ アルミバンチングパネル		自然排煙箇所を示す	
⑩	あらわし	⑳ 鋼製足場板 溶融亜鉛メッキ		チャンバーボックス長さ	
⑪	石膏ボードの上 EP	㉑ ケイカル板t8+t8 EP-G		(チャバ) -B- ヴァ詳細は、D-208、D-911に示す)	

特記事項	石本建築事務所・千葉学建築計画事務所設計共同企業体		仙台市都市整備局公共建築住宅部営繕課		工事名称 仙台市役所本庁舎整備第1期 建築工事		敷計番号 一	
	株式会社石本建築事務所 一級建築士事務所 東京都知事登録 第793号 東京オフィス管理建築士 一級建築士 大臣登録 第341994号 中山 貴		設計年月日 令和 5年 月 日	図面名称 2階天井伏図	縮尺 A1:1/200 A3:1/400	図面番号 A — 135		