
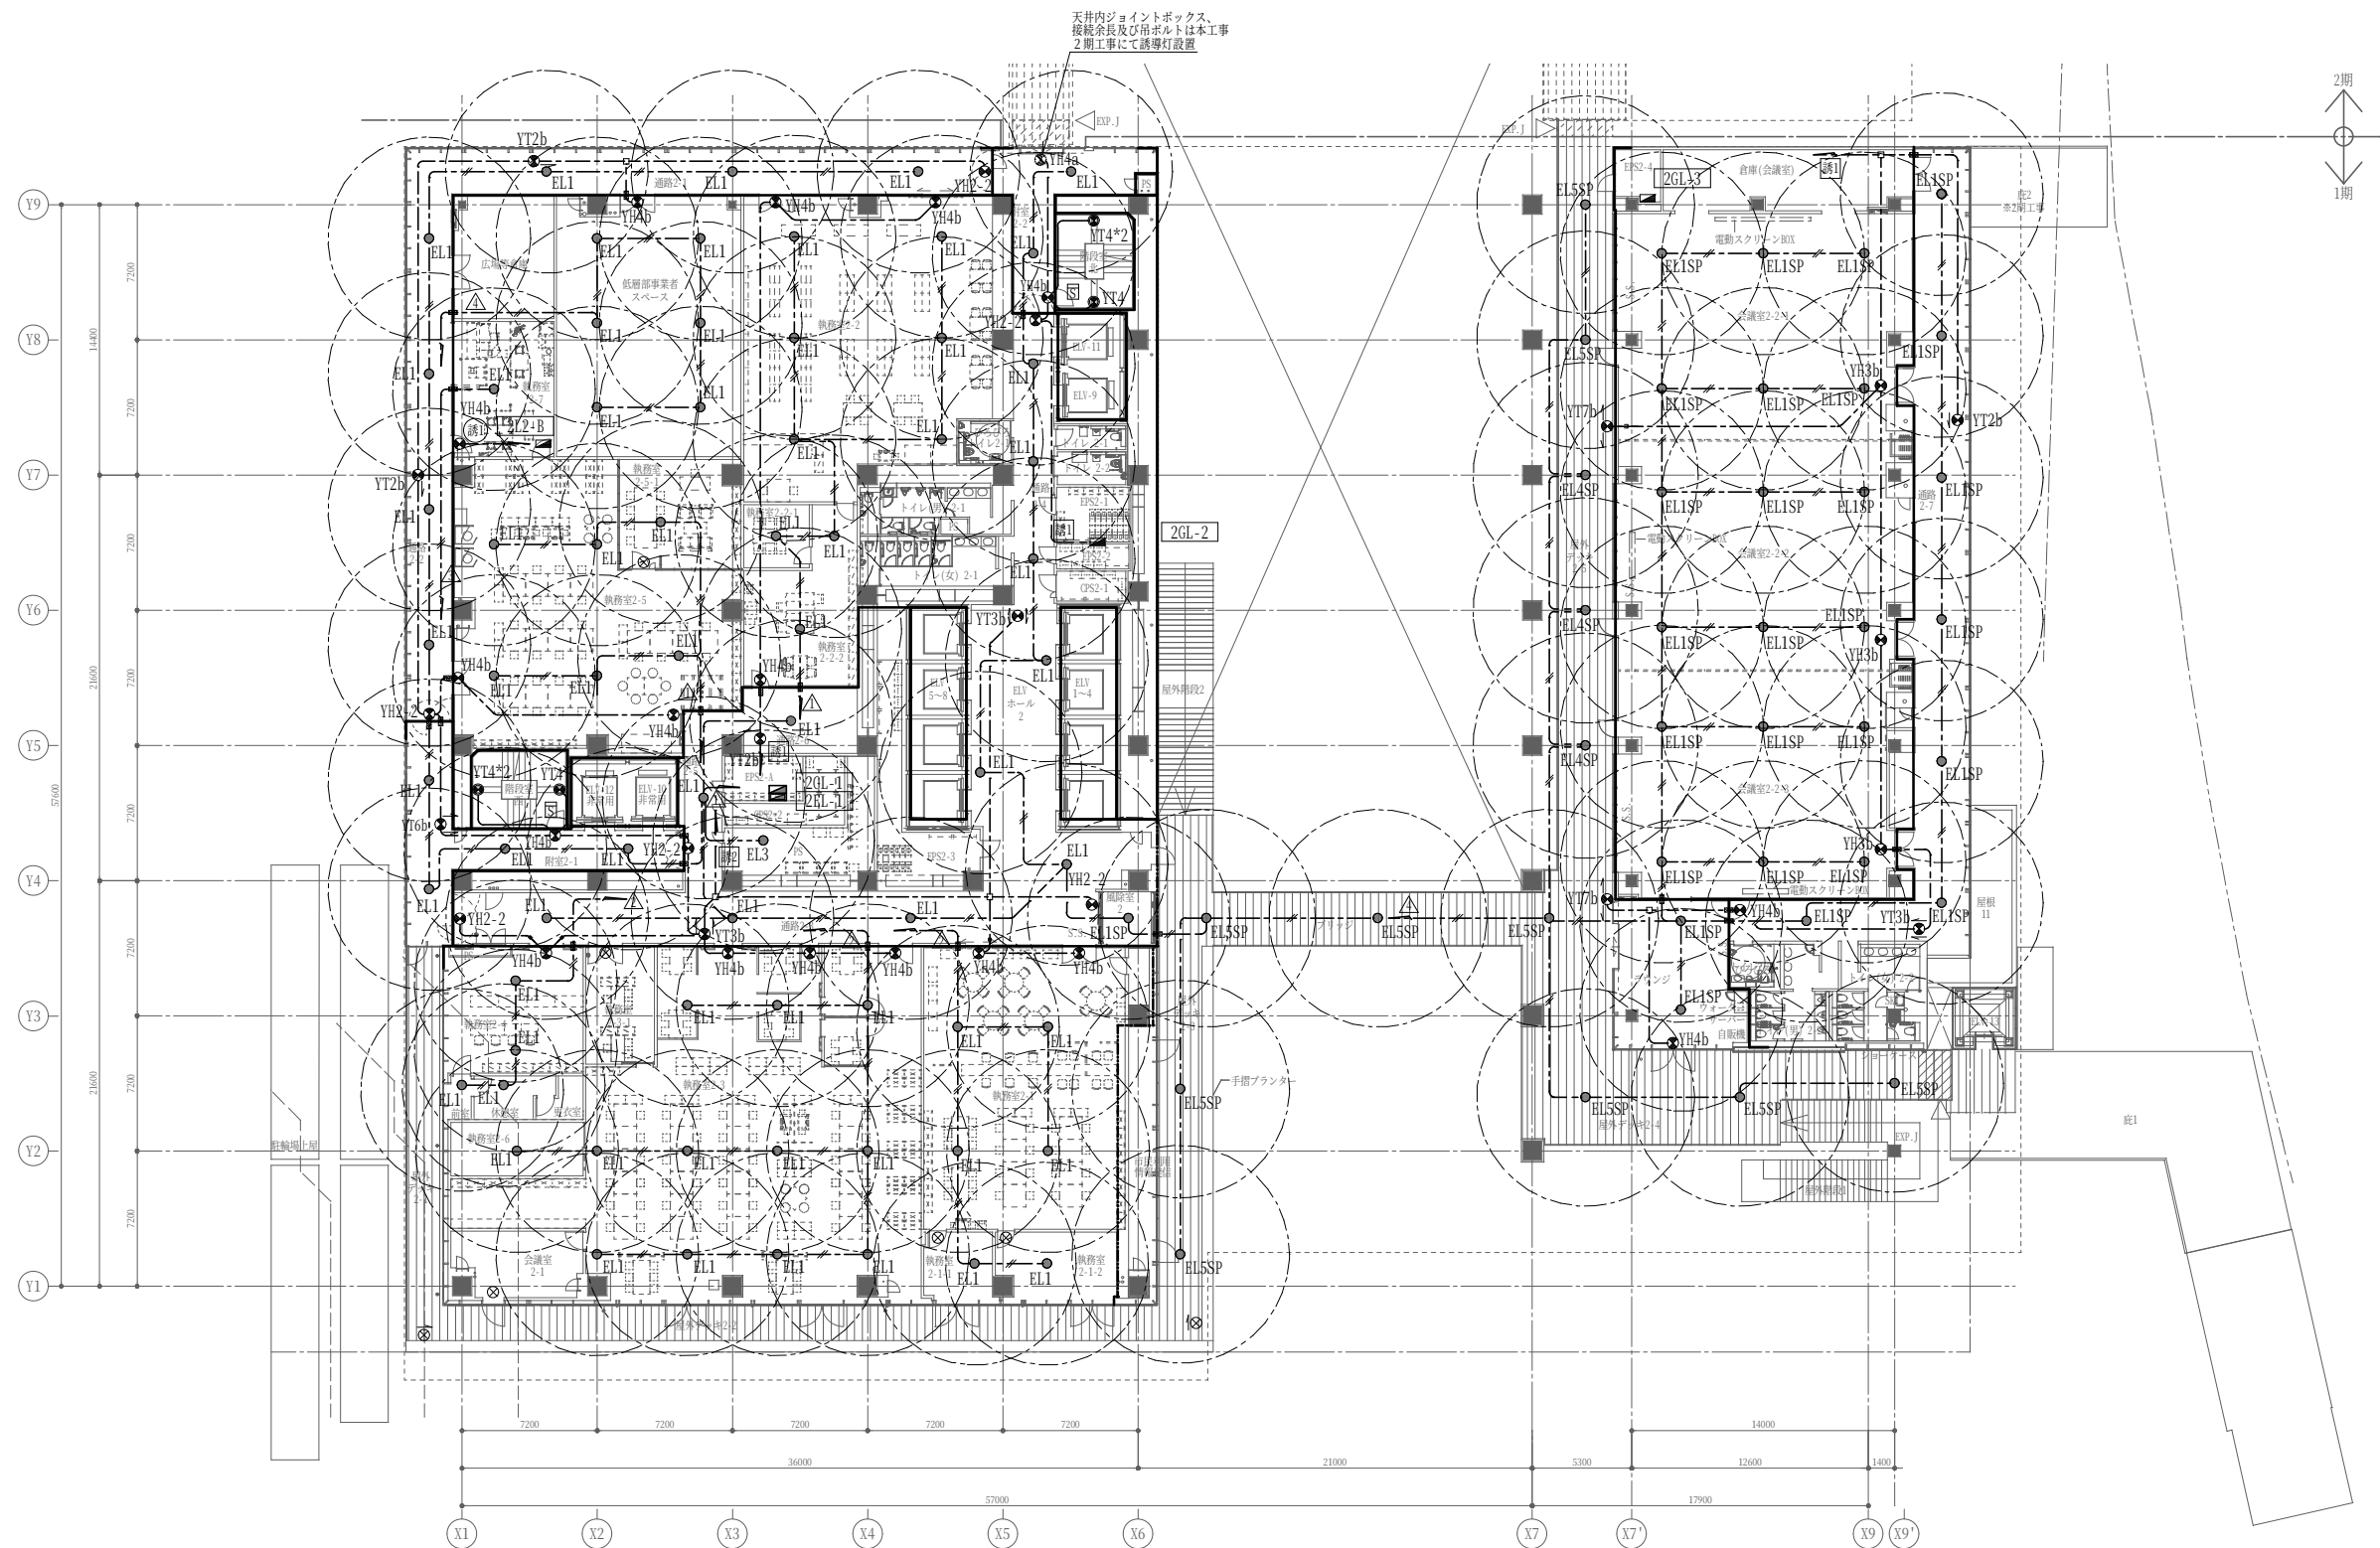
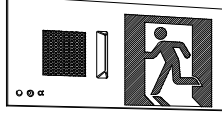
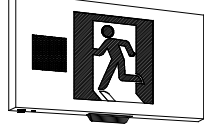
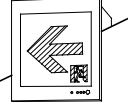
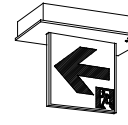
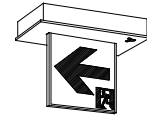
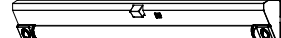


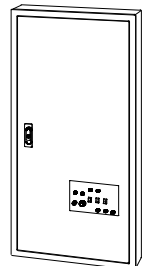


2階平面図 S=1/200

変更後



特記事項	構造設計一級建築士である旨の表示をする者			設計者一級建築士である旨の表示をする者			石本建築事務所・千葉学建築計画事務所設計共同企業体	仙台市都市整備局公共建築住宅部営繕課			件名 仙台市役所本庁舎		図面番号 EK - 1606	
	代表設計者 一級建築士 大臣登録 第314368号 小林 一文			設計者 一級建築士 大臣登録 第276307号 奥野 仁志				設計者 一級建築士 大臣登録 第339306号 関根 龍文						
	設計者 一級建築士 大臣登録 第220225号 千葉 亨			構造一級建築士 交付番号第4476号				株式会社石本建築事務所 東京オフィス管理建築士			一級建築士事務所 東京都知事登録 第 793 号 一級建築士 大臣登録 第341994号 中山 貴			
	設計者 一級建築士 大臣登録 第330017号 矢作 隆行			設計者 一級建築士 大臣登録 第315175号 宮久保 亮一				設計者 一級建築士 大臣登録 第301539号 米山 浩一						
	構造一級建築士 交付番号第8696号			構造一級建築士 交付番号 第750号				設計年月日 令和 8年 4月20日			図面名称 電灯設備 防災照明 2階平面図		縮尺 A1:1/200 A3:1/400	

誘導灯器具参考図			「※」の記載がある照明器具の消費電力は、 一般社団法人日本照明工業会による J115004-2015 (2016年版)附属書より引用																																						
YH1	SH1-FBC20AF-BH60	消費電力 5.4W	YH2-1	SH1-FBF20AF-BH60	消費電力 5.4W	YH3a	SH1-FBC20-C60	消費電力 2.0W	YH4a	SH1-FRF20P-C60	消費電力 2.0W																														
避難口誘導灯（誘導音付加減型・蓄電池内蔵） 長時間（60分間）定格型誘導灯			避難口誘導灯（誘導音付加減型・蓄電池内蔵） 長時間（60分間）定格型誘導灯			避難口誘導灯（蓄電池内蔵） 長時間（60分間）定格型誘導灯			避難口誘導灯（片面形・蓄電池内蔵） 長時間（60分間）定格型誘導灯																																
 YH1 W480×H300×D61.4(埋込49.4) 開口寸法:W464×H284 YH1 壁_埋込_片面			 YH2-1, YH2-2 W480×H260×D60 YH2-1 壁_直付_片面 YH2-2 天井_直付_片面			 YH3a W181×H212×D48.8(埋込36.8) 開口寸法:W155×H195 YH3b W251×H282×D47.8(埋込35.8) 開口寸法:W225×H265 YH3 壁_埋込_片面			 YH4a h [※] 部 W143×H138×D11 本体部 W195×H78(埋込高)×D100 開口寸法:W200×H105 YH4b h [※] 部 W213×H212×D11 本体部 W290×H78(埋込高)×D100 開口寸法:W295×H105 YH4 天井_埋込_片面																																
YH5a	SH1-FRF21P-C60	消費電力 2.3W	YH6-1a	SH1-FBF20-C60	消費電力 2.0W	YH7a	SH1-FSF21-C60	消費電力 2.3W	YH8b	B級・BH形(LED)	消費電力 3.1W																														
避難口誘導灯（両面形・蓄電池内蔵） 長時間（60分間）定格型誘導灯			YH6-1b	SH1-FBF20-BH60	消費電力 3.7W	避難口誘導灯（両面形・蓄電池内蔵） 長時間（60分間）定格型誘導灯			避難口誘導灯（蓄電池内蔵） 長時間（60分間）防湿・防雨形																																
 YH5a h [※] 部 W143×H138×D21 本体部 W195×H78(埋込高)×D100 開口寸法:W200×H105 YH5 天井_埋込_両面			YH6-2a	SH1-FSF20-C60	消費電力 2.0W	 YH7a W143×H164×D59 YH7 天井_直付_両面			 YH8b W289×H282×D69 YH8b 壁面_直付_片面																																
			YH6-2b	SH1-FSF20-BH60	消費電力 3.7W																																				
通路誘導灯（片面形・蓄電池内蔵） 長時間（60分間）定格型誘導灯			避難口誘導灯（片面形・蓄電池内蔵） 長時間（60分間）定格型誘導灯			通路誘導灯（両面形・蓄電池内蔵） 長時間（60分間）定格型誘導灯			階段通路誘導灯（蓄電池内蔵） 人感センサー付・段調光式 長時間（60分間）定格型誘導灯																																
 YT1a W181×H212×D48.8(埋込36.8) 開口寸法:W155×H195 YT1b W251×H282×D47.8(埋込35.8) 開口寸法:W225×H265 YT1 壁_埋込_片面			 YT2a h [※] 部 W143×H138×D11 本体部 W195×H78(埋込高)×D100 開口寸法:W200×H105 YT2b h [※] 部 W213×H212×D11 本体部 W290×H78(埋込高)×D100 開口寸法:W295×H105 ※矢印方向は図示による。本体部 W290×H78(埋込高)×D100 開口寸法:W295×H105 YT2 天井_埋込_片面			 YT3a h [※] 部 W143×H138×D21 本体部 W195×H78(埋込高)×D100 開口寸法:W200×H105 YT3b h [※] 部 W213×H212×D21 本体部 W290×H78(埋込高)×D100 開口寸法:W295×H105 ※矢印方向は図示による。本体部 W290×H78(埋込高)×D100 開口寸法:W295×H105 YT3 天井_埋込_両面			 YT4 W1393×H163×D119 [単位：m] <table><tr><th>器具取付高さ</th><th>1.0m</th><th>1.5m</th><th>2.0m</th><th>2.5m</th><th>3.0m</th><th>4.0m</th><th>5.0m</th></tr><tr><td>階段</td><td>Y=</td><td>21x</td><td>X+</td><td>4.3</td><td>5.3</td><td>6.0</td><td>6.7</td><td>7.2</td><td>8.1</td><td>8.8</td></tr><tr><td>配置</td><td>2.0m</td><td>11x</td><td>X</td><td>5.7</td><td>6.9</td><td>7.8</td><td>8.6</td><td>9.3</td><td>10.4</td><td>11.4</td></tr></table>			器具取付高さ	1.0m	1.5m	2.0m	2.5m	3.0m	4.0m	5.0m	階段	Y=	21x	X+	4.3	5.3	6.0	6.7	7.2	8.1	8.8	配置	2.0m	11x	X	5.7	6.9	7.8	8.6	9.3	10.4	11.4
器具取付高さ	1.0m	1.5m	2.0m	2.5m	3.0m	4.0m	5.0m																																		
階段	Y=	21x	X+	4.3	5.3	6.0	6.7	7.2	8.1	8.8																															
配置	2.0m	11x	X	5.7	6.9	7.8	8.6	9.3	10.4	11.4																															
YT5-1a	ST1-FBF22-C60	消費電力 2.0W	YT6a	ST1-FSF23-C60	消費電力 2.3W	YT7b	B級・BH形(LED)	消費電力 3.1W	YS1	誘導灯信号装置	入力電力 15W																														
YT5-1b	ST1-FBF22-BH60	消費電力 3.7W	YT6b	ST1-FSF23-BH60	消費電力 6.3W	通路誘導灯（蓄電池内蔵） 長時間（60分間）防湿・防雨形			誘導音付加減形誘導灯(25回路)用（蓄電池内蔵）																																
YT5-2a	ST1-FSF22-C60	消費電力 2.0W	通路誘導灯（両面形・蓄電池内蔵） ※末尾に「-P」の記載はパイプ吊を示す。 長時間（60分間）定格型誘導灯			 YT7b W289×H282×D69 YT7b 壁面_直付_片面			 電 源：AC100V 15W(蓄電池付) 信 号：動作信号 音声停止信号-25回路 移 報：自火報用、非常放送用 機 能：非常放送連動停止 手動・施錠・照明連動 による消灯機能																																
YT5-2b	ST1-FSF22-BH60	消費電力 3.7W							※形状は参考とする。光源は全てLEDとする。																																
通路誘導灯（片面形・蓄電池内蔵） 長時間（60分間）定格型誘導灯			通路誘導灯（両面形・蓄電池内蔵） 長時間（60分間）定格型誘導灯			通路誘導灯（両面形・蓄電池内蔵） 長時間（60分間）防湿・防雨形																																			
 YT5-1a, YT5-2a W143×H164×D45 YT5-1b, YT5-2b W213×H234×D44 ※矢印方向は図示による。 YT5-1 壁_直付_片面 YT5-2 天井_直付_片面			 YT6a W143×H164×D59 YT6b W213×H234×D59 ※矢印方向は図示による。 YT6 天井_直付_両面			 YT7b W289×H282×D69 YT7b 壁面_直付_片面																																			
誘導標識（避難口用）	
誘導標識（通路用）	
 材 質：樹脂製			誘導音付加減形誘導灯（YH1・YH2）動作説明			地下階では同一階に設け、その感知器が作動した場合は、接続されている同一階の誘導灯の誘導音と点滅を停止する。 4. 非常放送アンプからの誘導音停止信号により、誘導音のみ停止が行える事。また、停止信号が解除された場合は自動的に誘導音を発する事。																																			
1. 自動火災報知設備の感知器に連動して、信号を誘導灯信号装置（YS1）を介して誘導音及び点滅を全館で起動する。 2. 当該階で非難する方向の感知器が作動した場合は、誘導音及び点滅を停止する。 3. 点滅等の停止用煙感知器は、避難階を除いた地上階では直下階（階段内）に設け、その感知器が作動した場合は、接続されている直上階の誘導灯の誘導音と点滅を停止する。	
特記事項			構造設計一級建築士である旨の表示をする者			設備設計一級建築士である旨の表示をする者			石本建築事務所・千葉学建築計画																																
代表設計者 一級建築士 大田登録 第314368号 小林 一文			設計者 一級建築士 大田登録 第276107号 奥那爾仁 志			設計者 一級建築士 大田登録 第319306号 関根 能文			株式会社石本建築事務所 一級建築士事務																																
設計者 一級建築士 大田登録 第220225号 千葉 孝			構造一級建築士 交付番号第4476号			設備一級建築士 交付番号第4902号			東京オフィス管理建築士 一級建築士																																
設計者 一級建築士 大田登録 第330017号 矢作 隆行			設計者 一級建築士 大田登録 第315175号 宮久保 亮一			設計者 一級建築士 大田登録 第301539号 米山 浩一																																			
			構造一級建築士 交付番号第8696号			設備一級建築士 交付番号 第750号																																			

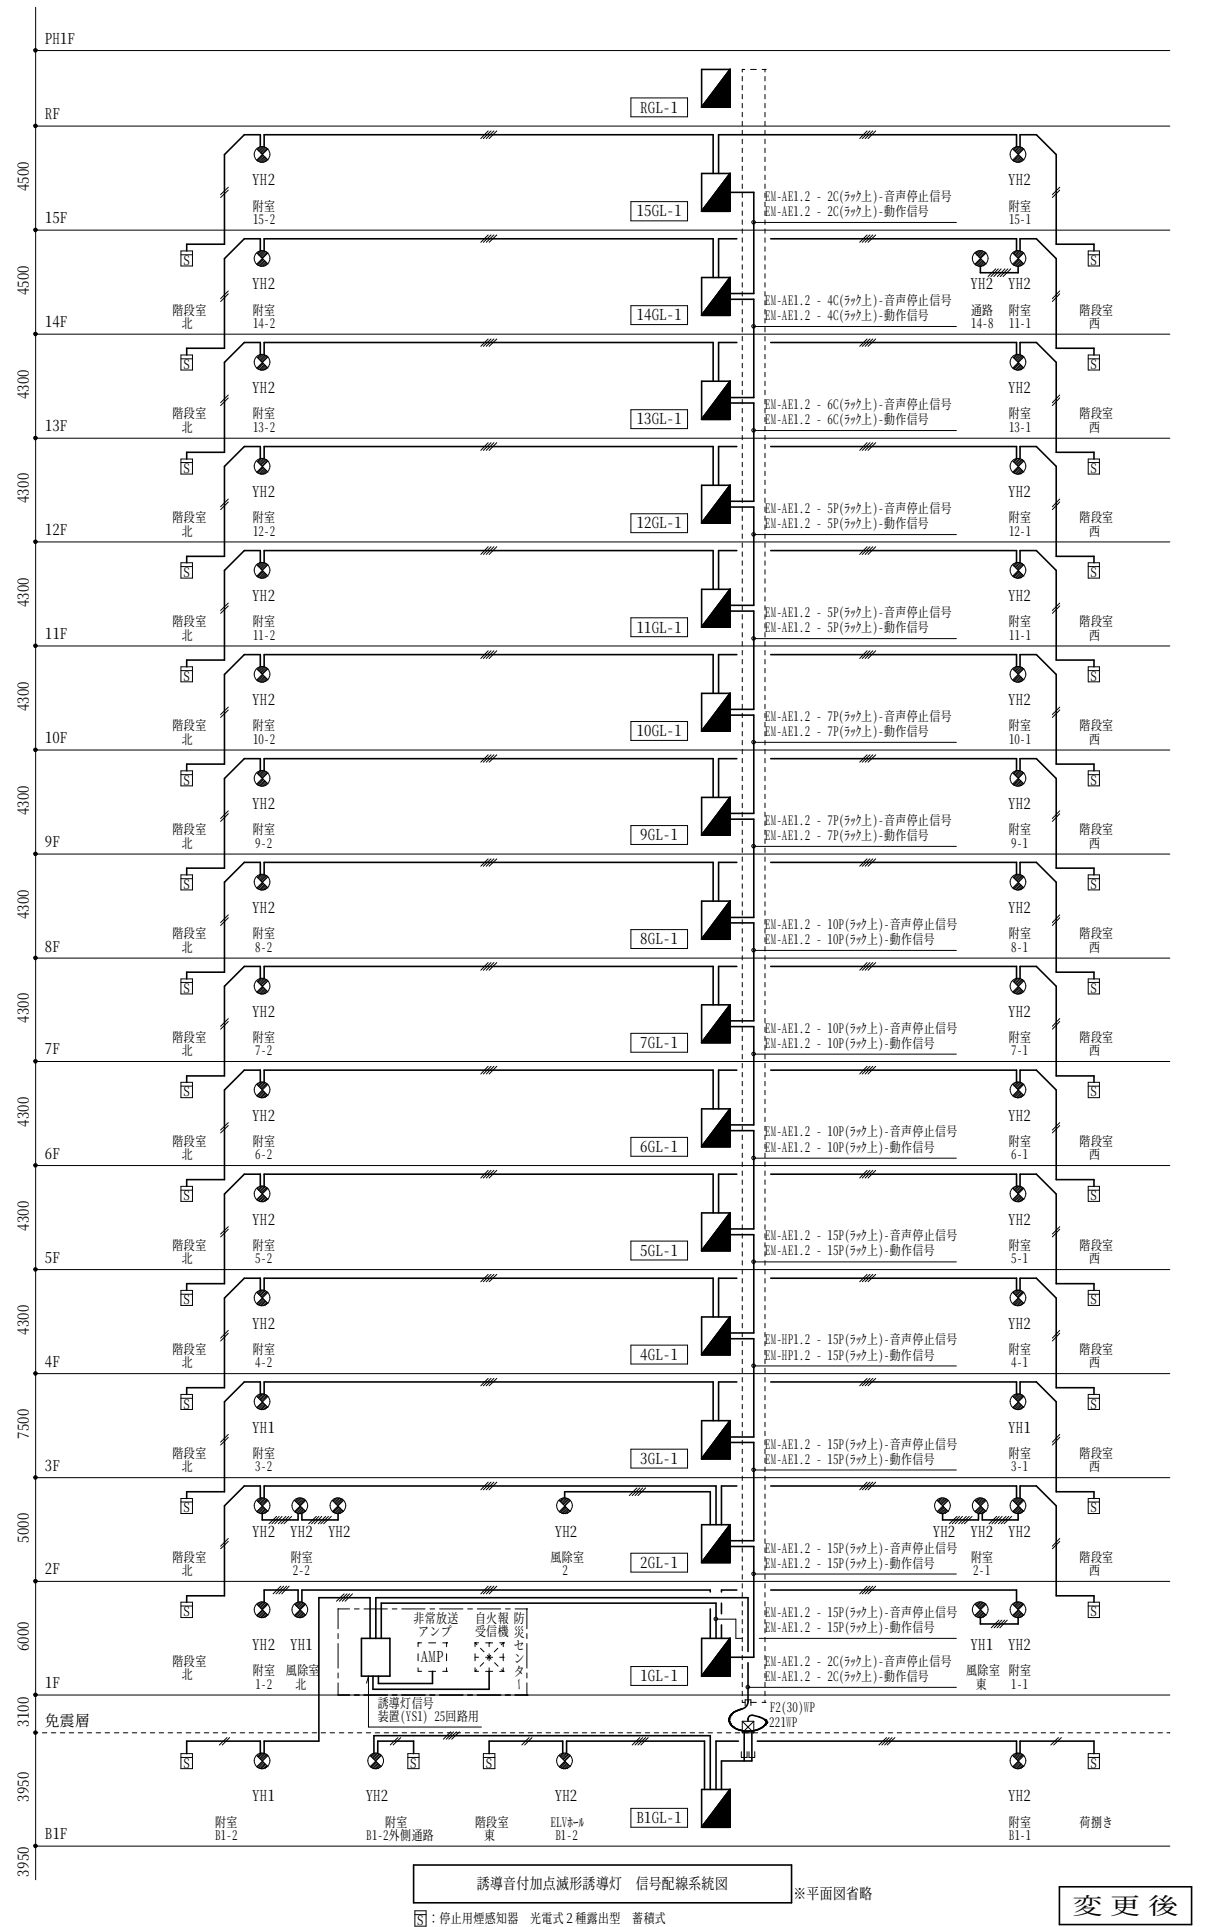

照明器具参考姿図（非常照明）


「※」の記載がある照明器具の消費電力は、
一般社団法人日本照明工業会による J115004-2018
(2019年版)附属書より引用

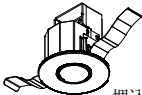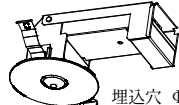EL1	K0-LRS11-D6(同等品)	消費電力 6.4W	EL2	K0-LRS11-D10(同等品)	消費電力 15.7W	EL3	直付型LED非常照明	消費電力 6.4W	EL4	直付型LED非常照明	消費電力 6.4W	EL5	埋込型LED非常照明	消費電力 6.4W	EL6	直付型LED非常照明	消費電力15.7W	
非常照明（電源別置形）、低天井型			非常照明（電源別置形）、高照度型			非常照明（電源別置形）、低天井型			非常照明（電源別置形）、低天井型 防湿・防雨型			非常照明（電源別置形）、低天井型 防湿・防雨型			非常照明（電源別置形）、高照度型	
 埋込穴 Φ60			 埋込穴 Φ100									 埋込穴 Φ200	
非常灯評定番号：LCLE-006 [単位：m]			非常灯評定番号：LCLE-010 [単位：m]			非常灯評定番号：LCLE-006 [単位：m]			非常灯評定番号：LCLE-012 [単位：m]			非常灯評定番号：LCLE-012 [単位：m]			非常灯評定番号：LCLE-010 [単位：m]	
<table><tr><td>器具取付高さ</td><td>2.1m</td><td>2.4m</td><td>2.6m</td><td>3.0m</td><td>4.0m</td><td>5.0m</td><td>6.0m</td></tr><tr><td>単体配置</td><td>A1</td><td>5.2</td><td>5.4</td><td>5.5</td><td>5.4</td><td>5.4</td><td>3.6</td></tr><tr><td>直線配置</td><td>A2</td><td>12.2</td><td>13.0</td><td>13.6</td><td>14.4</td><td>15.2</td><td>15.0</td></tr><tr><td>四角配置</td><td>A4</td><td>10.2</td><td>11.0</td><td>11.5</td><td>12.4</td><td>14.3</td><td>15.0</td></tr></table>			器具取付高さ	2.1m	2.4m	2.6m	3.0m	4.0m	5.0m	6.0m	単体配置	A1	5.2	5.4	5.5	5.4	5.4	3.6	直線配置	A2	12.2	13.0	13.6	14.4	15.2	15.0	四角配置	A4	10.2	11.0	11.5	12.4	14.3	15.0	<table><tr><td>器具取付高さ</td><td>7.0m</td><td>8.0m</td><td>9.0m</td><td>10.0m</td><td>12.0m</td><td>14.0m</td><td>16.0m</td></tr><tr><td>単体配置</td><td>A1</td><td>9.4</td><td>9.8</td><td>10.1</td><td>10.4</td><td>10.5</td><td>6.8</td></tr><tr><td>直線配置</td><td>A2</td><td>22.2</td><td>24.0</td><td>25.4</td><td>26.4</td><td>28.0</td><td>29.6</td></tr><tr><td>四角配置</td><td>A4</td><td>17.8</td><td>19.6</td><td>21.1</td><td>22.6</td><td>24.8</td><td>26.5</td></tr></table>			器具取付高さ	7.0m	8.0m	9.0m	10.0m	12.0m	14.0m	16.0m	単体配置	A1	9.4	9.8	10.1	10.4	10.5	6.8	直線配置	A2	22.2	24.0	25.4	26.4	28.0	29.6	四角配置	A4	17.8	19.6	21.1	22.6	24.8	26.5	<table><tr><td>器具取付高さ</td><td>2.1m</td><td>2.4m</td><td>2.6m</td><td>3.0m</td><td>4.0m</td><td>5.0m</td><td>6.0m</td></tr><tr><td>単体配置</td><td>A1</td><td>5.1</td><td>5.4</td><td>5.6</td><td>5.9</td><td>5.9</td><td>4.9</td></tr><tr><td>直線配置</td><td>A2</td><td>11.8</td><td>12.8</td><td>13.2</td><td>14.2</td><td>16.2</td><td>16.6</td></tr><tr><td>四角配置</td><td>A4</td><td>9.7</td><td>10.6</td><td>11.1</td><td>12.1</td><td>14.1</td><td>15.6</td></tr></table>			器具取付高さ	2.1m	2.4m	2.6m	3.0m	4.0m	5.0m	6.0m	単体配置	A1	5.1	5.4	5.6	5.9	5.9	4.9	直線配置	A2	11.8	12.8	13.2	14.2	16.2	16.6	四角配置	A4	9.7	10.6	11.1	12.1	14.1	15.6	<table><tr><td>器具取付高さ</td><td>2.1m</td><td>2.4m</td><td>2.6m</td><td>3.0m</td><td>4.0m</td><td>5.0m</td><td>6.0m</td></tr><tr><td>単体配置</td><td>A1</td><td>5.0</td><td>5.3</td><td>5.5</td><td>5.7</td><td>6.0</td><td>5.4</td></tr><tr><td>直線配置</td><td>A2</td><td>11.4</td><td>12.4</td><td>13.0</td><td>14.0</td><td>15.8</td><td>16.2</td></tr><tr><td>四角配置</td><td>A4</td><td>9.1</td><td>10.1</td><td>10.7</td><td>11.8</td><td>13.8</td><td>15.2</td></tr></table>			器具取付高さ	2.1m	2.4m	2.6m	3.0m	4.0m	5.0m	6.0m	単体配置	A1	5.0	5.3	5.5	5.7	6.0	5.4	直線配置	A2	11.4	12.4	13.0	14.0	15.8	16.2	四角配置	A4	9.1	10.1	10.7	11.8	13.8	15.2	<table><tr><td>器具取付高さ</td><td>2.1m</td><td>2.4m</td><td>2.6m</td><td>3.0m</td><td>4.0m</td><td>5.0m</td><td>6.0m</td></tr><tr><td>単体配置</td><td>A1</td><td>5.0</td><td>5.3</td><td>5.5</td><td>5.7</td><td>5.9</td><td>5.2</td></tr><tr><td>直線配置</td><td>A2</td><td>11.4</td><td>12.4</td><td>12.8</td><td>13.8</td><td>15.6</td><td>16.6</td></tr><tr><td>四角配置</td><td>A4</td><td>9.4</td><td>10.2</td><td>10.7</td><td>11.7</td><td>13.7</td><td>16.0</td></tr></table>			器具取付高さ	2.1m	2.4m	2.6m	3.0m	4.0m	5.0m	6.0m	単体配置	A1	5.0	5.3	5.5	5.7	5.9	5.2	直線配置	A2	11.4	12.4	12.8	13.8	15.6	16.6	四角配置	A4	9.4	10.2	10.7	11.7	13.7	16.0	<table><tr><td>器具取付高さ</td><td>7.0m</td><td>8.0m</td><td>9.0m</td><td>10.0m</td><td>12.0m</td><td>14.0m</td><td>16.0m</td></tr><tr><td>単体配置</td><td>A1</td><td>9.4</td><td>9.8</td><td>10.1</td><td>10.4</td><td>10.5</td><td>6.8</td></tr><tr><td>直線配置</td><td>A2</td><td>22.2</td><td>24.0</td><td>25.4</td><td>26.4</td><td>28.0</td><td>29.6</td></tr><tr><td>四角配置</td><td>A4</td><td>17.8</td><td>19.6</td><td>21.1</td><td>22.6</td><td>24.8</td><td>26.5</td></tr></table>			器具取付高さ	7.0m	8.0m	9.0m	10.0m	12.0m	14.0m	16.0m	単体配置	A1	9.4	9.8	10.1	10.4	10.5	6.8	直線配置	A2	22.2	24.0	25.4	26.4	28.0	29.6	四角配置	A4	17.8	19.6	21.1	22.6	24.8	26.5
器具取付高さ	2.1m	2.4m	2.6m	3.0m	4.0m	5.0m	6.0m	
単体配置	A1	5.2	5.4	5.5	5.4	5.4	3.6	
直線配置	A2	12.2	13.0	13.6	14.4	15.2	15.0	
四角配置	A4	10.2	11.0	11.5	12.4	14.3	15.0	
器具取付高さ	7.0m	8.0m	9.0m	10.0m	12.0m	14.0m	16.0m	
単体配置	A1	9.4	9.8	10.1	10.4	10.5	6.8	
直線配置	A2	22.2	24.0	25.4	26.4	28.0	29.6	
四角配置	A4	17.8	19.6	21.1	22.6	24.8	26.5	
器具取付高さ	2.1m	2.4m	2.6m	3.0m	4.0m	5.0m	6.0m	
単体配置	A1	5.1	5.4	5.6	5.9	5.9	4.9	
直線配置	A2	11.8	12.8	13.2	14.2	16.2	16.6	
四角配置	A4	9.7	10.6	11.1	12.1	14.1	15.6	
器具取付高さ	2.1m	2.4m	2.6m	3.0m	4.0m	5.0m	6.0m	
単体配置	A1	5.0	5.3	5.5	5.7	6.0	5.4	
直線配置	A2	11.4	12.4	13.0	14.0	15.8	16.2	
四角配置	A4	9.1	10.1	10.7	11.8	13.8	15.2	
器具取付高さ	2.1m	2.4m	2.6m	3.0m	4.0m	5.0m	6.0m	
単体配置	A1	5.0	5.3	5.5	5.7	5.9	5.2	
直線配置	A2	11.4	12.4	12.8	13.8	15.6	16.6	
四角配置	A4	9.4	10.2	10.7	11.7	13.7	16.0	
器具取付高さ	7.0m	8.0m	9.0m	10.0m	12.0m	14.0m	16.0m	
単体配置	A1	9.4	9.8	10.1	10.4	10.5	6.8	
直線配置	A2	22.2	24.0	25.4	26.4	28.0	29.6	
四角配置	A4	17.8	19.6	21.1	22.6	24.8	26.5	
接地無し 参考品番 東芝：LEDDM50101			接地無し 参考品番 東芝：LEDDM10100			接地無し 参考品番 東芝：LEDGM50102			接地有り 参考品番 東芝：LEDGM50102W			接地有り 参考品番 東芝：LEDDM50102W			接地無し 参考品番 東芝：LEDGM10100	
EL11	K1-LSS11-3	消費電力 1.5W	EL12	K1-LSS14MP-3	消費電力 1.5W	EL13	直付型LED非常照明	消費電力 1.5W	
非常照明（蓄電池内蔵）、中天井用			非常照明（蓄電池内蔵）、中天井用 防湿・防雨型			非常照明（蓄電池内蔵）・中天井用	
	
非常灯評定番号：LALE-O25 [単位：m]			非常灯評定番号：LALE-O03 [単位：m]			非常灯評定番号：LALE-O25 [単位：m]	
<table><tr><td>器具取付高さ</td><td>2.1m</td><td>2.4m</td><td>2.6m</td><td>3.0m</td><td>4.0m</td><td>5.0m</td><td>6.0m</td></tr><tr><td>単体配置</td><td>A1</td><td>5.5</td><td>6.1</td><td>6.4</td><td>7.0</td><td>8.0</td><td>6.6</td></tr><tr><td>直線配置</td><td>A2</td><td>11.6</td><td>13.0</td><td>13.8</td><td>15.4</td><td>18.8</td><td>21.4</td></tr><tr><td>四角配置</td><td>A4</td><td>8.9</td><td>10.0</td><td>10.7</td><td>12.0</td><td>15.0</td><td>17.5</td></tr></table>			器具取付高さ	2.1m	2.4m	2.6m	3.0m	4.0m	5.0m	6.0m	単体配置	A1	5.5	6.1	6.4	7.0	8.0	6.6	直線配置	A2	11.6	13.0	13.8	15.4	18.8	21.4	四角配置	A4	8.9	10.0	10.7	12.0	15.0	17.5	<table><tr><td>器具取付高さ</td><td>4.0m</td><td>5.0m</td><td>6.0m</td><td>7.0m</td><td>8.0m</td></tr><tr><td>単体配置</td><td>A1</td><td>7.4</td><td>8.3</td><td>7.7</td><td>6.4</td><td>5.1</td></tr><tr><td>直線配置</td><td>A2</td><td>16.0</td><td>19.0</td><td>21.4</td><td>23.0</td><td>23.2</td></tr><tr><td>四角配置</td><td>A4</td><td>12.1</td><td>14.6</td><td>17.0</td><td>19.1</td><td>20.8</td></tr></table>			器具取付高さ	4.0m	5.0m	6.0m	7.0m	8.0m	単体配置	A1	7.4	8.3	7.7	6.4	5.1	直線配置	A2	16.0	19.0	21.4	23.0	23.2	四角配置	A4	12.1	14.6	17.0	19.1	20.8	<table><tr><td>器具取付高さ</td><td>4.0m</td><td>5.0m</td><td>6.0m</td><td>7.0m</td><td>8.0m</td></tr><tr><td>単体配置</td><td>A1</td><td>7.6</td><td>8.6</td><td>6.6</td><td>5.8</td><td>4.3</td></tr><tr><td>直線配置</td><td>A2</td><td>16.4</td><td>19.6</td><td>22.2</td><td>24.0</td><td>23.8</td></tr><tr><td>四角配置</td><td>A4</td><td>12.4</td><td>15.0</td><td>17.4</td><td>19.6</td><td>21.5</td></tr></table>			器具取付高さ	4.0m	5.0m	6.0m	7.0m	8.0m	単体配置	A1	7.6	8.6	6.6	5.8	4.3	直線配置	A2	16.4	19.6	22.2	24.0	23.8	四角配置	A4	12.4	15.0	17.4	19.6	21.5	
器具取付高さ	2.1m	2.4m	2.6m	3.0m	4.0m	5.0m	6.0m	
単体配置	A1	5.5	6.1	6.4	7.0	8.0	6.6	
直線配置	A2	11.6	13.0	13.8	15.4	18.8	21.4	
四角配置	A4	8.9	10.0	10.7	12.0	15.0	17.5	
器具取付高さ	4.0m	5.0m	6.0m	7.0m	8.0m	
単体配置	A1	7.4	8.3	7.7	6.4	5.1	
直線配置	A2	16.0	19.0	21.4	23.0	23.2	
四角配置	A4	12.1	14.6	17.0	19.1	20.8	
器具取付高さ	4.0m	5.0m	6.0m	7.0m	8.0m	
単体配置	A1	7.6	8.6	6.6	5.8	4.3	
直線配置	A2	16.4	19.6	22.2	24.0	23.8	
四角配置	A4	12.4	15.0	17.4	19.6	21.5	
接地有り 参考品番 東芝：LEDEM30821M			接地有り 参考品番 東芝：LEDEM30290WM			接地有り 参考品番 東芝：LEDEM30823M	


※形状は参考とする。光源は全てLEDとする。
※記号末尾「SP」は、指定色塗装品を示す。
※記号末尾「-P」は、パイプ吊器具を示す。

変更後

特記事項			構造設計一級建築士である旨の表示をする者			設備設計一級建築士である旨の表示をする者			石本建築事務所・千葉学建築計画事務所設計共同企業体	仙台市都市整備局公共建築住宅部営繕課			件名 仙台市役所本庁舎	
代表設計者 一級建築士 大臣登録 第314368号 小林 一文			設計者 一級建築士 大臣登録 第276307号 奥部 仁志			設計者 一級建築士 大臣登録 第339306号 関根 龍文				設計者 一級建築士事務所 東京都知事登録 第 793 号 一級建築士 大臣登録 第341994号 中山 貴	設計年月日 令和 8年 4月20日	図面名称 電灯設備 非常照明器具姿図	縮尺 NOSCALE	図面番号 EK ー 1601
設計者 一級建築士 大臣登録 第220219号 千葉 亨			構造一級建築士 交付番号第4476号			設備一級建築士 交付番号第4902号								
設計者 一級建築士 大臣登録 第330017号 矢作 隆行			設計者 一級建築士 大臣登録 第315175号 宮久保 亮一			設計者 一級建築士 大臣登録 第301539号 米山 浩一								
			構造一級建築士 交付番号第6696号			設備一級建築士 交付番号 第750号								

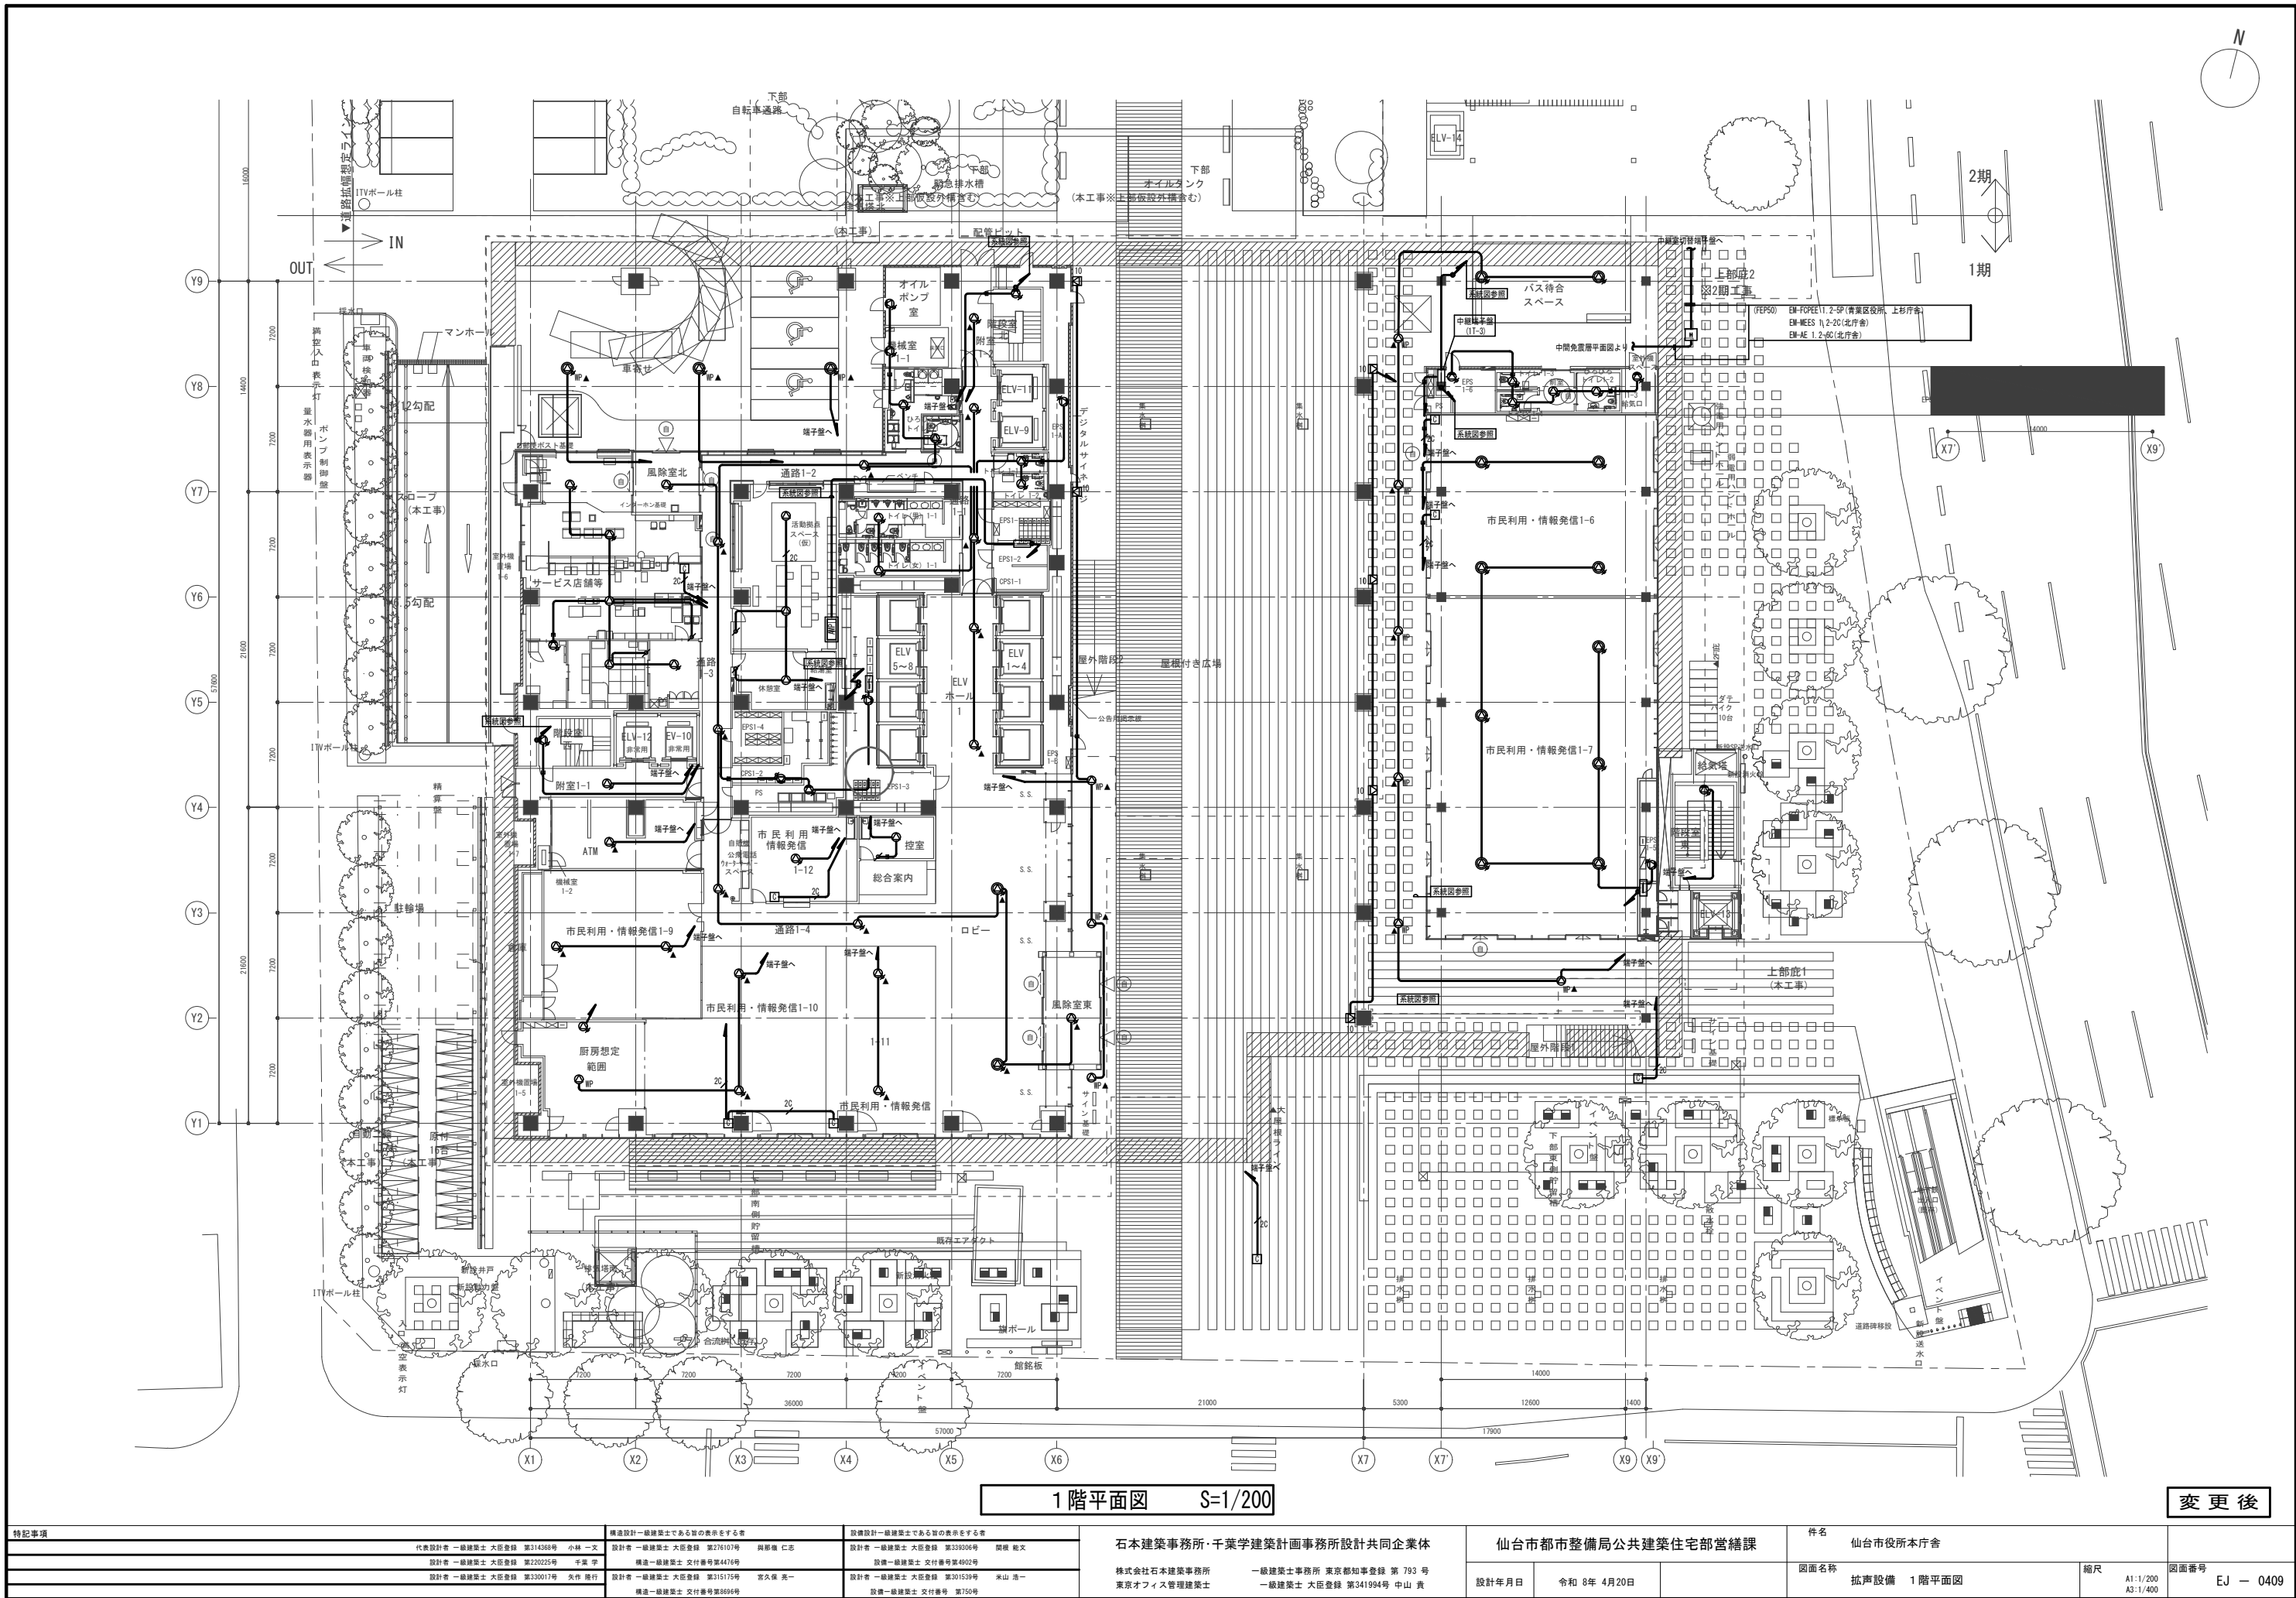


特記事項				石本建築事務所・千葉学建築計画事務所設計共同企業体		仙台市都市整備局公共建築住宅部営繕課		仙台市役所本庁舎		図面番号	
構造設計一級建築士である旨の表示をする者				設計者一級建築士 大田登録 第314368号 小林 一文		設計年月日		図面名称		縮尺	
代表設計者一級建築士 大田登録 第276107号 岡部 仁志				設計者一級建築士 大田登録 第329306号 関根 龍文		令和 8年 4月20日		拡声設備 1階平面図		A1:1/200 A3:1/400	
構造一級建築士 交付番号第4476号 千葉 宇				設計者一級建築士 大田登録 第301539号 中山 浩一						EJ - 0409	
設計者一級建築士 大田登録 第330017号 矢作 隆行				設計者一級建築士 大田登録 第341994号 中山 貴							
設計者一級建築士 大田登録 第315175号 宮久保 亮一				設計者一級建築士 交付番号第750号							
構造一級建築士 交付番号第6616号											

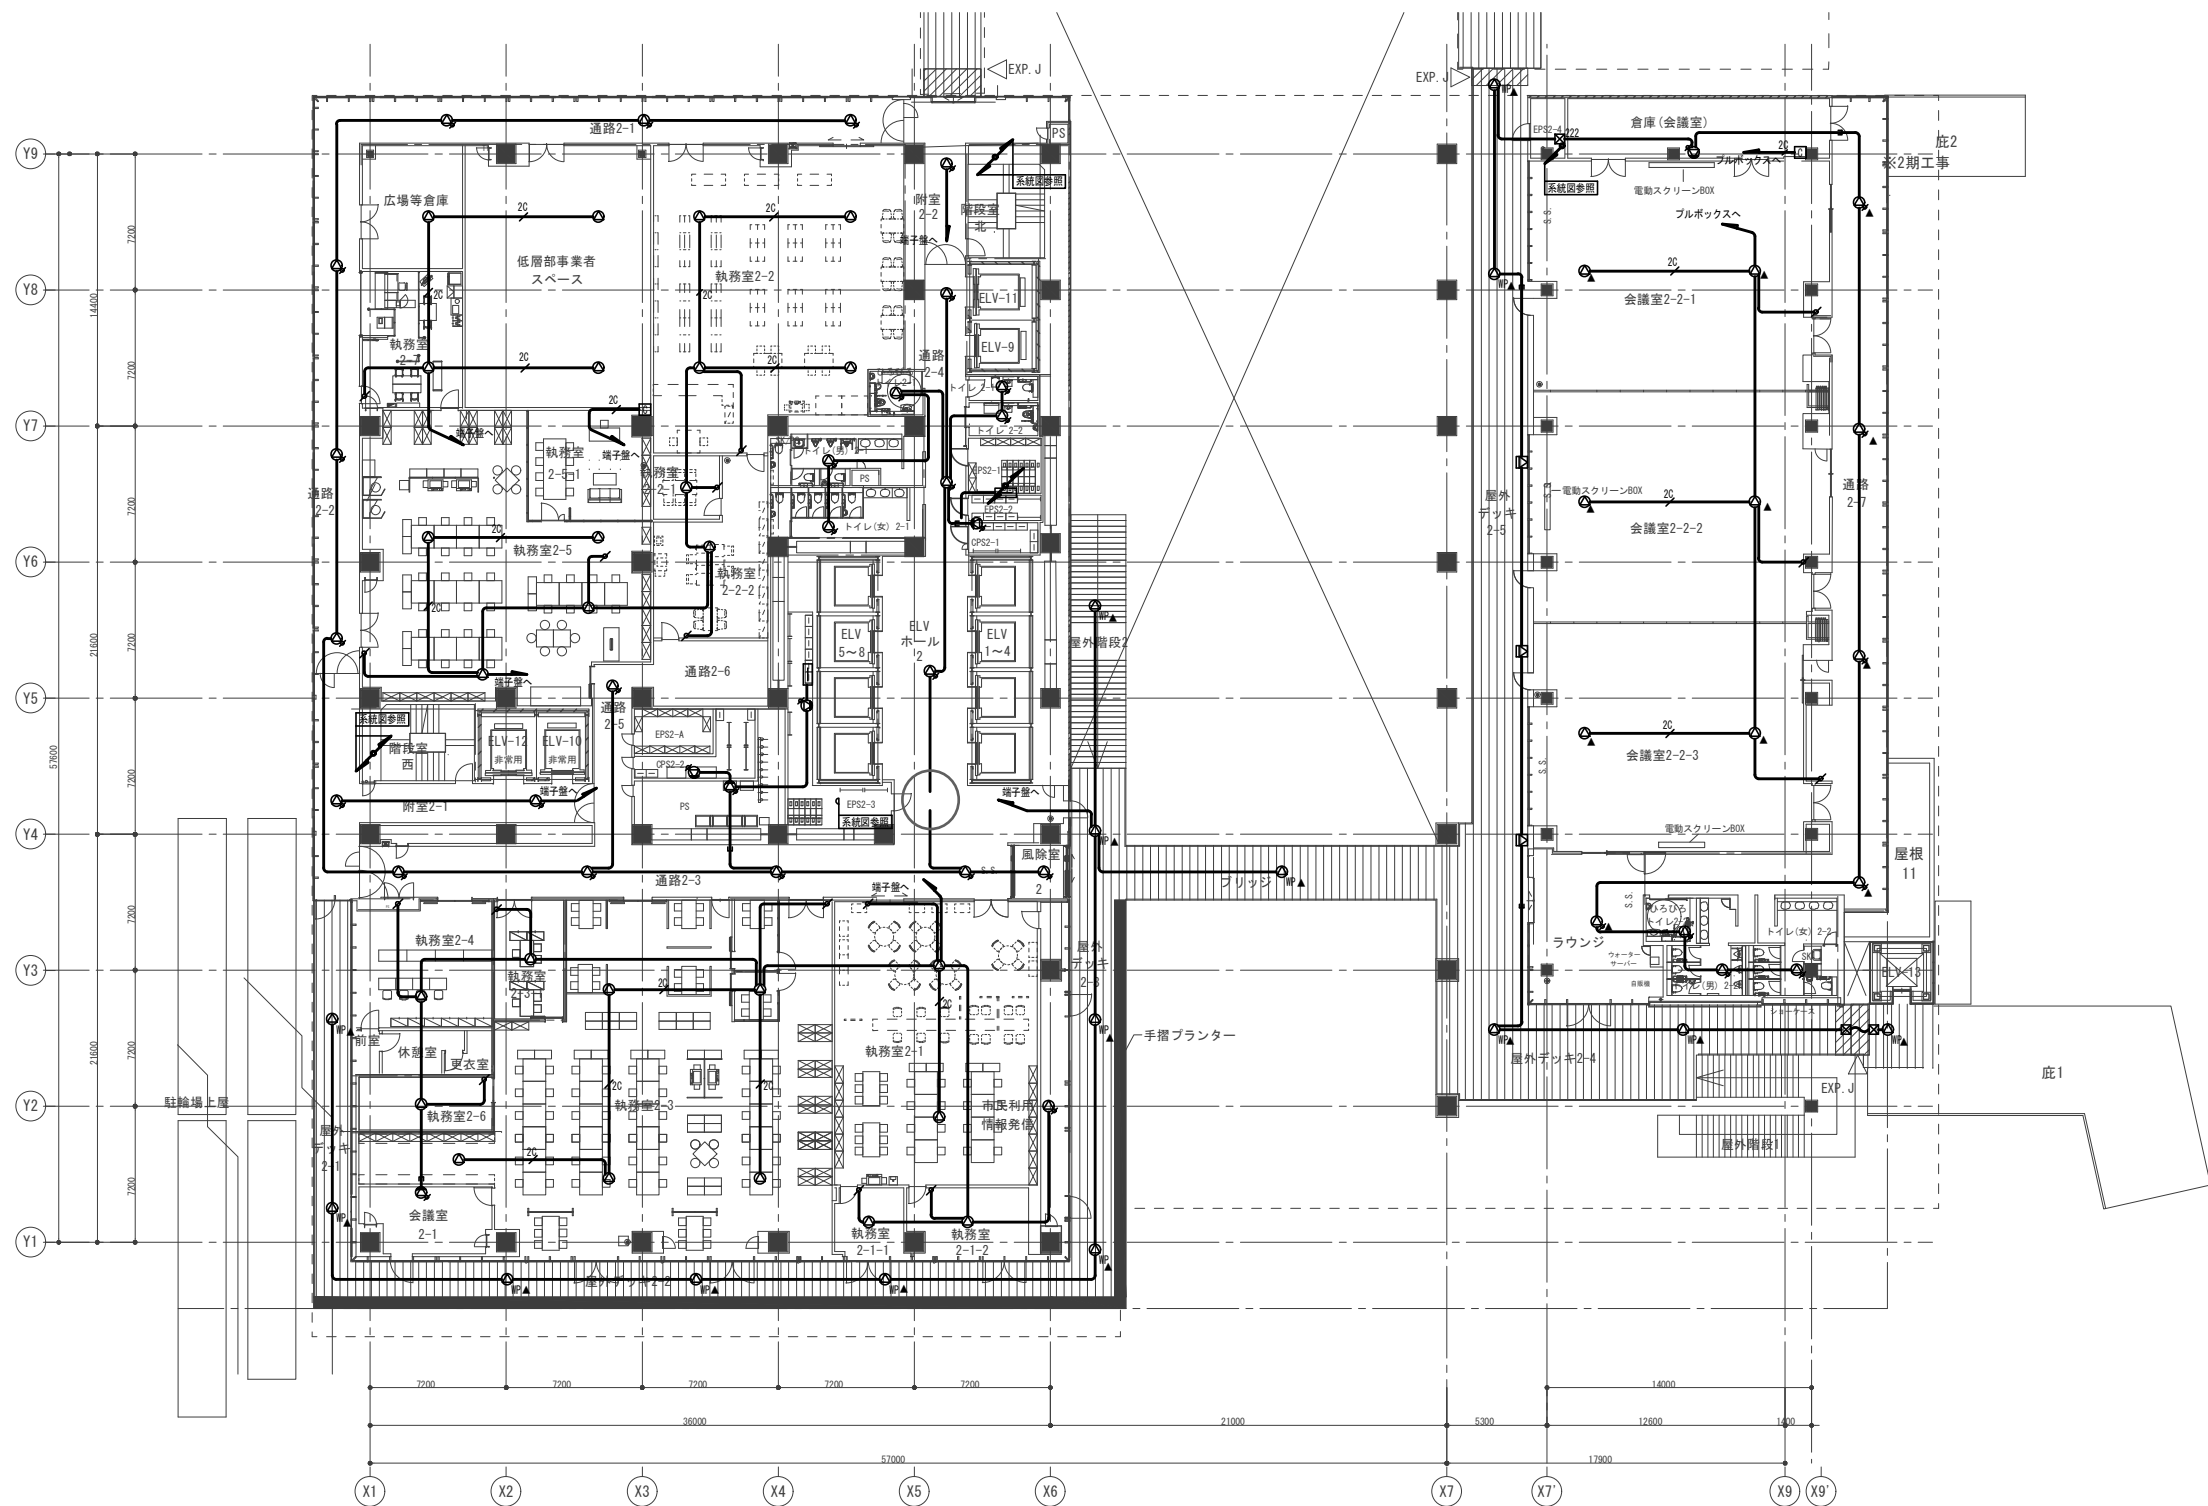

2階平面図 S=1/200


変更後

特記事項			構造設計一級建築士である旨の表示をする者			設備設計一級建築士である旨の表示をする者			石本建築事務所・千葉学建築計画事務所設計共同企業体 株式会社石本建築事務所 東京オフィス管理建築士				仙台市都市整備局公共建築住宅部営繕課				件名 仙台市役所本庁舎			
代表設計者 一級建築士 大臣登録 第314368号 小林 一文			設計者 一級建築士 大臣登録 第276107号 興那 仁志			設計者 一級建築士 大臣登録 第339366号 関根 龍文							設計年月日 令和 8年 4月 20日		図面名称 拡声設備 2階平面図		縮尺 A1:1/200 A3:1/400		図面番号 EJ - 0410	
設計者 一級建築士 大臣登録 第220225号 千葉 宇			構造一級建築士 交付番号第4476号			設備一級建築士 交付番号第4902号														
設計者 一級建築士 大臣登録 第330017号 矢作 隆行			設計者 一級建築士 大臣登録 第315175号 宮久保 亮一			設計者 一級建築士 大臣登録 第301539号 米山 浩一														
			構造一級建築士 交付番号第6666号			設備一級建築士 交付番号 第750号														

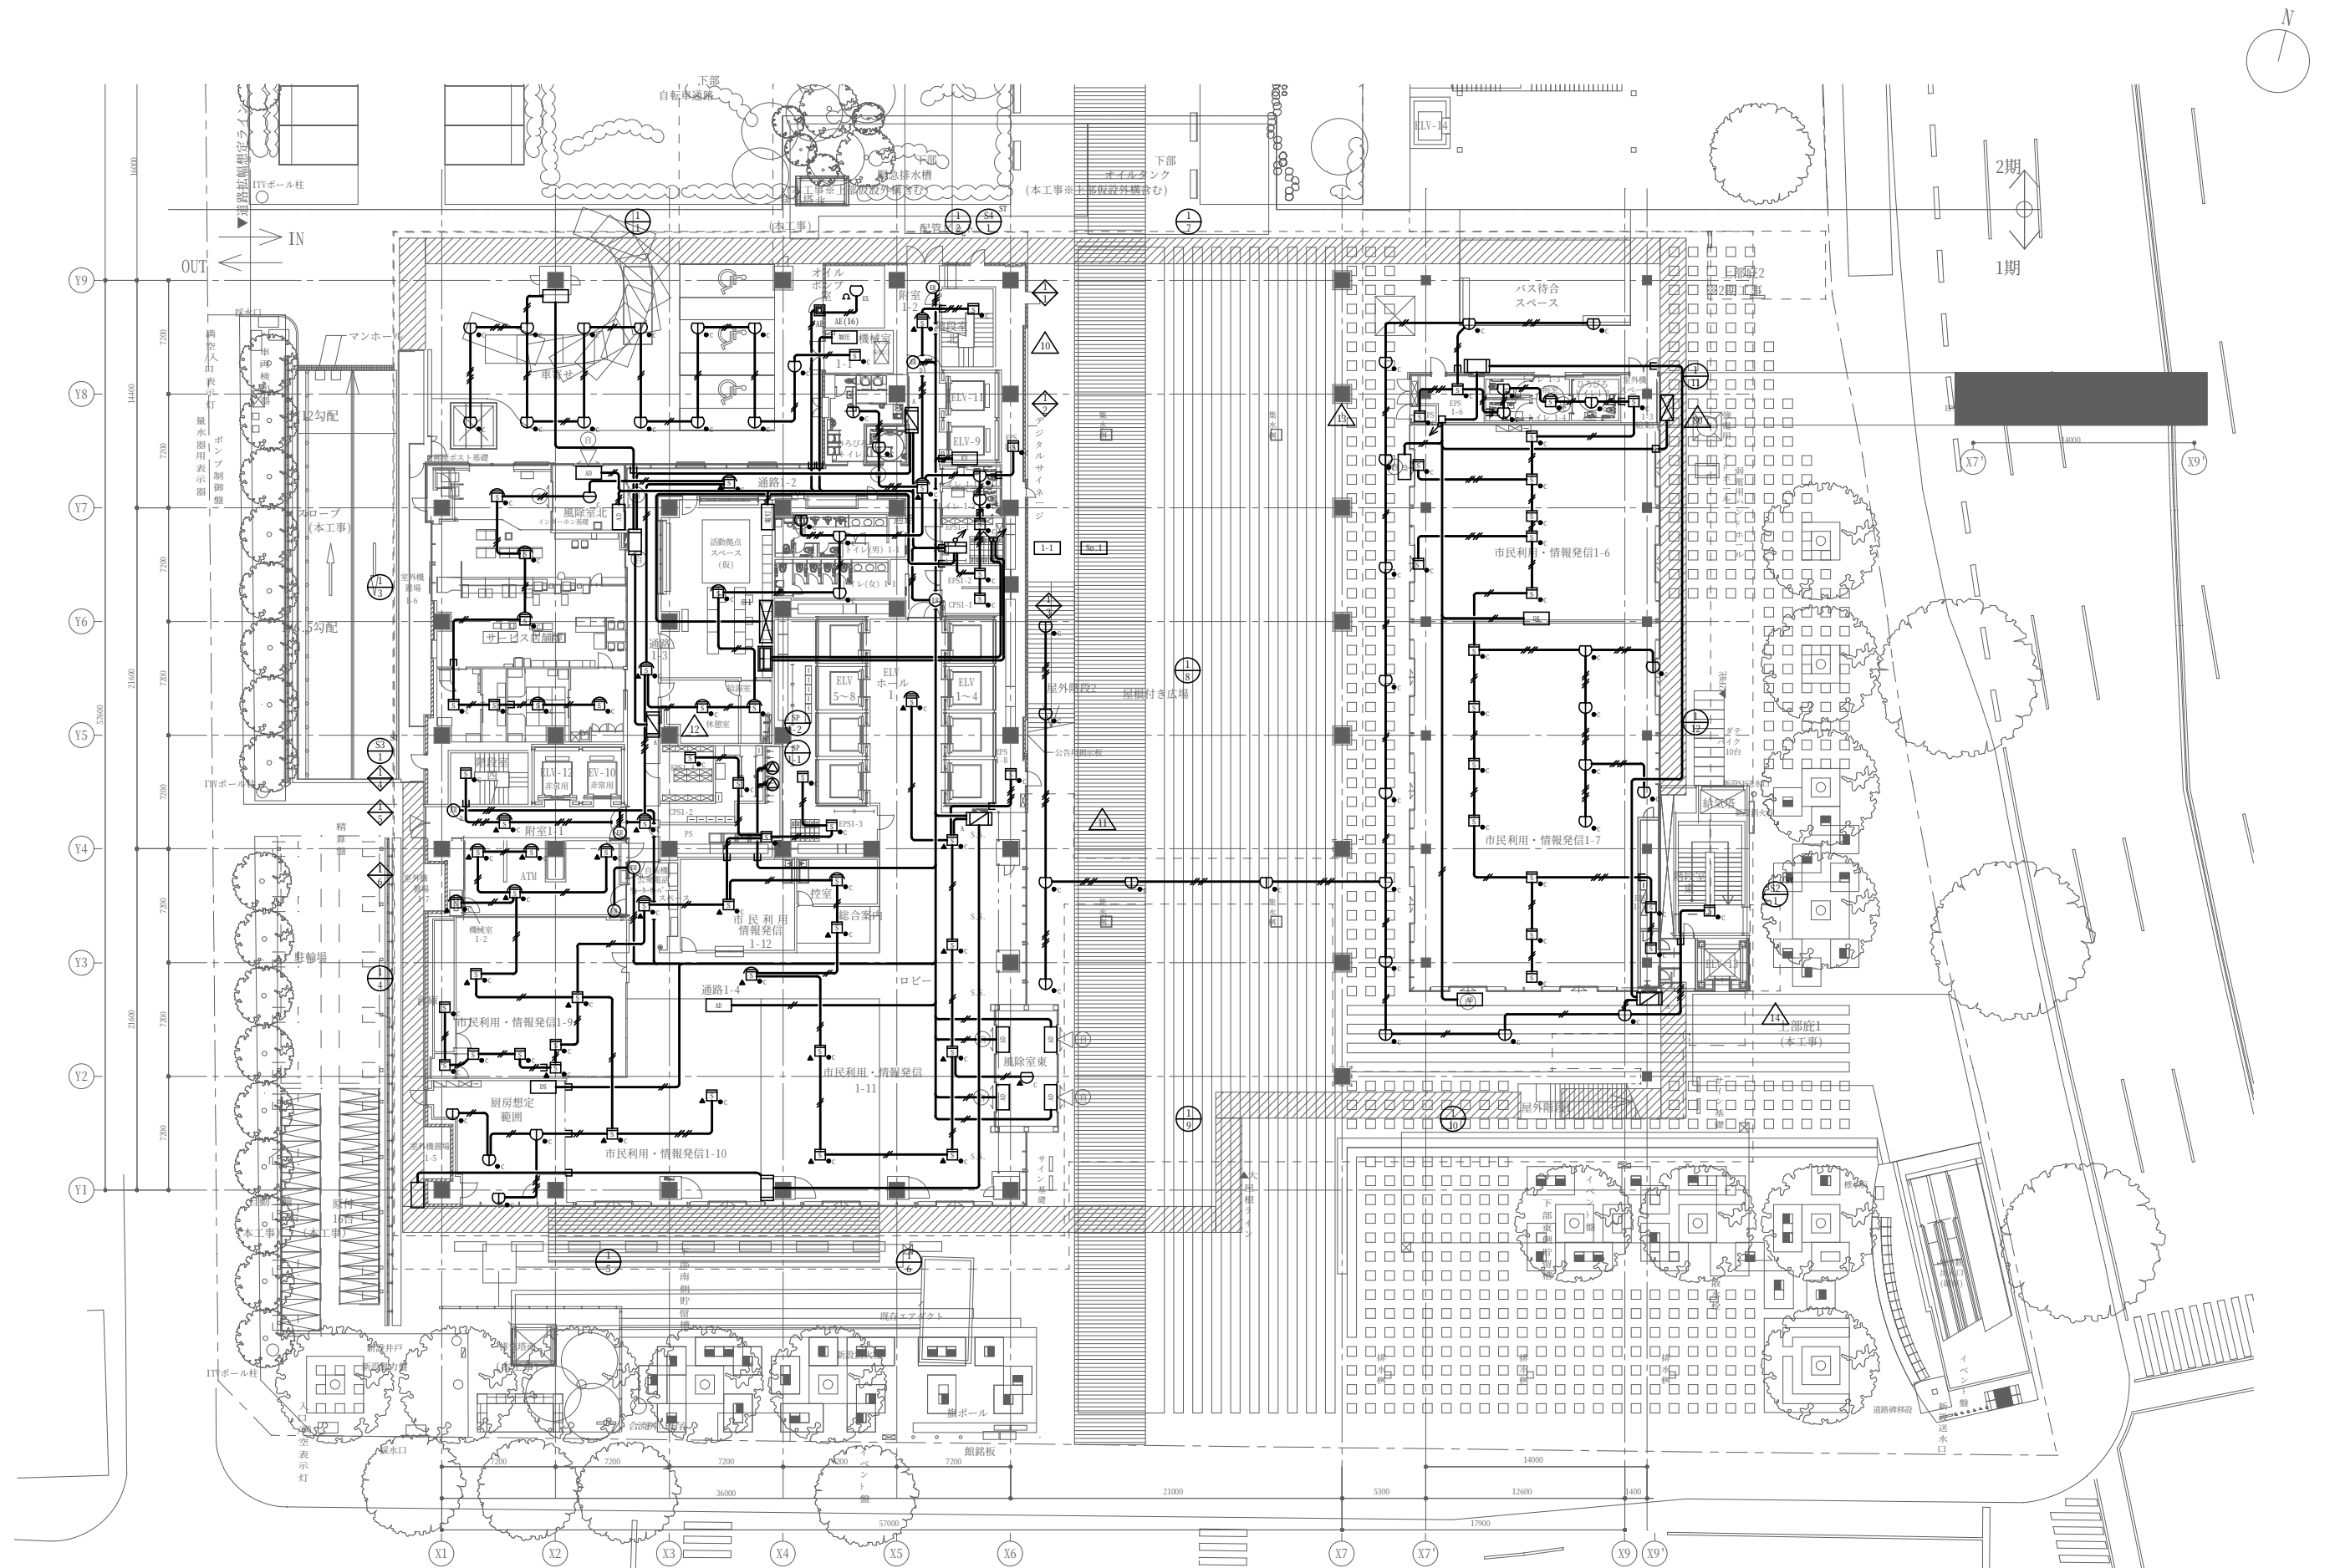

1階平面図 S=1/200

特記事項	構造設計一般建築士である旨の表示をする者		設備設計一般建築士である旨の表示をする者		石本建築事務所・千葉学建築計画事務所設計共同企業体	仙台市都市整備局公共建築住宅部営繕課				件名	仙台市役所本庁舎	
	代表設計者 一般建築士 大臣登録 第343968号 小林 一文		設計者 一般建築士 大臣登録 第276107号 奥野 敏 仁志			設計者 一般建築士 大臣登録 第339300号 関根 敏文		設計年月日	令和 8年 4月20日	縮尺	図面名称	図面番号
	設計者 一般建築士 大臣登録 第220223号 千葉 学		構造一般建築士 交付番号第4476号			設備一般建築士 交付番号第4902号						
	設計者 一般建築士 大臣登録 第330017号 矢作 隆行		設計者 一般建築士 大臣登録 第3315175号 宮久保 竜一			設計者 一般建築士 大臣登録 第3315390号 米山 浩一						
	構造一般建築士 交付番号第8696号		設備一般建築士 交付番号 第5750号			設備一般建築士 交付番号 第5750号						
			株式会社石本建築事務所 東京オフィス管理建築士		一般建築士事務所 東京都知事登録 第793号 一般建築士 大臣登録 第341994号 中山 貴					自動火災報知設備 1階平面図	A1:1/200 A3:1/400	EJ - 1208

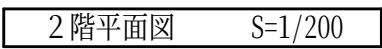

変更後

特記事項		構造設計一級建築士である旨の表示をする者	図解設計一級建築士である旨の表示をする者	石本建築事務所・千葉学建築計画事務所設計共同企業体	仙台市都市整備局公共建築住宅部営繕課			件名		縮尺	図面番号
								仙台市役所本庁舎			
	代表設計者 一級建築士 大臣登録 第3143648号 小林 一文	設計者 一級建築士 大臣登録 第276107号 興那輪 仁志	設計者 一級建築士 大臣登録 第339306号 間根 能文		設計年月日	令和 8年 4月20日	図面名称	自動火災報知設備 2階平面図			
	設計者 一級建築士 大臣登録 第202225号 千葉 学	構造一級建築士 交付番号第4476号	政調一級建築士 交付番号第4902号								
	設計者 一級建築士 大臣登録 第330117号 矢作 隆行	設計者 一級建築士 大臣登録 第315175号 宮久保 亮一	設計者 一級建築士 大臣登録 第301539号 米山 浩一								
	構造一級建築士 交付番号第8696号	政調一級建築士 交付番号 第750号	株式会社石本建築事務所 東京オフィス管理建築士	一級建築士事務所 東京都知事登録 第 793 号 一級建築士 大臣登録 第341994号 中山 貴							