



泉区役所建替事業 要求水準書別添資料1 敷地測量図



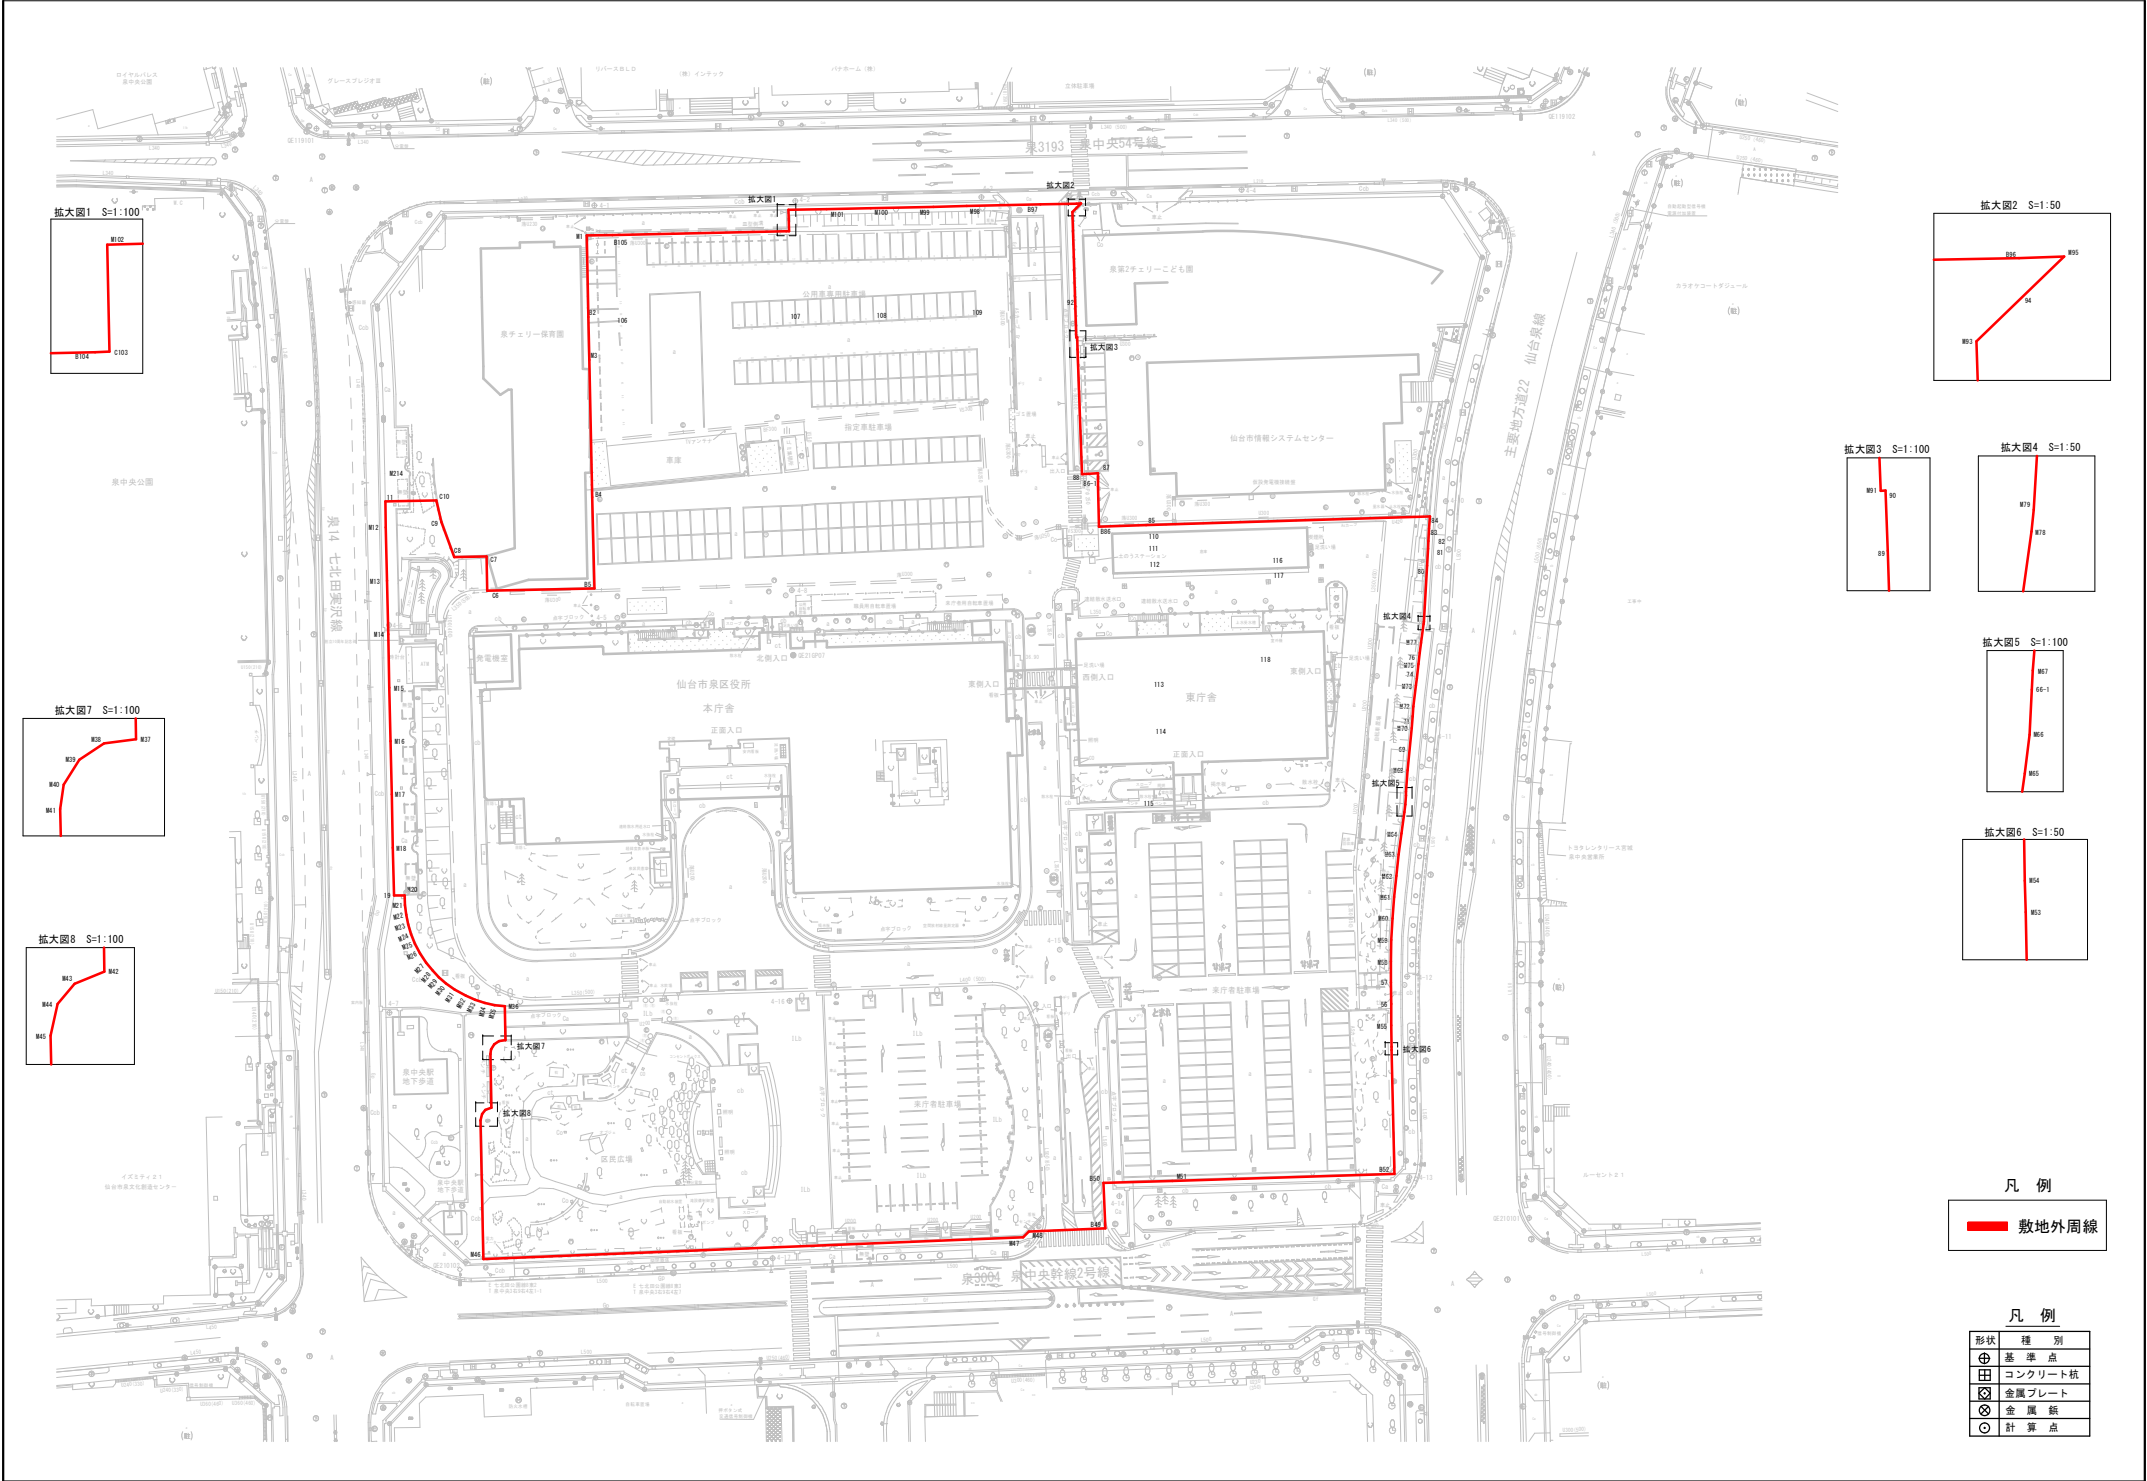

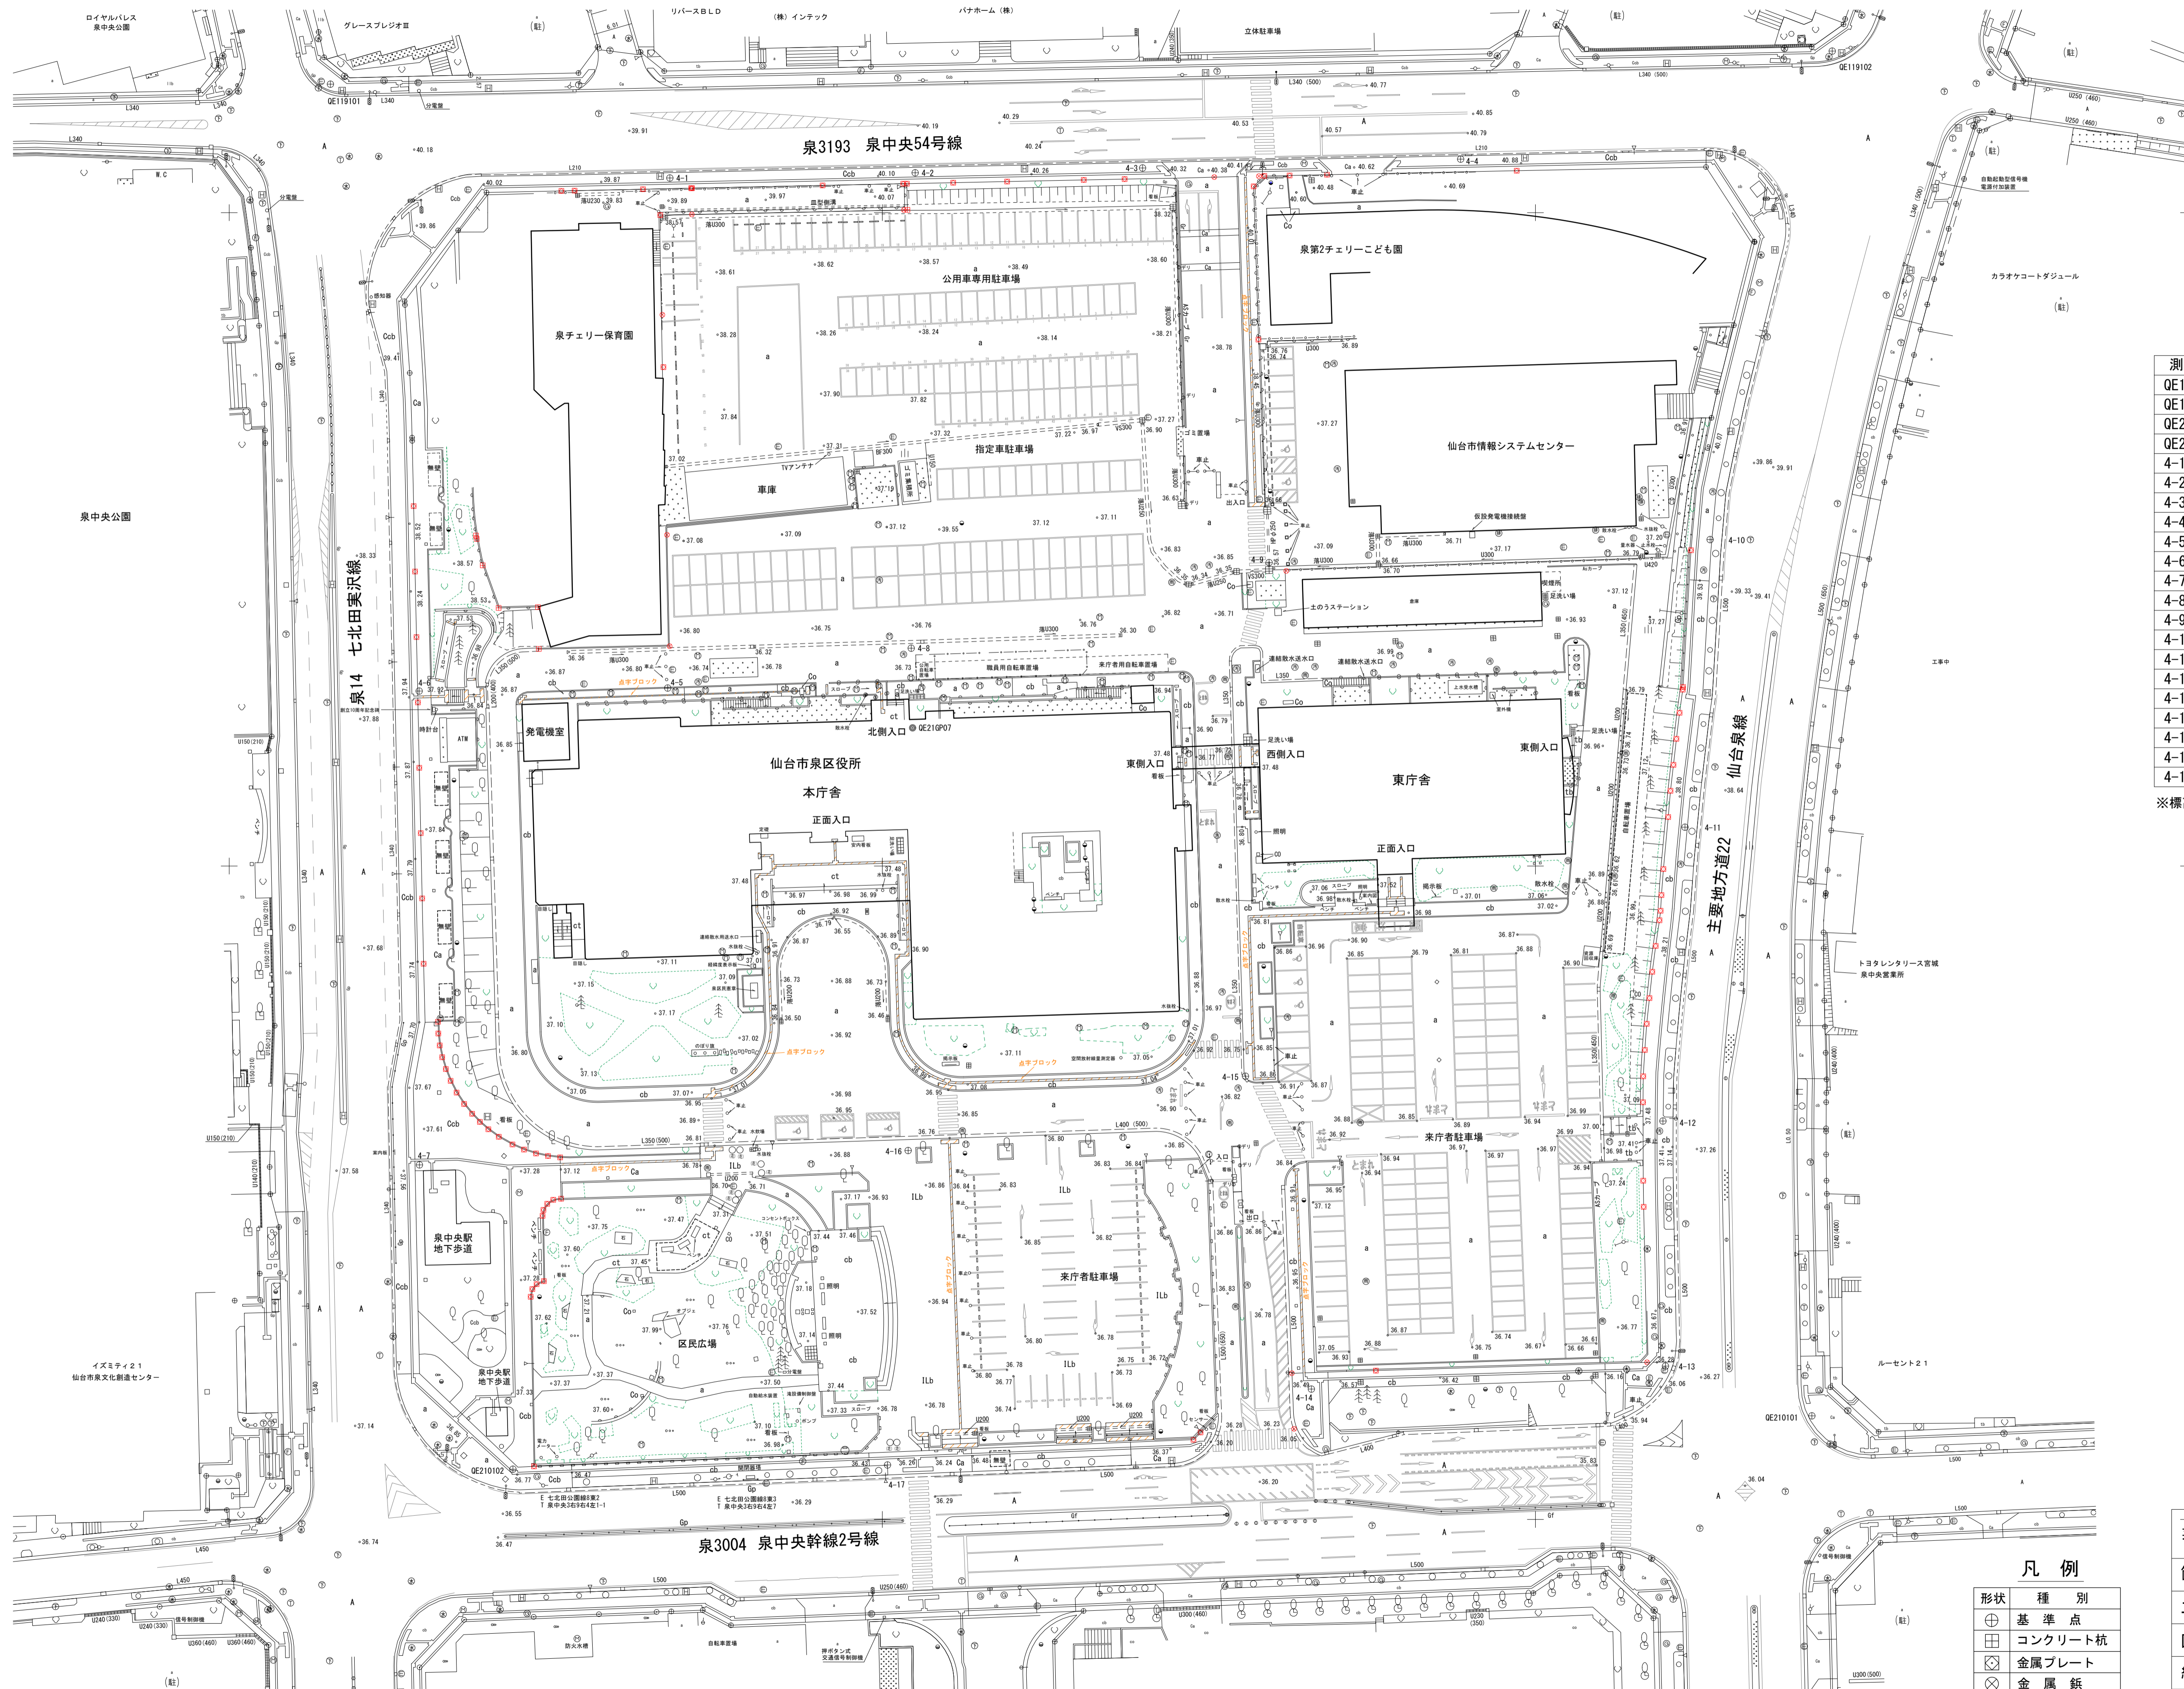

基準点座標・標高一覧表

測地系：世界測地系（測地成果2011）

測点	X	Y	標高（直接水準）
QE119101	-185680.336	4115.495	40.763
QE119102	-185675.271	4345.445	42.234
QE210101	-185884.144	4342.328	35.971
QE210102	-185892.308	4143.439	36.794
4-1	-185694.695	4167.466	39.880
4-2	-185693.900	4205.028	40.143
4-3	-185693.163	4239.848	40.371
4-4	-185691.811	4288.550	40.768
4-5	-185772.755	4167.138	36.962
4-6	-185773.218	4129.083	37.989
4-7	-185845.732	4129.130	37.590
4-8	-185766.659	4204.422	36.717
4-9	-185753.557	4259.220	37.004
4-10	-185750.035	4326.750	39.678
4-11	-185794.055	4322.899	38.675
4-12	-185839.022	4319.521	37.508
4-13	-185876.529	4319.910	36.245
4-14	-185880.046	4265.694	36.449
4-15	-185832.162	4255.604	36.840
4-16	-185843.537	4203.953	36.838
4-17	-185891.662	4200.795	36.309

※標高は、QE119101を既知点とし3級水準測量により実施した。

凡例

形状	種別
⊕	基準点
⊞	コンクリート杭
⊠	金属プレート
⊗	金属釘
○	計算点

業務名	仙台市泉区役所建替事業に係る測量業務委託		
箇所	仙台市泉区泉中央2丁目1-1 地内		
工事名	令和 年度	工事	
図名	平面図		
縮尺	S=1:500	測点	
仙台市	図番		