

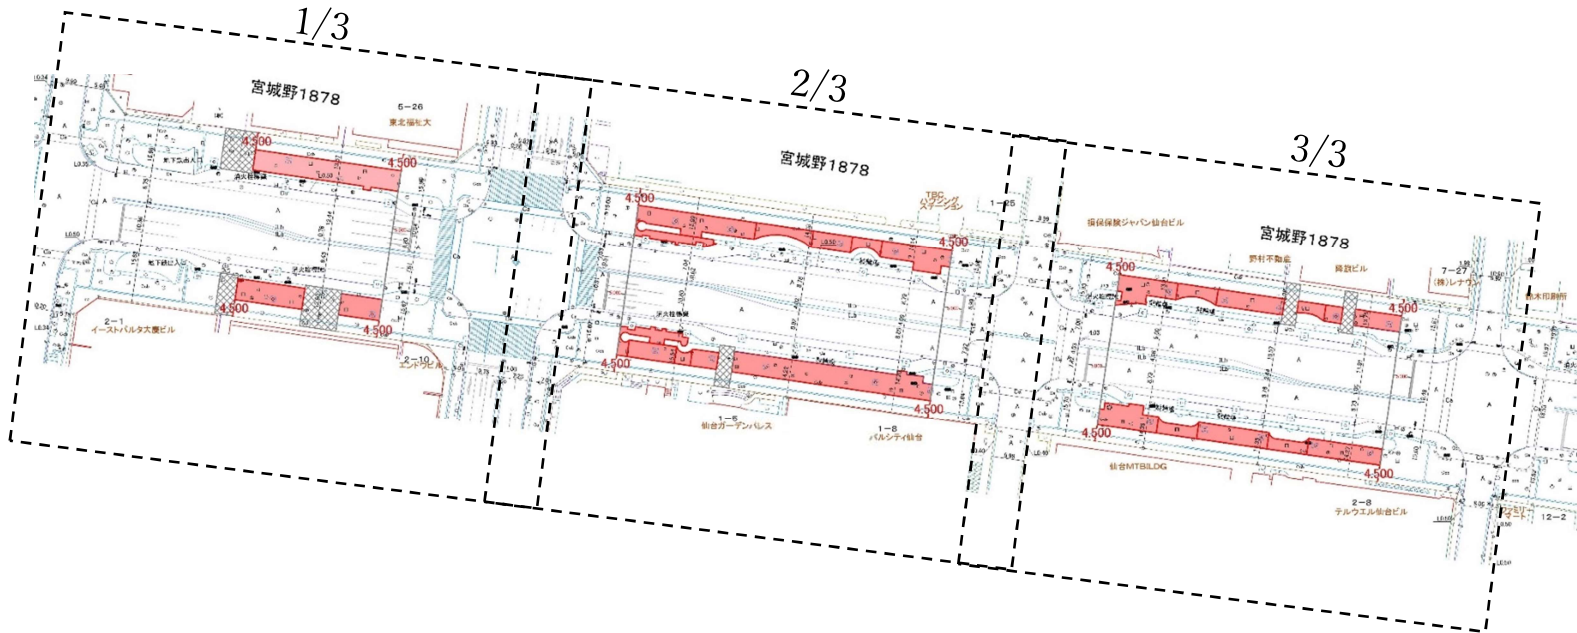


利便増進誘導区域図

平面図

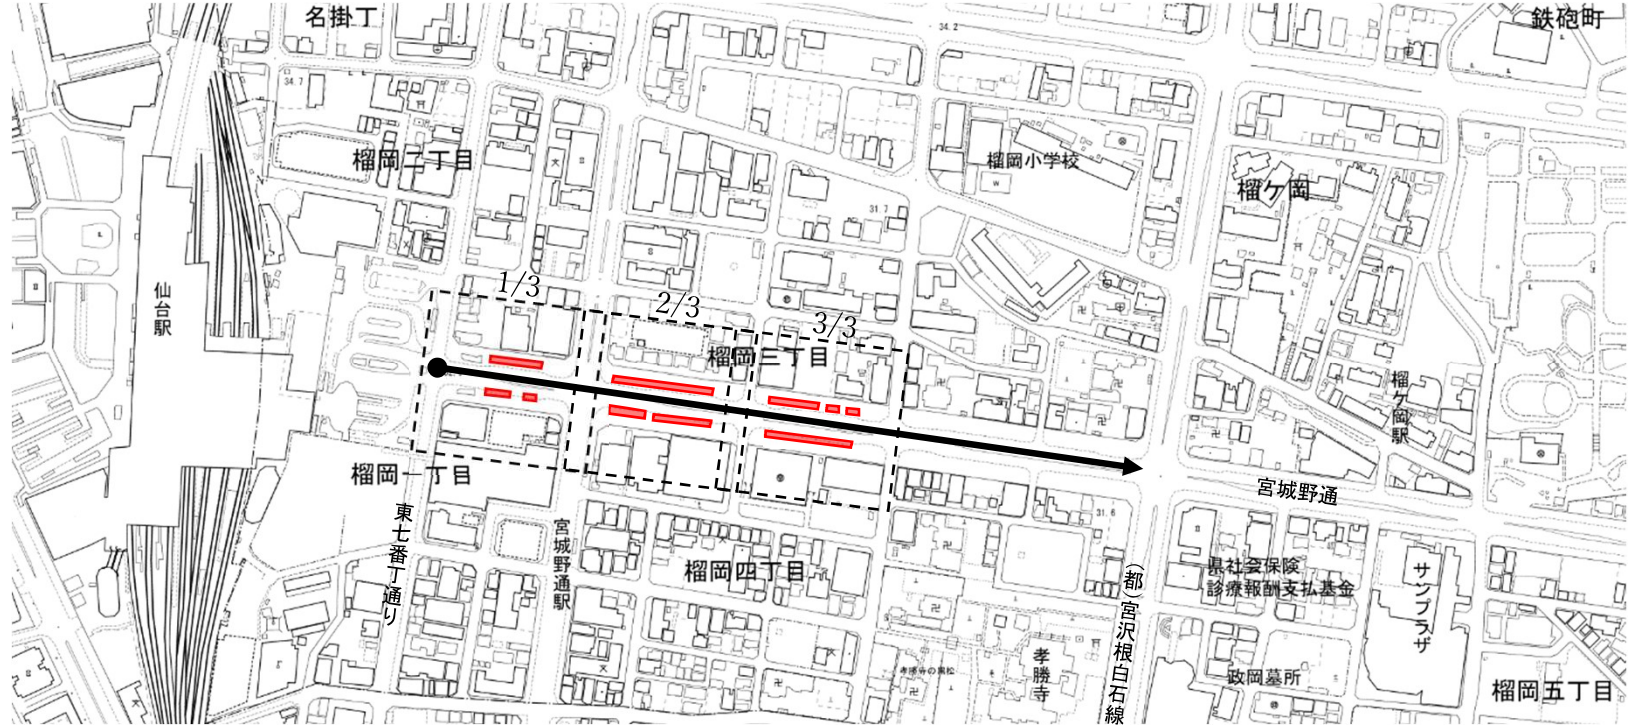

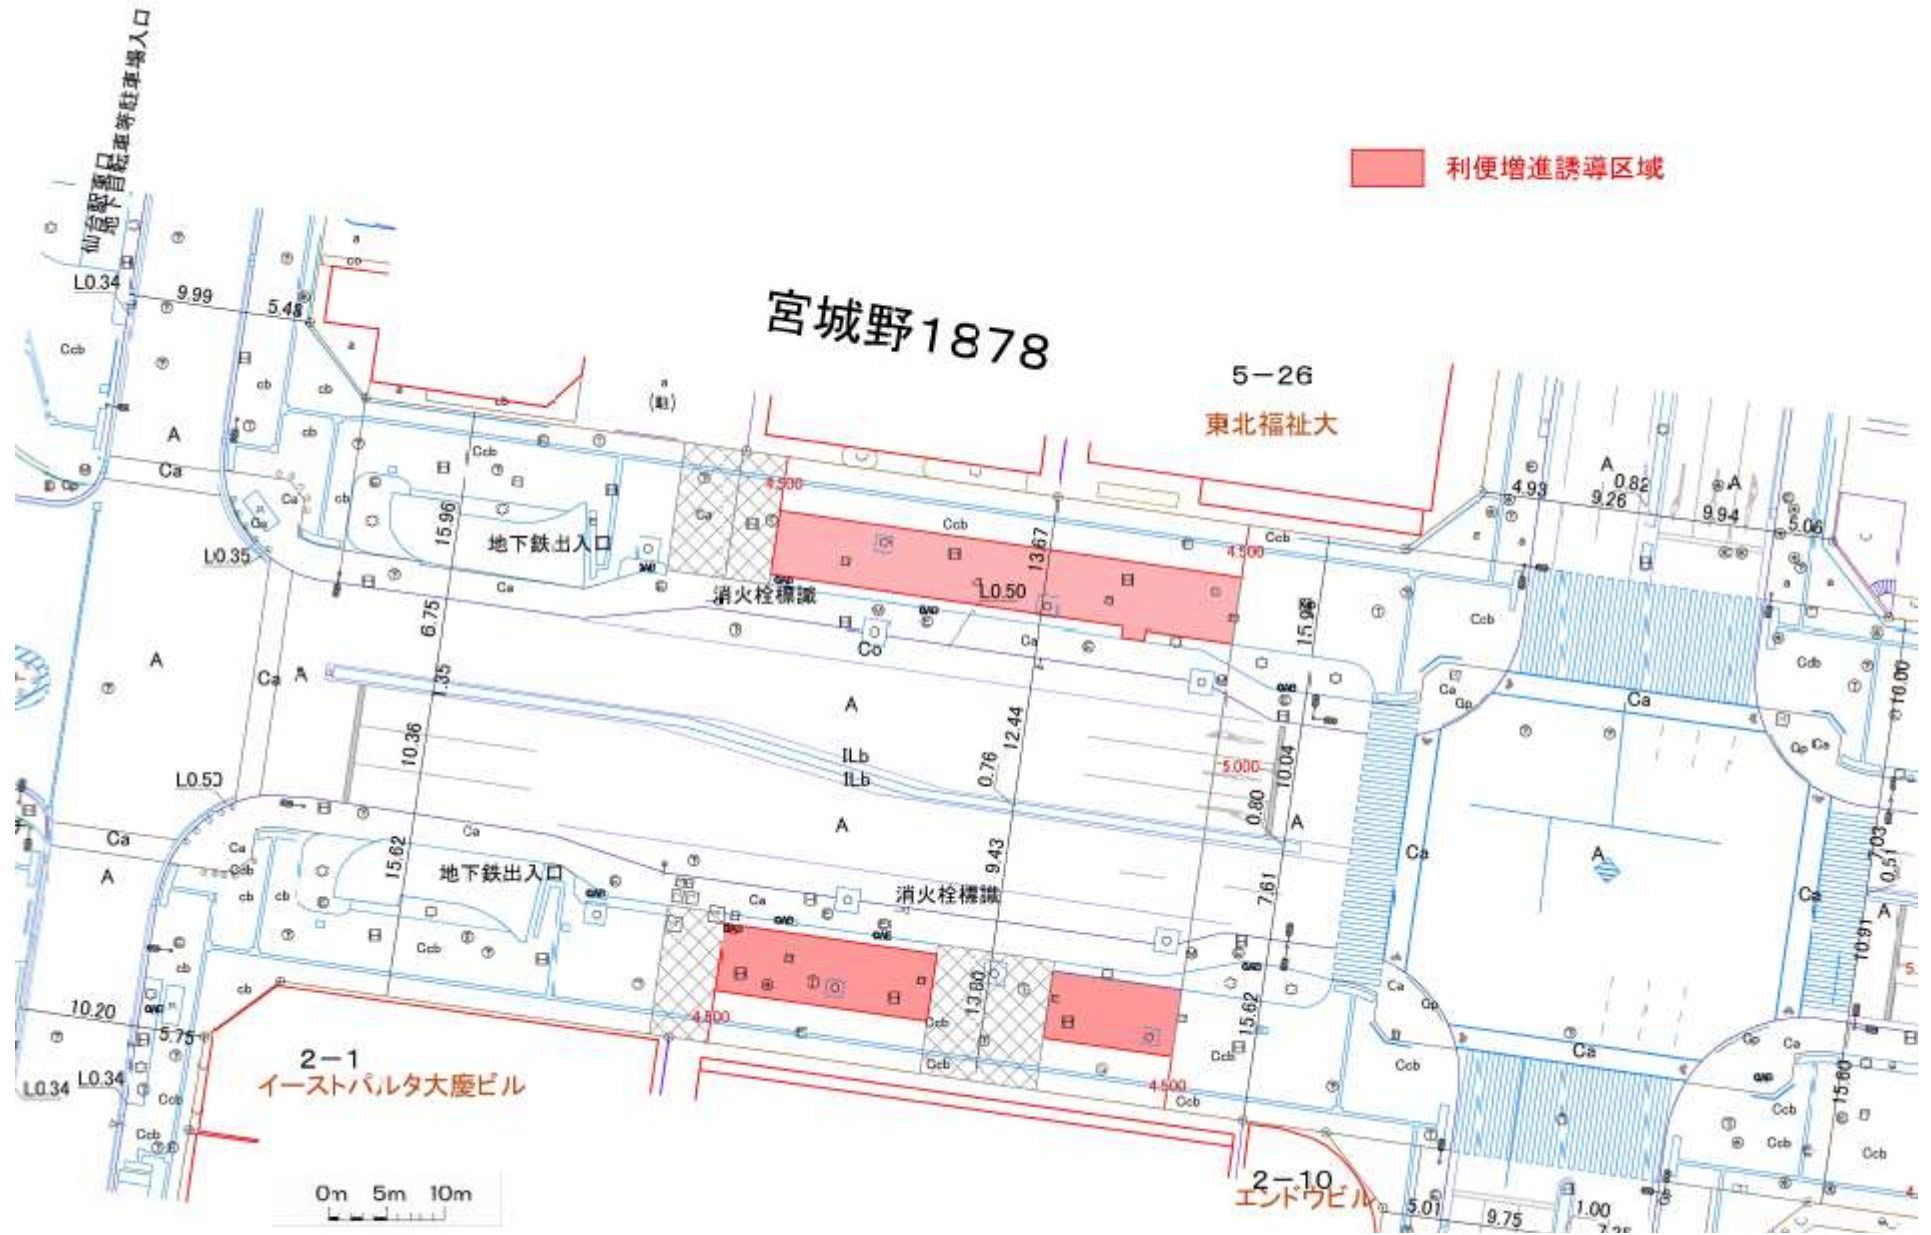

利便増進誘導区域

宮城野1878

5-26
東北福祉大

2-1
イーストパルタ大慶ビル

2-10
エンドワビル

0m 5m 10m

