
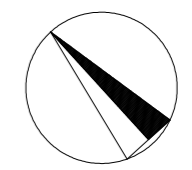


様式第 1 1 法第49条第 4 項第 2 号関係（都市計画法第43条第 1 項の建築許可）


都市計画法第43条第 1 項の許可に関する事項

<p style="text-align: center;"> <span style="font-size: 2em;">{</span> <span style="display: inline-block; text-align: center; vertical-align: middle;"> <span style="border: 1px solid black; border-radius: 50%; padding: 2px;">建築物</span>                      第一種特定工作物                 </span> <span style="font-size: 2em;">}</span> </p> <p style="text-align: center;">の</p> <p style="text-align: center;"> <span style="font-size: 2em;">{</span> <span style="display: inline-block; text-align: center; vertical-align: middle;"> <span style="border: 1px solid black; border-radius: 50%; padding: 2px;">新築</span>                      改築                      用途の変更                      新設                 </span> <span style="font-size: 2em;">}</span> </p> <p>をしようとする者</p> <p style="margin-left: 100px;">住所 宮城県塩釜市牛生町10-17</p> <p style="margin-left: 100px;">氏名 有限会社木村造機</p> <p style="margin-left: 100px;">代表取締役 藤村 貴敏</p>	<p>※手数料欄</p>
<p>1 建築物を建築しようとする土地、用途の変更をしようとする建築物の存する土地又は第一種特定工作物を新設しようとする土地の所在、地番、地目及び面積</p>	<p>土地の所在：                  仙台市若林区荒浜字新堀端1-3の一部、                  1-4、2-12、2-13の一部                  地目：宅地                  面積：1,117.24㎡</p>
<p>2 建築しようとする建築物、用途の変更後の建築物又は新設しようとする第一種特定工作物の用途</p>	<p>飲食店及び店舗</p>
<p>3 改築又は用途の変更をしようとする場合は既存の建築物の用途</p>	
<p>4 建築しようとする建築物、用途の変更後の建築物又は新設しようとする第一種特定工作物が都市計画法第34条第 1 号から第10号まで又は都市計画法施行令第36条第 1 項第 3 号ロからホまでのいずれの建築物又は第一種特定工作物に該当するかの記載及びその理由</p>	
<p>5 その他必要な事項</p>	
<p>※ 受付番号</p>	<p>年 月 日 第 号</p>
<p>※ 同意に付した条件</p>	
<p>※ 同意番号</p>	<p>年 月 日 第 号</p>

- 備考 1 建築物の新築、改築若しくは用途の変更又は第一種特定工作物の新設をしようとする者が法人である場合においては、氏名は、その法人の名称及び代表者の氏名を記載すること。
- 2 建築等をしようとする者が被災関連市町村等である場合においては、住所の記載を省略することができる。
- 3 ※印のある欄は記載しないこと。
- 4 「その他必要な事項」の欄には、建築物の新築、改築若しくは用途の変更又は第一種特定工作物の新設をすることについて、他の法令による許可、認可等をする場合には、その手続の状況を記載すること。

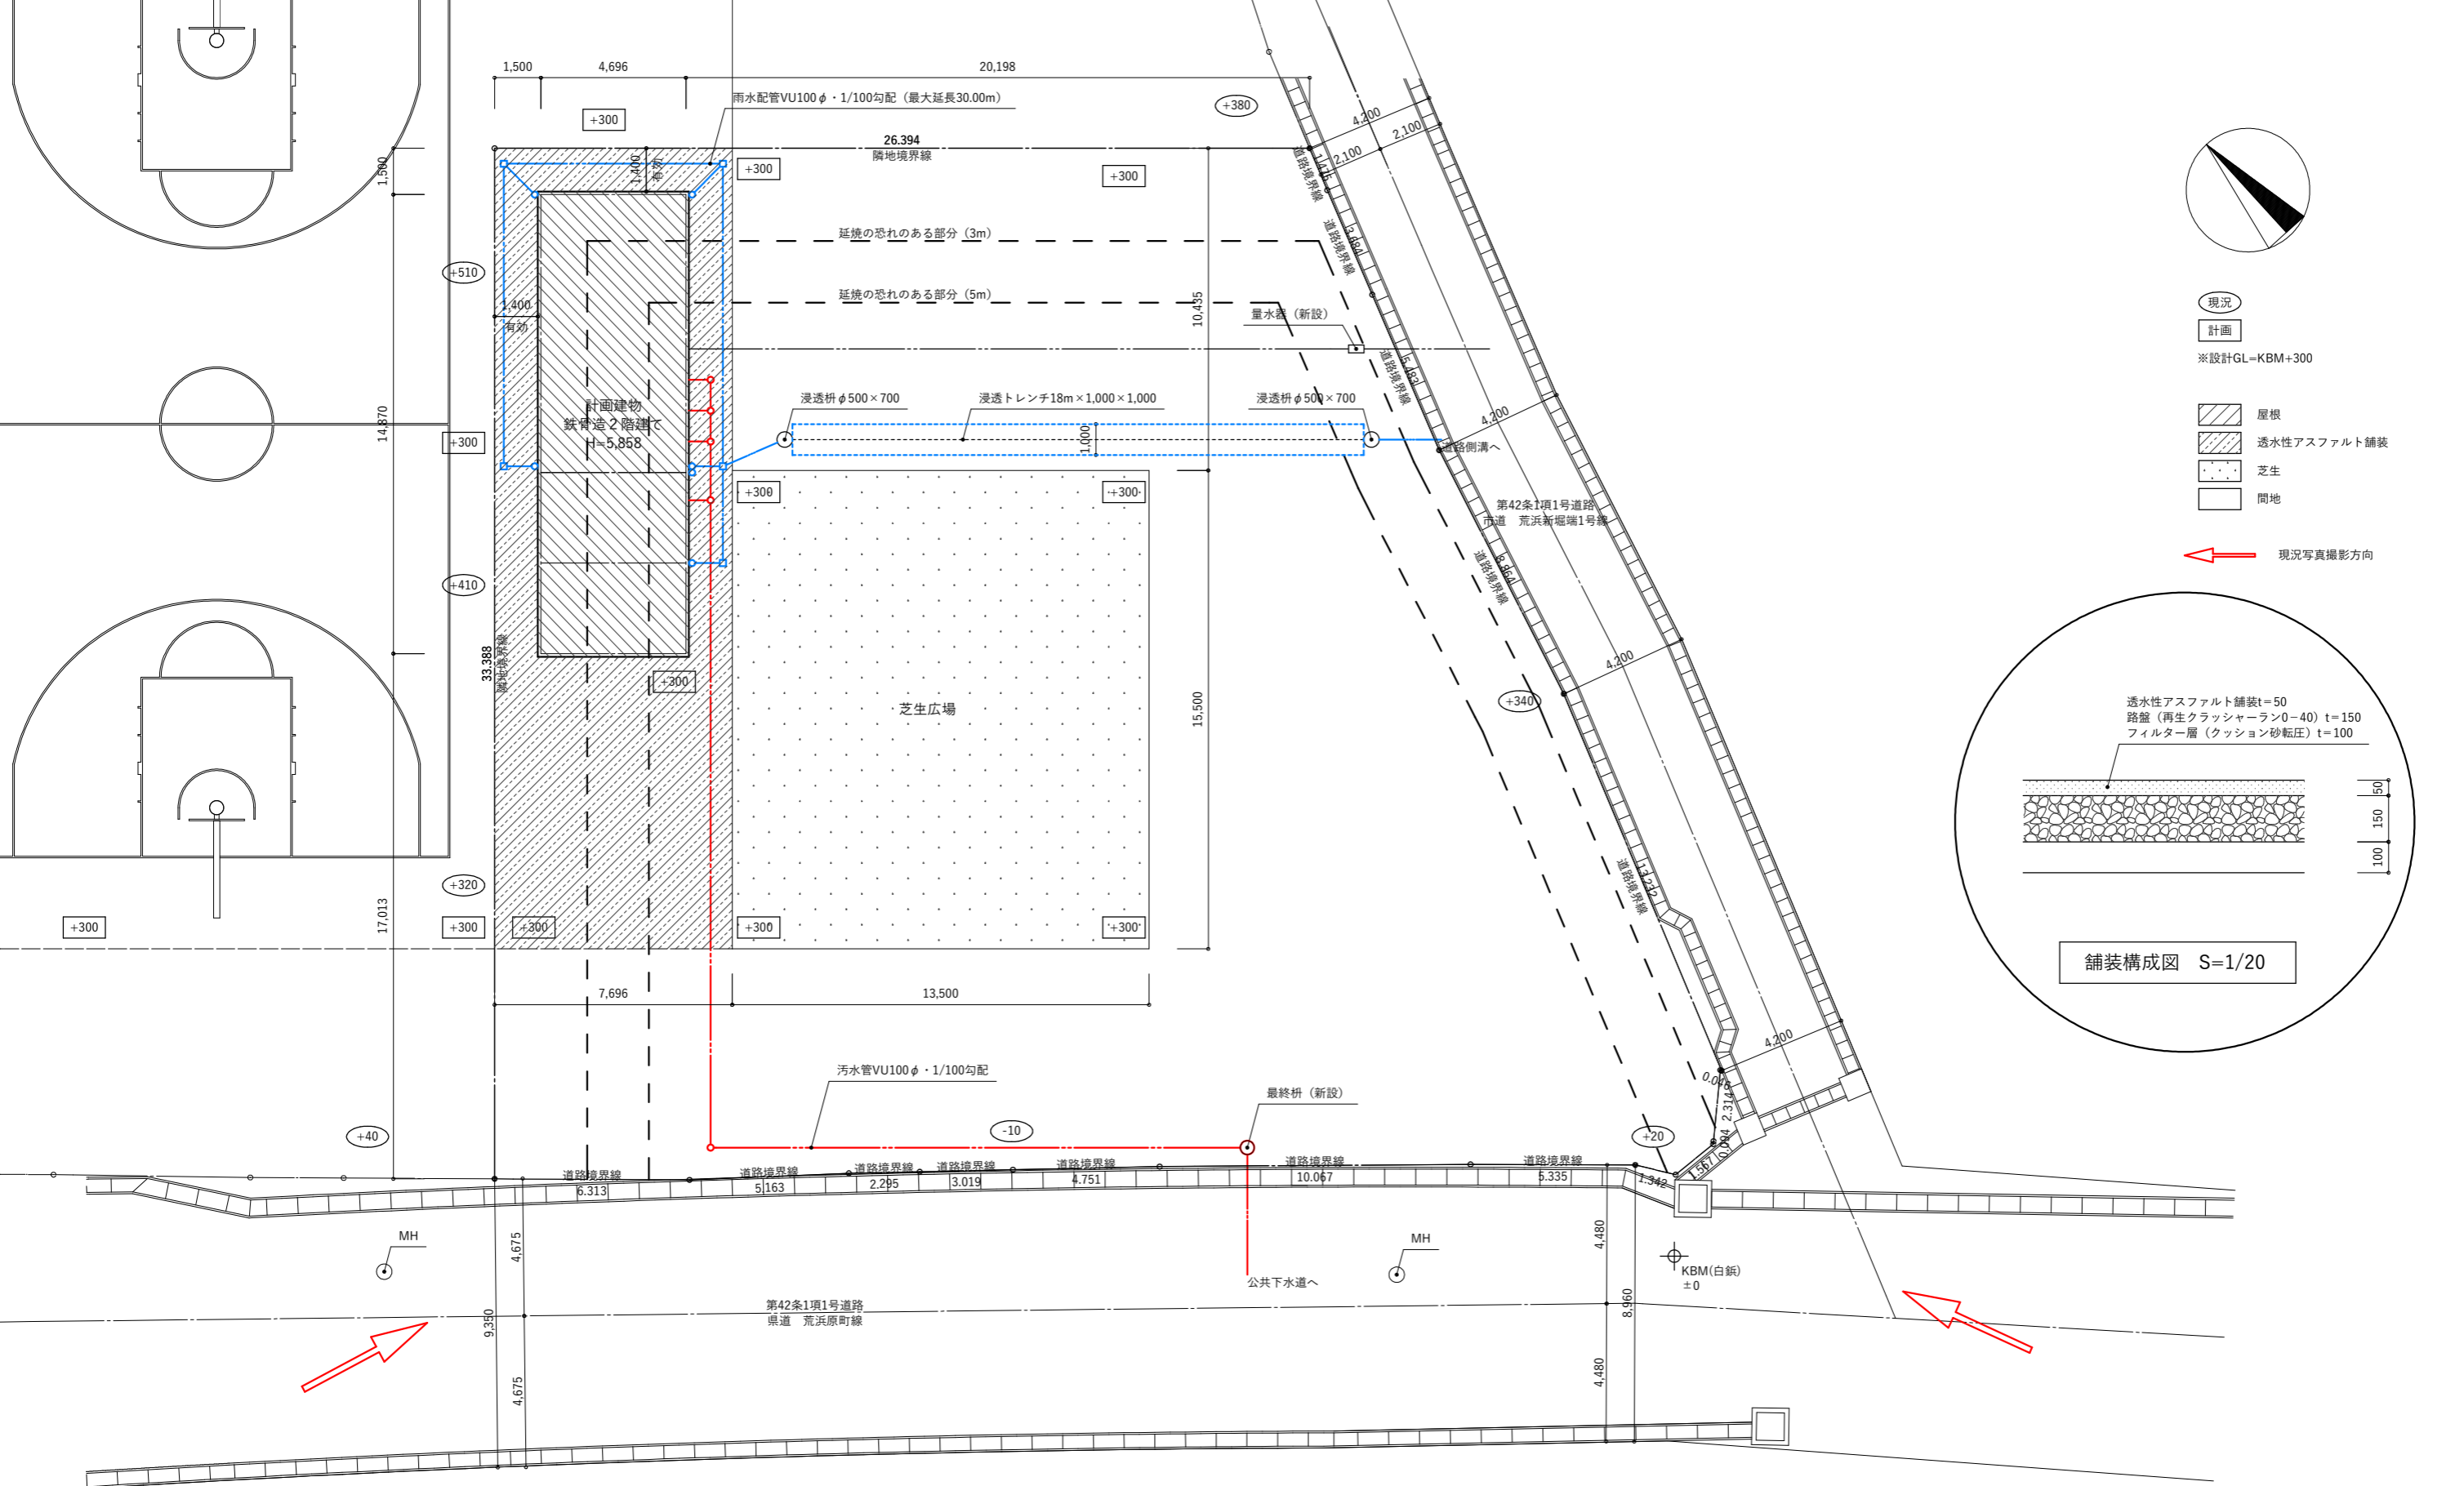

- 現況
- 計画
- ※設計GL=KBM+300
- ▨ 屋根
- ▨ 透水性アスファルト舗装
- ▨ 芝生
- 間地
- ← 現況写真撮影方向

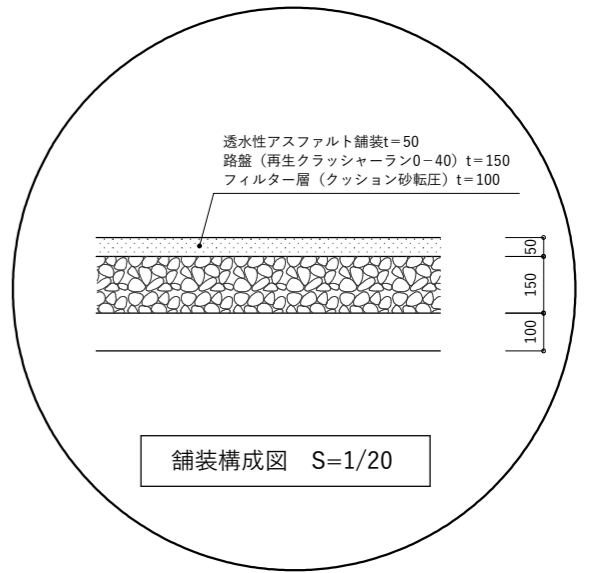

事項	<p style="text-align: center;"><b>快晴一級建築士事務所</b></p> <p style="text-align: center;">一級建築士事務所 宮城県知事登録 第19010124号 一級建築士 第141803号 大友 敏男</p>	設計	工事名称	仙台荒浜 VEL46 ハスケートコートクラブハウス 新築工事	
		図面名称	配置図	縮尺	1/200