

位置図

1/10000

変更なし

グレースリッジC.C.

支倉川

事業区域

愛宕山

北

坪沼

沼尻


坪沼川

寺前

長田

根太

中油

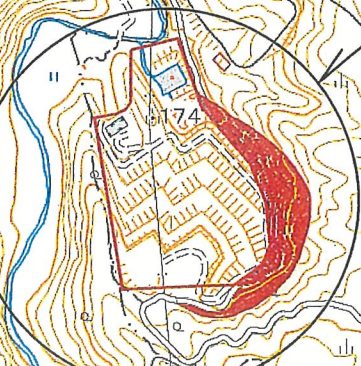


(2) 事業区域図

S=1/1000 (A1)
S=1/2000 (A3)

変更後

凡 例

記 号	種 別
	事業区域界
	傾斜度30度以上の 土地の区域 (面積 3021㎡)

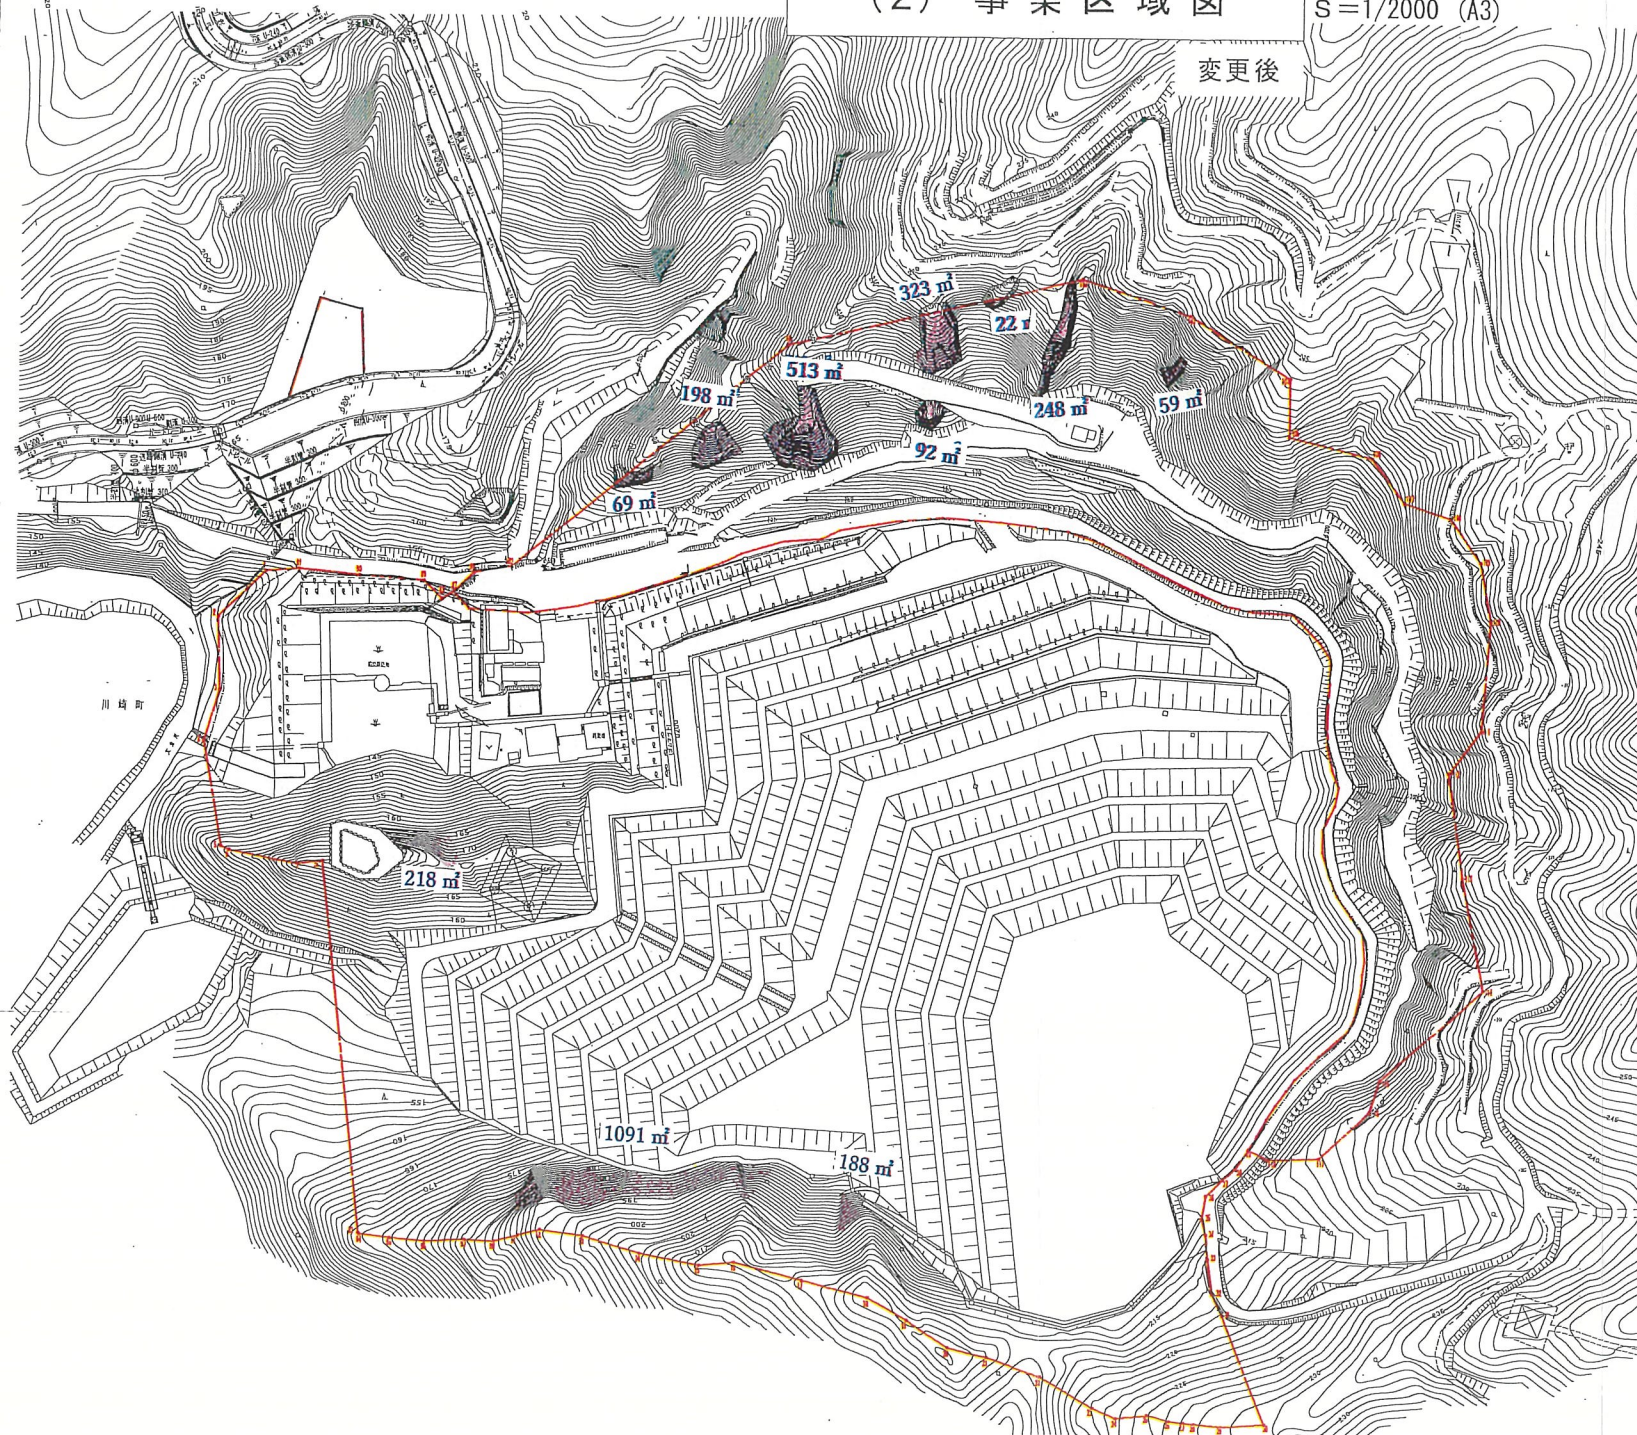



平成	年度	回	番	案
工事名				
位 置	仙台市太白区坪沼			
現況平面図				
縮 尺	1/2000	大井工業 株式会社		
図 示				

(3) 土地利用現況図

S=1/1000 (A1)
S=1/2000 (A3)

凡 例

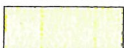名 称		記 号
山 林	広葉樹林	
	針葉樹林	
	その他植生	
産業廃棄物処分場図		
水 面		
空 地	草 地	
	その他	
事業区域界		

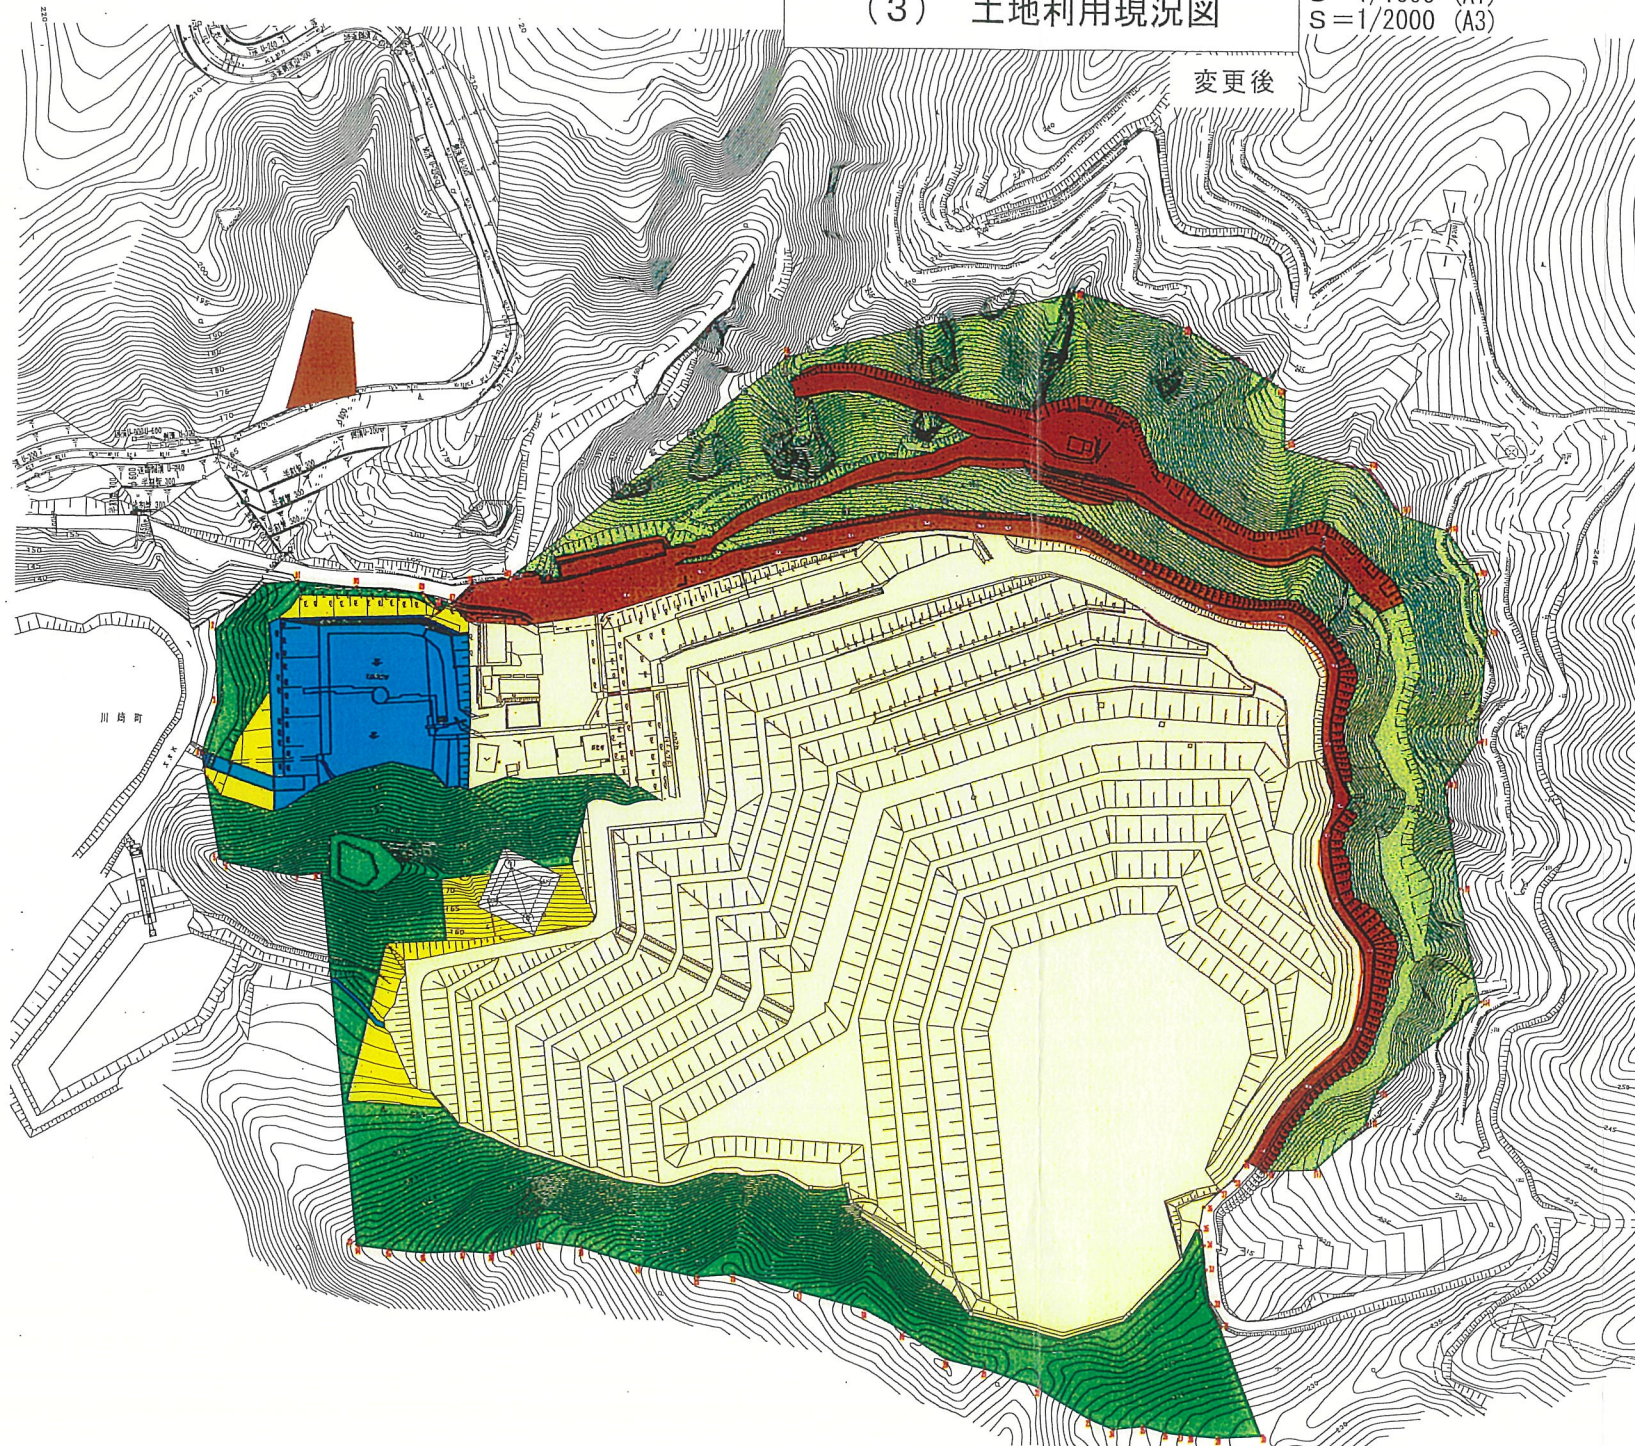

平成	年度	図 番	面
工事名			
位 置	仙台市太白区環道		
現況平面図			
縮 尺	1/2000	大青工業 株式会社	
図 示			

(4)-1 造成計画平面図


S=1/1000 (A1)

S=1/2000 (A3)

変更後

凡 例

名 称	記 号
切 土	
盛 土	
残置森林	

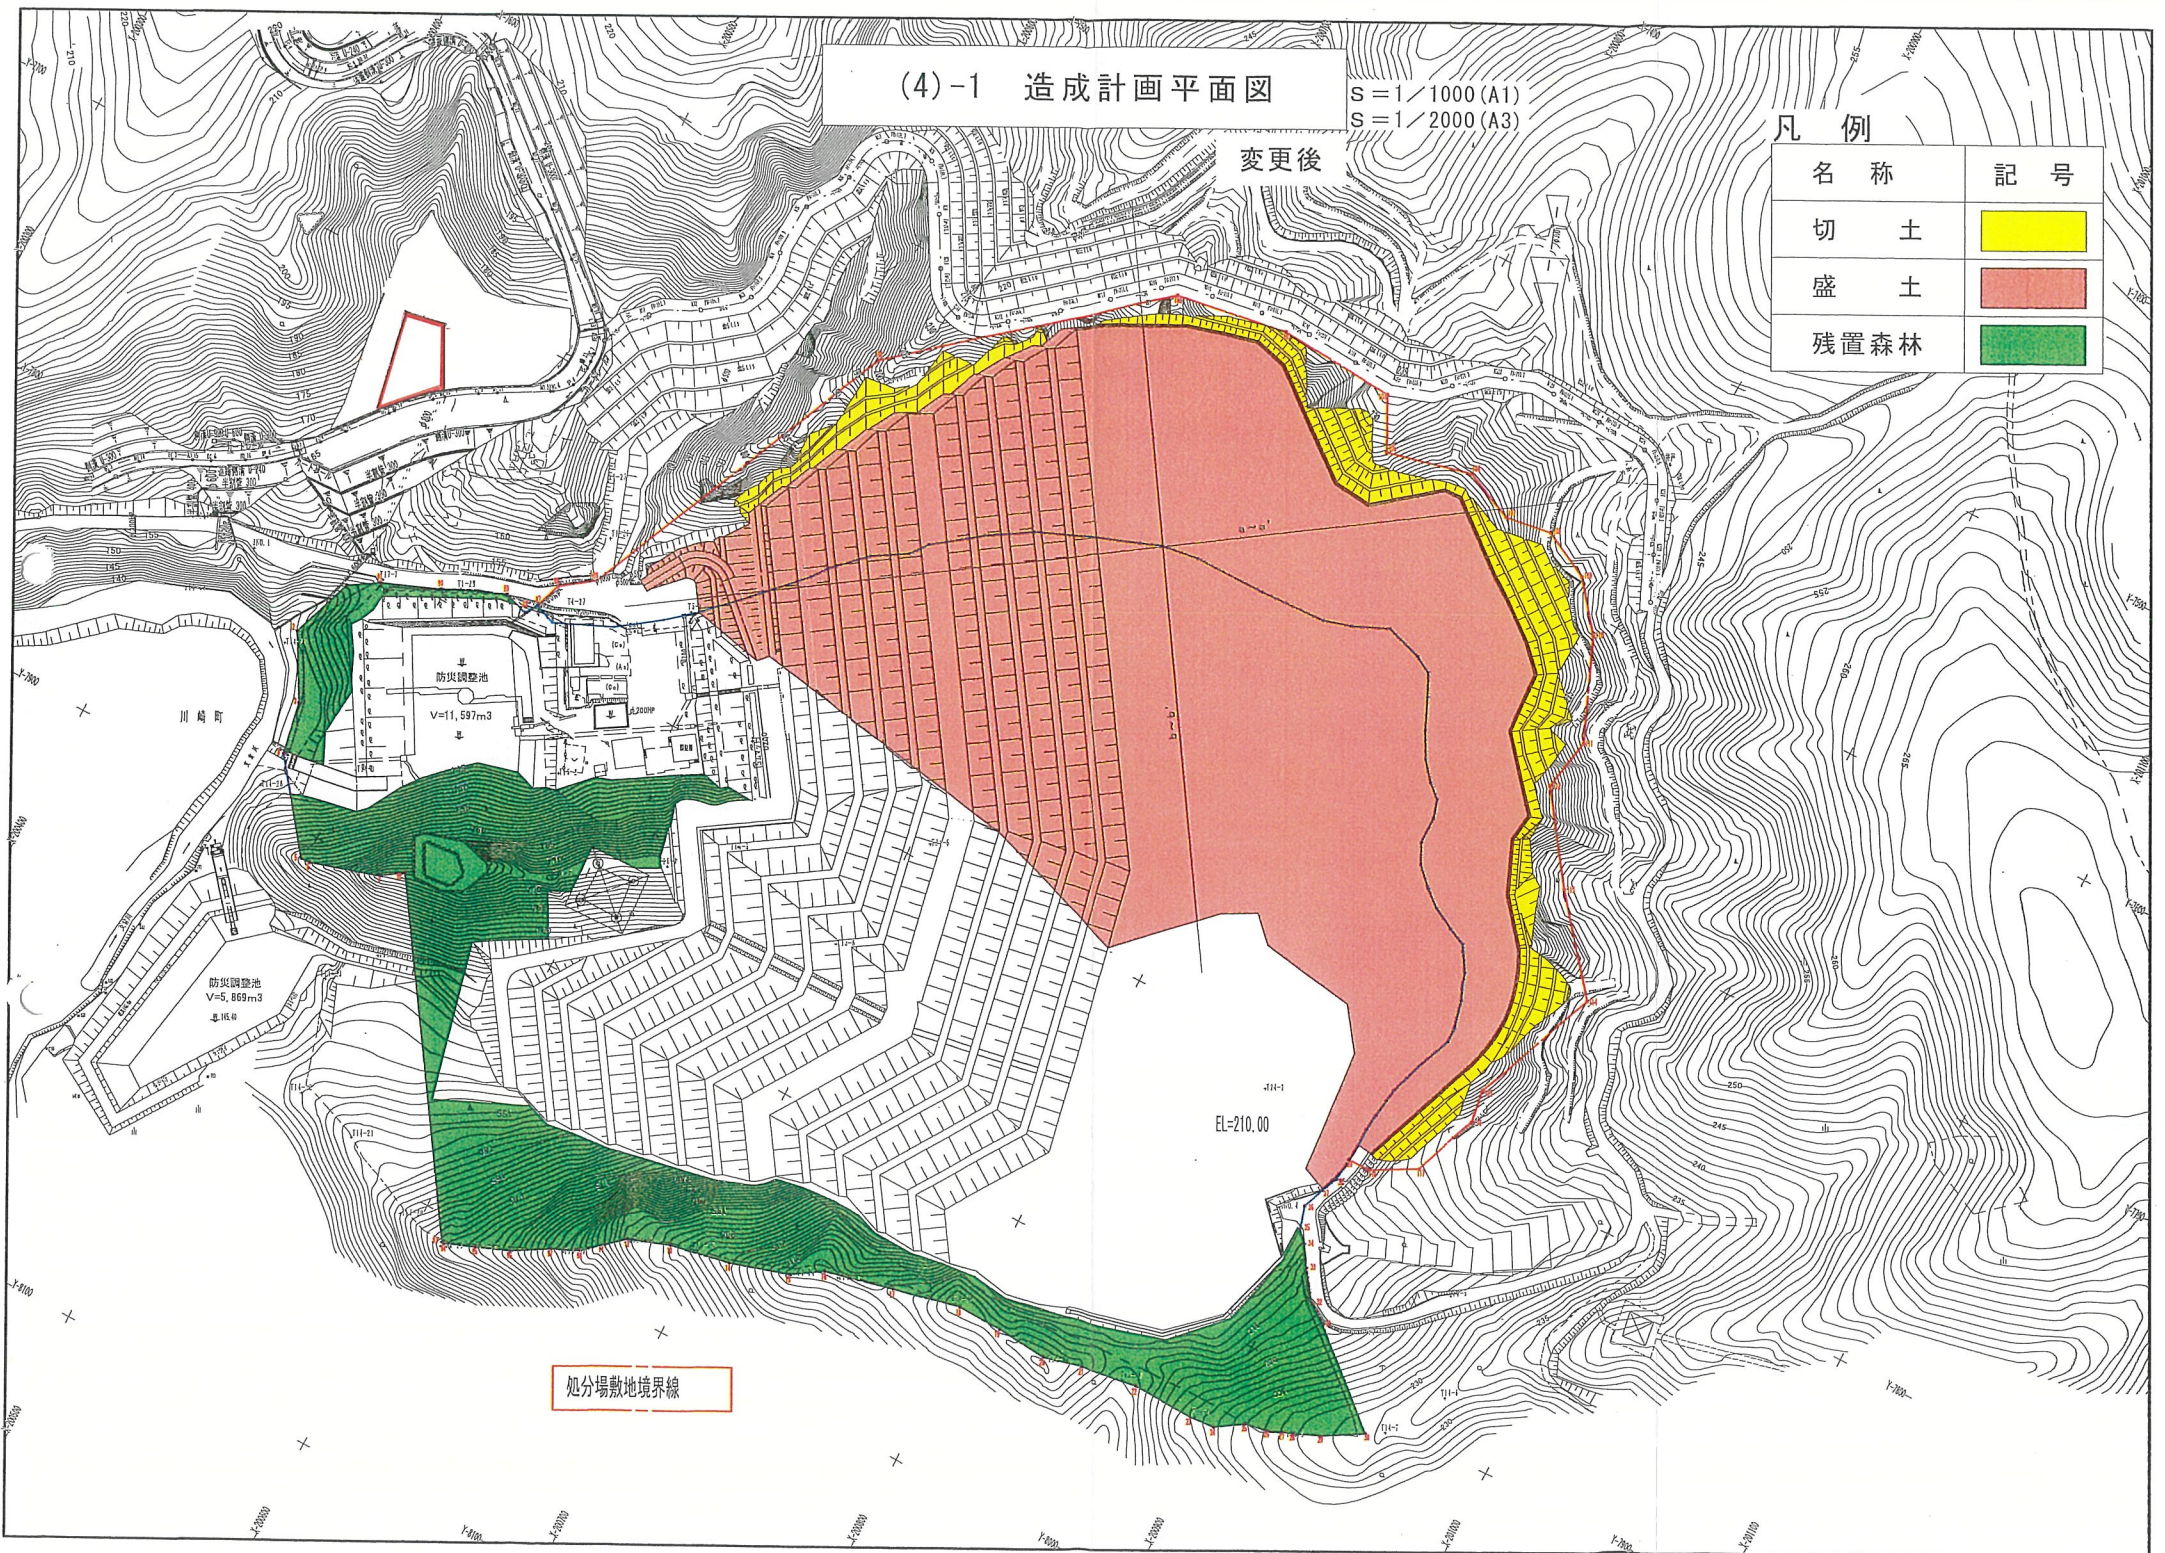

変更なし

22


$$\begin{aligned} b &\sim b' \\ S &= 1/2000 (A1) \\ S &= 1/1000 (A3) \end{aligned}$$


— ($S=1/400$)

