


I-I

H-H

GH=64.74
FH=61.83

切土

盛土

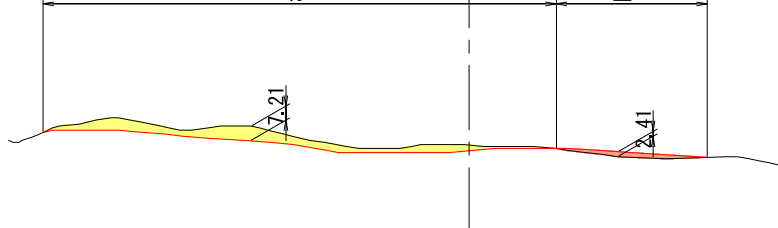


DL=100,000

L-L

N-N

GH=64.00
FH=67.00

盛土 切土 盛土 切土 盛土 切土 盛土 切土 盛土

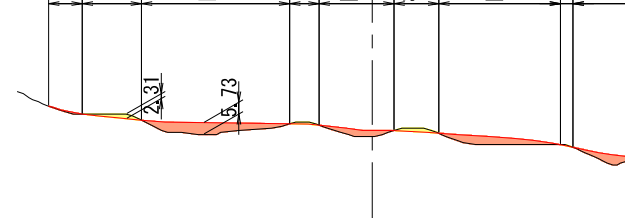


DL=100,000

H-H

I-I

GH=63.64
FH=63.64

盛土 切土 切土 盛土 切土 盛土

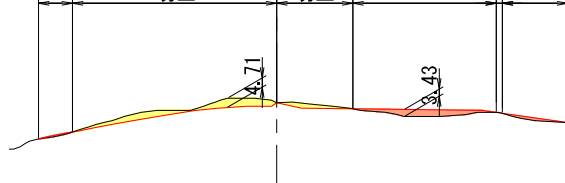


DL=100,000

K-K

J-J

GH=67.16
FH=72.60

盛土 切土 盛土 切土

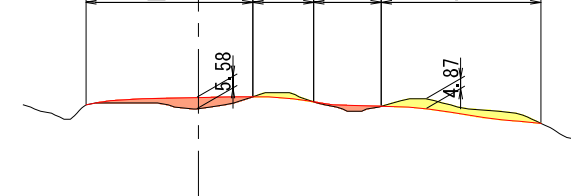


DL=100,000

G-G

F-F

GH=53.46
FH=54.00

盛土 切土 盛土 切土 盛土

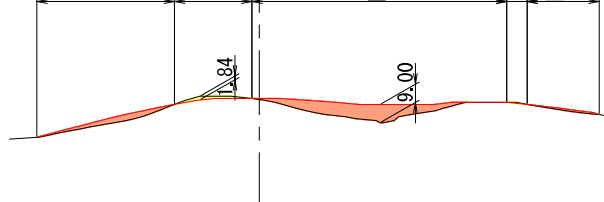


DL=100,000

凡 例		
種 別	記 号	
切 土		
盛 土		


K-K

GH=68.00
FH=72.54

盛土 切土 盛土 切土 盛土 切土

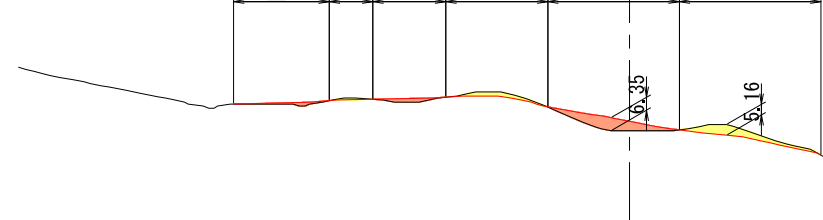

DL=100,000

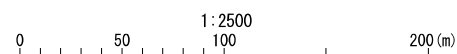


(4)-2 造成計画断面図3

0-0

P-P

GH=58.91
FH=56.41

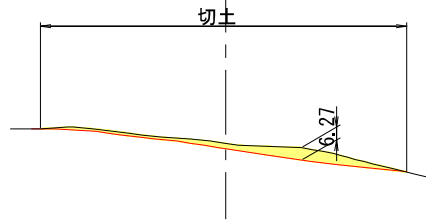


DL=100,000

R-R

S-S

GH=61.96
FH=63.47

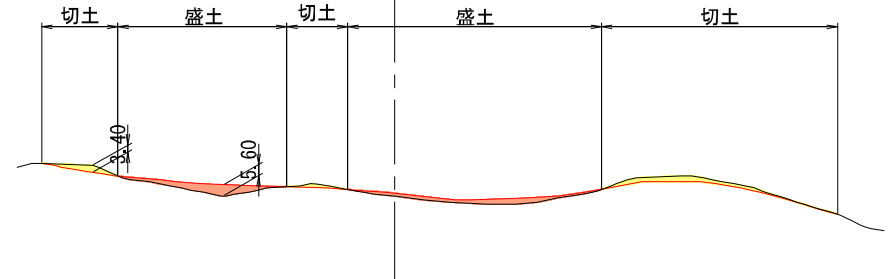


DL=100,000

Q-Q

S-S

GH=68.88
FH=67.48

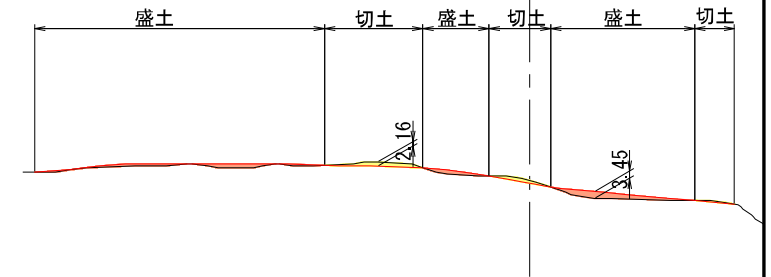


DL=100,000

N-N

L-L

GH=63.84
FH=66.90

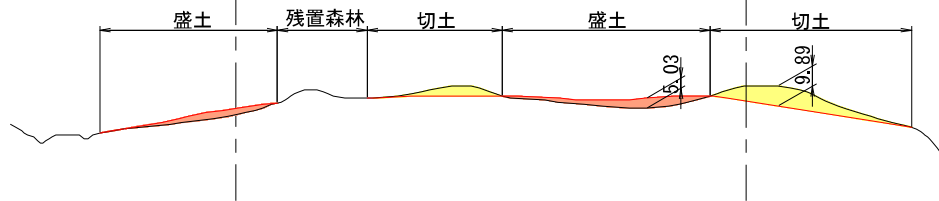

DL=100,000

M-M


GH=78.00
FH=70.54

DL=100,000

M-M

N-N

GH=78.00
FH=70.00

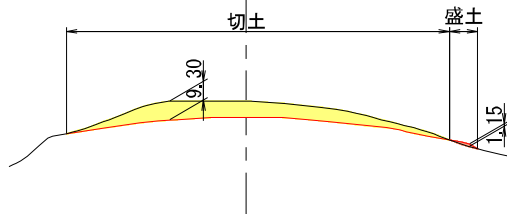


DL=100,000

P-P


O-O

GH=56.34
FH=58.92

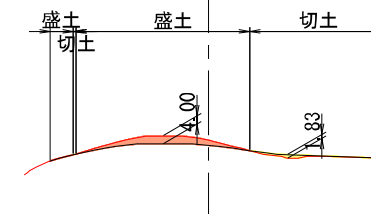

DL=100,000


凡 例		
種 別	記 号	
切 土		
盛 土		

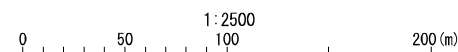

(4)-2 造成計画断面図4

U-U

T-T
GH=58.16
FH=61.87

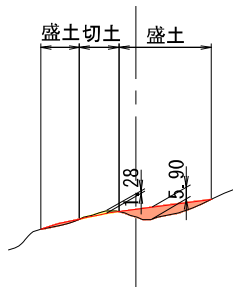


DL=100.000

T-T

U-U

GH=58.15
FH=61.87

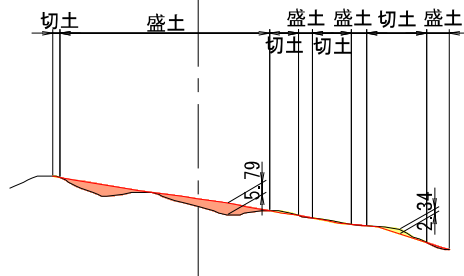

DL=100.000

DL=100.000


S-S

Q-Q

GH=68.87
FH=67.51

R-R

GH=60.48
FH=61.93

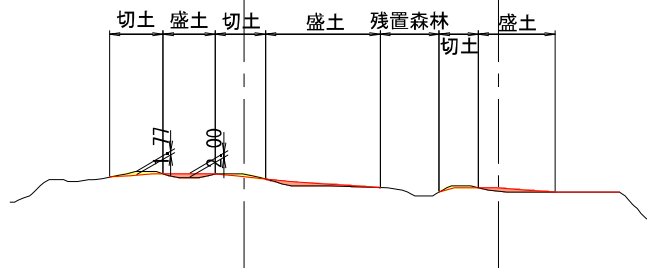


DL=100.000

DL=100.000

DL=100.000


凡 例	
種 別	記 号
切 土	黄色
盛 土	赤色

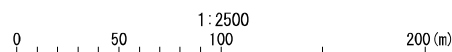

(4)-2 造成計画断面図5


防災調整池標準断面図

S=1 : 250

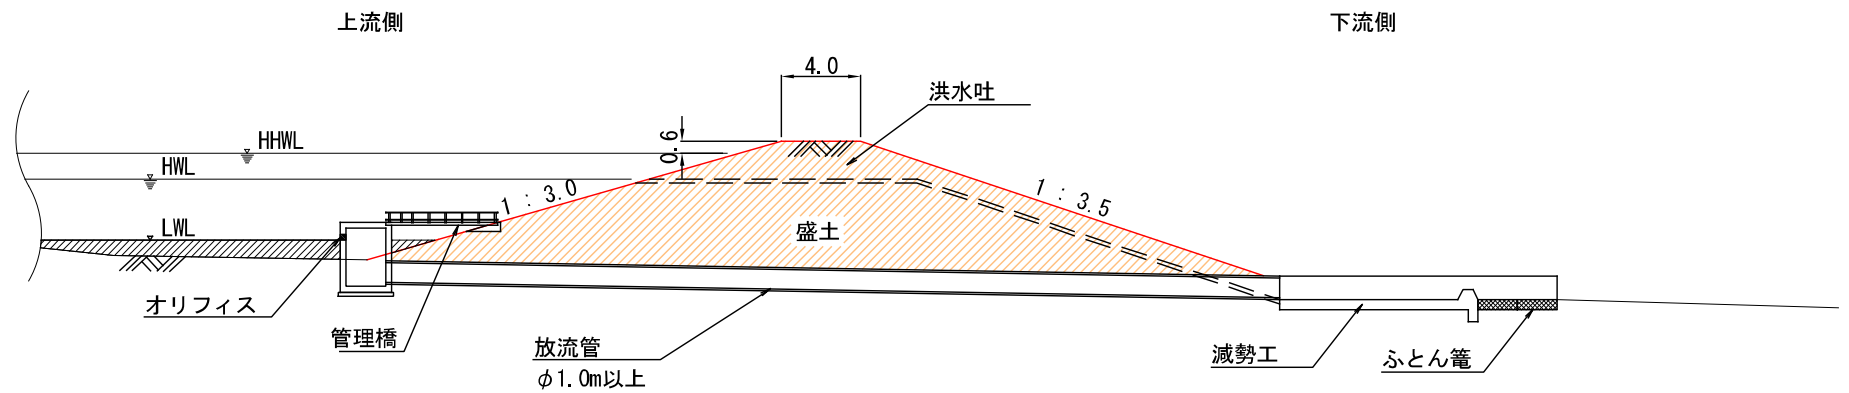

※構造の詳細については、ボーリング調査の結果、河川管理者との協議の結果を踏まえ、詳細設計にて決定します。

(4)-2 造成計画断面図 (防災調整池)

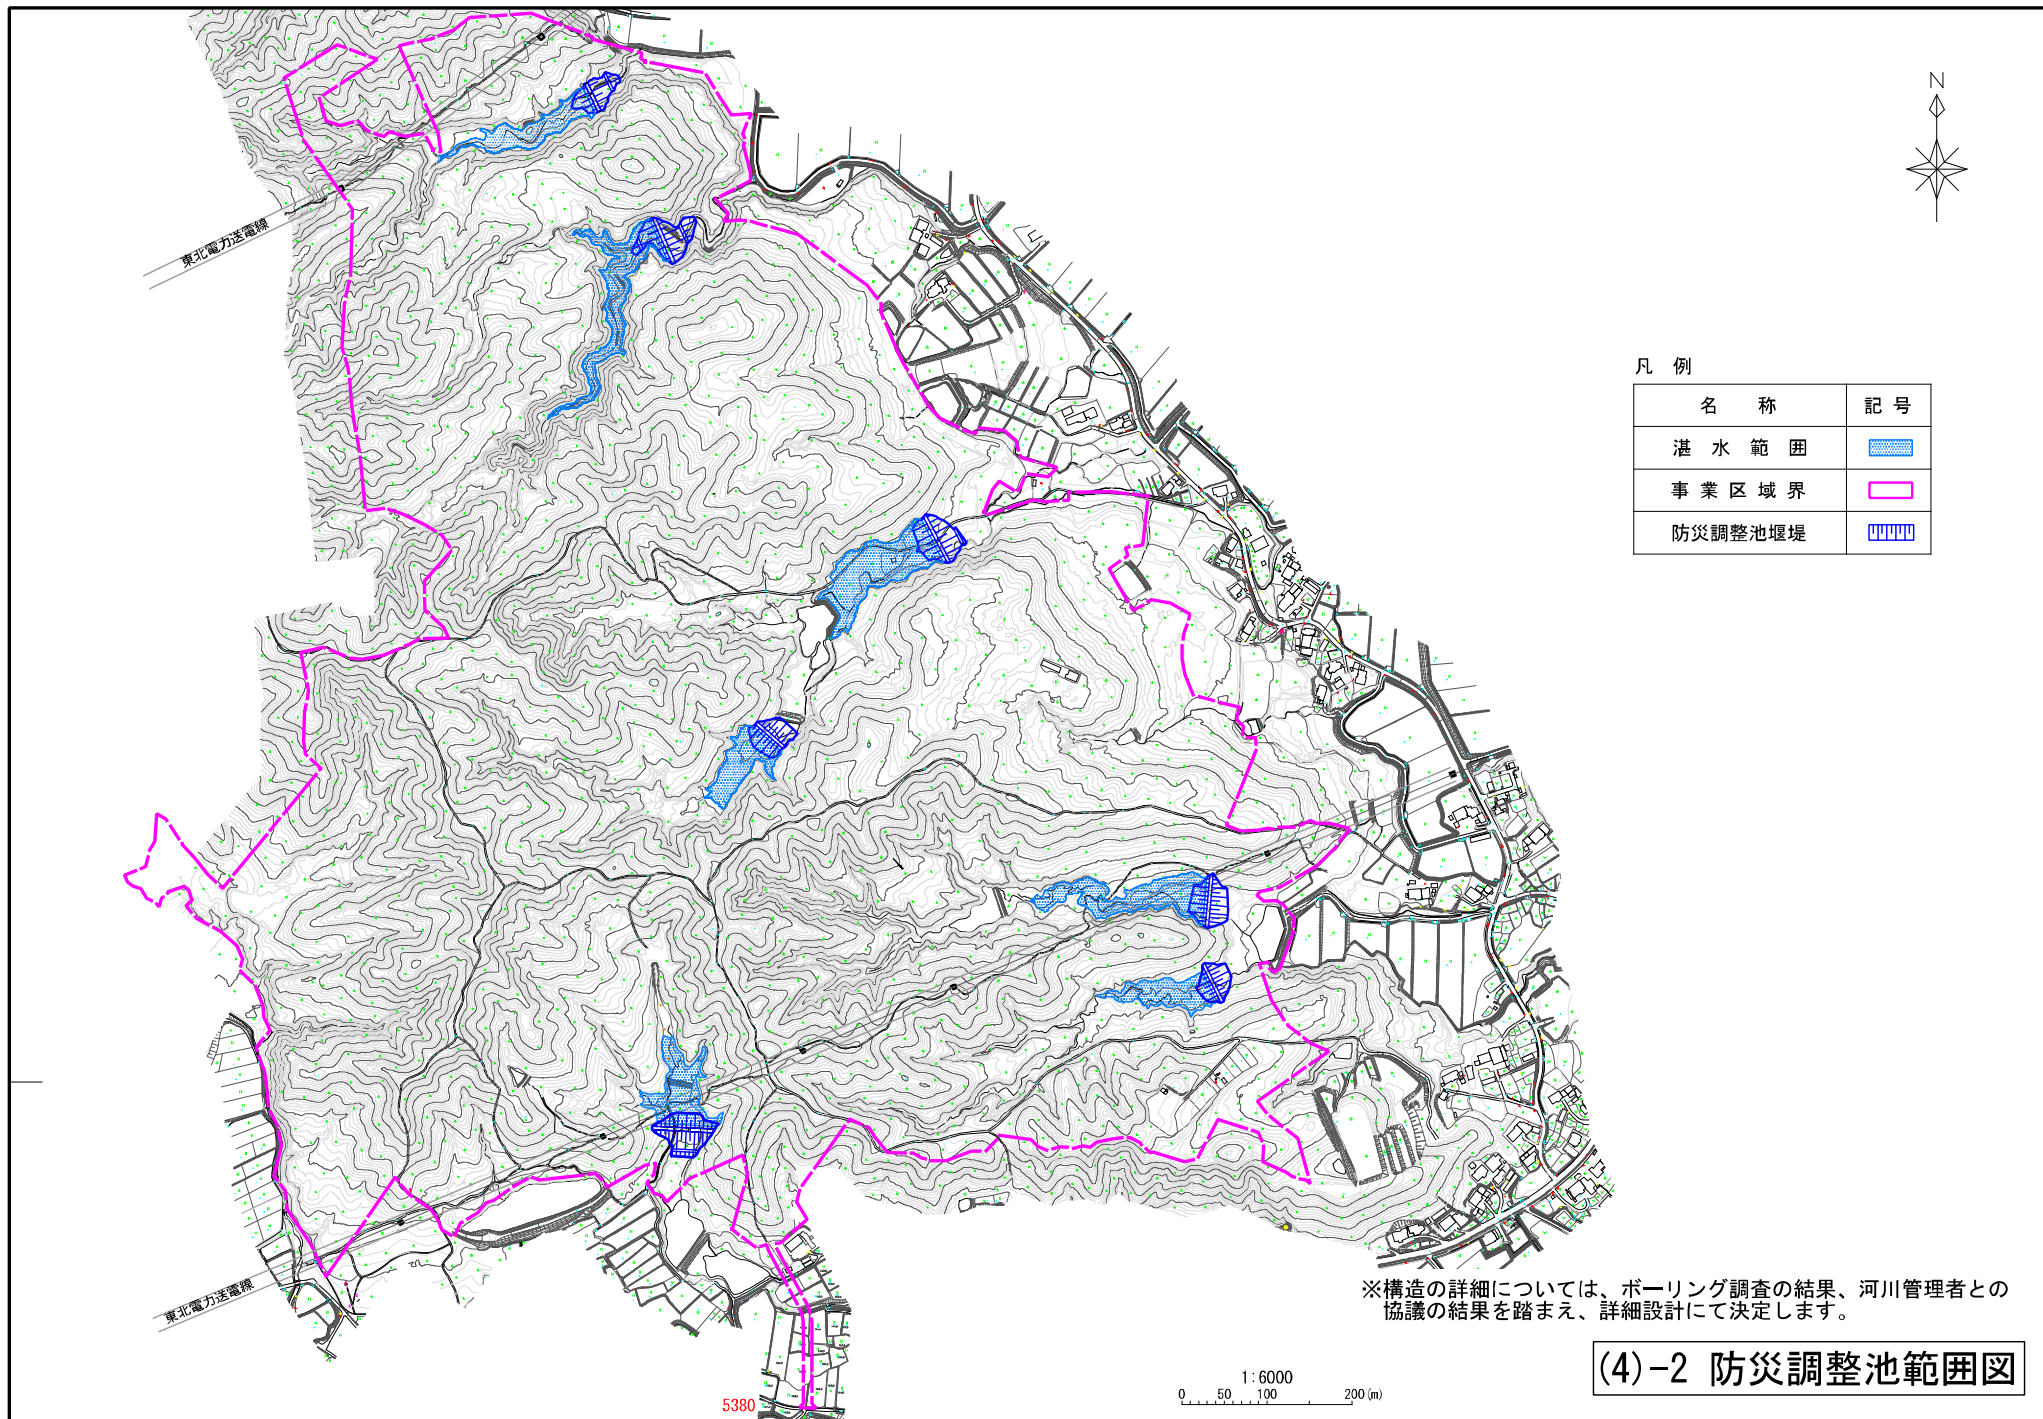

凡 例

名 称	記 号
湛 水 範 囲	
事 業 区 域 界	
防災調整池堰堤	