




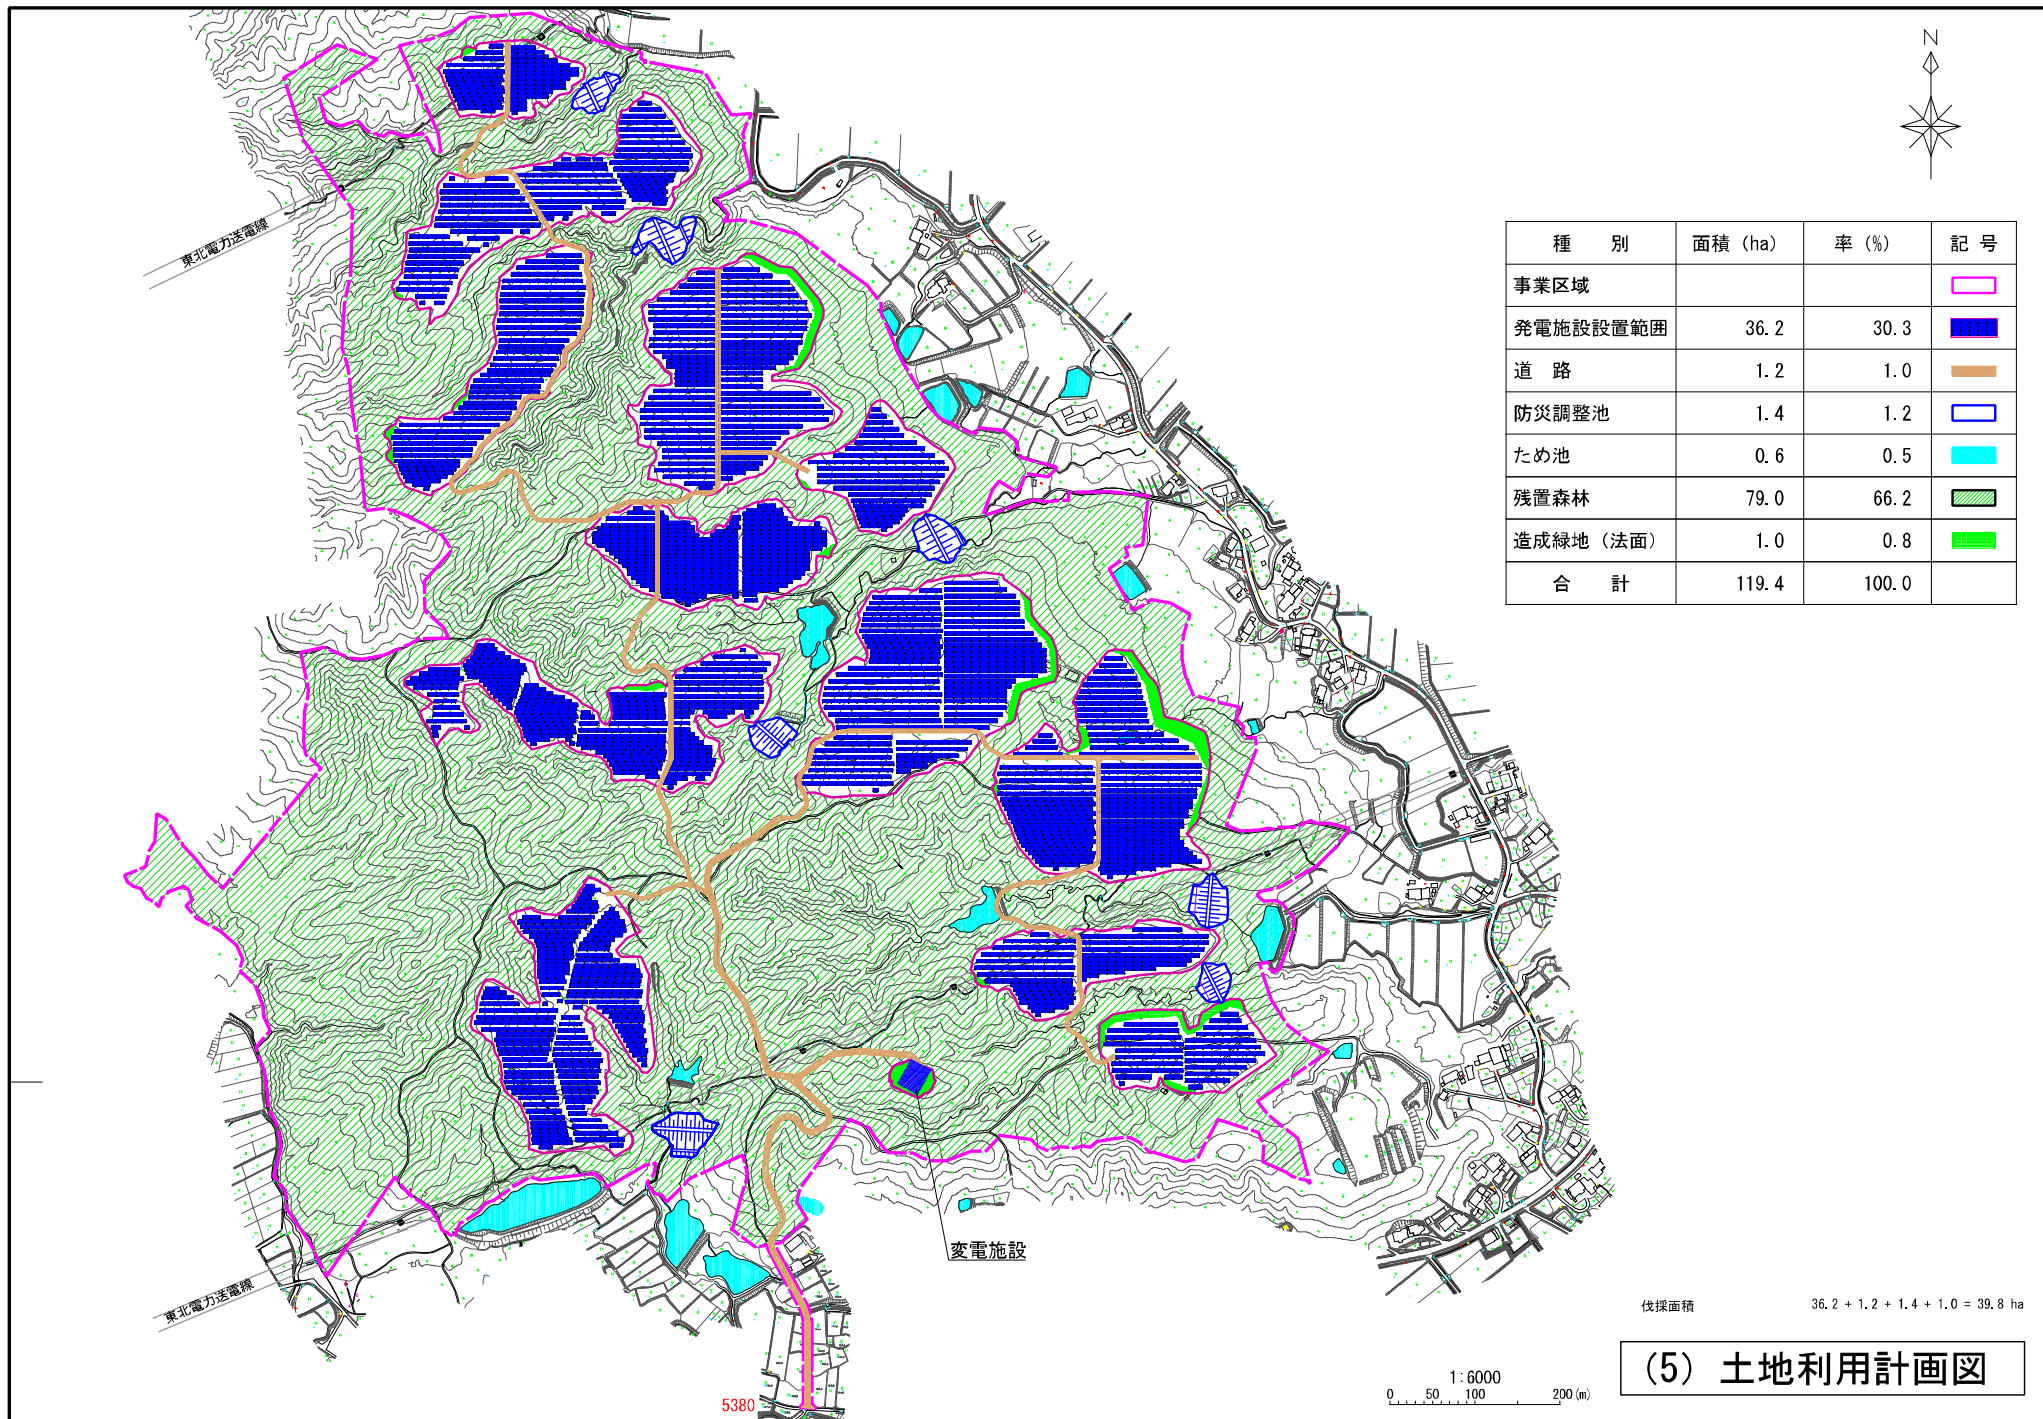

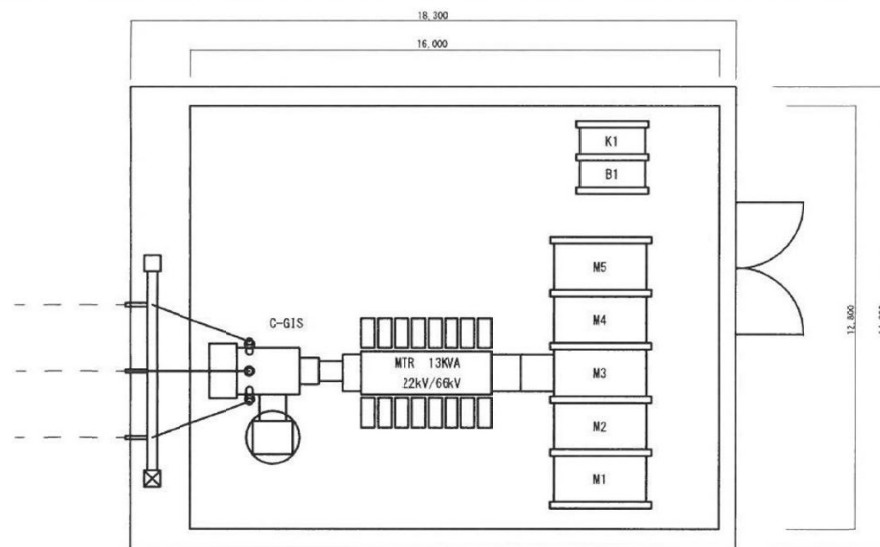


特高変電所 平面図


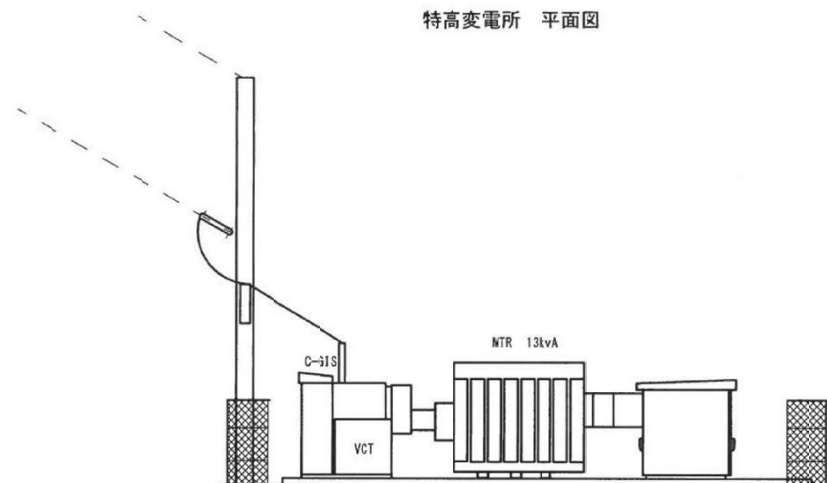



特高変電所

番号	盤名称
M1	フィーダ盤
M2	フィーダ盤
M3	引込盤
M4	所内変圧器一次盤
M5	所内変圧器二次盤
K1	特高監視保護盤
B1	直流電源装置盤

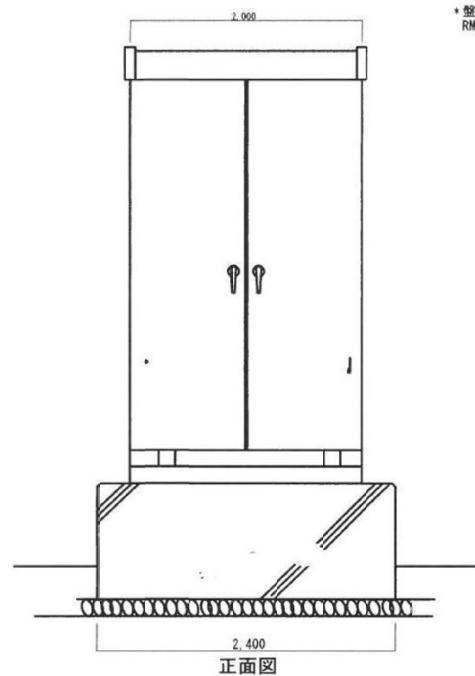

* 盤幅はRMU (2端子) は同一ですが
RMU (4端子) は800程度大きくなる可能性があります。

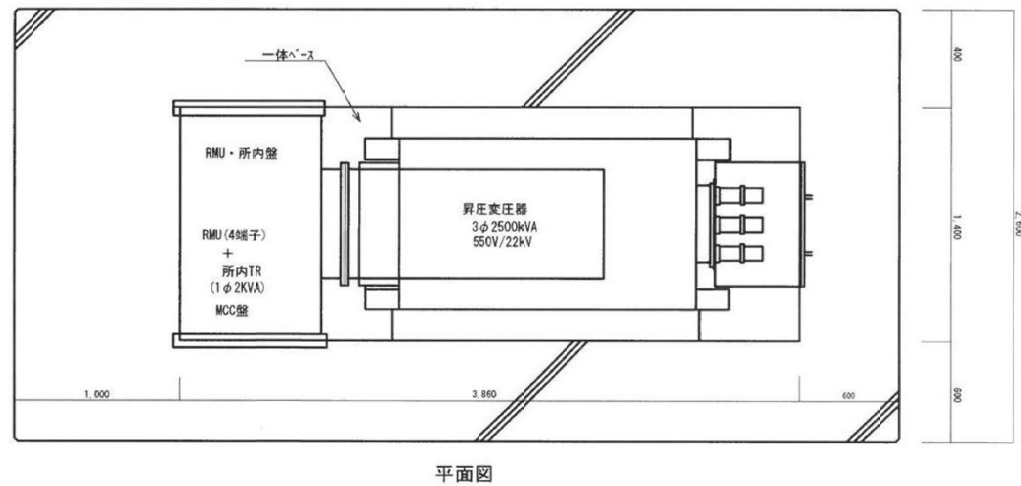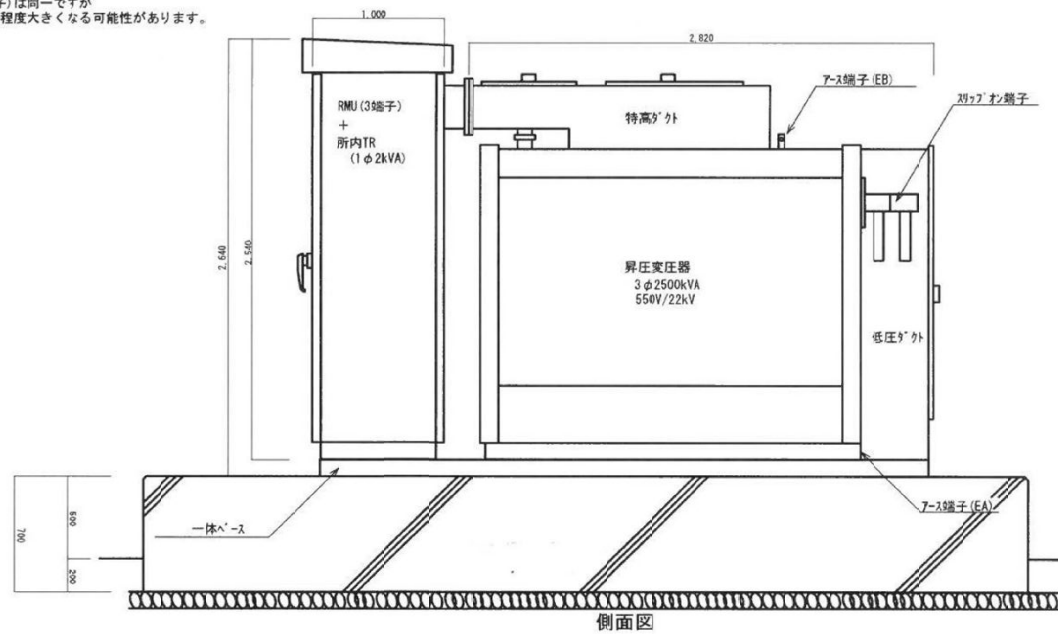

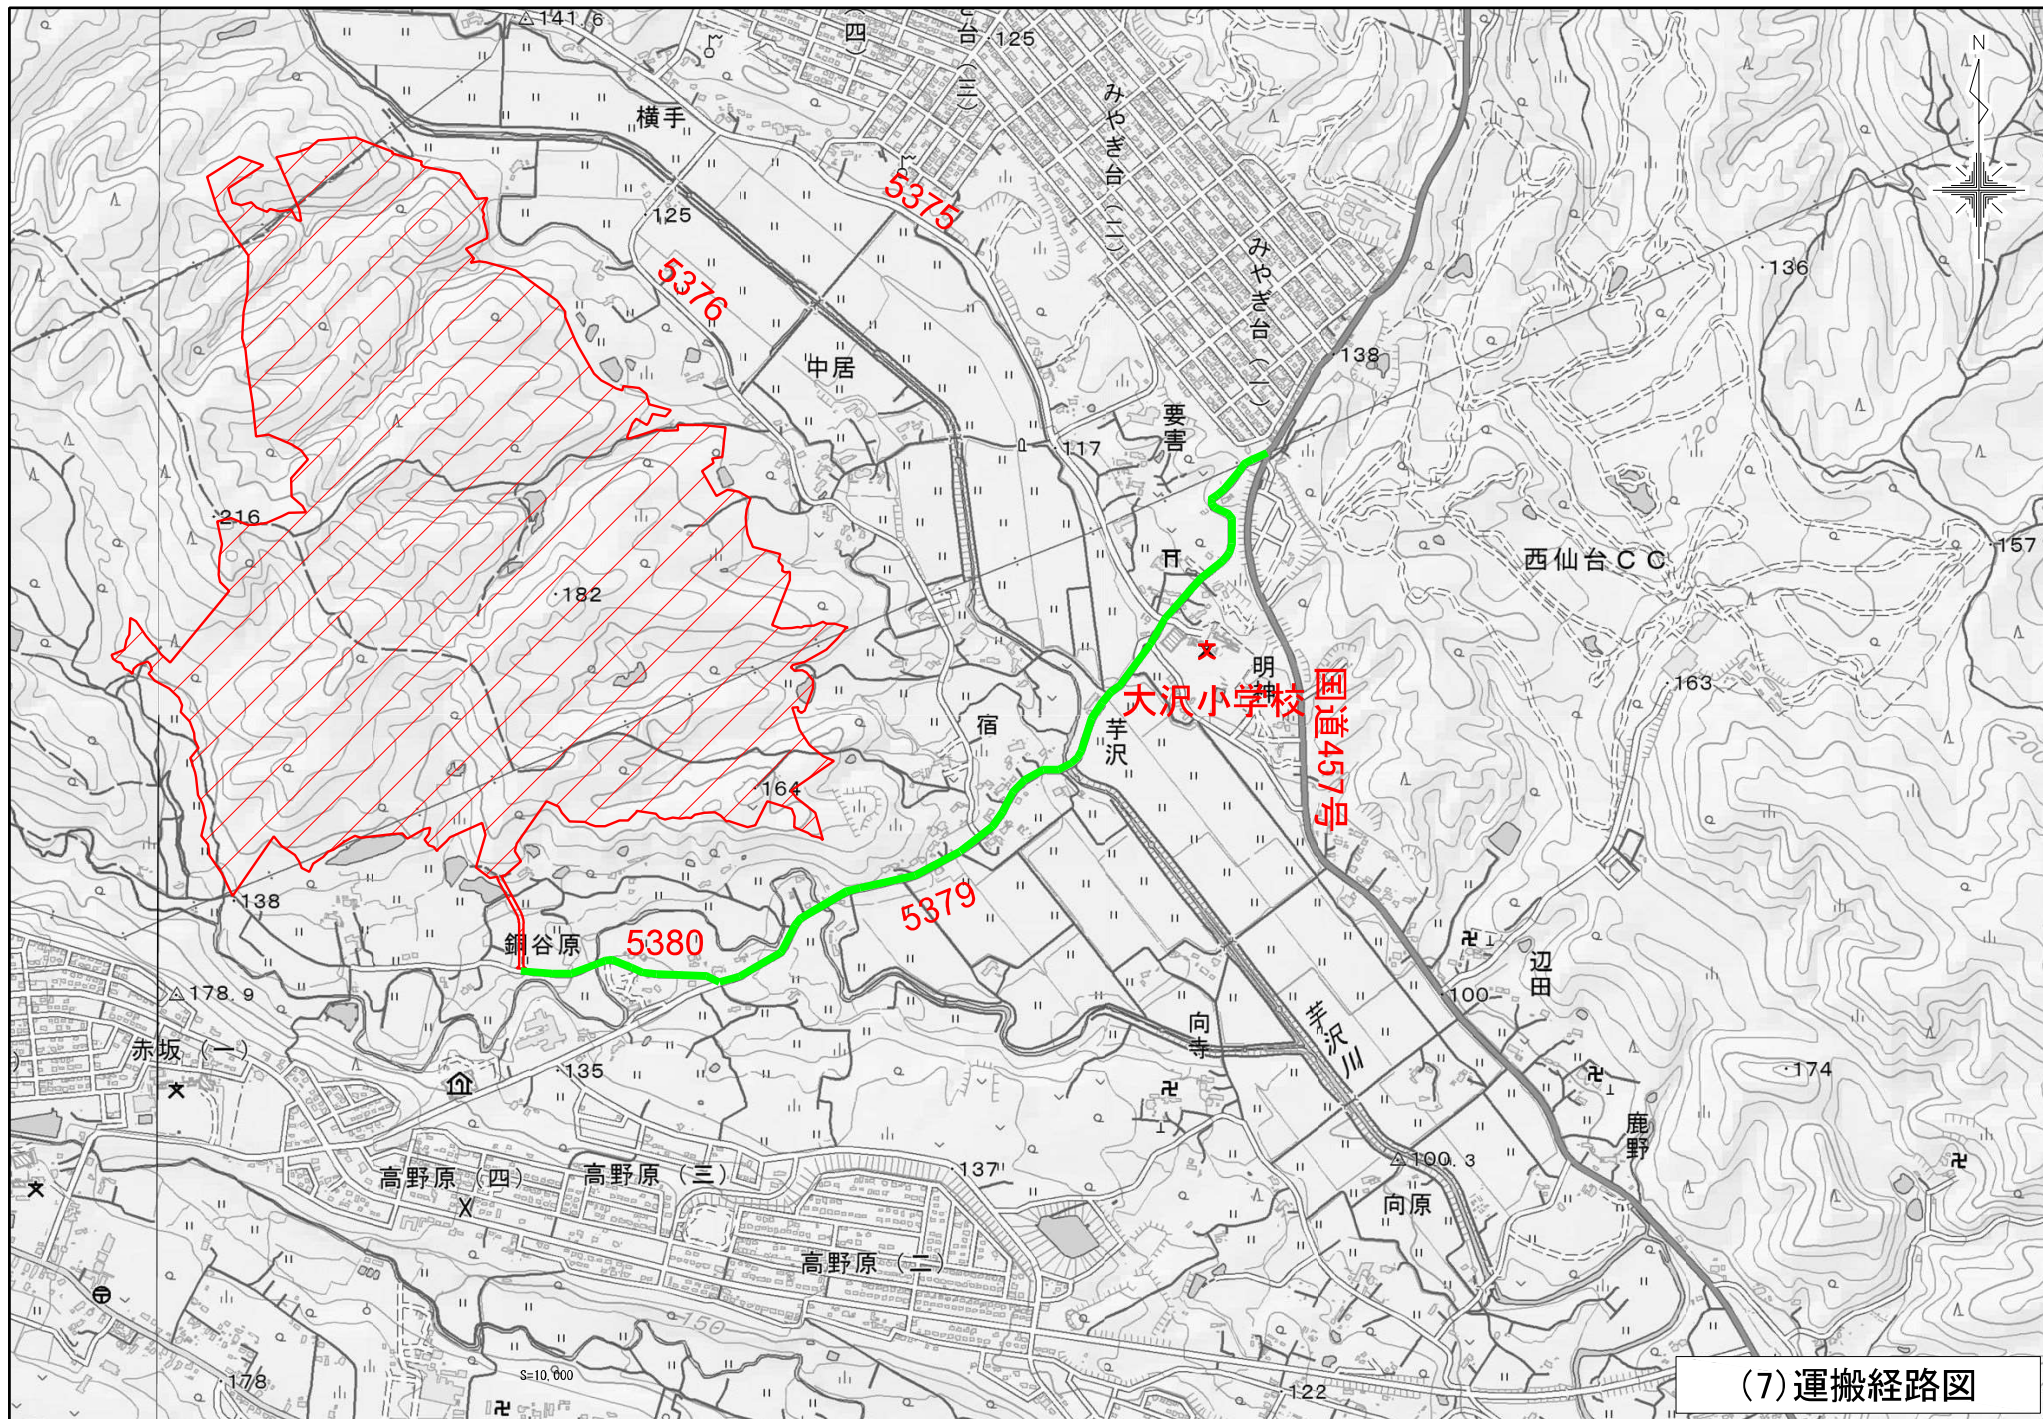

(7)運搬経路図