
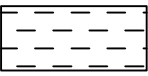


凡 例

記 号	種 別
— — —	事業区域界
	傾斜度30度以上の 土地の区域 (面積 238㎡)
—	測線

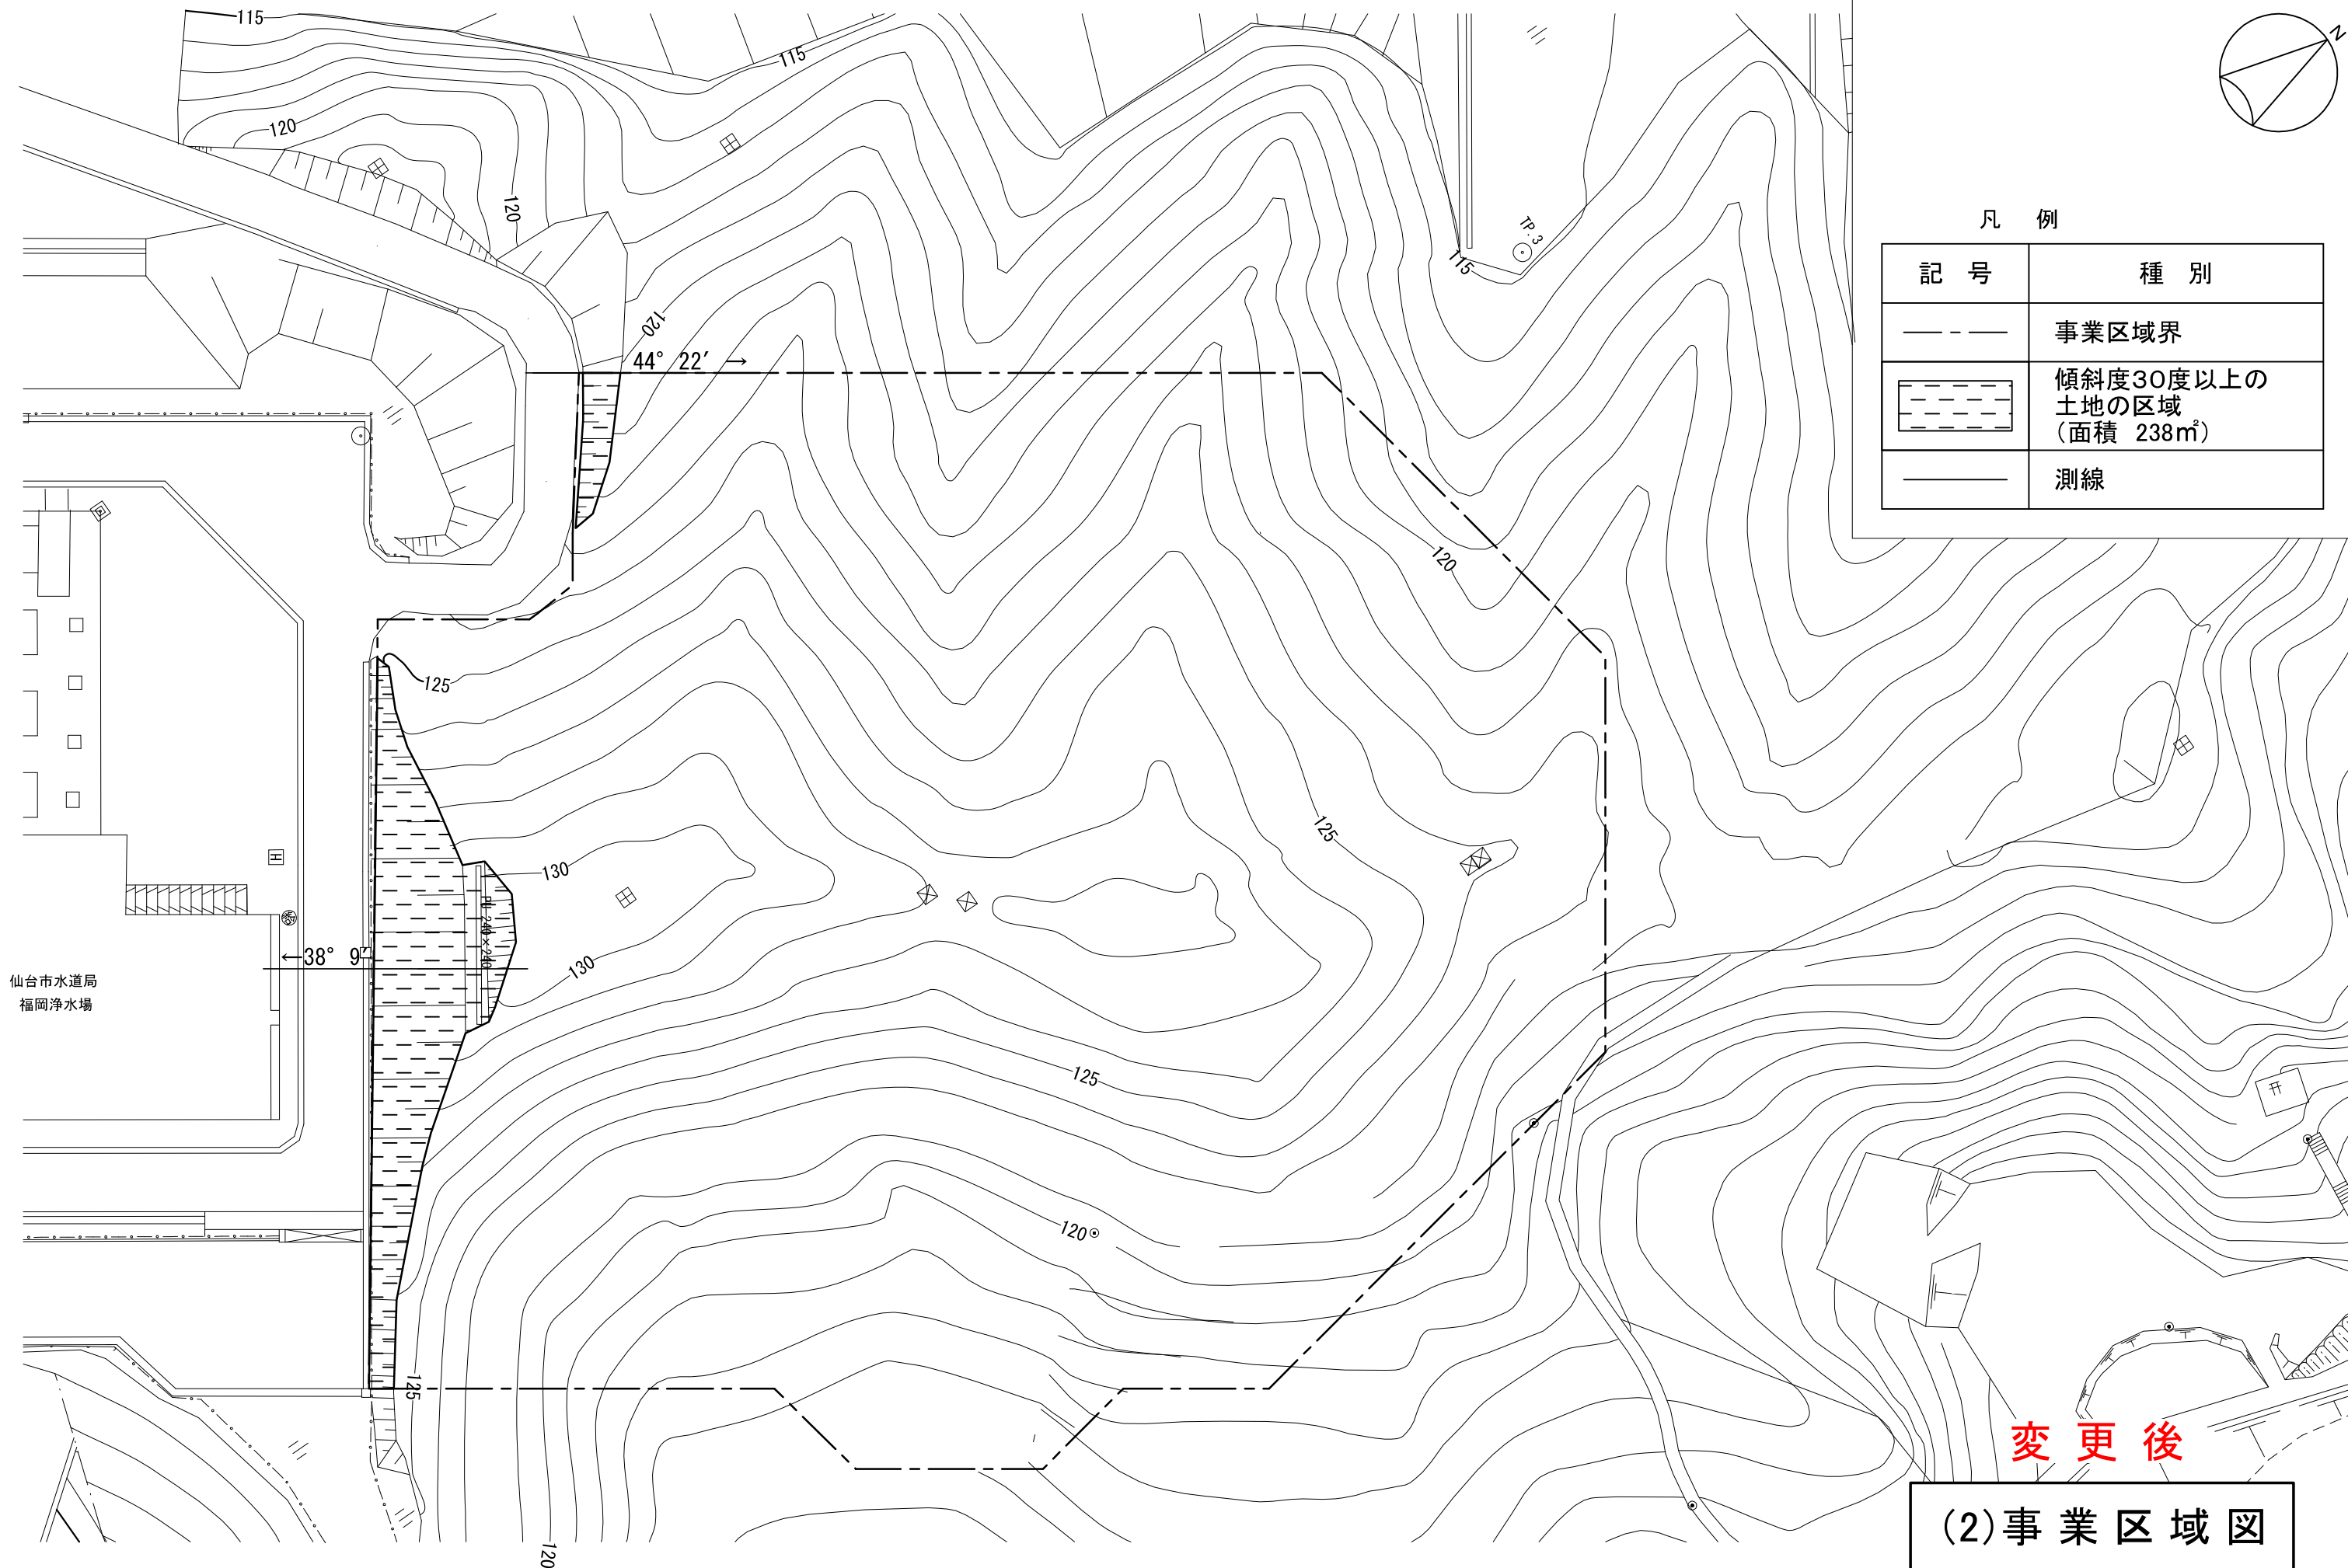


仙台市水道局
福岡浄水場

変更後


(2)事業区域図


0 10 20 30m
S=1/400 (A3)

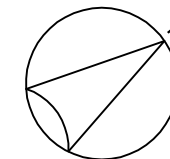

凡 例

名 称		記 号
山 林	広 葉 樹 林	
	針 葉 樹 林	
	その他植生	
事 業 区 域 界		

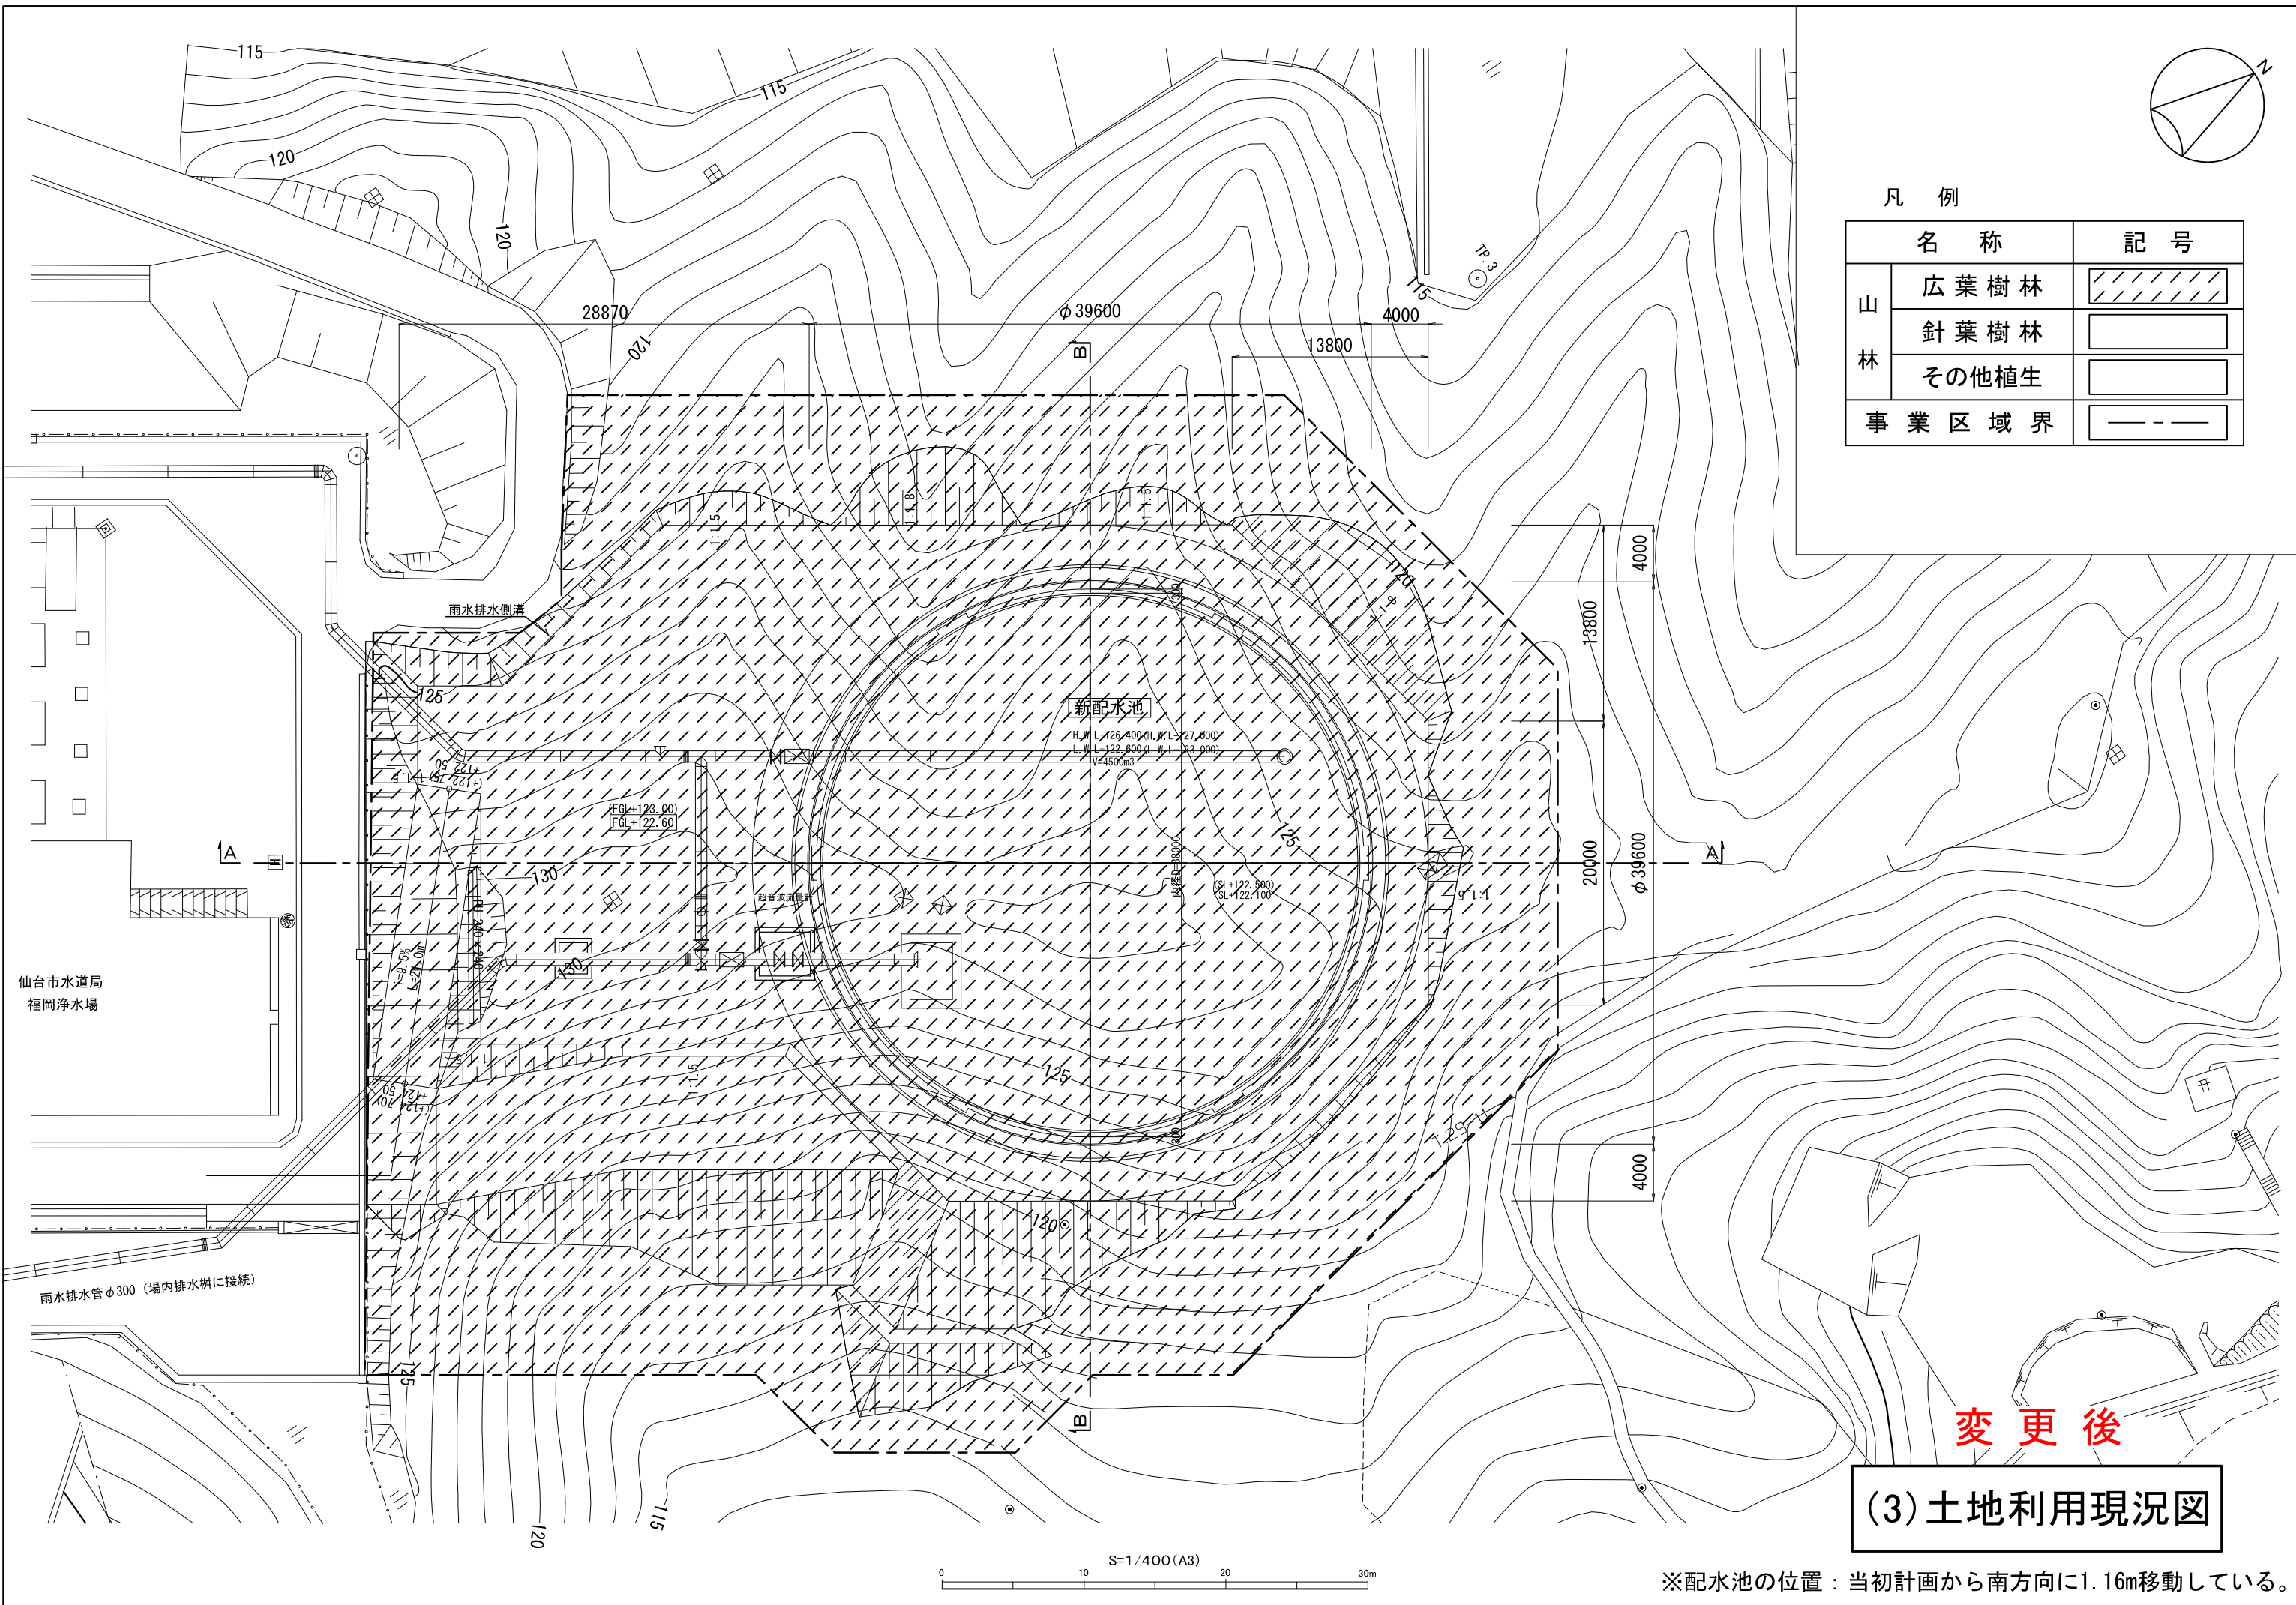

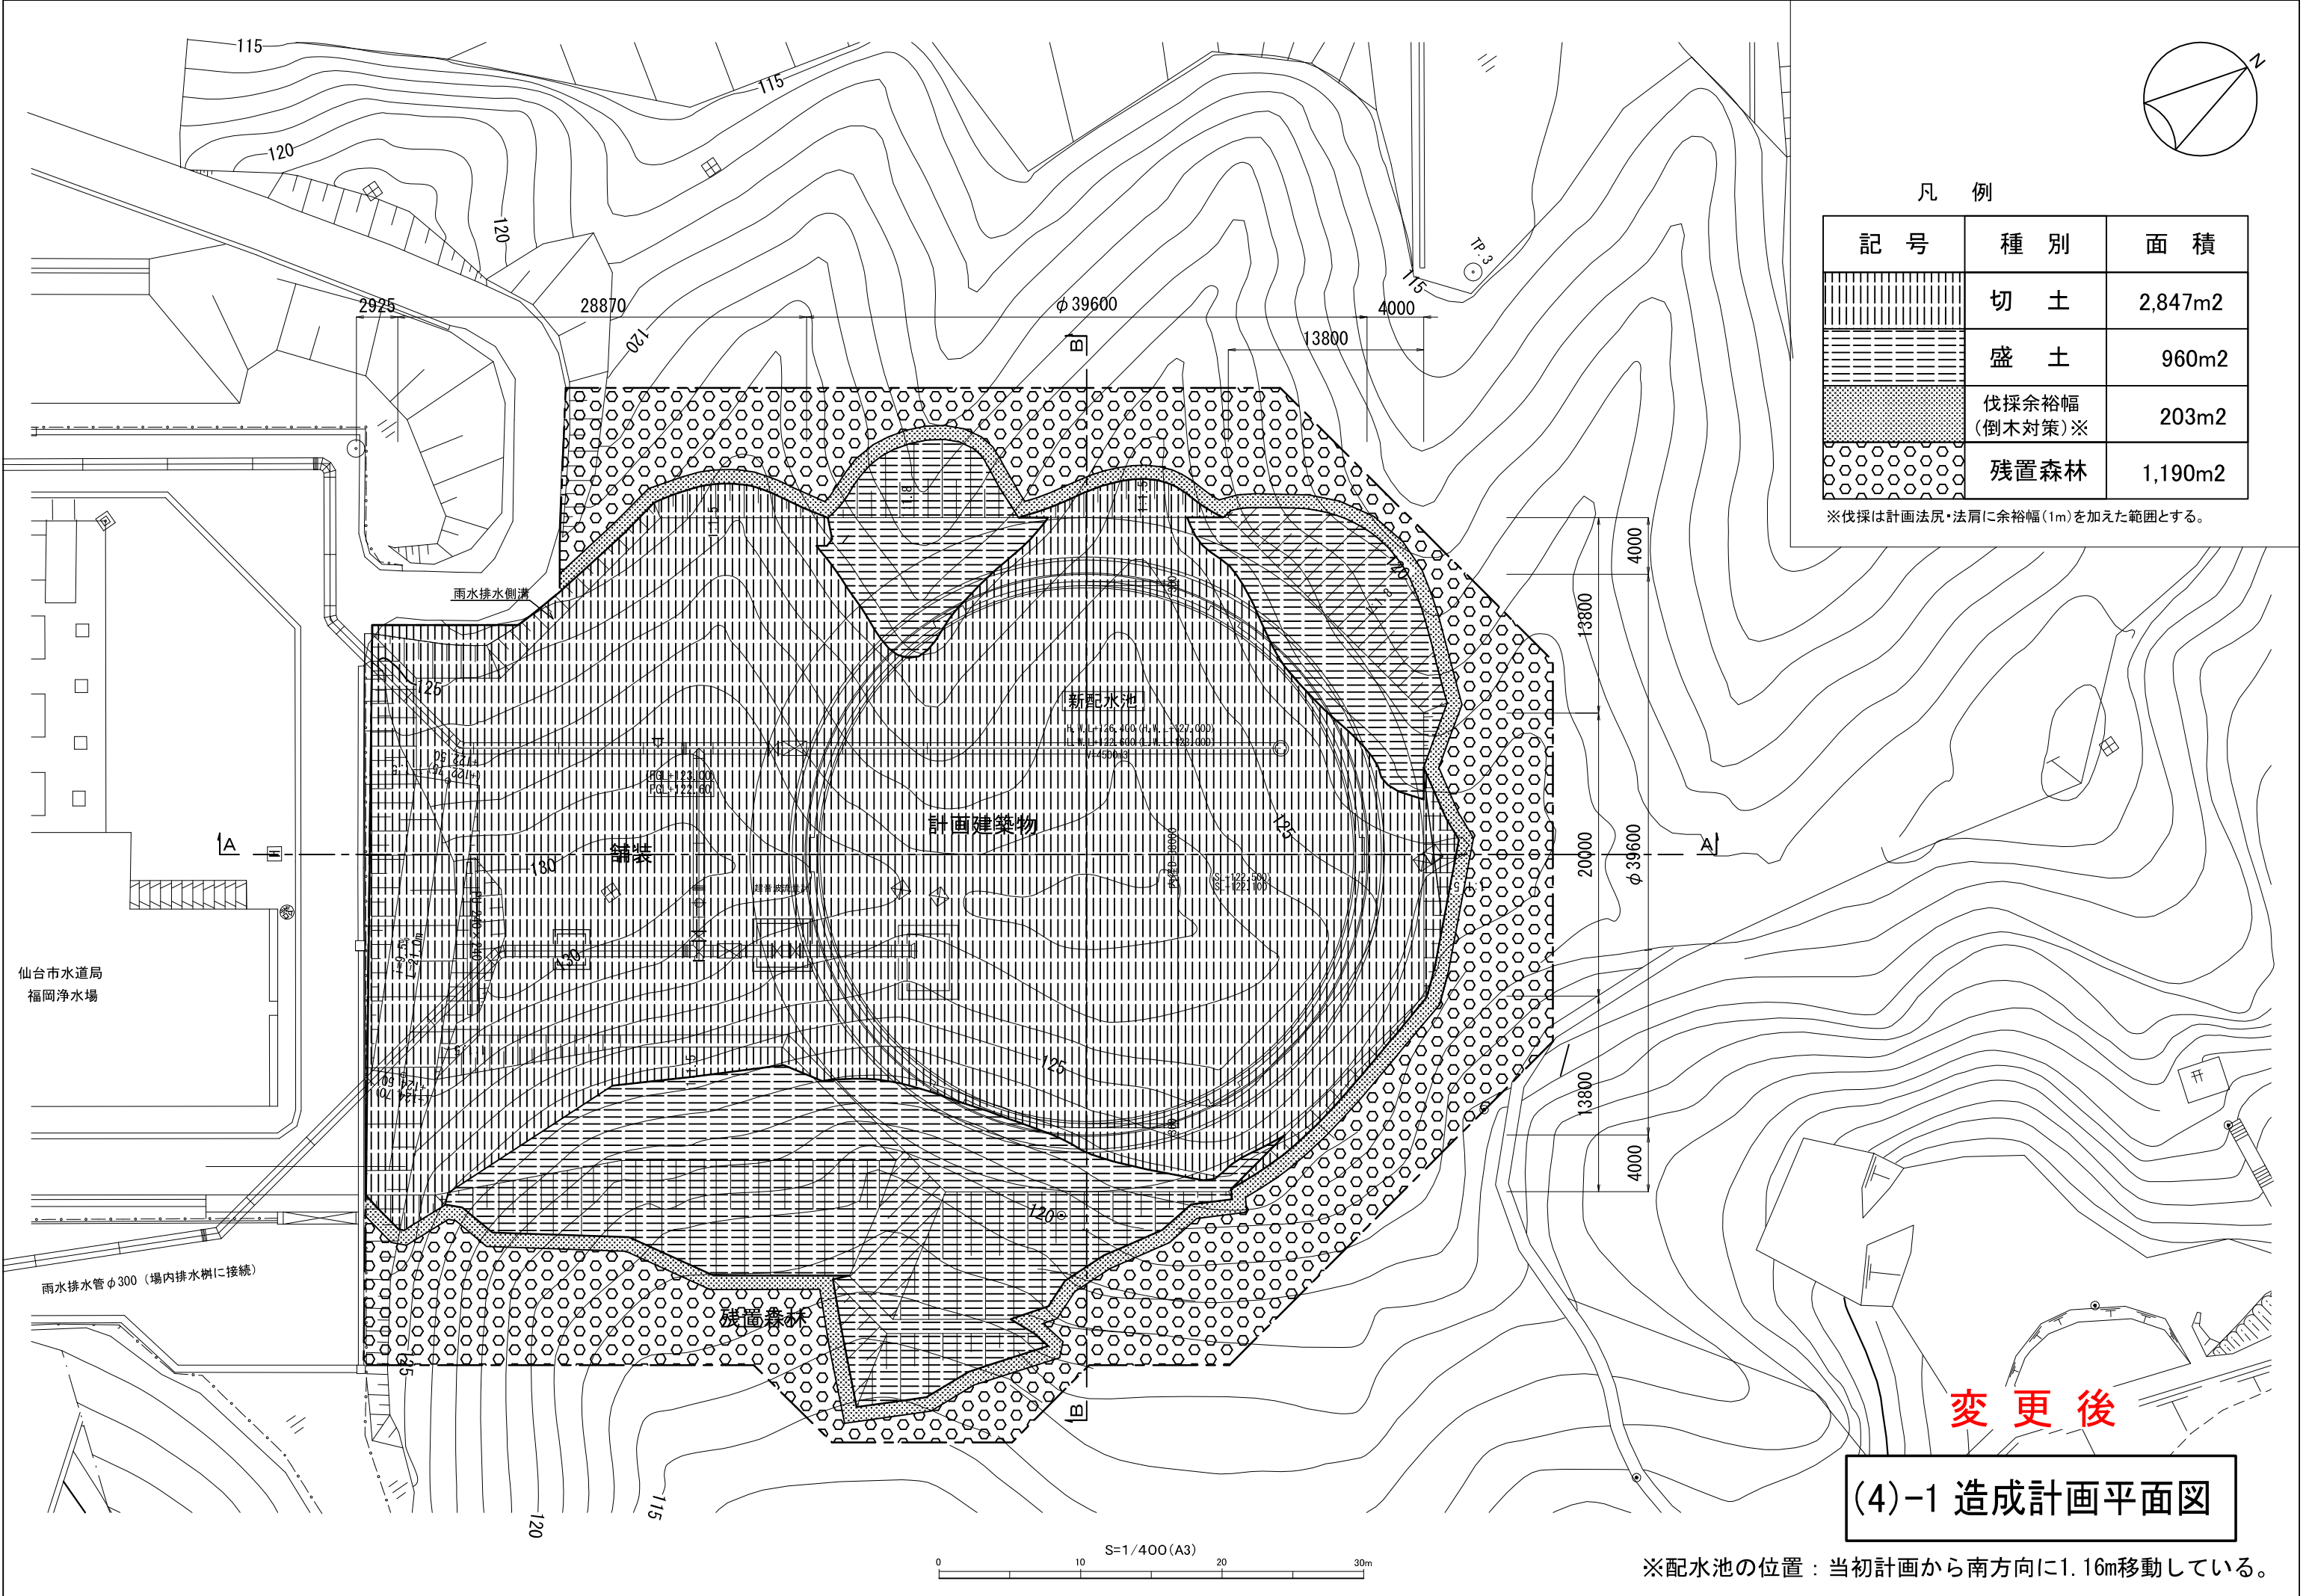

凡 例



記 号	種 別	面 積
	切 土	2,847m ²
	盛 土	960m ²
	伐採余裕幅 (倒木対策)※	203m ²
	残置森林	1,190m ²

※伐採は計画法尻・法肩に余裕幅(1m)を加えた範囲とする。

変 更 後

(4)-1 造成計画平面図


※配水池の位置：当初計画から南方向に1.16m移動している。

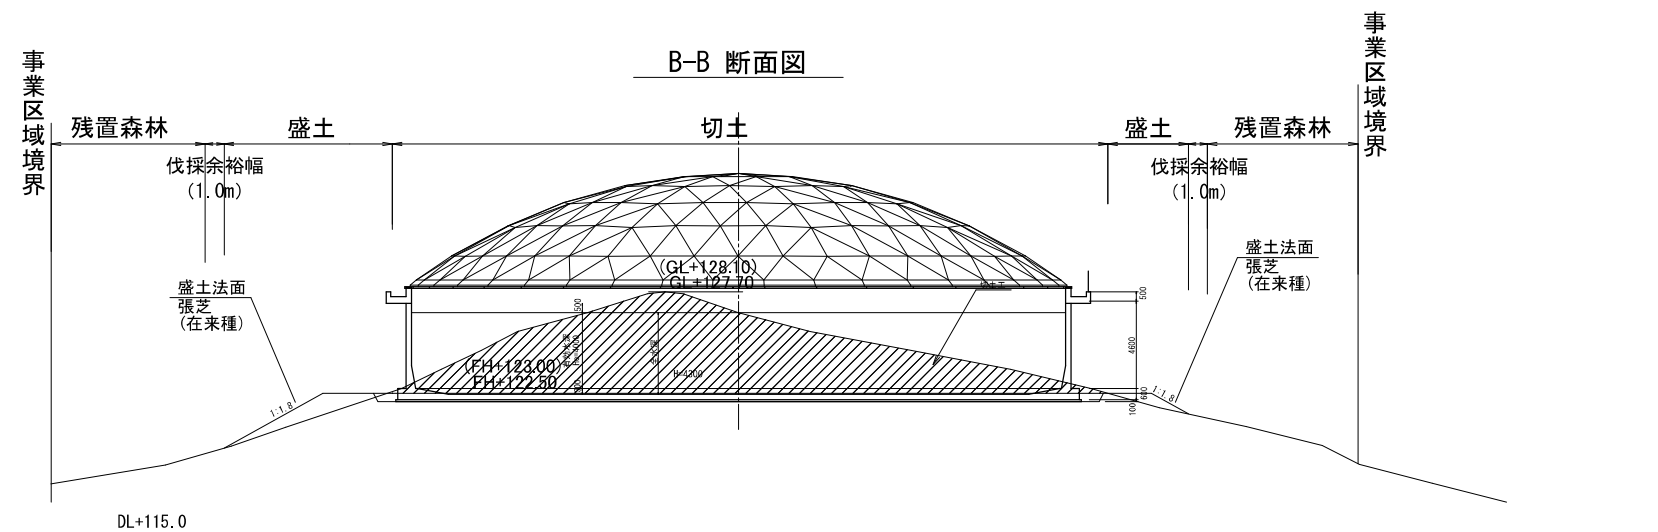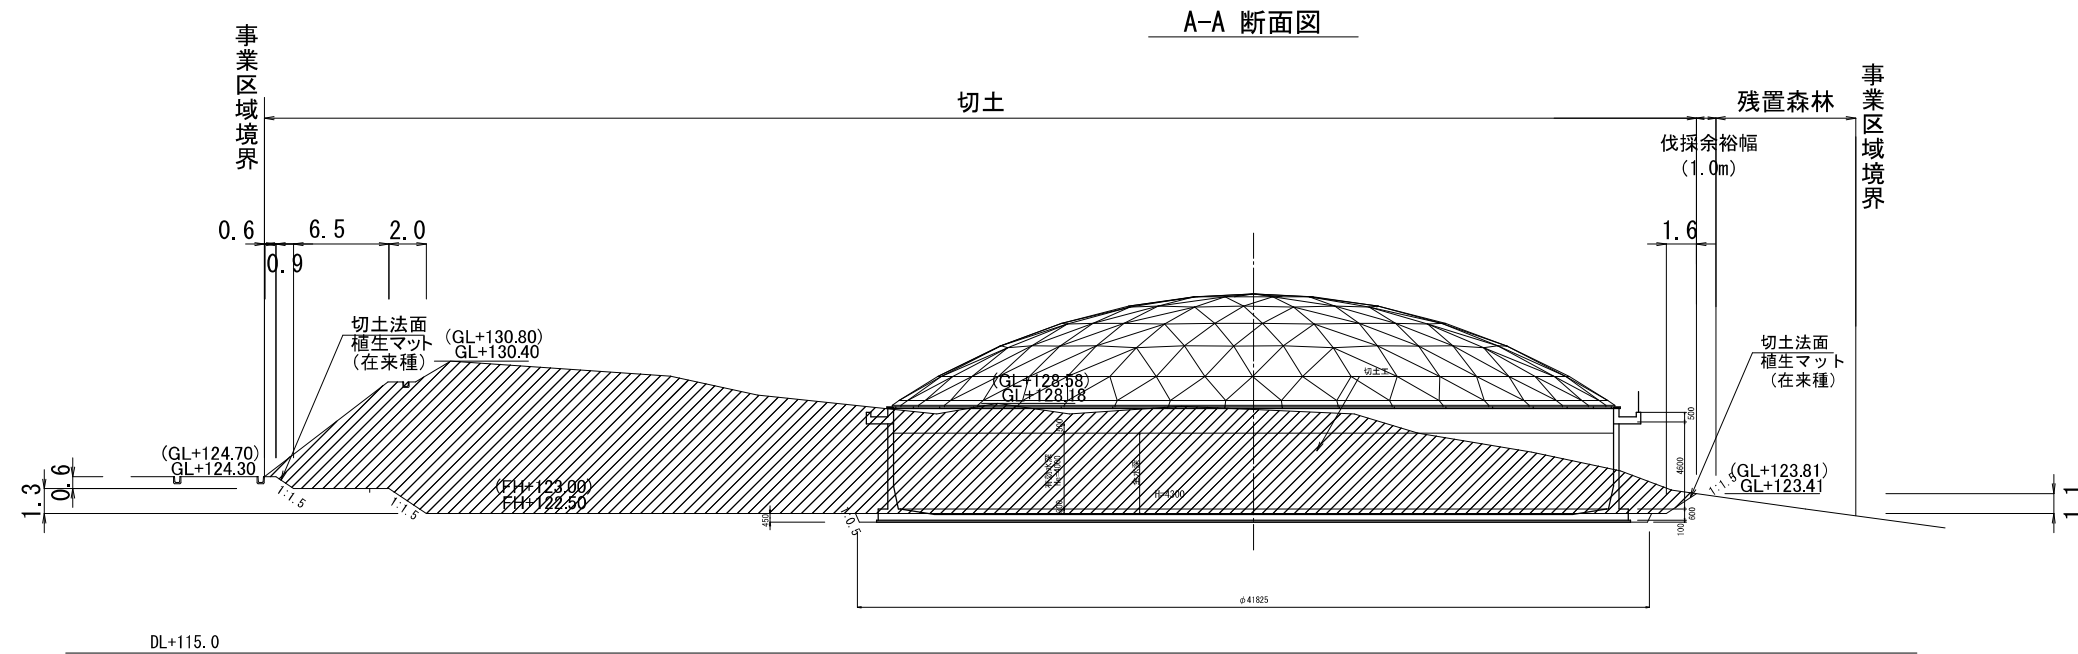



※測量を実施した際に地盤高が約40cm程度下がっていることを確認したため、数値を訂正している。（周辺全域が下がっており東日本大震災の影響と思われる）
（ ）は当初の数値である。

変更後

(4)-2 造成計畫断面図

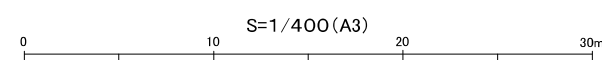

※配水池の位置：当初計画から南方向に1.16m移動している。

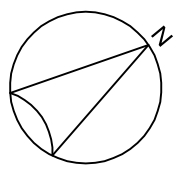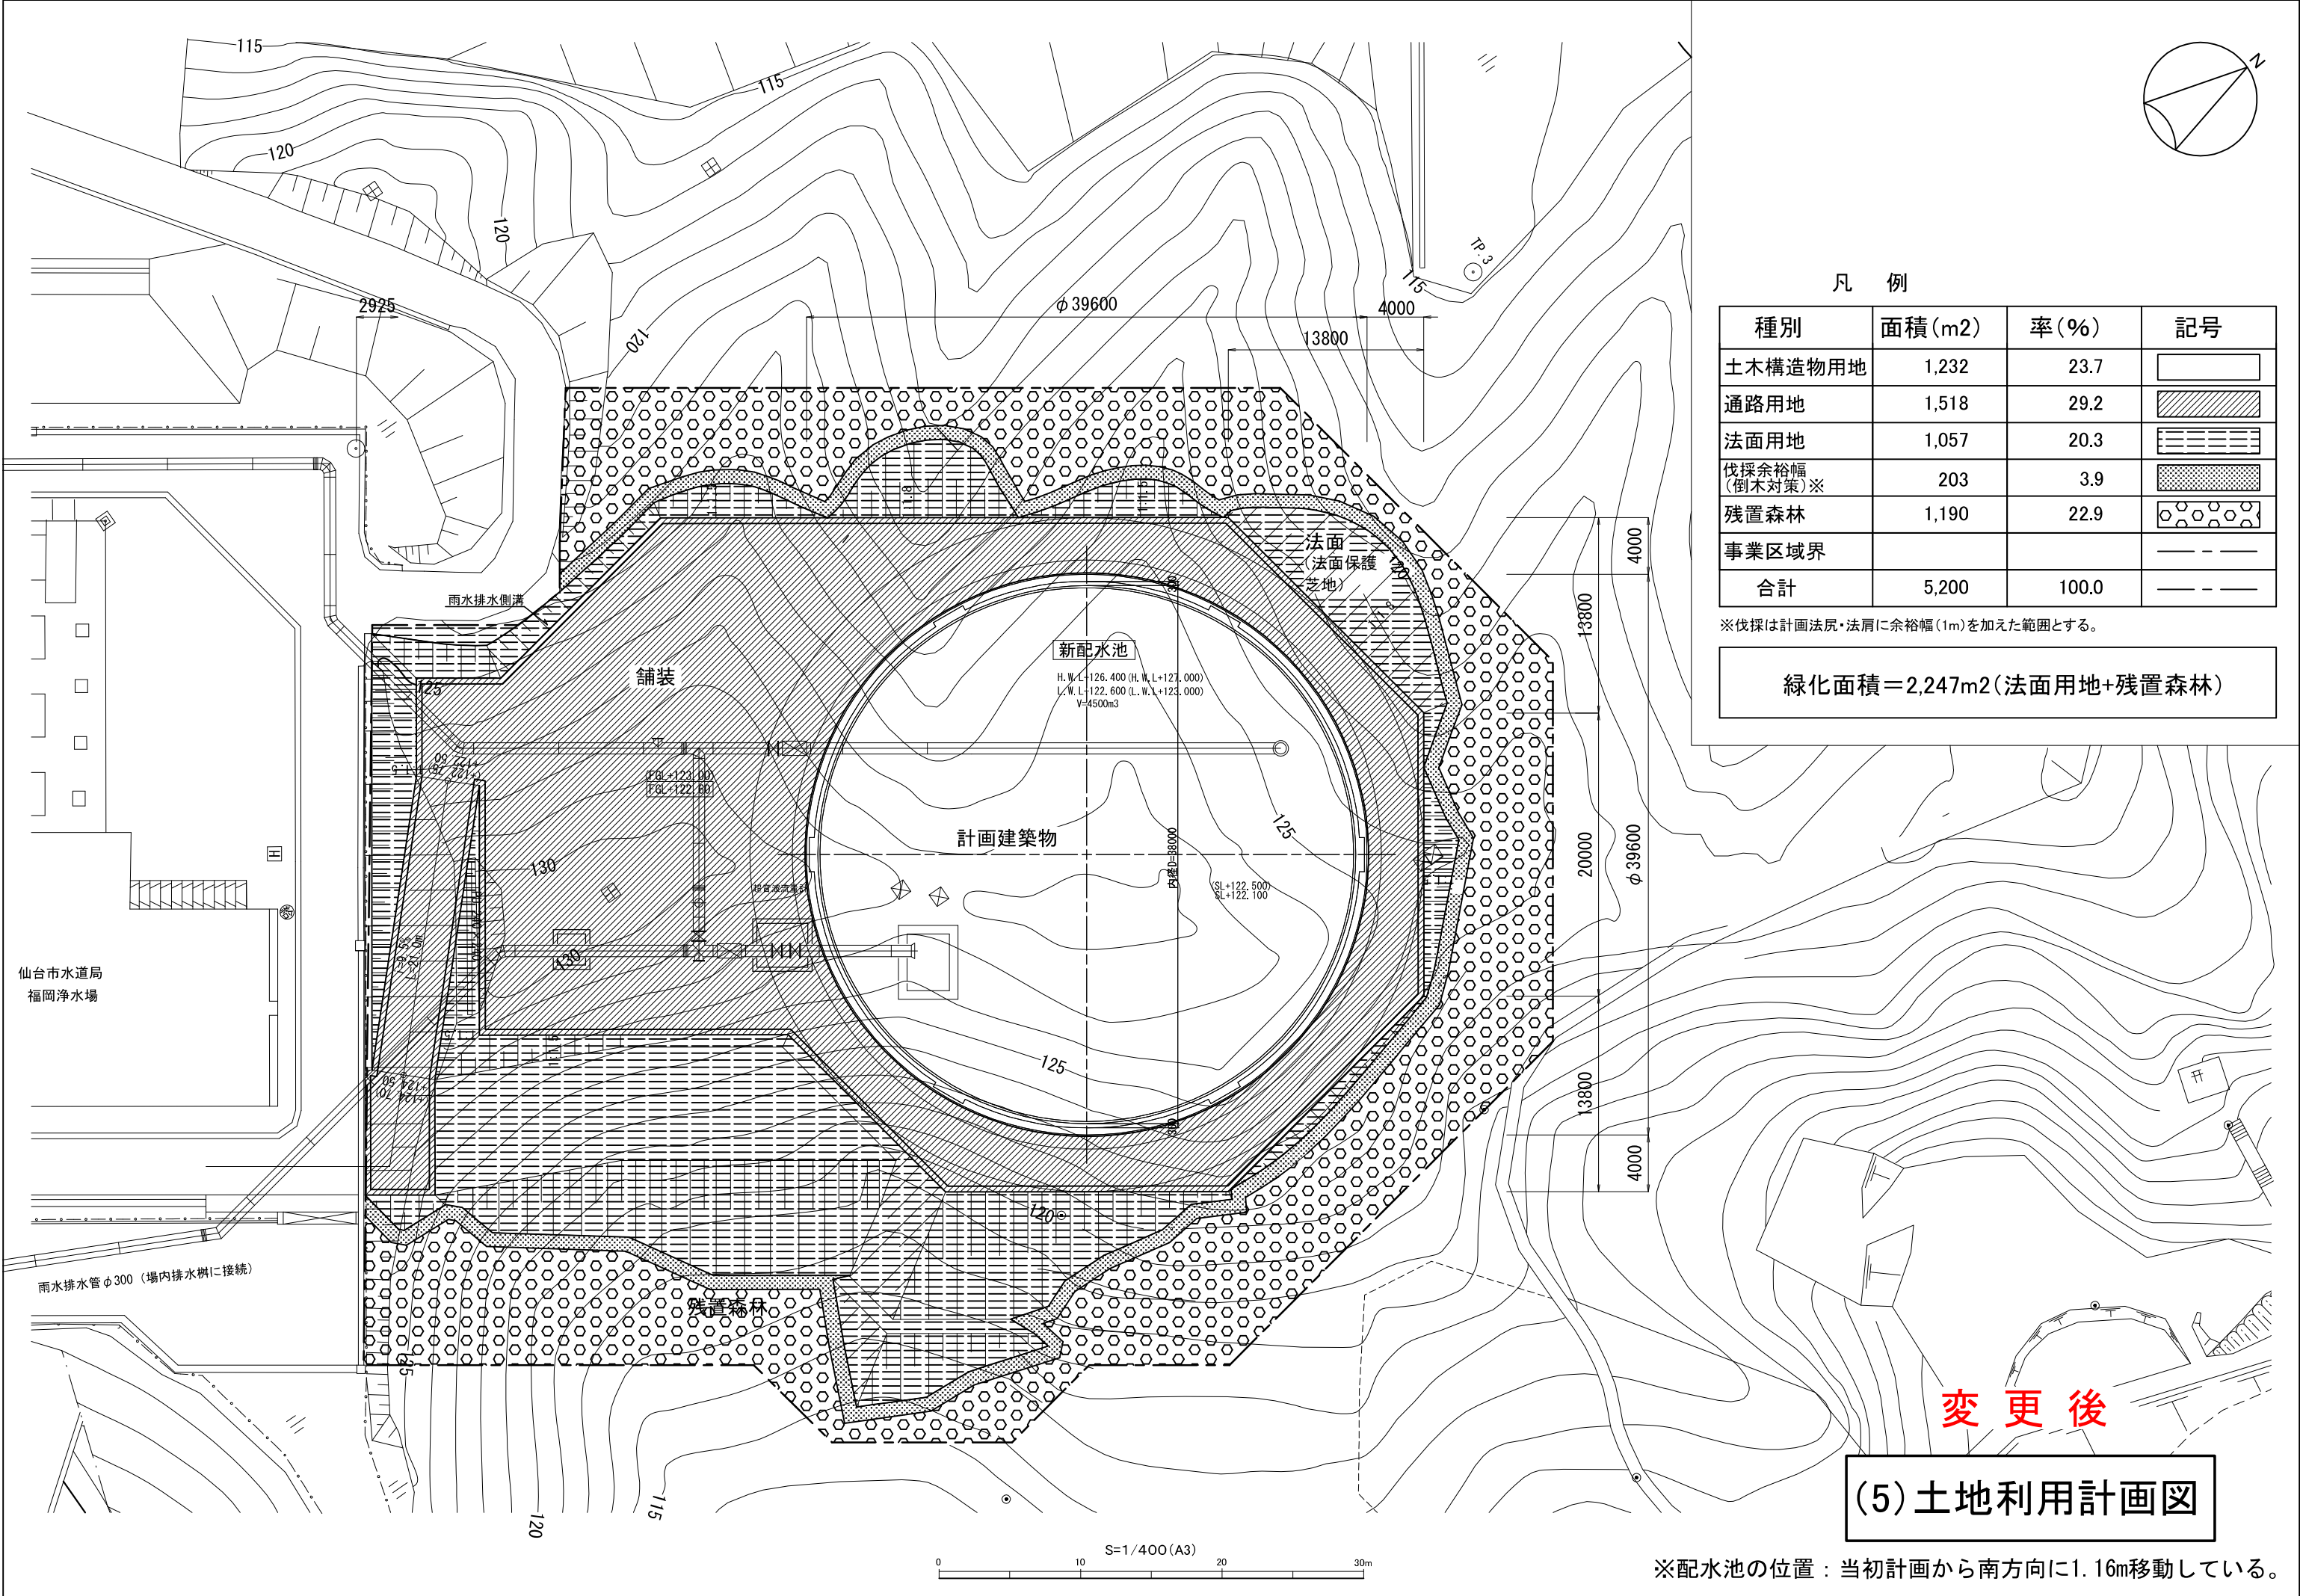

凡 例

種別	面積(m2)	率(%)	記号
土木構造物用地	1,232	23.7	
通路用地	1,518	29.2	
法面用地	1,057	20.3	
伐採余裕幅 (倒木対策)※	203	3.9	
残置森林	1,190	22.9	
事業区域界			
合計	5,200	100.0	

※伐採は計画法尻・法肩に余裕幅(1m)を加えた範囲とする。


緑化面積=2,247m2(法面用地+残置森林)

変更後

(5)土地利用計画図


※配水池の位置：当初計画から南方向に1.16m移動している。

平面図

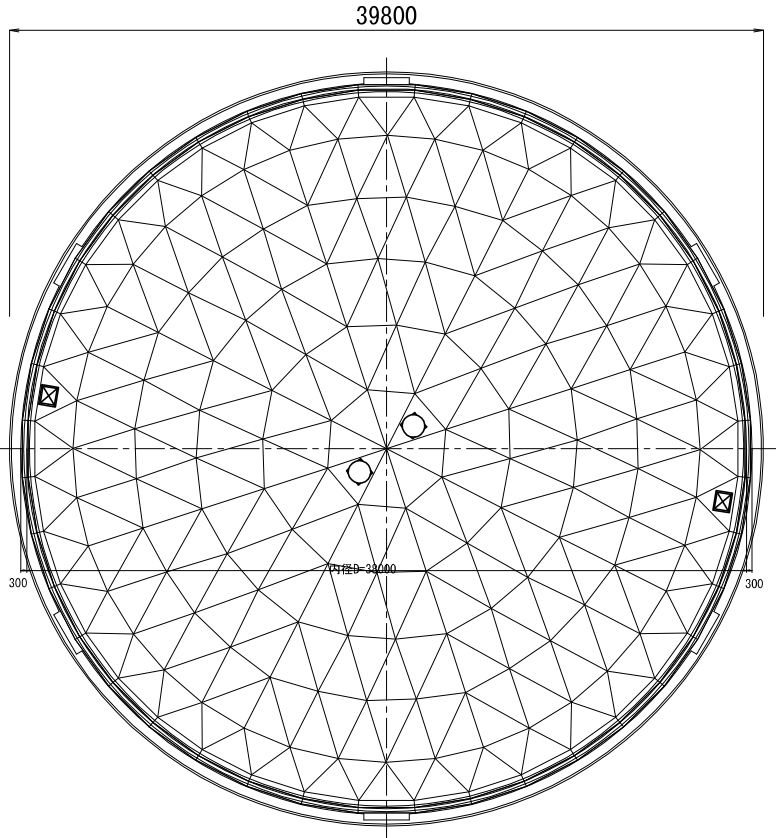


「築造面積: 1,232m²」


立面図

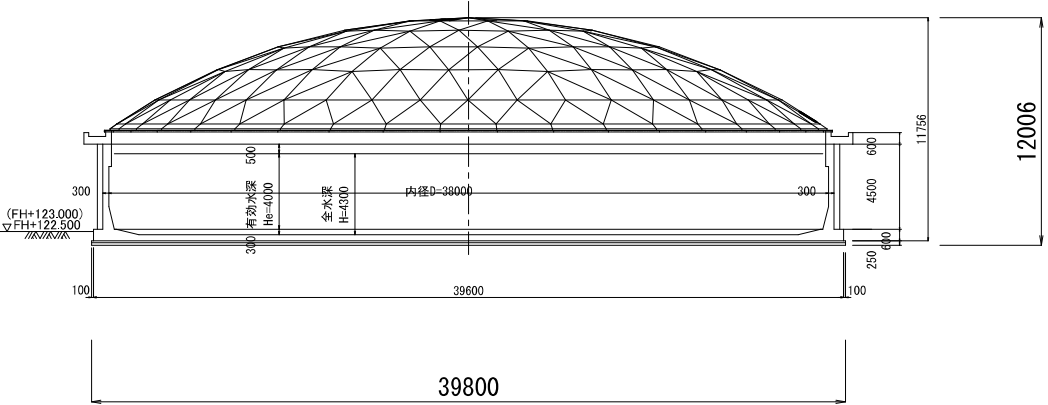


変更後

(6) 工作物平面図
工作物立面図

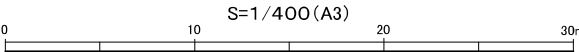

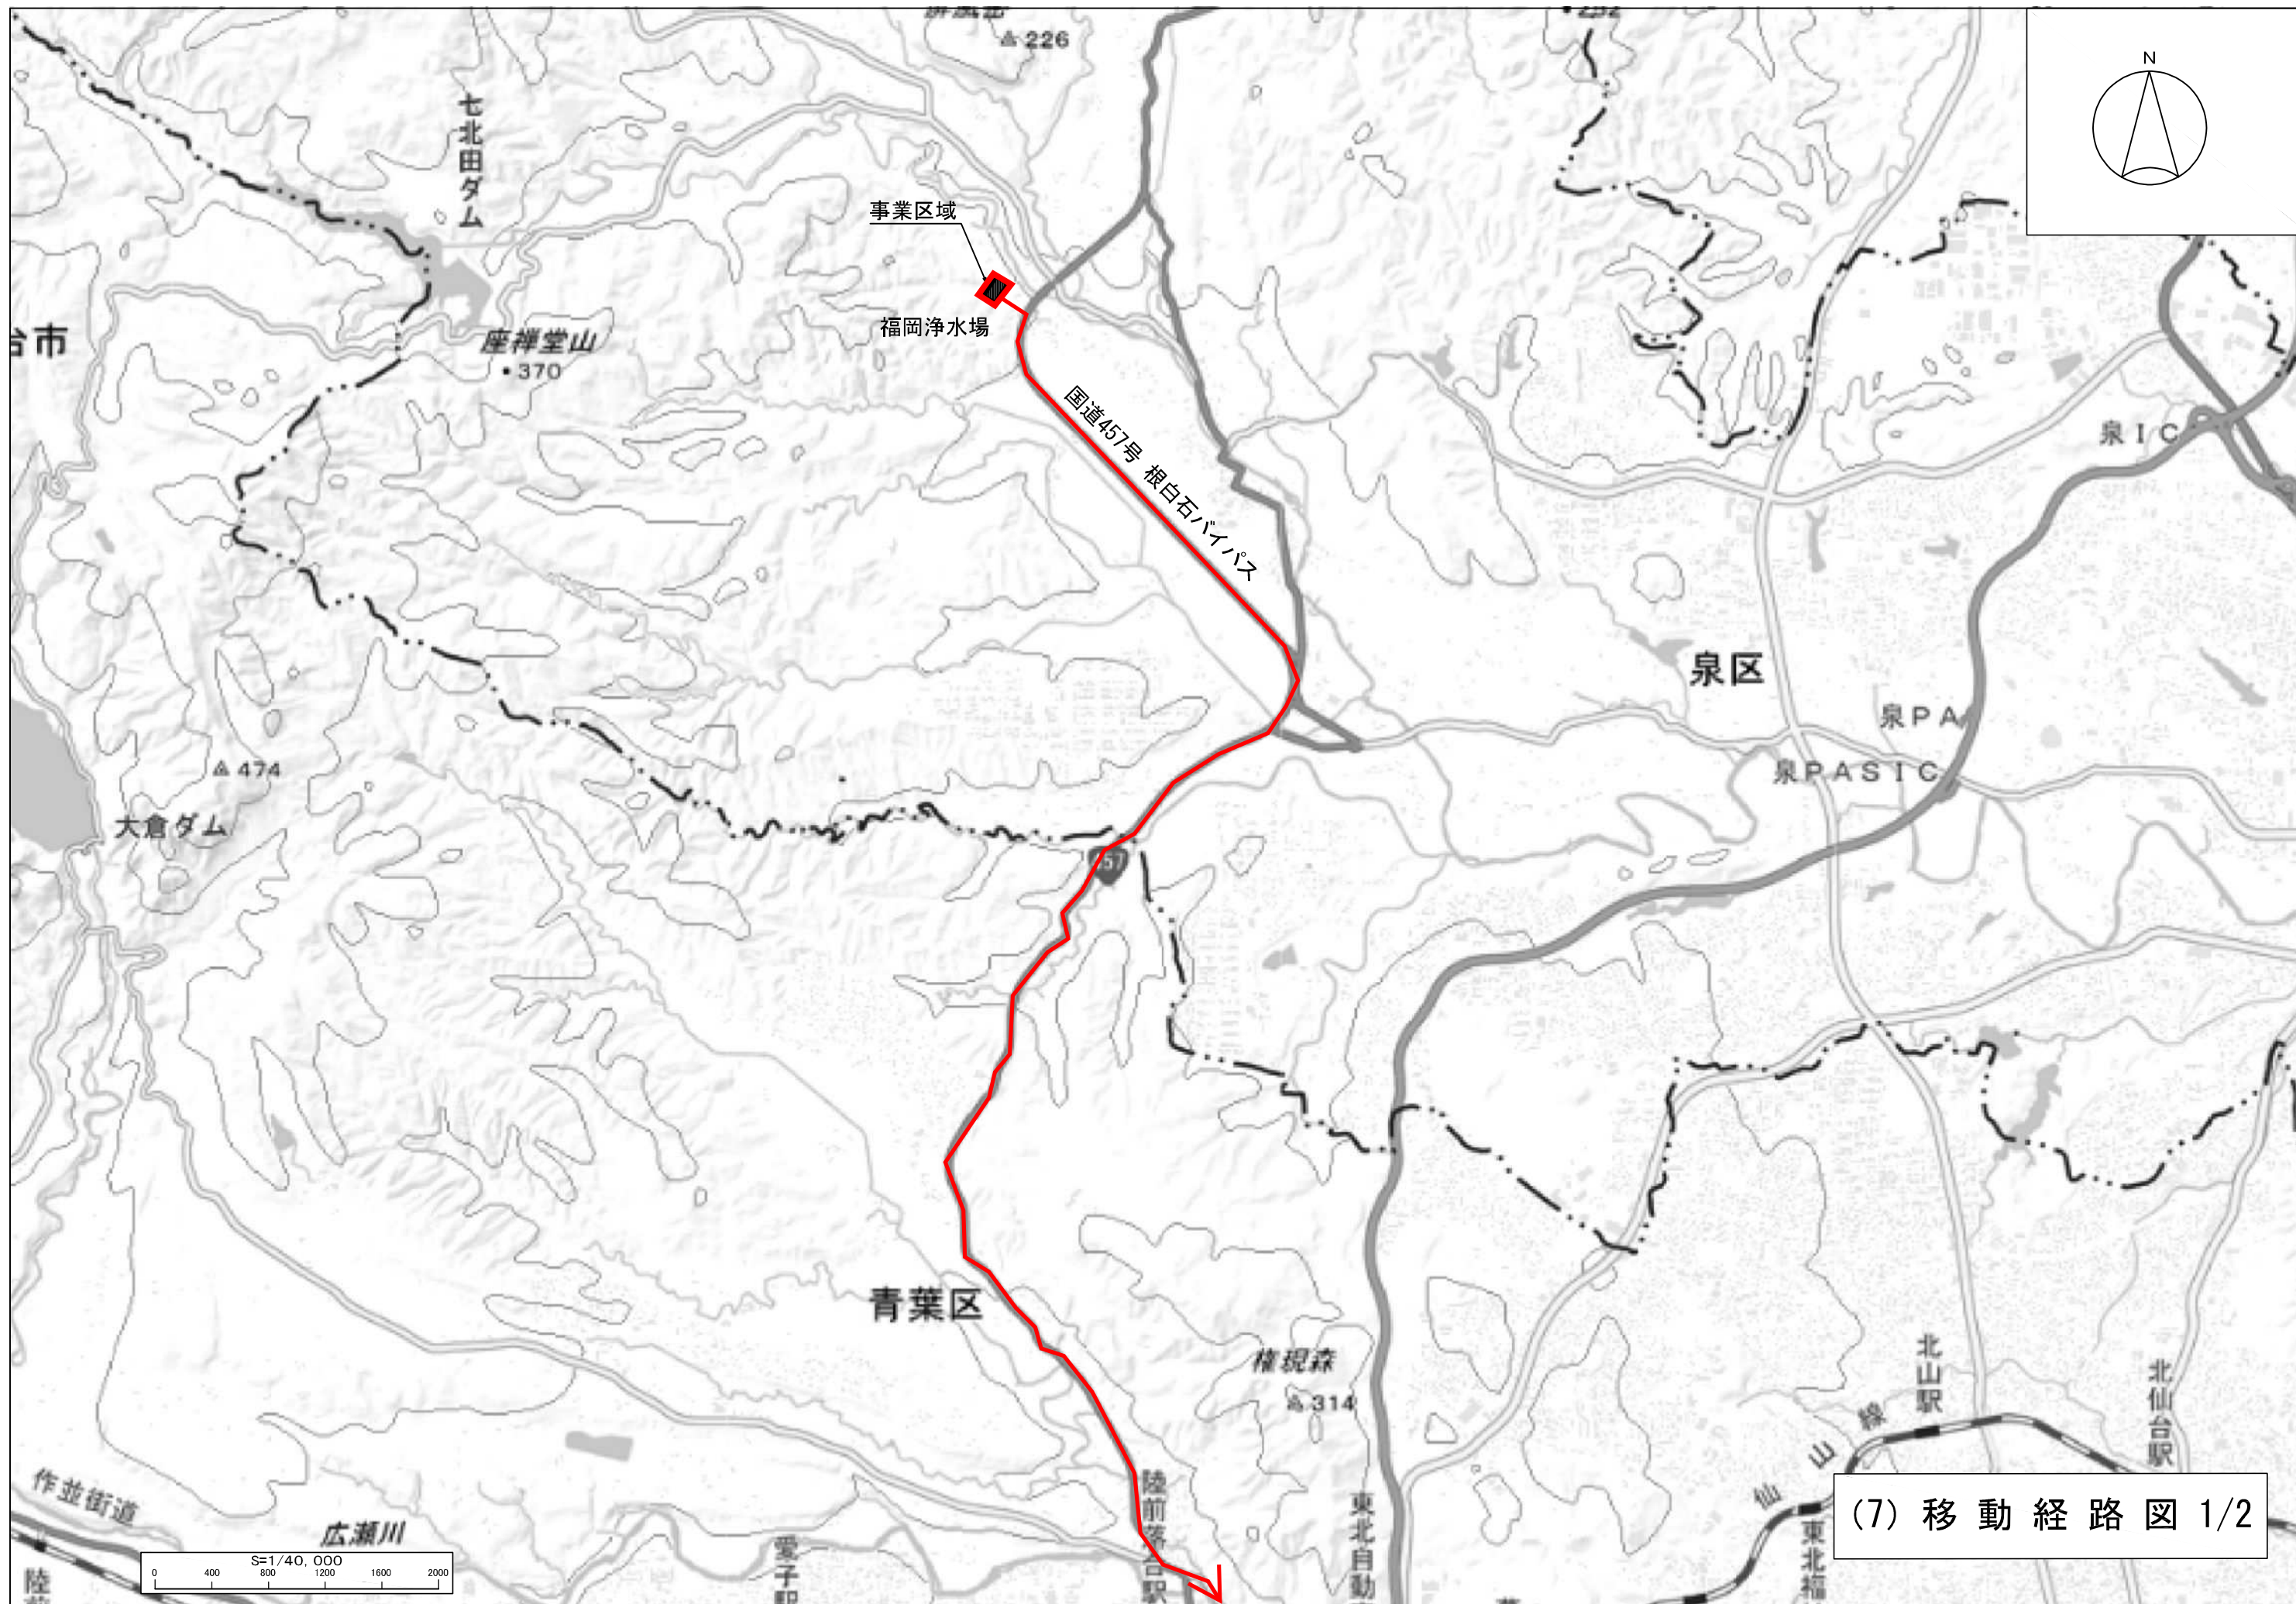

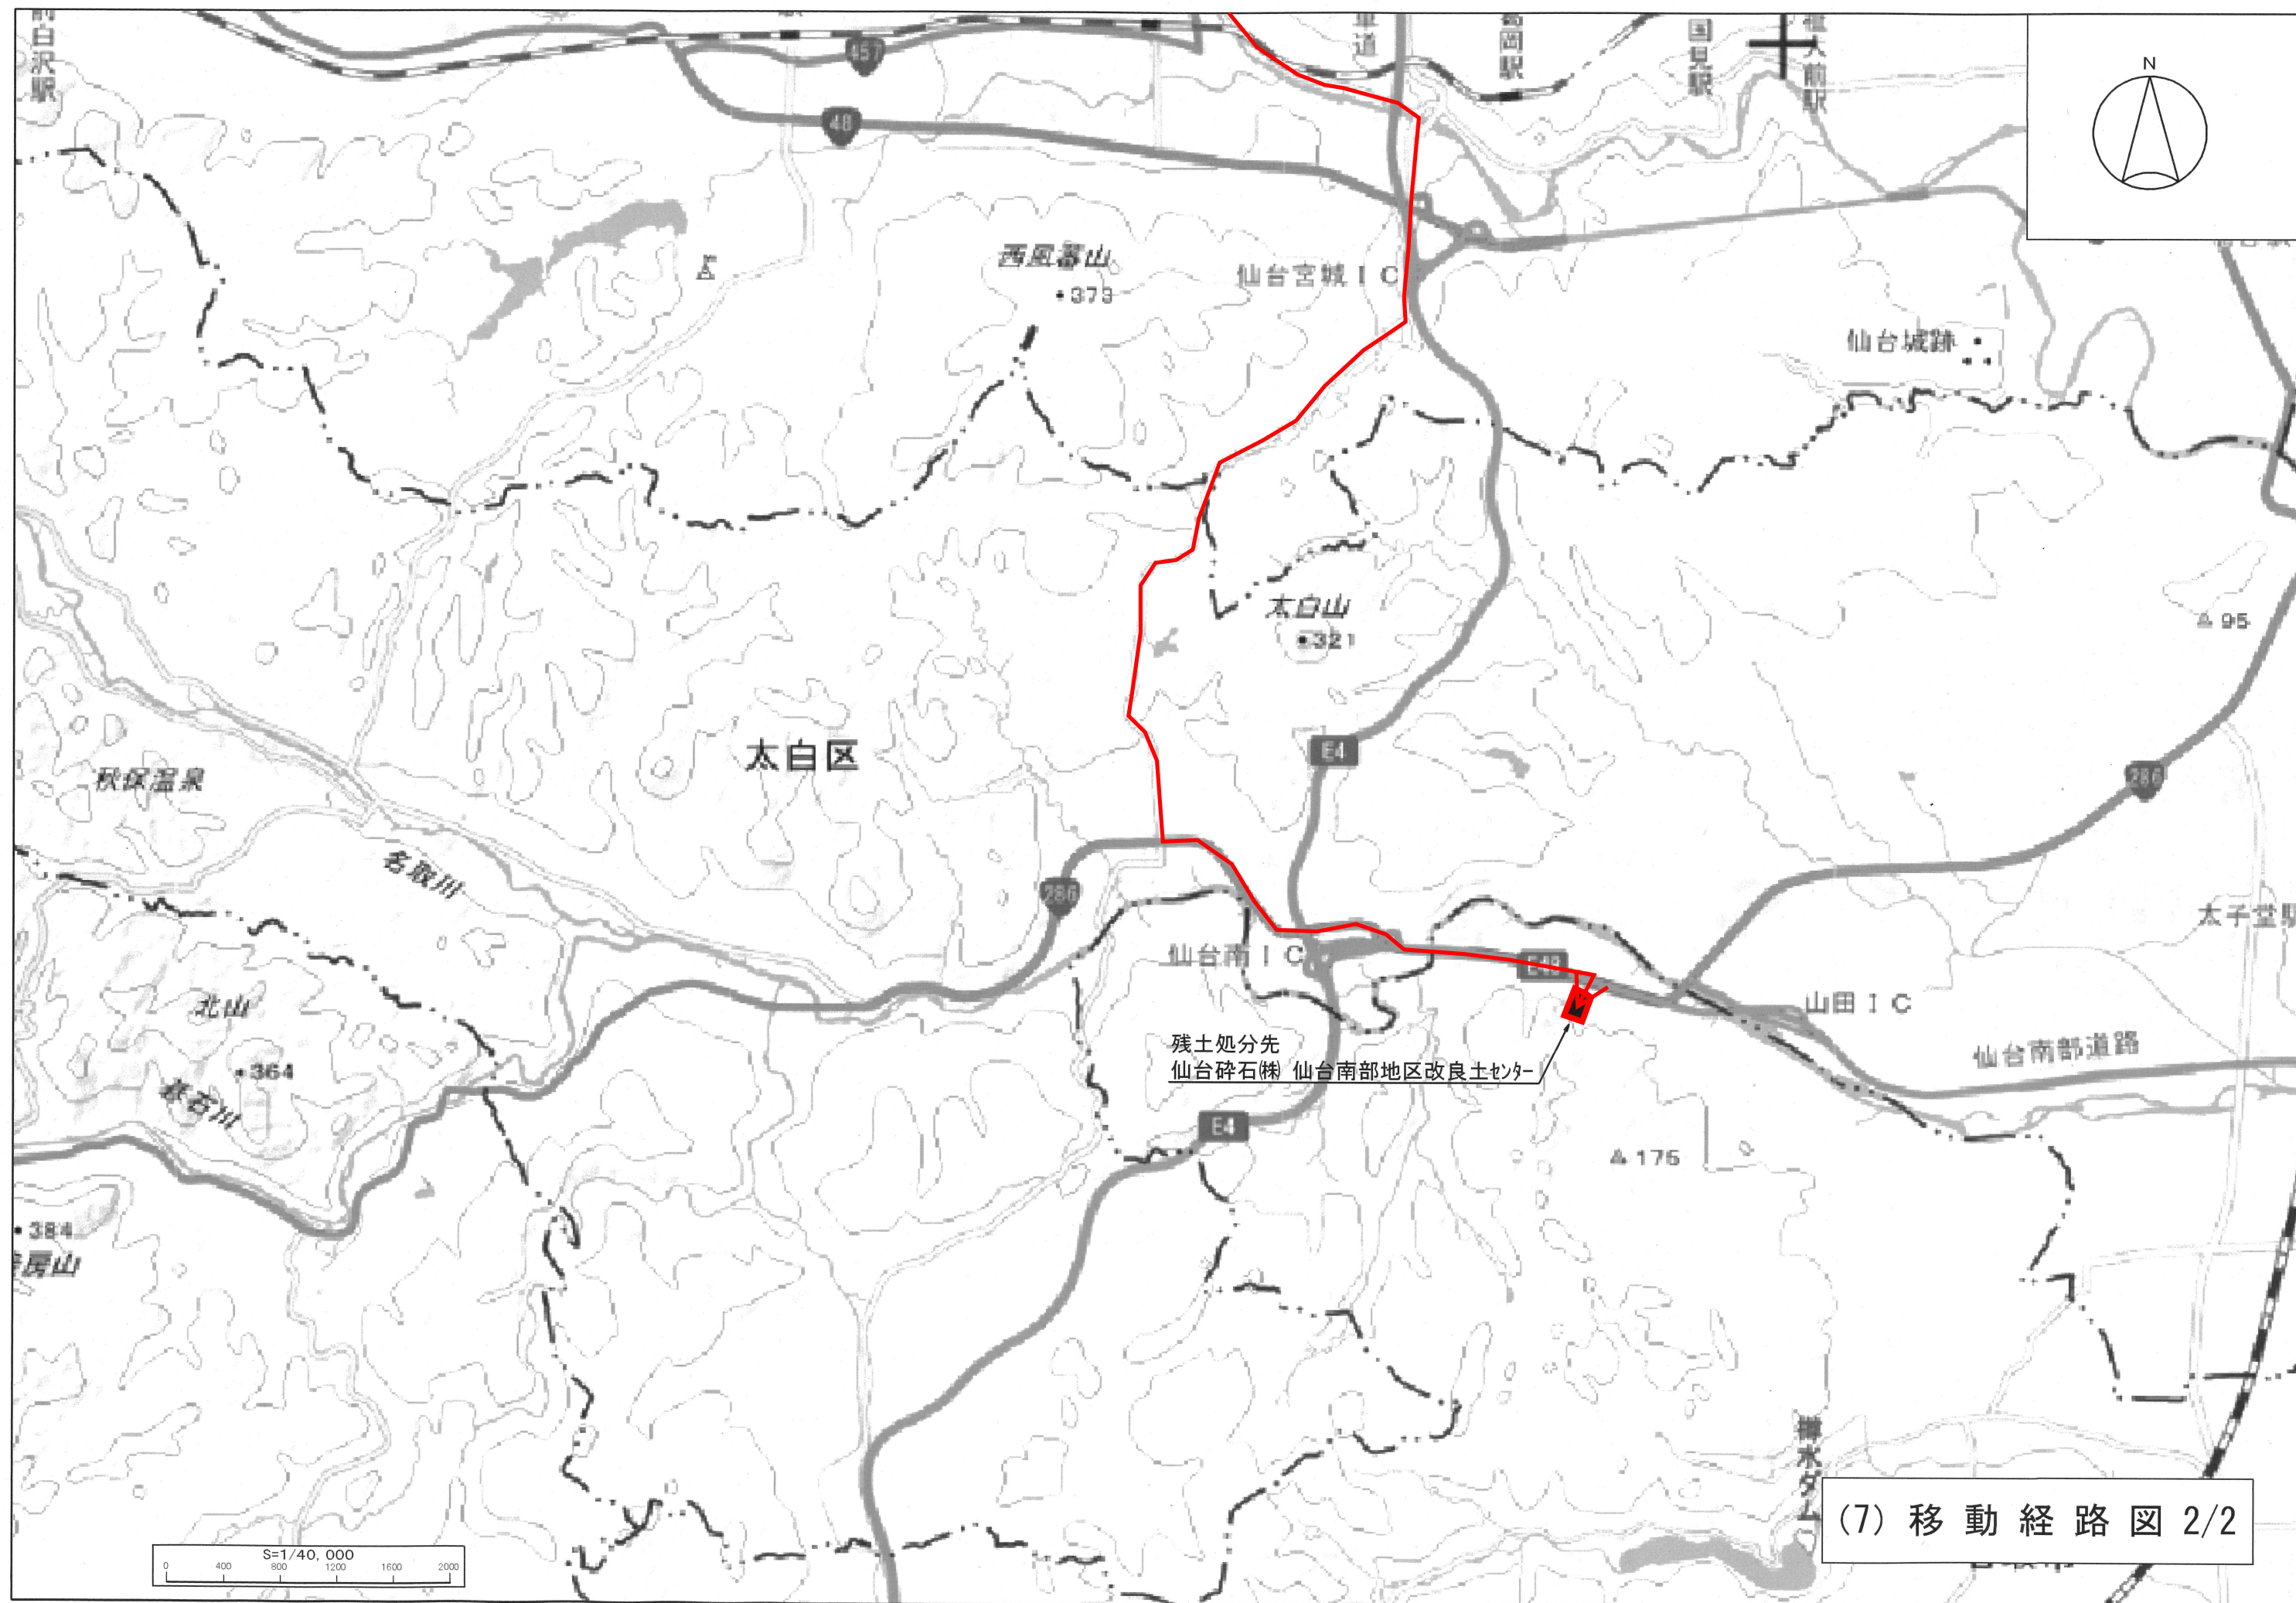

(7) 移動経路図 2/2