

図 2-2.2 各種構造形式区分平面図




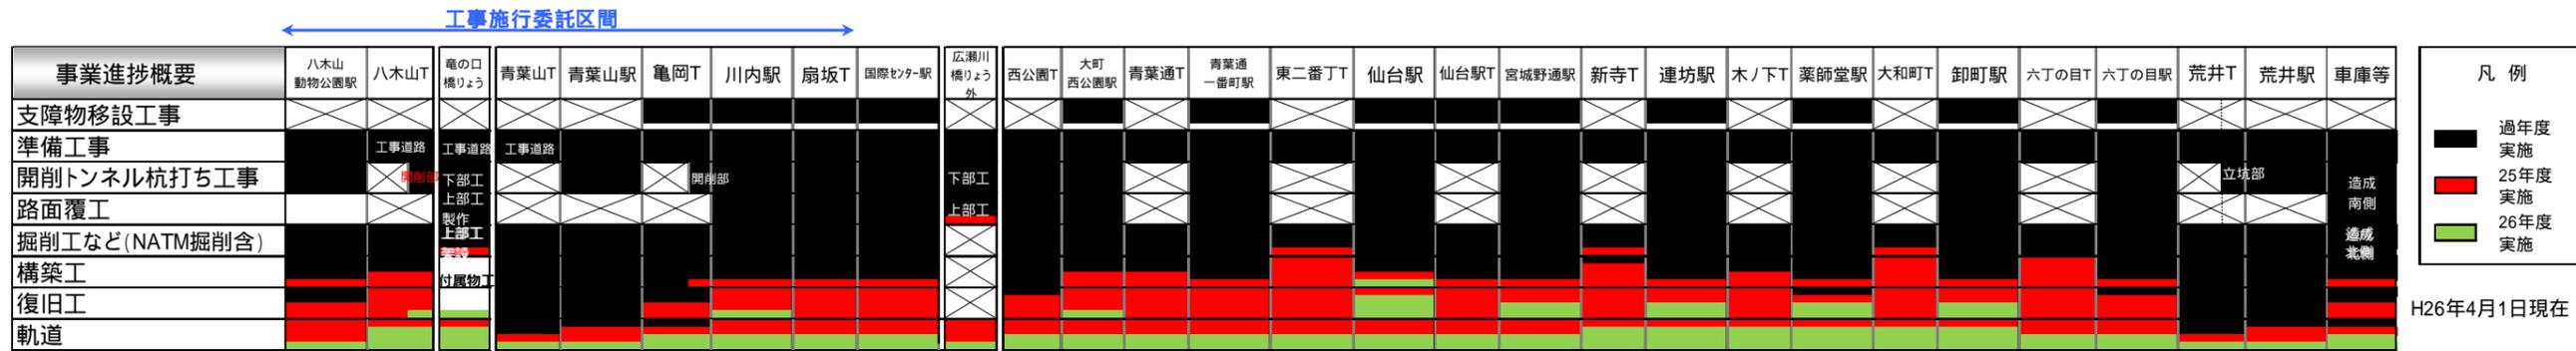


図 2-2.3 仙台市地下鉄東西線土木工事進捗図 (H25年度・H26年度)

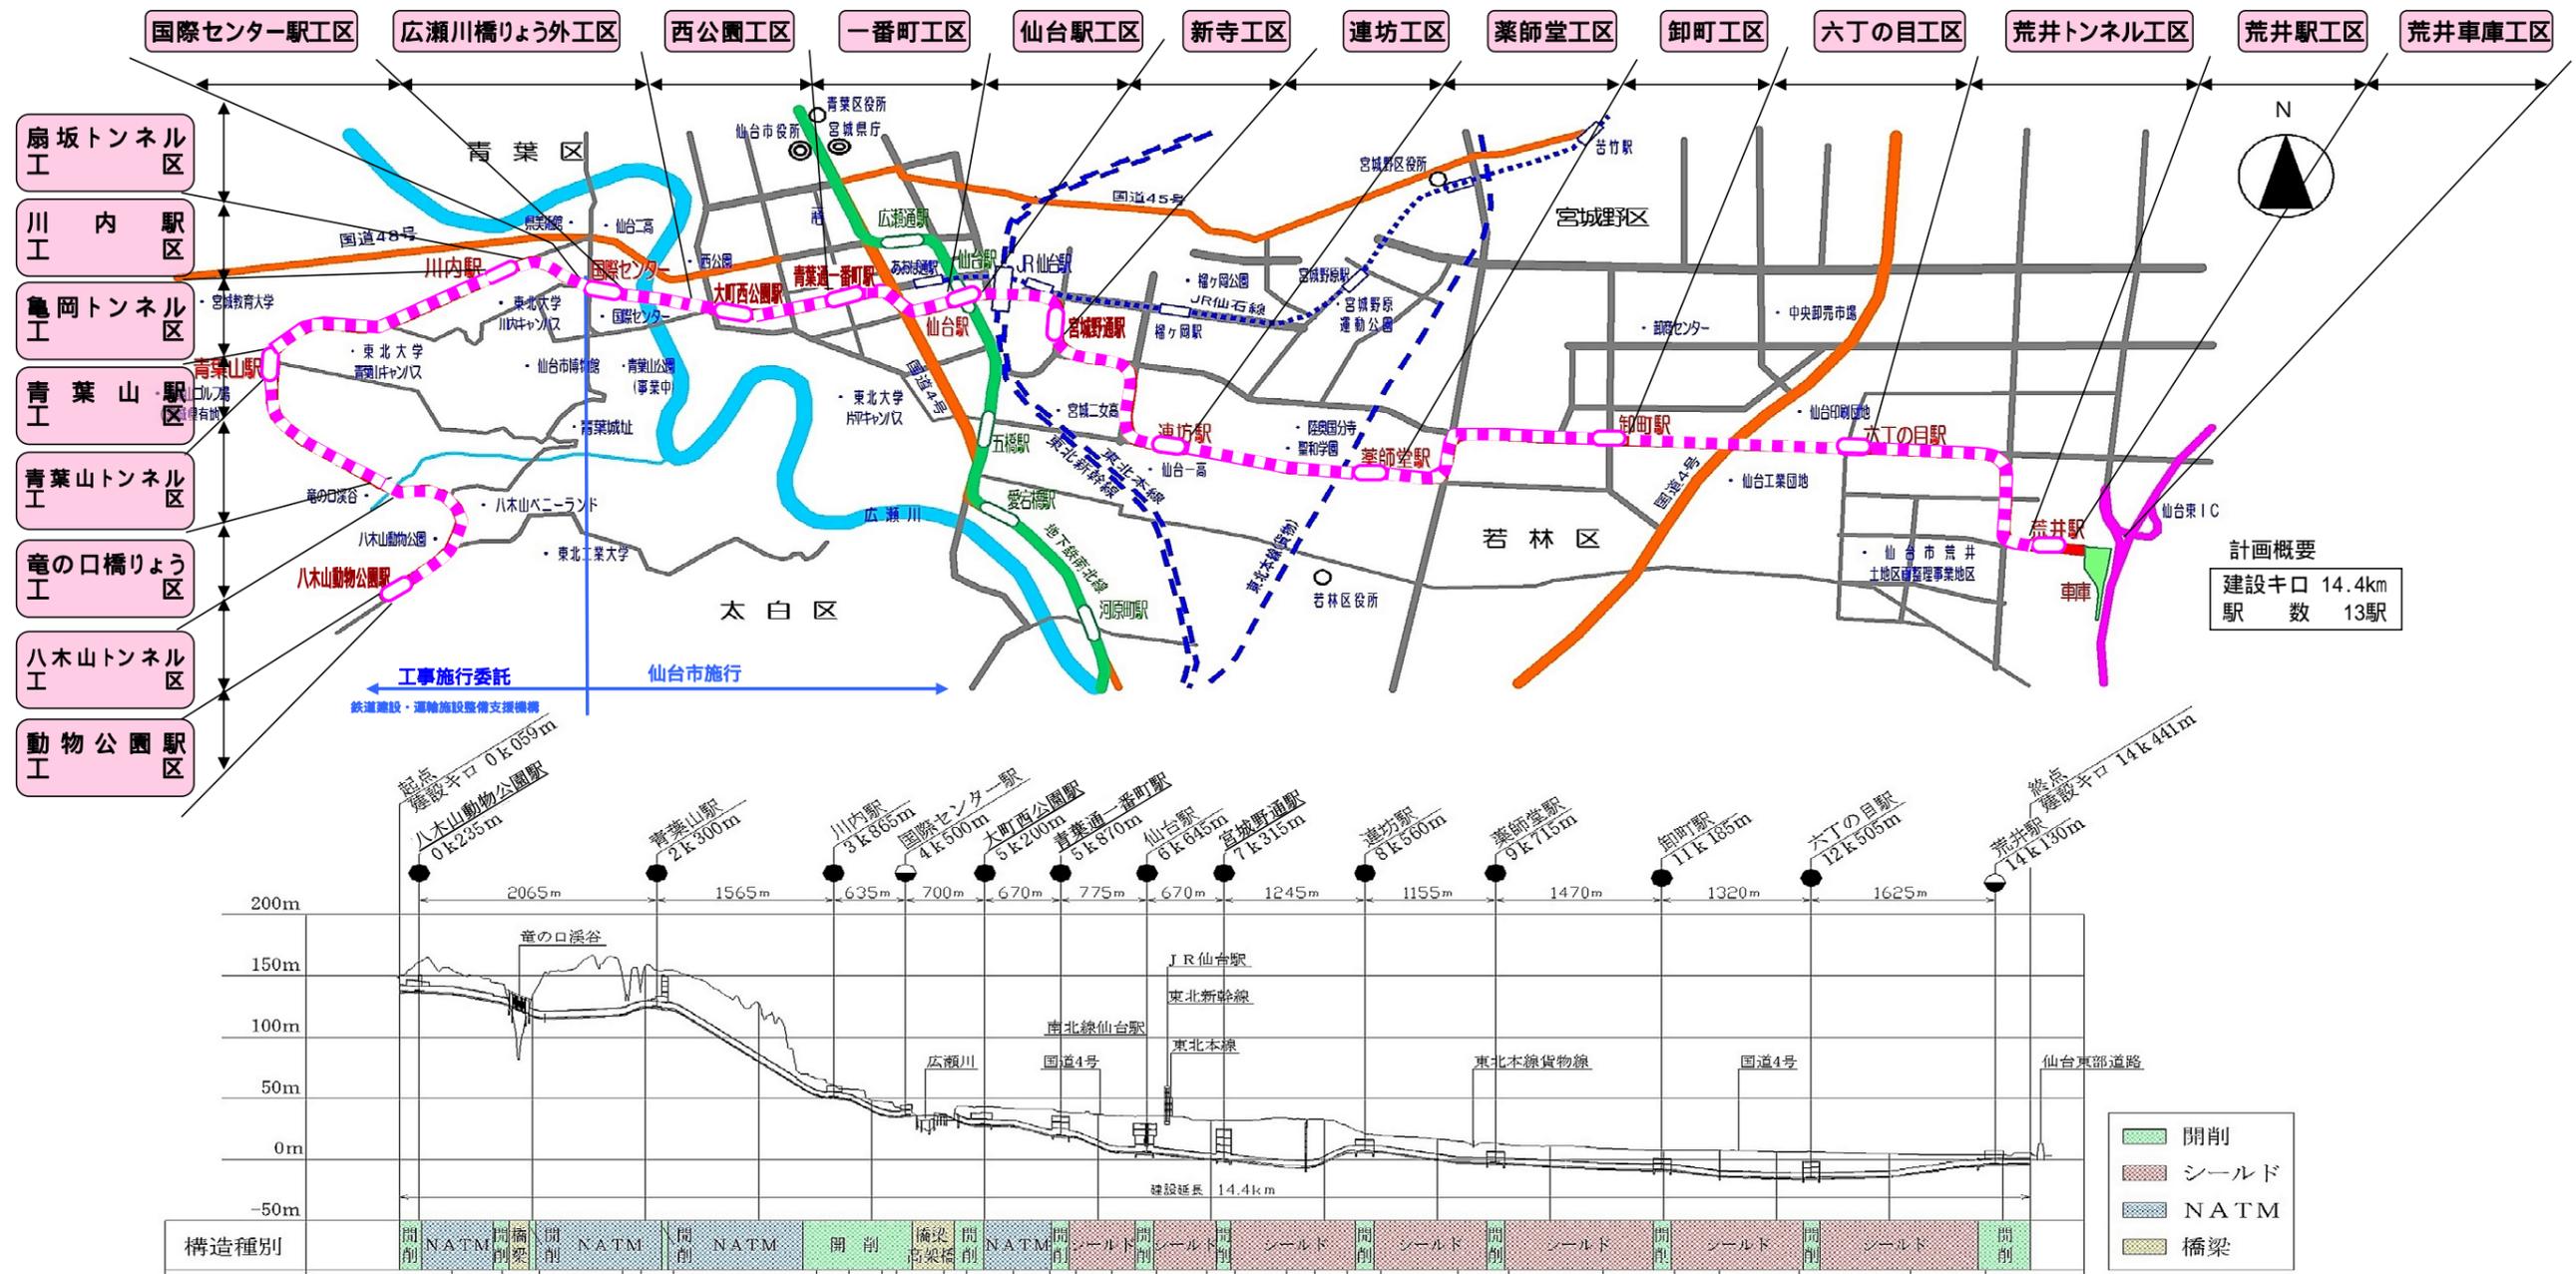