


泉中央地区デザインマンホール設置箇所図

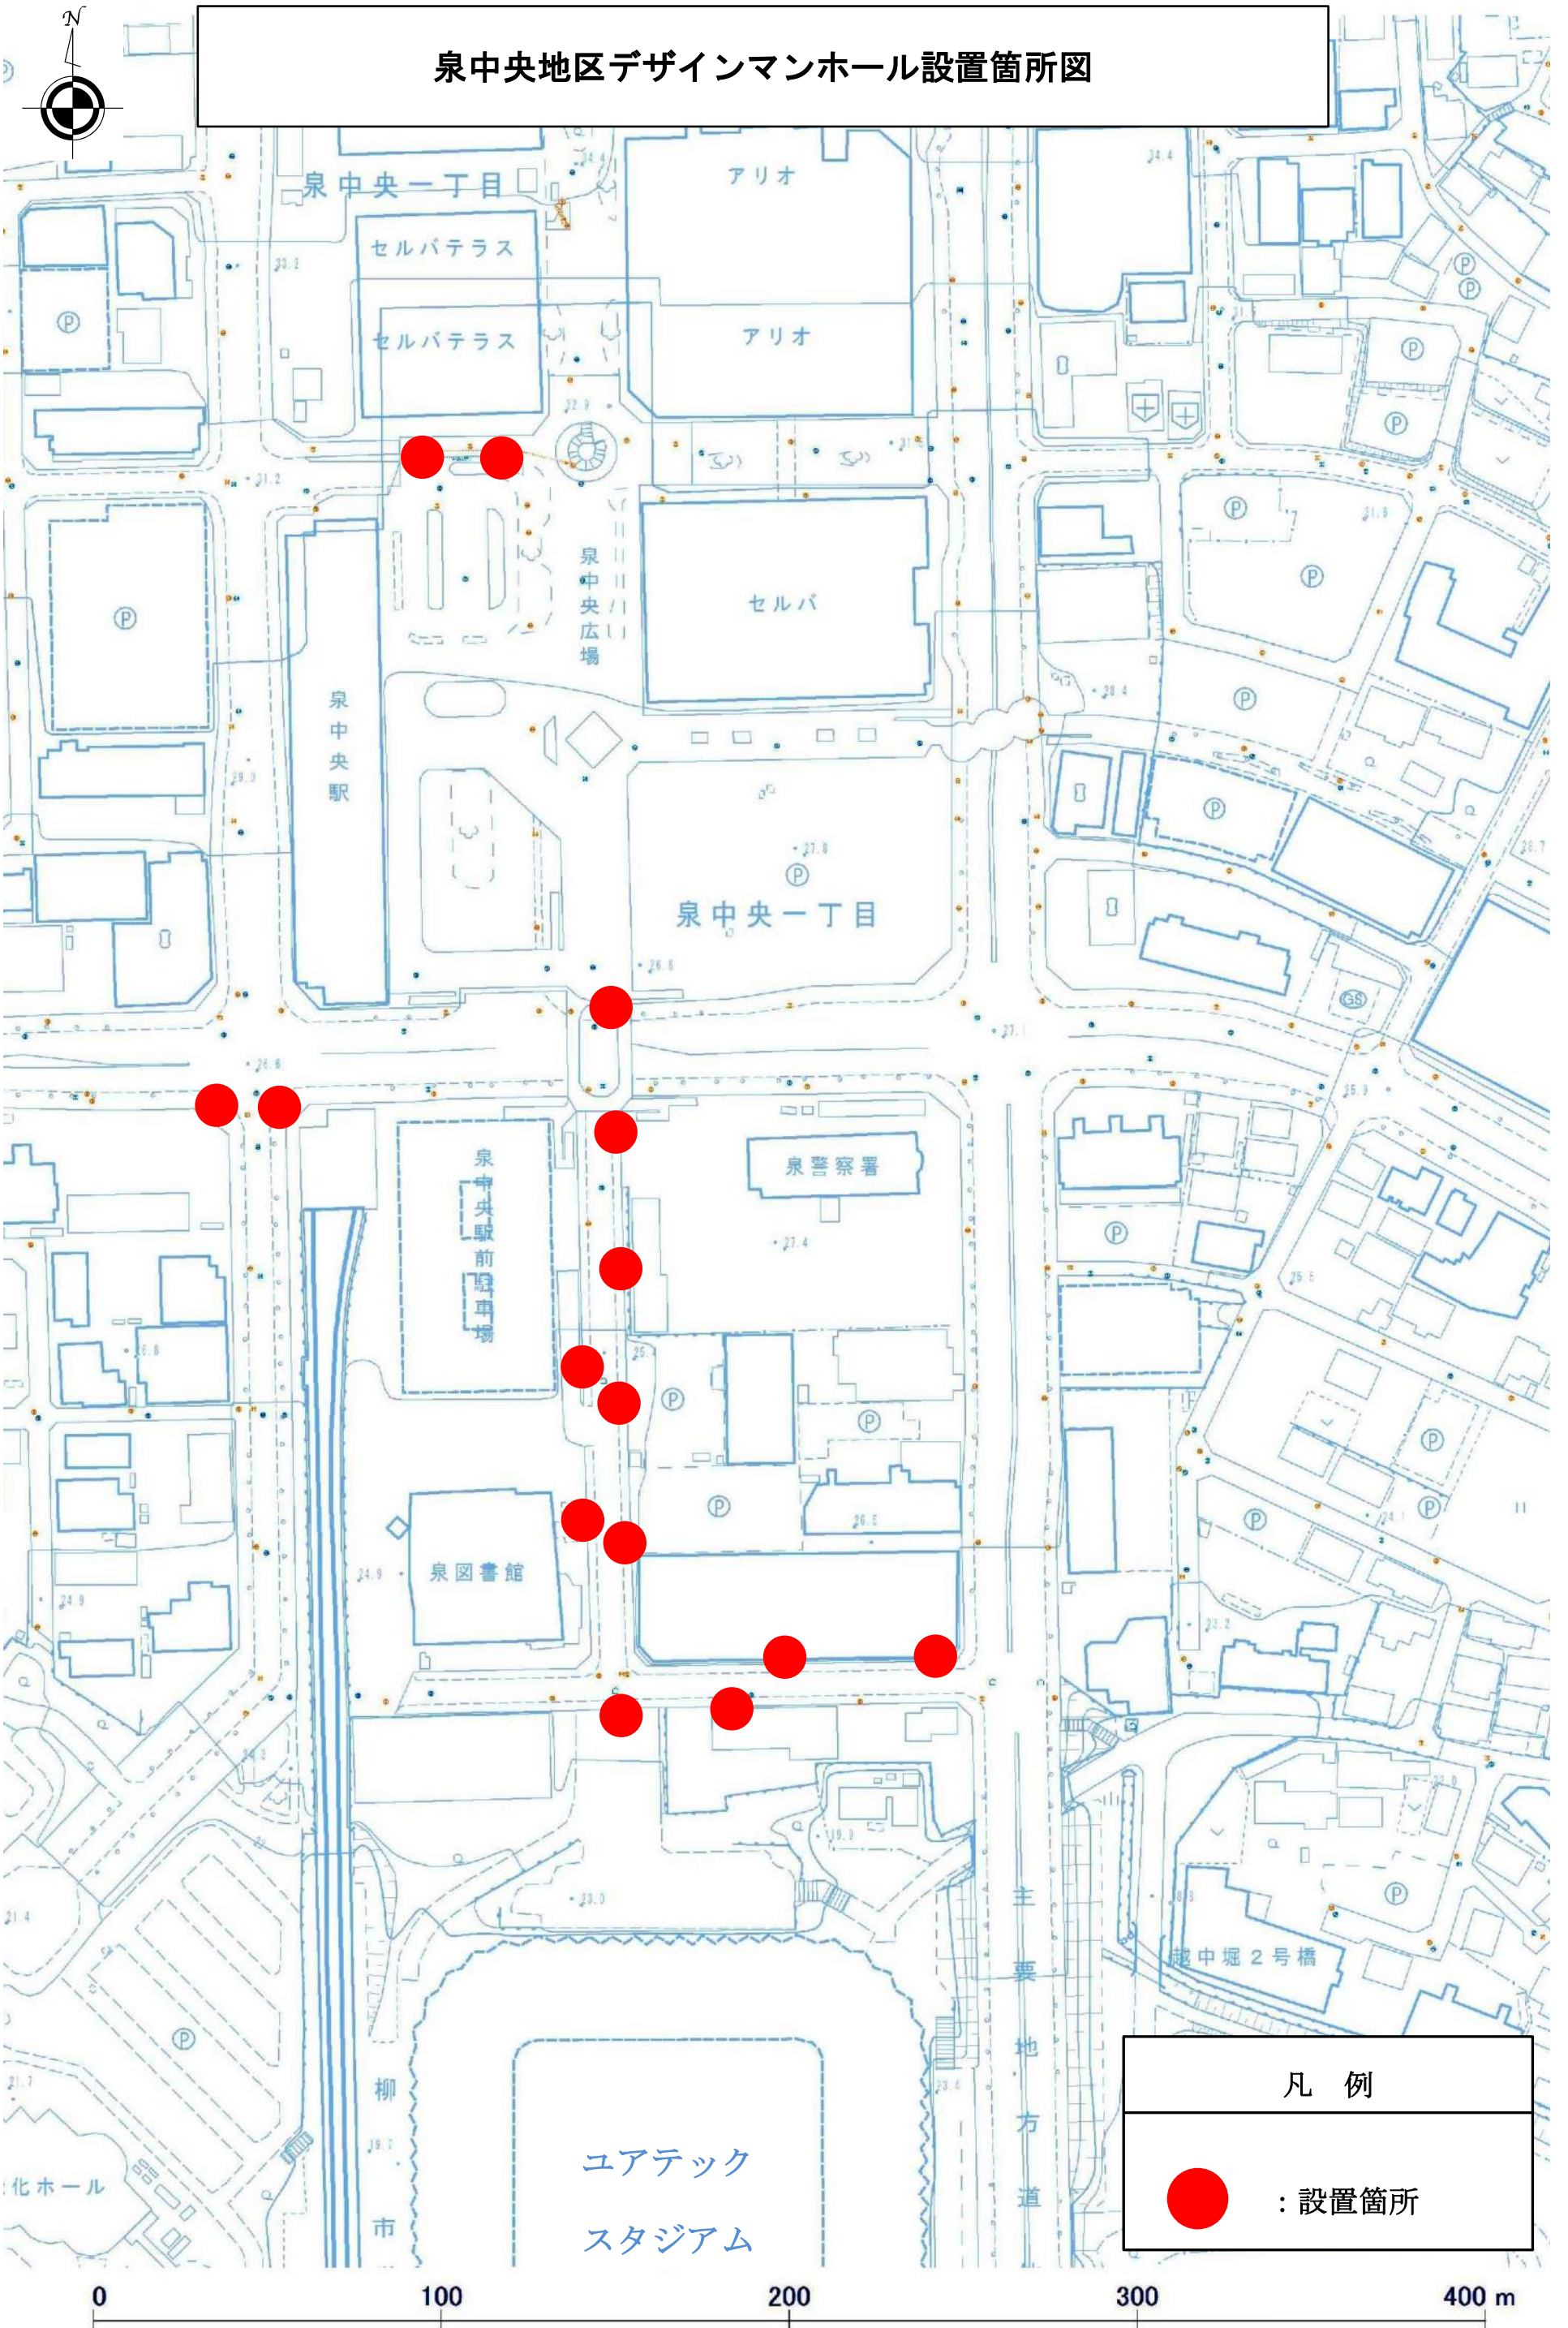

凡例

● : 設置箇所

0 100 200 300 400 m