

定禅寺通緑地再整備工事その1（緑道工事）及び定禅寺通線再整備工事その1（道路工事） （工事のお知らせ）

地域の皆様には、日頃より公共事業へのご理解、ご協力を頂き心より感謝申し上げます。
この度、定禅寺通エリアの活性化に向けて、公共空間を活用した賑わいや交流の創出など、官民連携によるエリアの活性化の取り組みの促進を目的とした定禅寺通の再整備を実施します。

1. 再整備の目的

今回の再整備工事では、本市のシンボルであるケヤキ並木を継承しながら、①人々が安全・快適に通行・滞在することができる「ひと中心の空間」の形成を進めるとともに、②利活用しやすい広い空間と設備を整え、多様なアクティビティが生まれ、交流や賑わいの創出につながるような環境づくりを行うことを目的とし、定禅寺通緑地（中央緑道）と市道定禅寺通線を再整備するものです。
2. 工事の内容

緑道工事

発注者

担 当

受注者

現場代理人

施工範囲

整備内容

仙台市建設局公園整備課

佐々木、若生（022-214-5258）

株式会社橋本店

野内（080-2846-7282）

東一番丁交差点から晩翠通交差点までの中央緑道内 ※一部車道の横断及び歩道内工事有り

①園路舗装工 ②雨水、汚水排水設備工 ③給水設備工 ④電気設備工（各種照明、外部コンセント等） ⑤施設整備工（ベンチ・ステージ等）

道路工事

発注者

担 当

受注者

現場代理人

施工範囲

整備内容

仙台市建設局北道路建設課

坂、渋谷、村山（122-214-6154）

フジタ道路株式会社東北支店

先崎（080-1940-7702）

国分町交差点から晩翠通交差点までの北側の車道及び歩道、東一番丁通交差点から国分町通交差点までの南側の車道及び歩道

①道路舗装工 ②雨水、汚水排水設備工 ③給水設備工 ④電気設備工（各種照明、外部コンセント等） ⑤施設整備工（ツリーサークルベンチ等）

3. 工事の時期

緑道工事

現場測量

令和7年3月初旬頃

施工時期

緑道R6～①（一番町前） 令和7年3月から8月まで（予定）

緑道R6～②（宮城県民会館前） 令和7年6月から12月まで（予定）

※工事期間中は、緑道内の通行が出来ませんので、ご注意ください。

道路工事

現場測量

令和7年3月中旬頃

施工時期

道路R6～①（宮城県民会館前） 令和7年5月から9月まで（予定）

道路R6～②（三越前） 令和7年8月から令和8年1月まで（予定）

道路R6～③（稻荷小路前） 令和7年8月から令和8年1月まで（予定）



工事位置図

凡例

 - 令和6年度～
 - 令和7年度～
 - 令和8年度～
 - 令和9年度～

※その他、工事に関してお気づきの点がございましたら、お手数ですが上記連絡先までご一報くださいますようお願いいたします。
※令和7年度以降に発注する工事の工程は発注後、受注者が決まり次第お知らせいたします。

4. 交通規制のイメージ

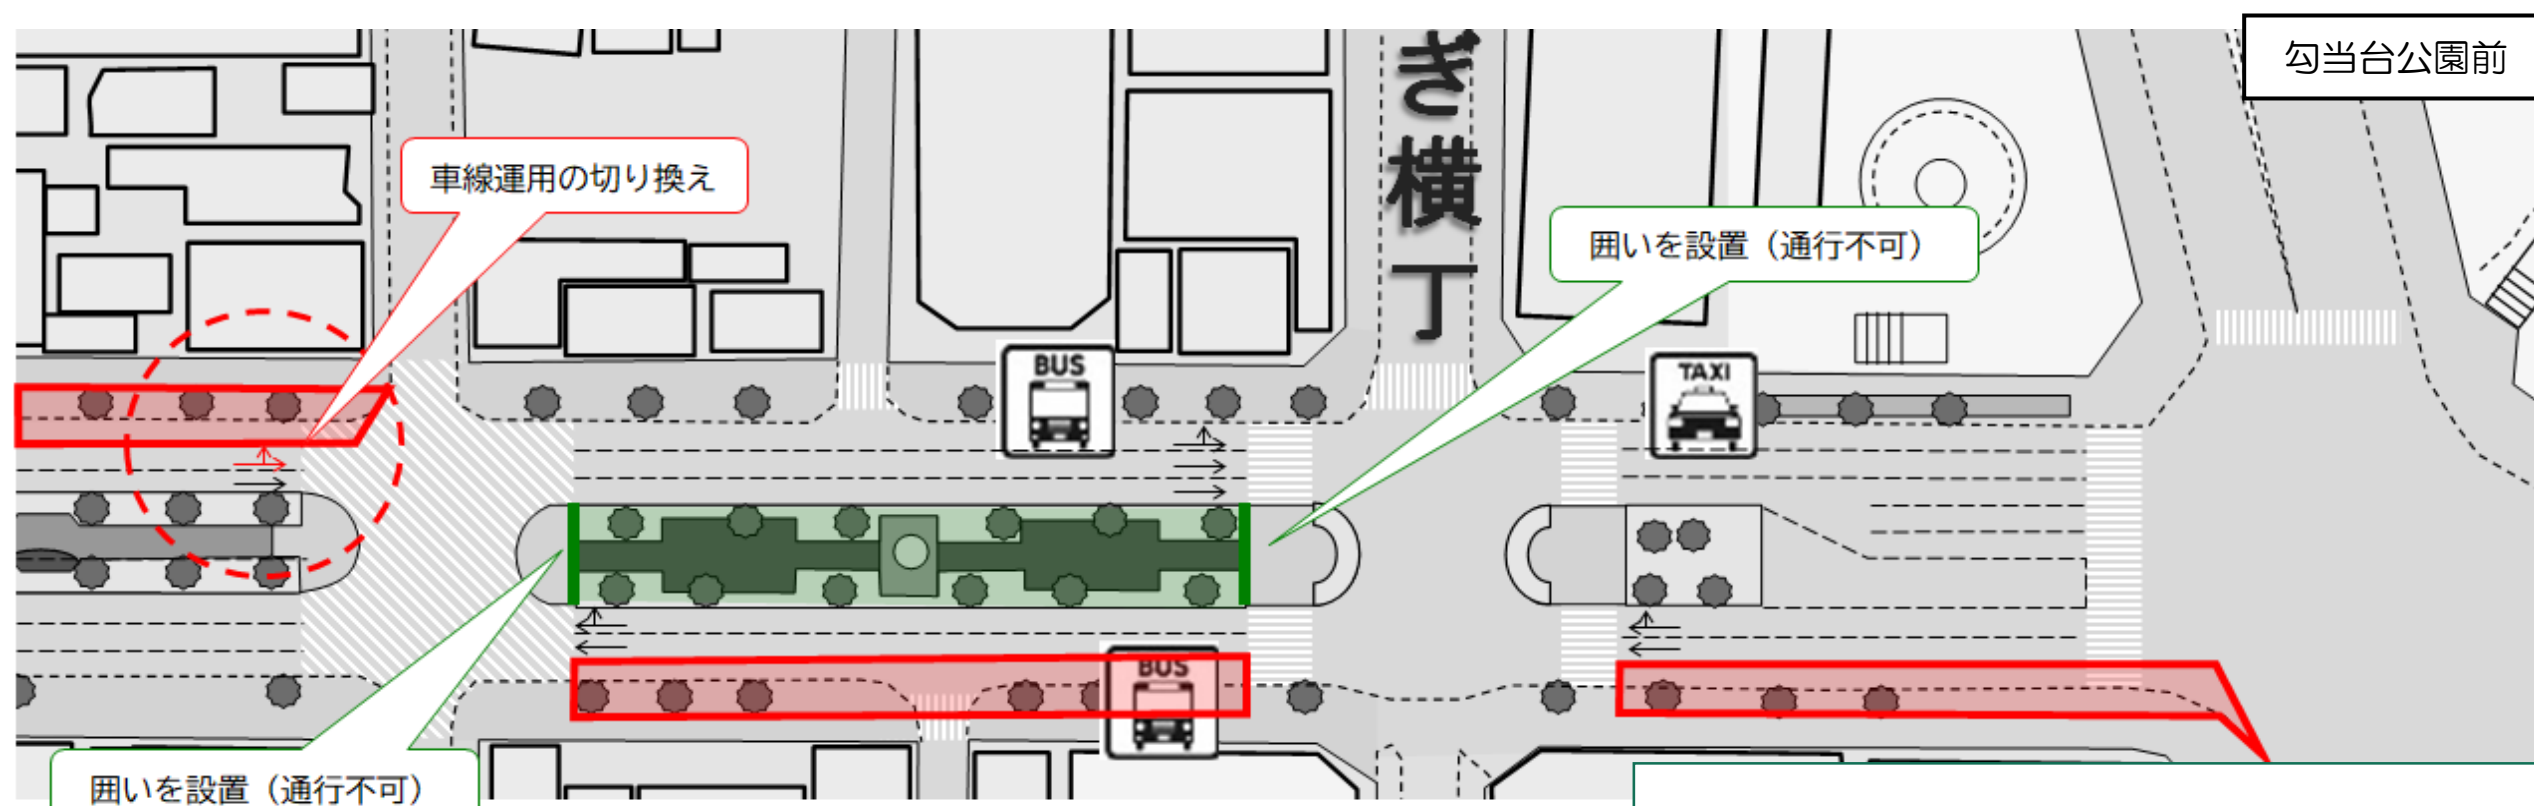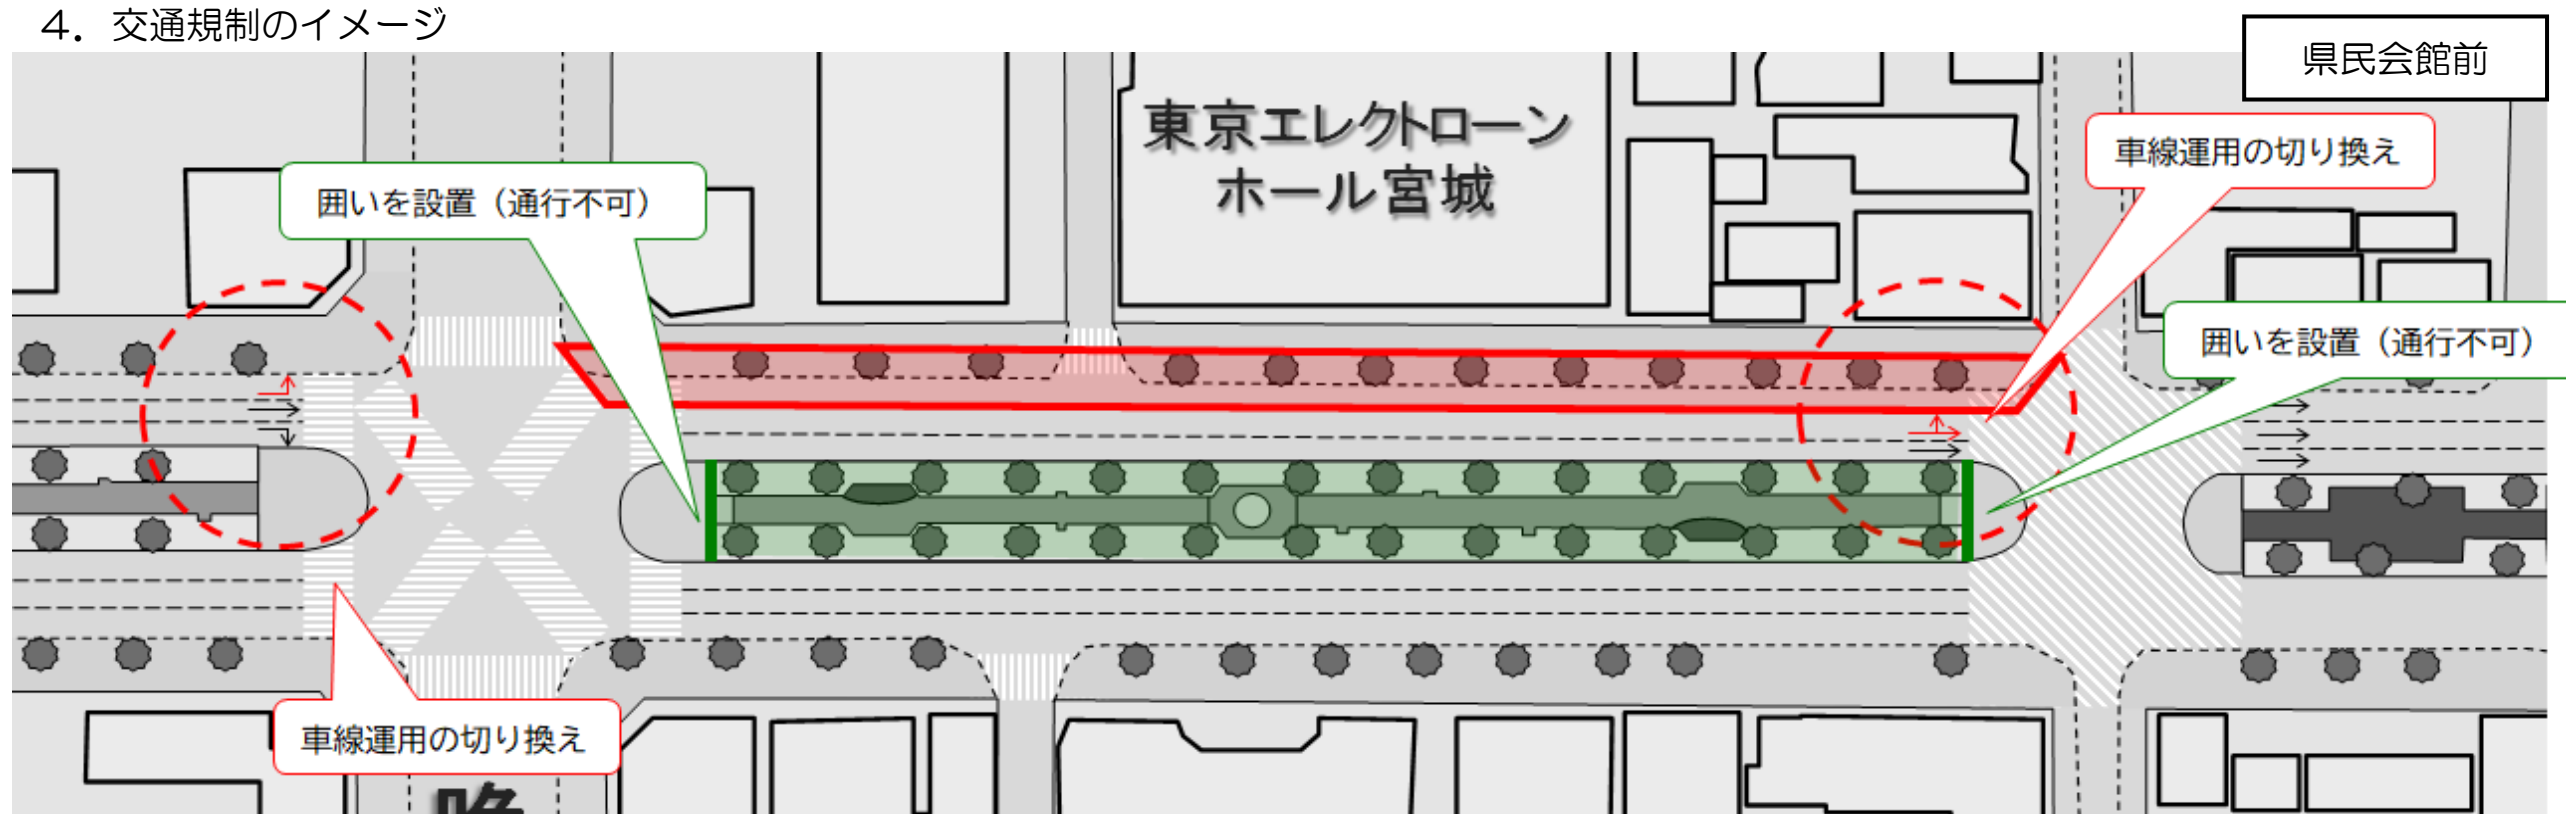

— 車道及び歩道の交通規制（バリケード等）

— 緑道の囲い（バリケード等）

■ ■ 施工範囲（道路：赤 緑道：緑）

※歩道の沿道建物側を施工する際は、適宜交通規制を切り替えて施工します。
※車道舗装は夜間施工を想定しております。