



別 図 Ⅰ  
住居表示変更区域図実施前

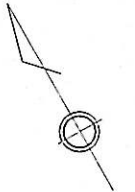

S = 1 : 5,000

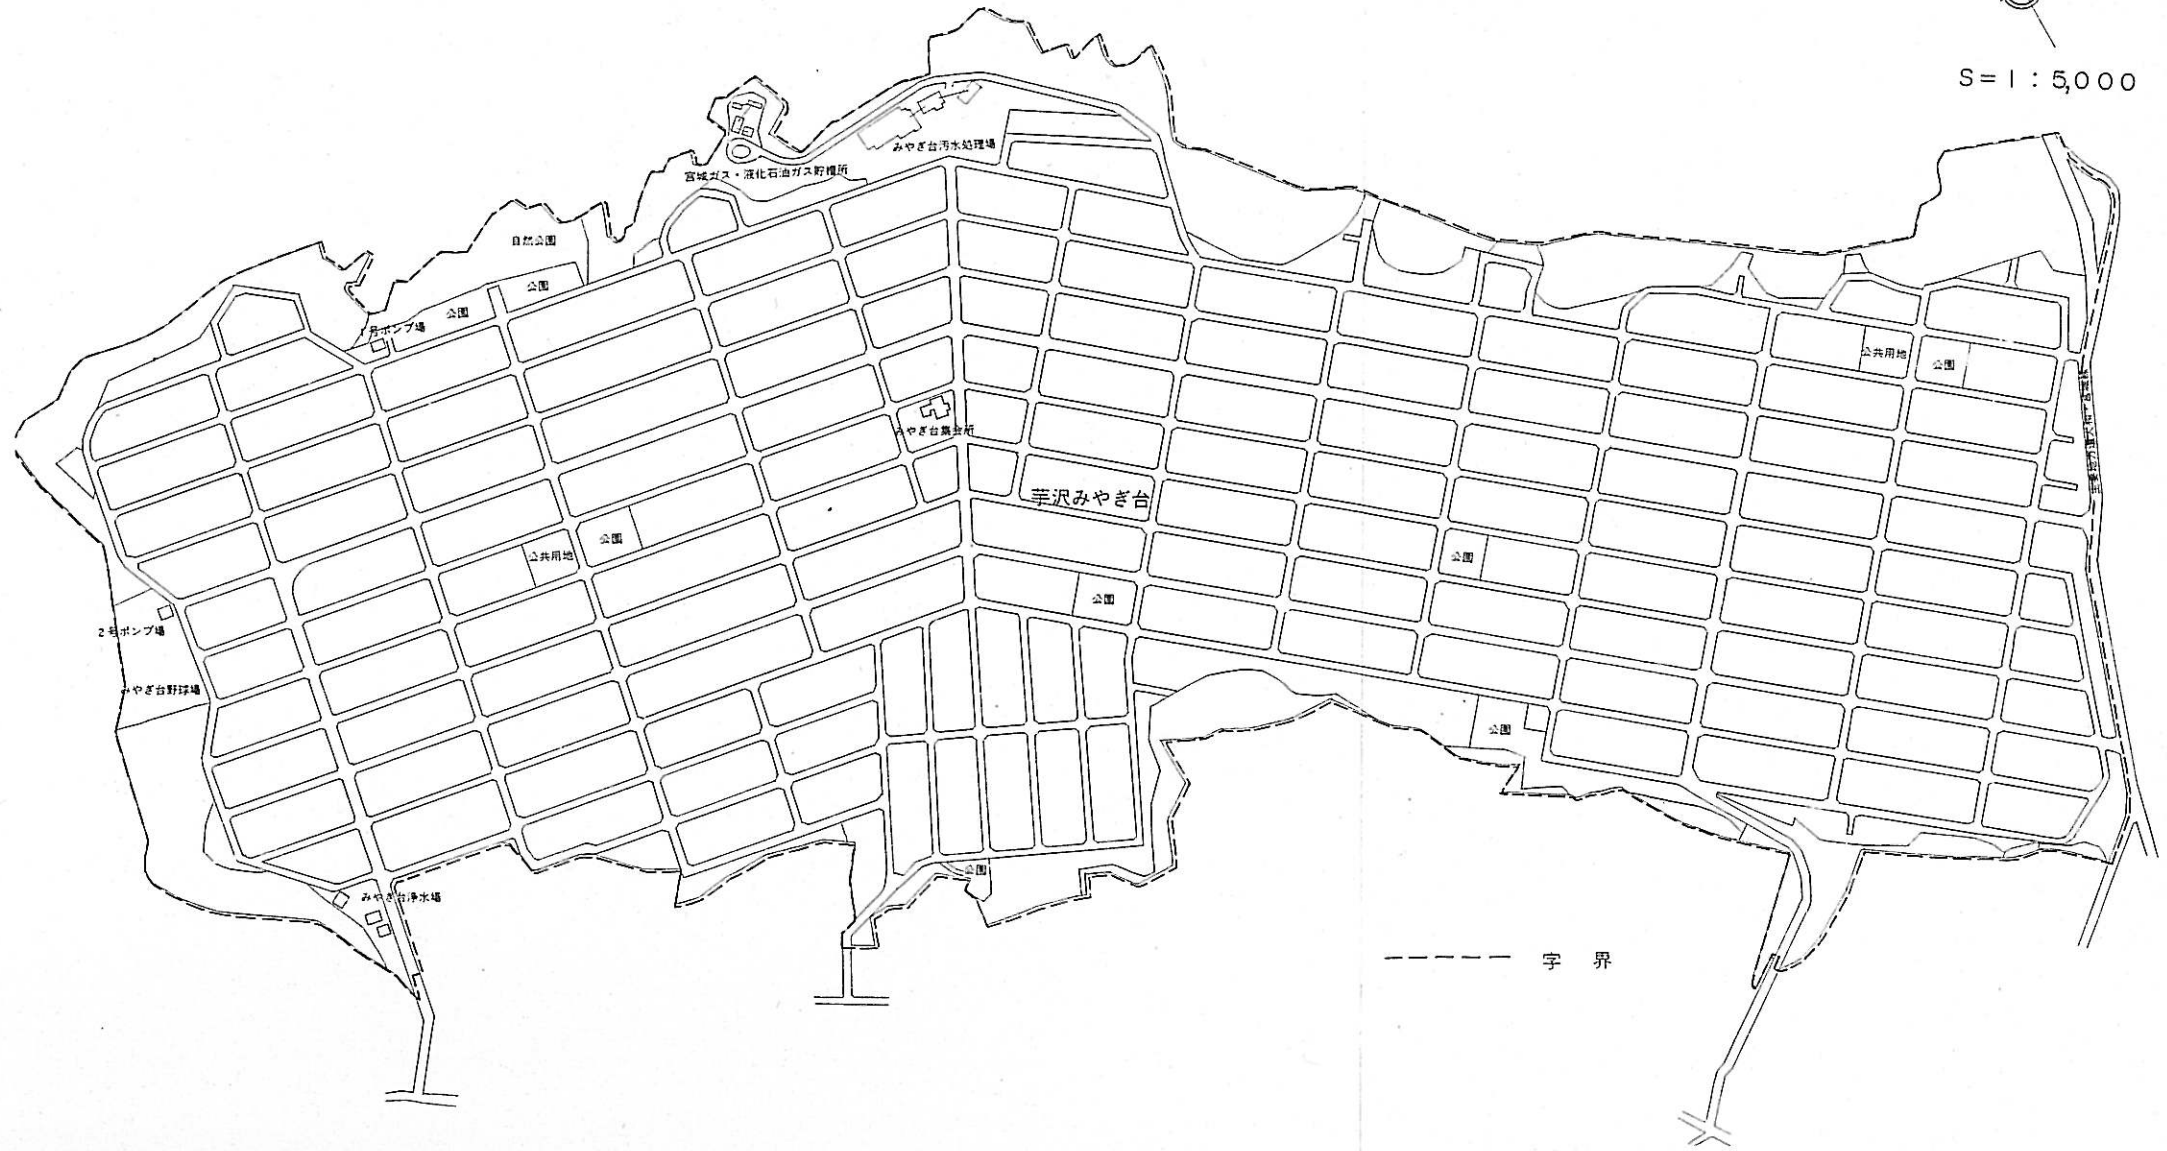

--- 字 界

別 図 2  
住居表示変更区域図実施後

S = 1 : 5,000

