

この工事よりは、仙台市のホームページをご覧ください。

「くらしの情報」 → 「住みよい街に交通・道路」 → 道路 → 道路工事などのお知らせ → 工事のお知らせ(若林区、太白区、東部復興道路)



◆市道大野田一丁目1号線(郡山折立線(大野田工区)代替路整備)の工事を実施します◆


【概要】

「都市計画道路 郡山折立線(大野田工区)」の整備に伴い中央分離帯を設置します。それにより、南北からの郡山折立線への流入車両右左折(直進)が制限されますが、大野田一丁目1号線を利用した迂回には位置図に示したような問題があるため、「既存道路の安全対策」の工事を実施します。

【位置図】

・富沢方面へ最大 220m の迂回が生じるとともに、抜け道となる可能性があるため、交通量の増加が想定される。
・大野田小学校の通学路である。
・幅員が狭く、歩行空間が無い。

・富沢方面へ最大 310m の迂回が生じるとともに、交通量の増加が想定される。
・大野田小学校の通学路である。
・幅員が狭く、歩行空間が無い。

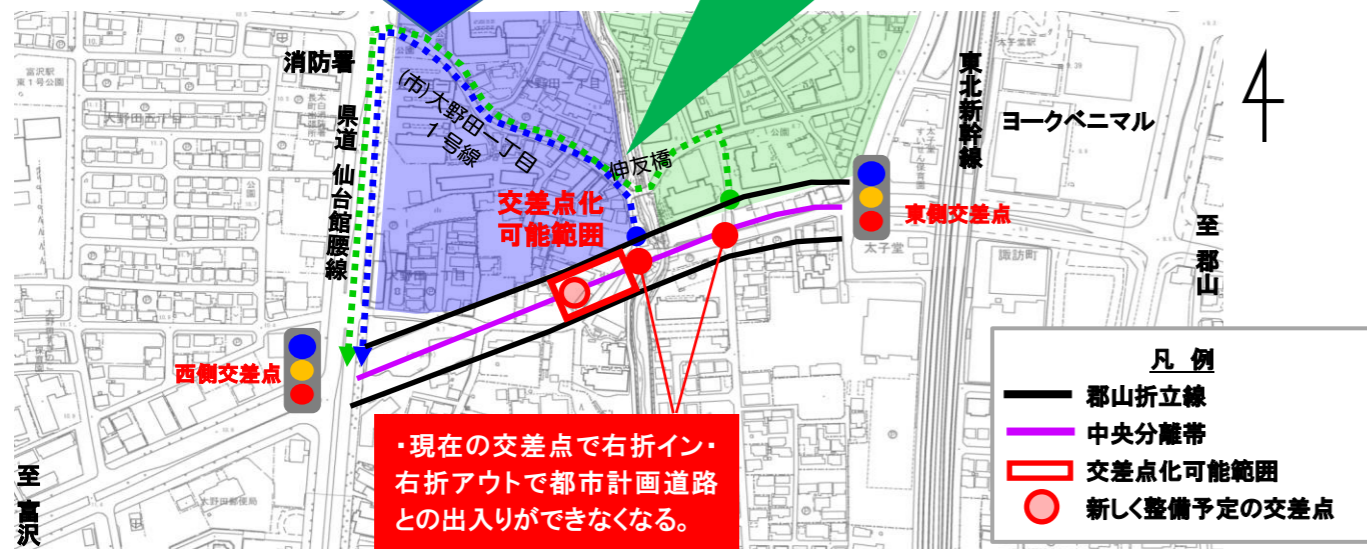

・現在の交差点で右折イン・右折アウトで都市計画道路との出入りができなくなる。

【想定している整備】

下記の課題を踏まえ、整備方針及び整備内容を検討しました。


課題
(1) 歩行空間が無いため、歩行者の安全を確保する。
(2) 抜け道としての利用を抑えるとともに、車両の速度を抑える。
(3) 車同士のすれ違いをし易くする。

整備方針
通過車両を呼び込まないとともに、歩行者及び利用する車の安全性を高める。
整備内容
(1) 歩行空間を現在の道路内の北側に設ける。
(2) 車道幅員を広げ過ぎない。(拡幅などは実施せず、狭い箇所はそのまま活用する。)
(3) 仙台市有地を活用し、すれ違いスペースを整備する。

【工事概要】

- ・工事件名: (市)大野田一丁目1号線 歩道整備工事
 - ・作業内容: 歩道の整備(アスファルト舗装), 歩行空間の明示(区画線設置)など
 - ・日 程: 令和5年1月中旬~令和5年3月下旬(予定)
 - ・作業時間: 8時00分 ~ 17時00分(昼間作業) ※作業状況等により変更となる場合がございます。
 - ・交通規制: 施工や工事車両等の出入りのため、片側交互通行等の交通規制を実施する場合がございます。
 - ・工事会社: 仙塩道路興業 株式会社
- 作業時の騒音や交通規制により周辺にお住いの方にはご迷惑をおかけしますが、ご理解・ご協力お願いいたします。

【整備イメージ】

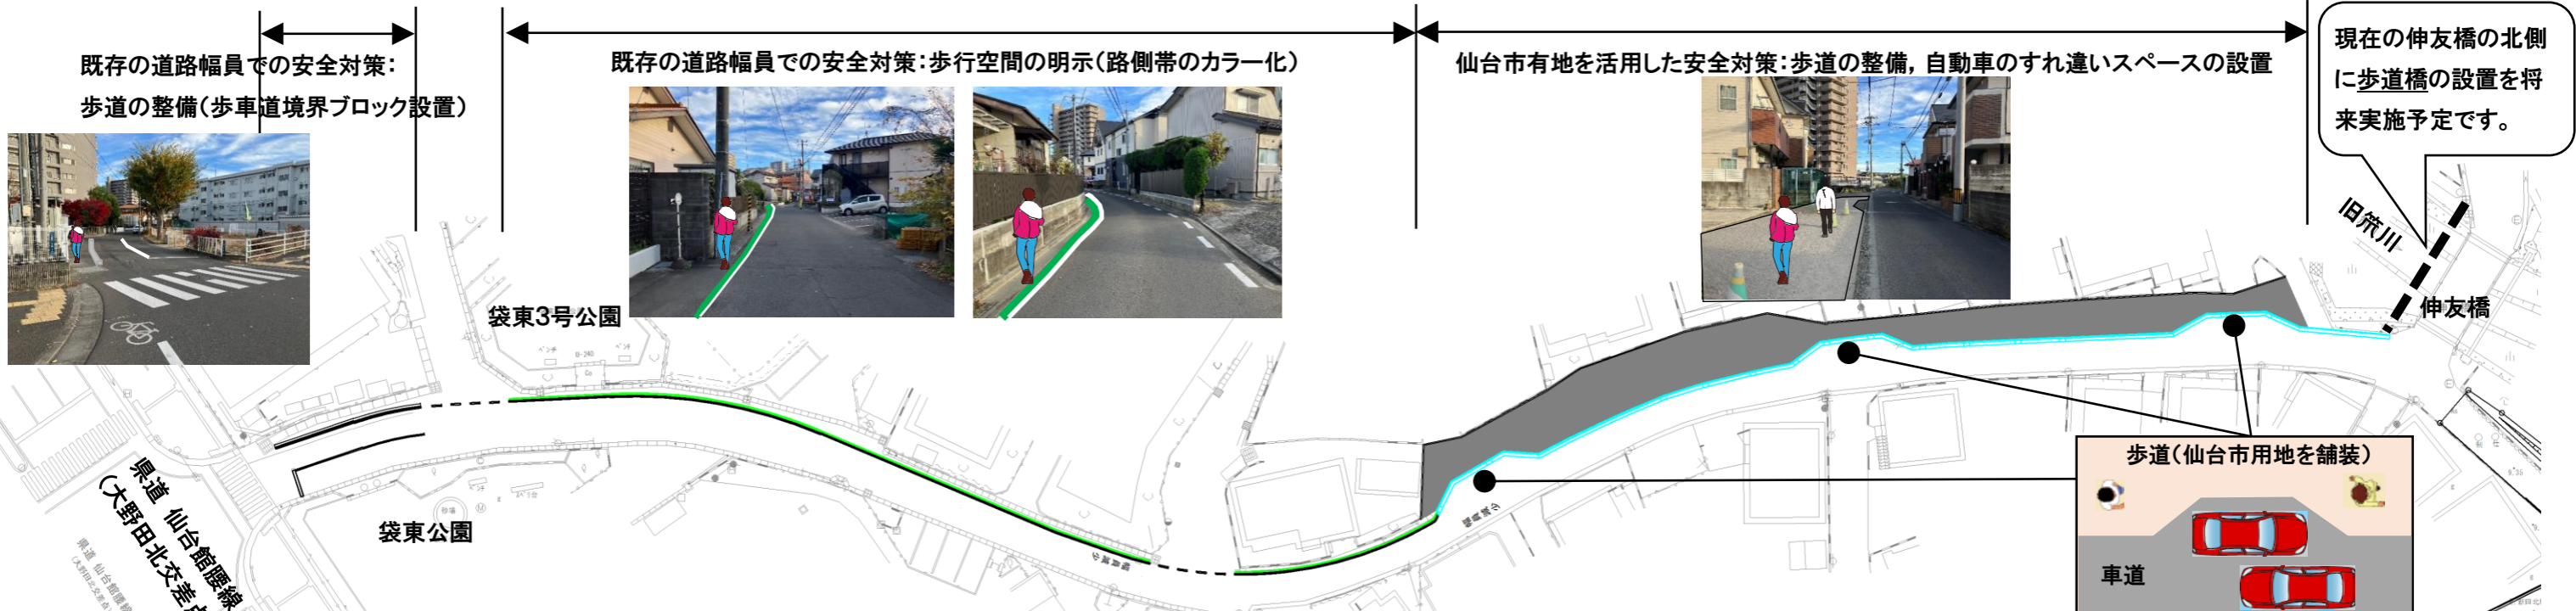

●お問い合わせ先

- ・道路事業、代替路整備に関して: 仙台市 建設局道路部 南道路建設課 道路第二係 松田, 篤 (☎022-214-8409)
- ・市道 大野田一丁目1号線の工事に関して: 仙塩道路興業 株式会社 早坂 (☎022-236-0640)