

都市計画道路 宮沢根白石線（舟丁工区） 工事のお知らせ

作業状況

①コンクリート打設状況

本体の上部コンクリート打設は3月下旬、4月上旬の2回に分けて行う予定です。
(写真は3月13日の底版部打設状況です。)



②全景

現在の全景です。2月から3、4ブロックの施工が始まっております。
七郷堀へ通水を行いながら、施工をしています。




地域の皆様には、日ごろより仙台市の行政運営にご理解、ご協力を頂き心より感謝申し上げます。

宮沢根白石線(舟丁工区)七郷堀水路改築工事は全体工事の折り返しを迎え2月に入り3、4ブロックの施工が始まりました。

3、4ブロックの躯体工事は4月中旬に作業が完了する予定であり、その後、護岸復旧作業を行います。引き続き、重機作業が主体となりますので通行者への安全に配慮し施工を行ってまいります。

工事のお問い合わせ・お気づきの点がございましたらお手数ですが、下記連絡先までご連絡をお願いします。

今後の作業内容

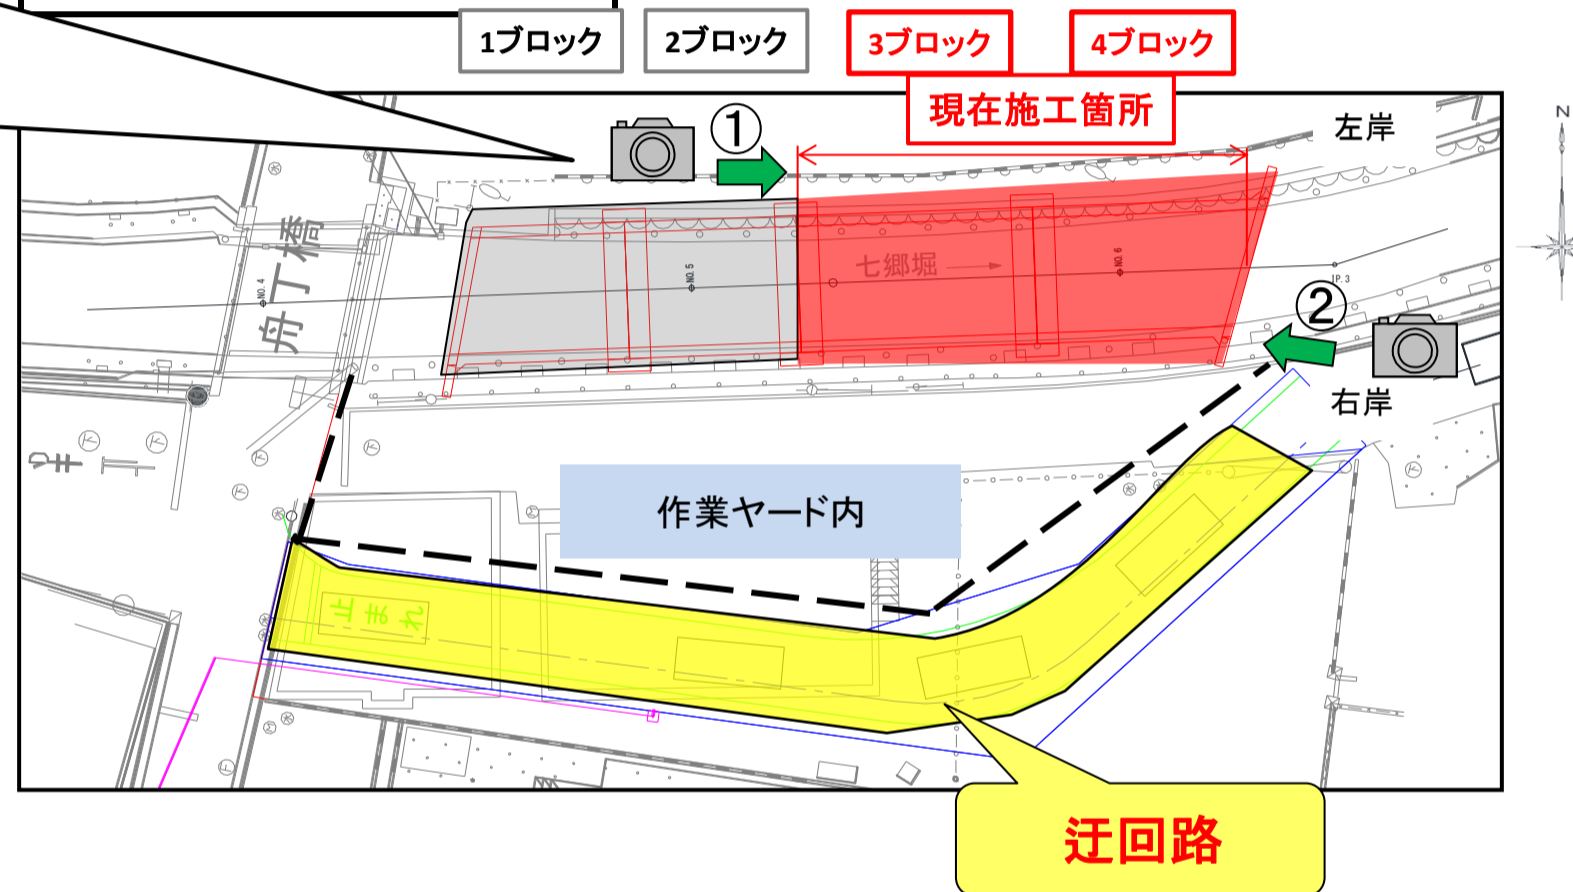

工程表

工種・内容	12月	1月	2月	3月	4月	5月	備考
カルバート工 土工			1~2ブロック埋戻 3~4ブロック掘削		3~4ブロック埋戻		
カルバート工 本体	1~2ブロック		3~4ブロック				工事完了
構造物撤去・復旧工・片付け							

お問い合わせ先

発注者 仙台市建設局南道路建設課
道路第一係
担当 齊藤龍也 成田幸久
電話番号 022-214-8378

受注者 サイト工業株式会社
担当 高橋誠
電話番号 022-355-8123