
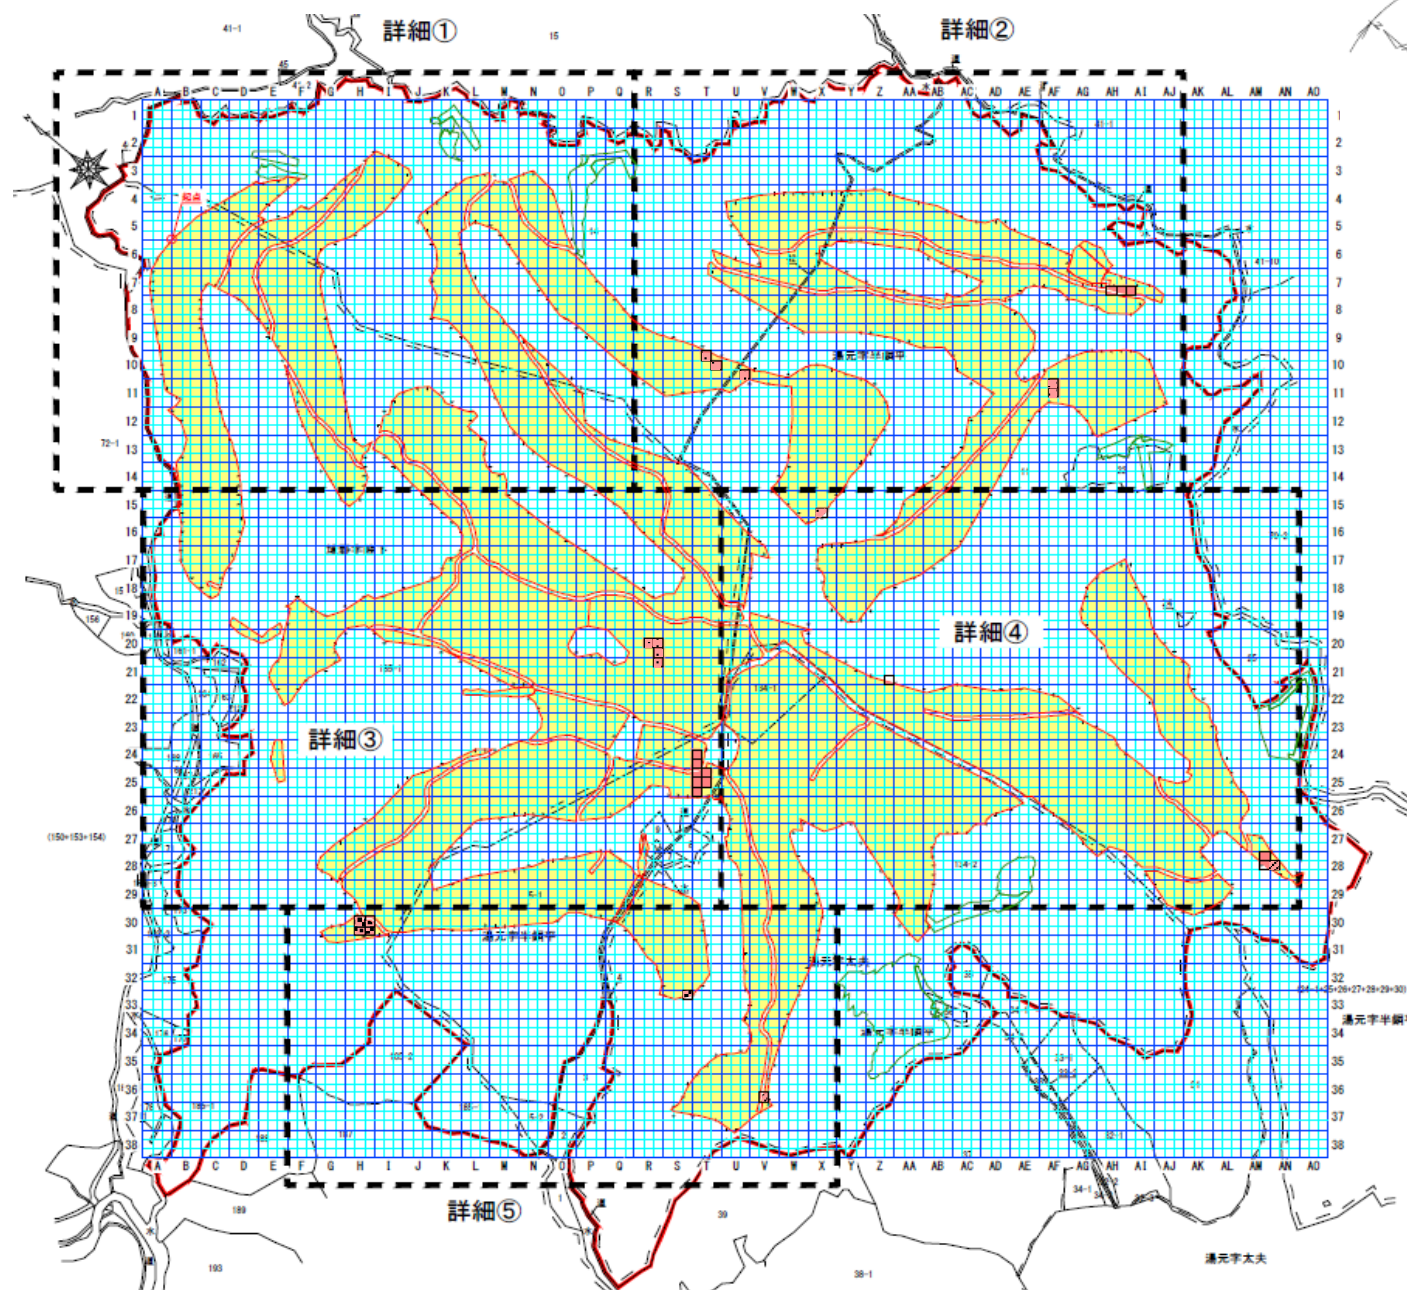


【別図】

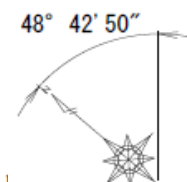

凡例

- 調査対象地境界線
- 調査対象範囲
- 30m格子線
- 単位区画線
- 区画統合
- 形質変更時要届出区域 (形-54)
- 形質変更時要届出区域 (形-55)
- 形質変更時要届出区域 (形-56)
- 形質変更時要届出区域 (形-62)
- 字界線
- 地番境界線
- 1-1 地番

起点

起点は仙台市太白区秋保町境野字峠下185番1のうち、事業計画にかかわる改変地の最北端とする。


格子の回転角度

48度42分50秒

格子の回転角度は、起点を通り東西方向及び南北方向に引いた線並びにこれらと並行して10m間隔で引いた線により構成されている格子を、起点を支点として右回りに回転させた角度を示す。

30m		
10m		
1	2	3
4	5	6
7	8	9

【別図】 詳細図①

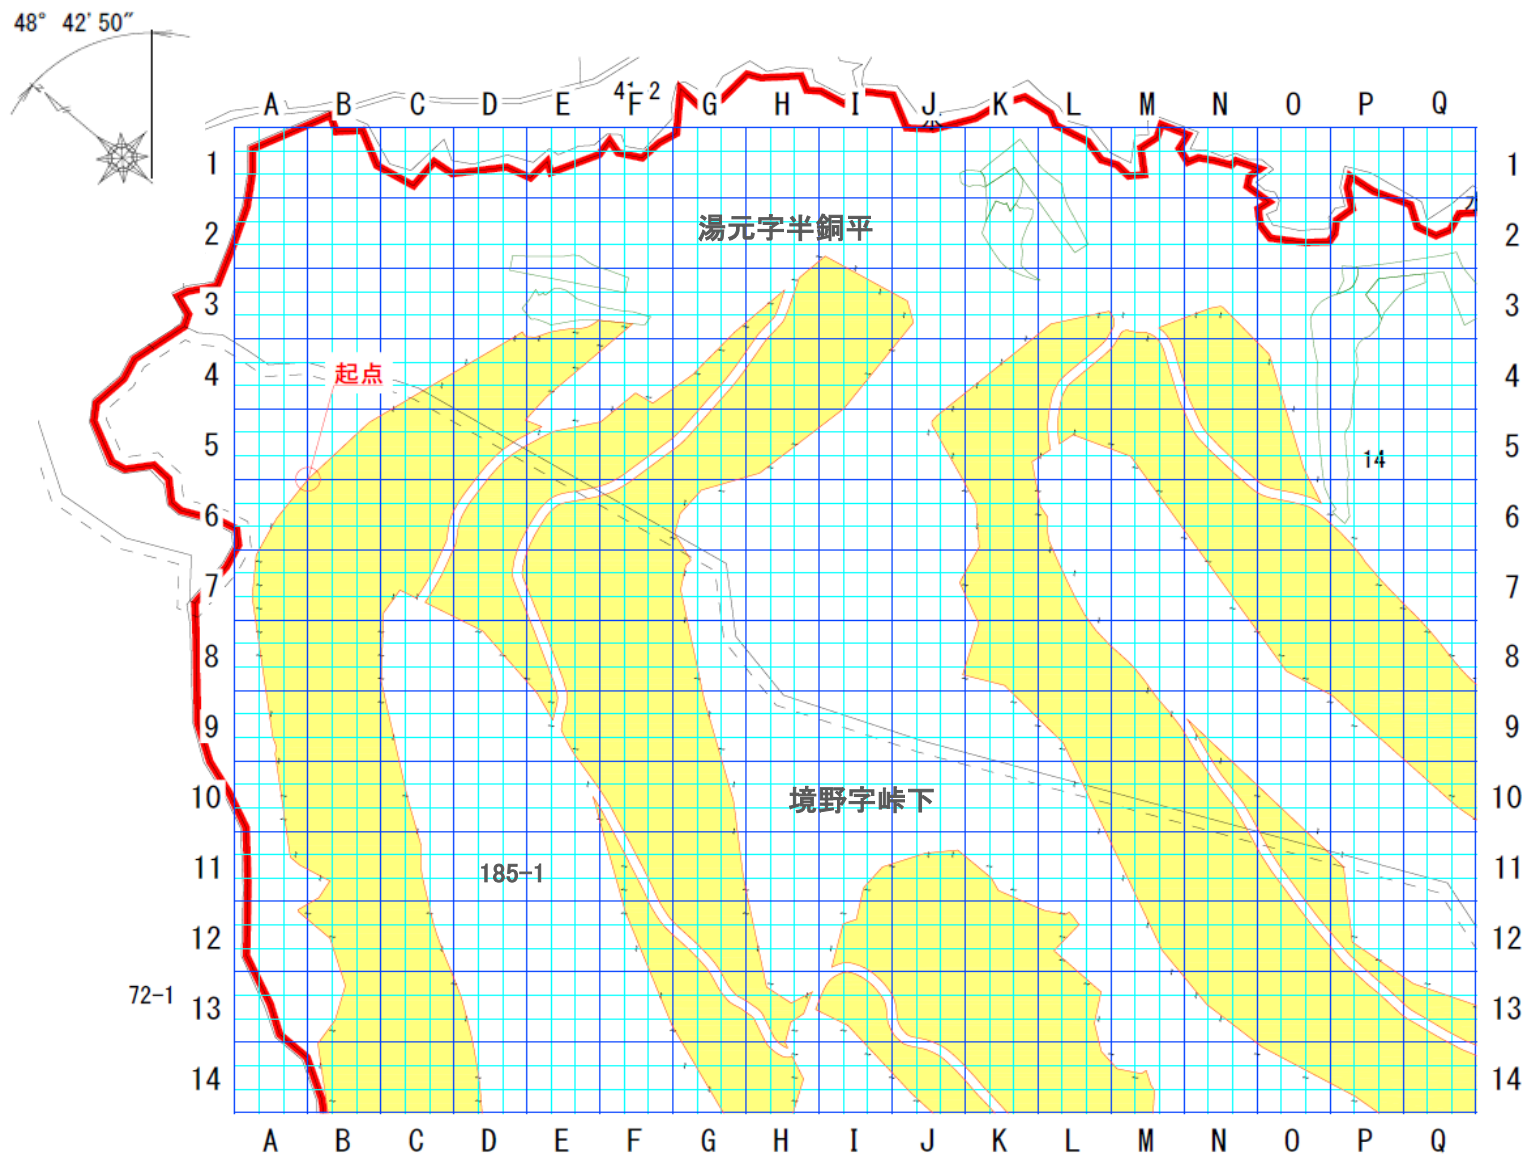

凡例

- 調査対象地境界線
- 調査対象範囲
- 30m格子線
- 単位区画線
- 区画統合
- 形質変更時要届出区域 (形-54)
- 形質変更時要届出区域 (形-55)
- 形質変更時要届出区域 (形-56)
- 形質変更時要届出区域 (形-62)
- 字界線
- 地番境界線
- 1-1 地番


起点

起点は仙台市太白区秋保町境野字峠下185番1のうち、事業計画にかかる改変地の最北端とする。


格子の回転角度

48度42分50秒

格子の回転角度は、起点を通り東西方向及び南北方向に引いた線並びにこれらと並行して10m間隔で引いた線により構成されている格子を、起点を支点として右回りに回転させた角度を示す。

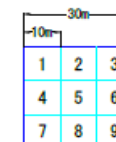

【別図】 詳細図②

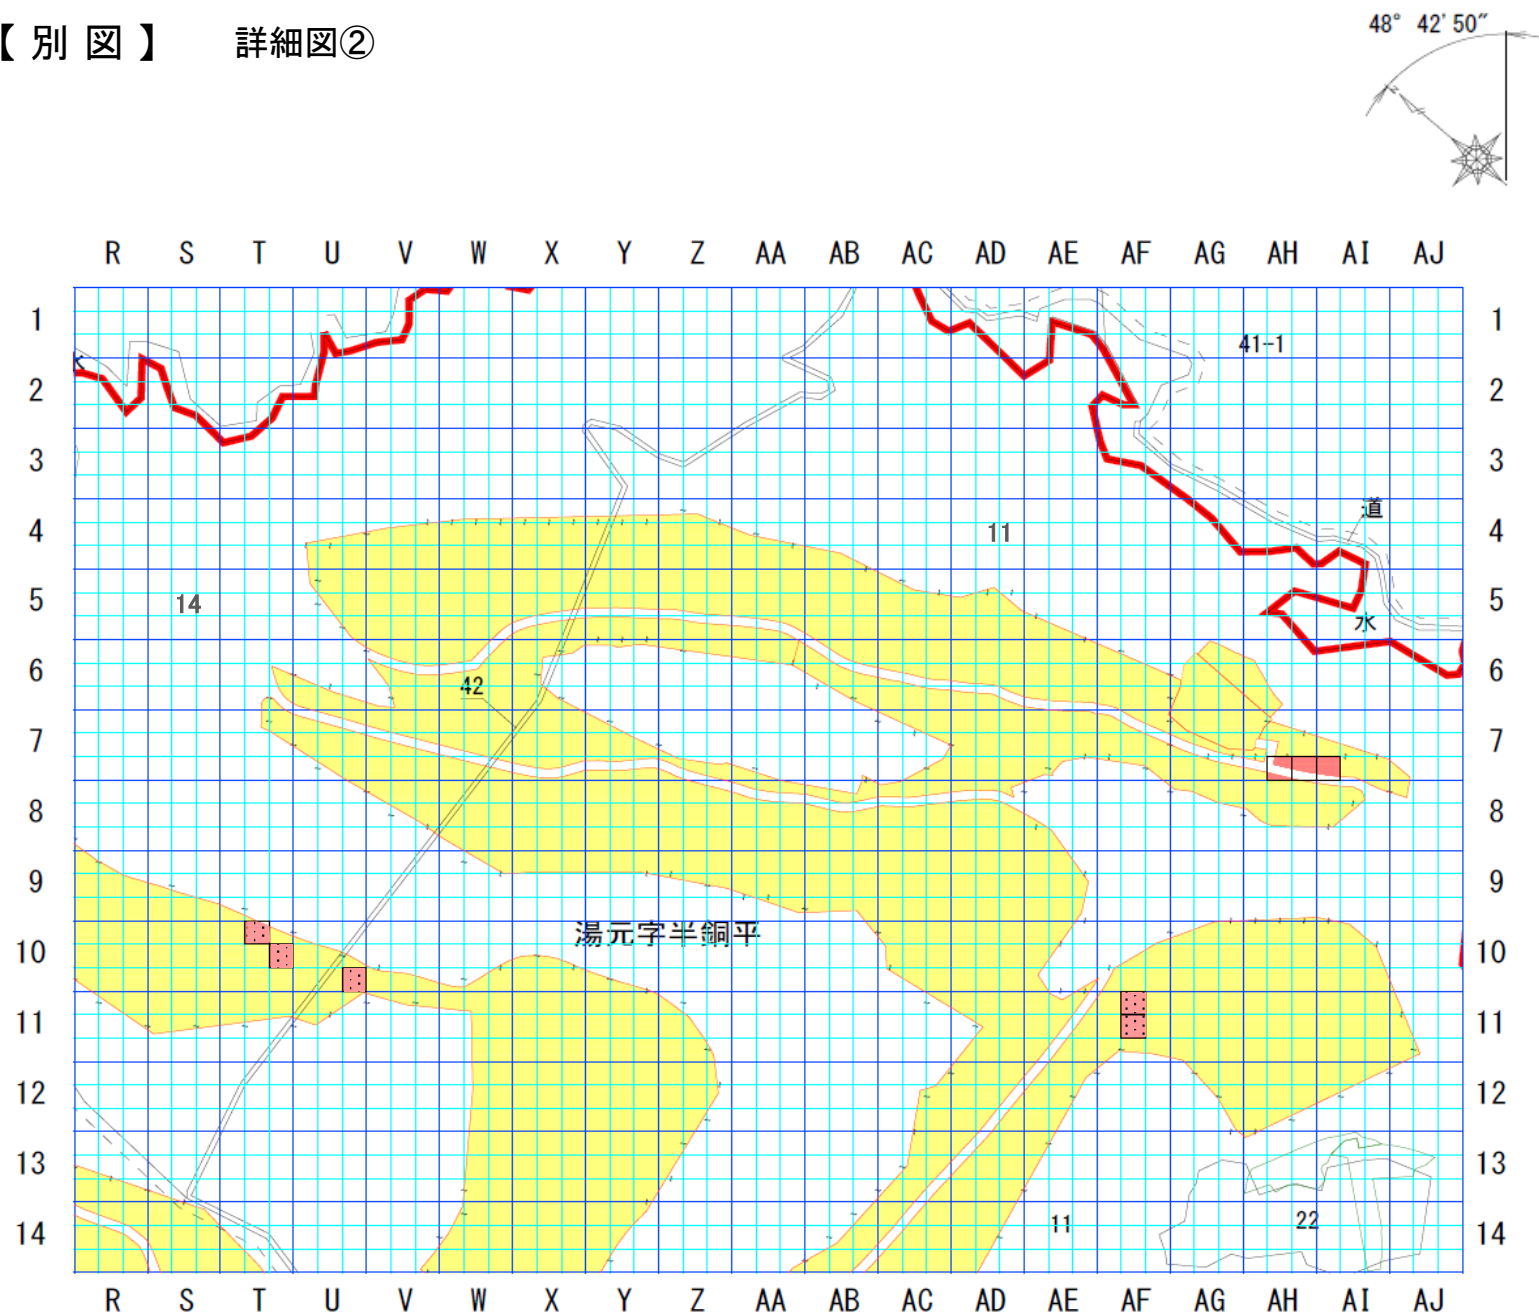

凡例

- 調査対象地境界線
- 調査対象範囲
- 30m格子線
- 単位区画線
- 区画統合
- 形質変更時要届出区域 (形-54)
- 形質変更時要届出区域 (形-55)
- 形質変更時要届出区域 (形-56)
- 形質変更時要届出区域 (形-62)
- 字界線
- 地番境界線
- 1-1 地番

起点


起点は仙台市太白区秋保町境野字峠下185番1のうち、事業計画にかかわる改変地の最北端とする。

格子の回転角度

48度42分50秒
格子の回転角度は、起点を通り東西南方向及び南北方向に引いた線並びにこれらと並行して10m間隔で引いた線により構成されている格子を、起点を支点として右回りに回転させた角度を示す。

30m		
10m		
1	2	3
4	5	6
7	8	9

【別図】 詳細図③

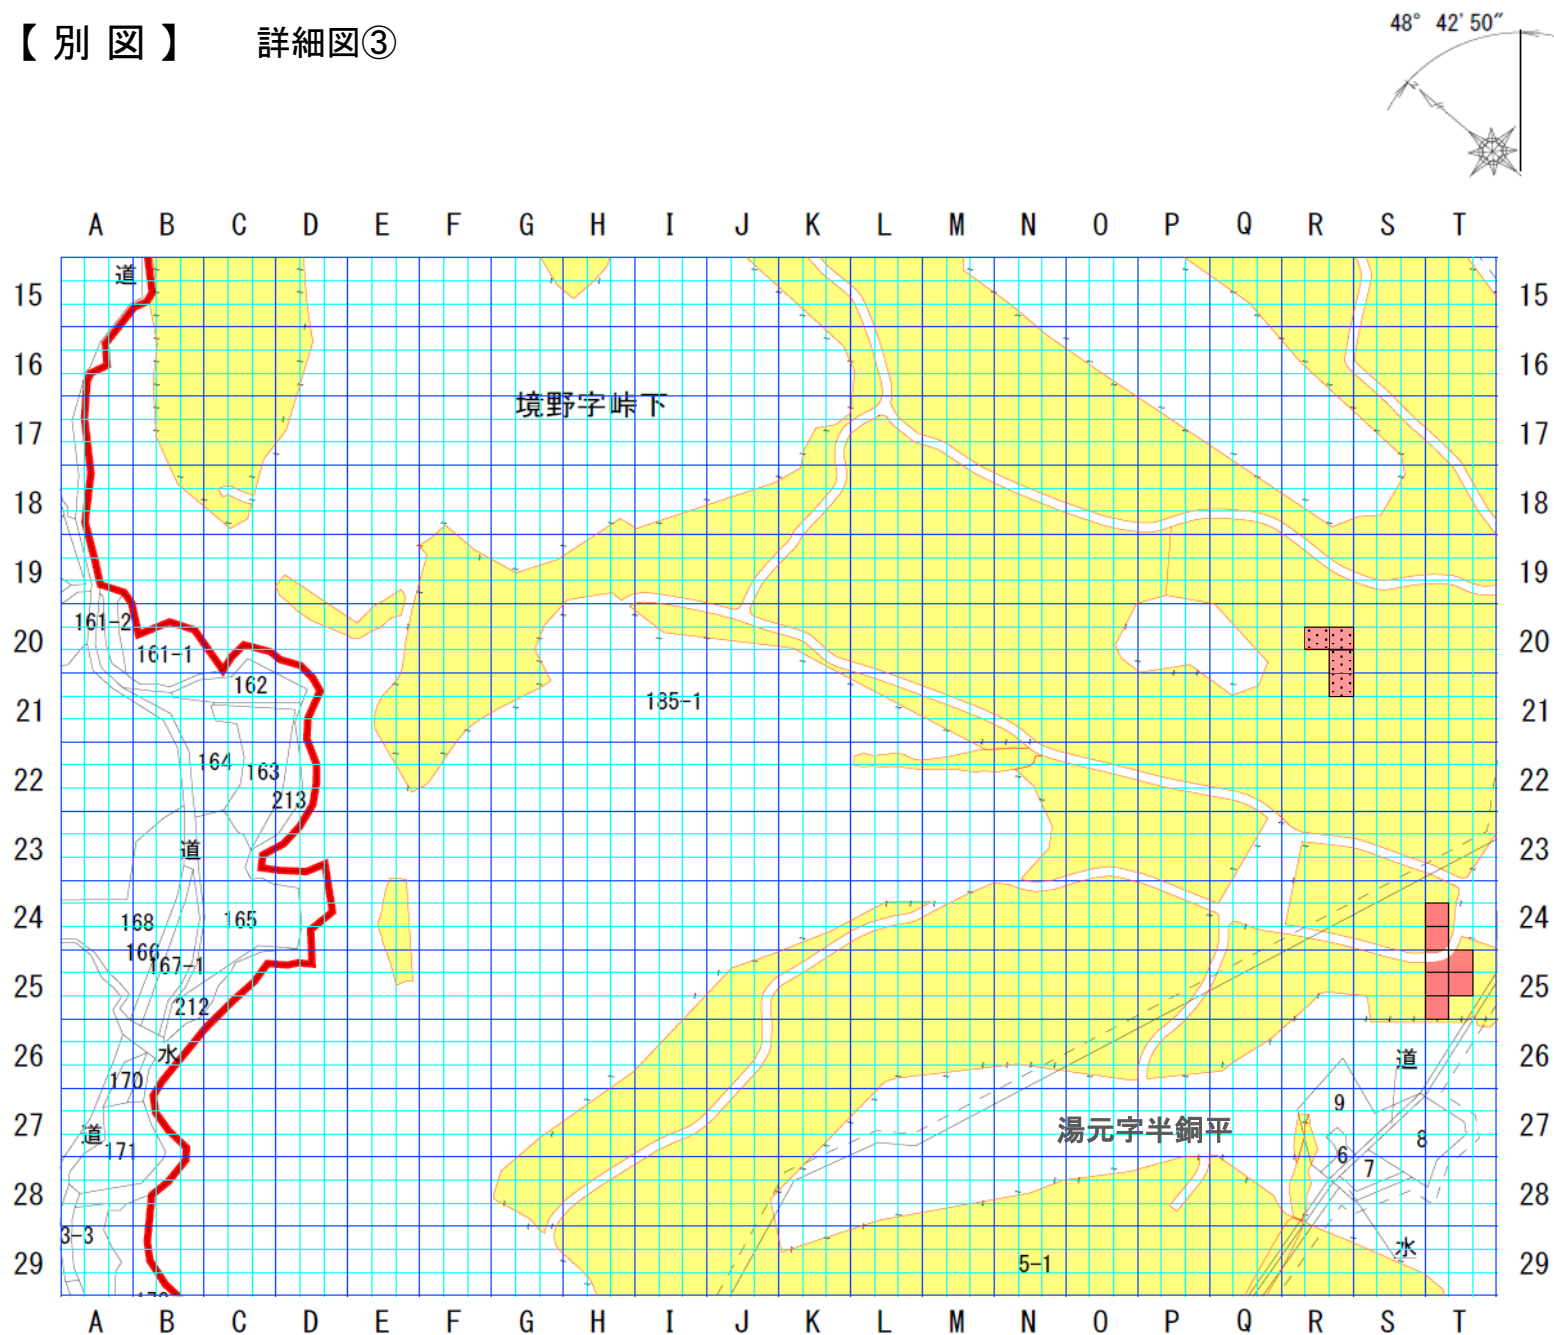

凡例

- 調査対象地境界線
- 調査対象範囲
- 30m格子線
- 単位区画線
- ↔ 区画統合
- 形質変更時要届出区域 (形-54)
- 形質変更時要届出区域 (形-55)
- 形質変更時要届出区域 (形-56)
- 形質変更時要届出区域 (形-62)
- 字界線
- 地番境界線
- 1-1 地番


起点

起点は仙台市太白区秋保町境野字峠下185番1のうち、事業計画にかかわる改変地の最北端とする。





格子の回転角度

48度42分50秒



格子の回転角度は、起点を通り東西方向及び南北方向に引いた線並びにこれらと並行して10m間隔で引いた線により構成されている格子を、起点を支点として右回りに回転させた角度を示す。

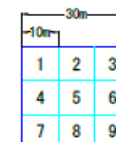

【別図】 詳細図④

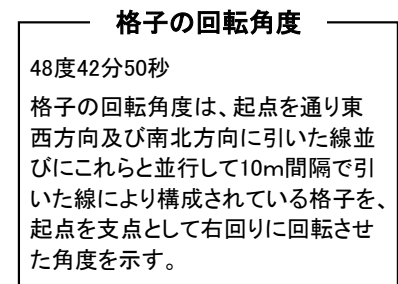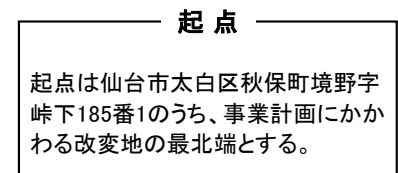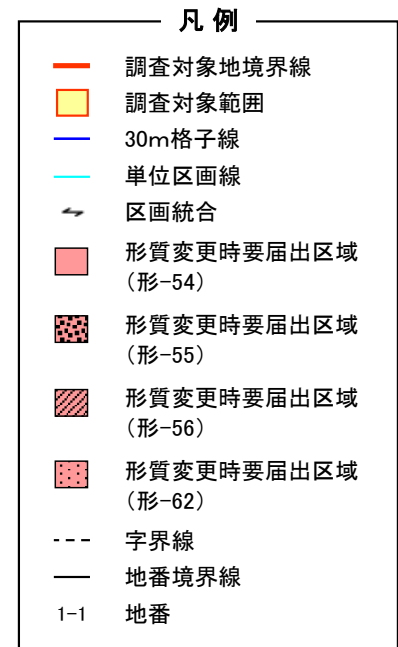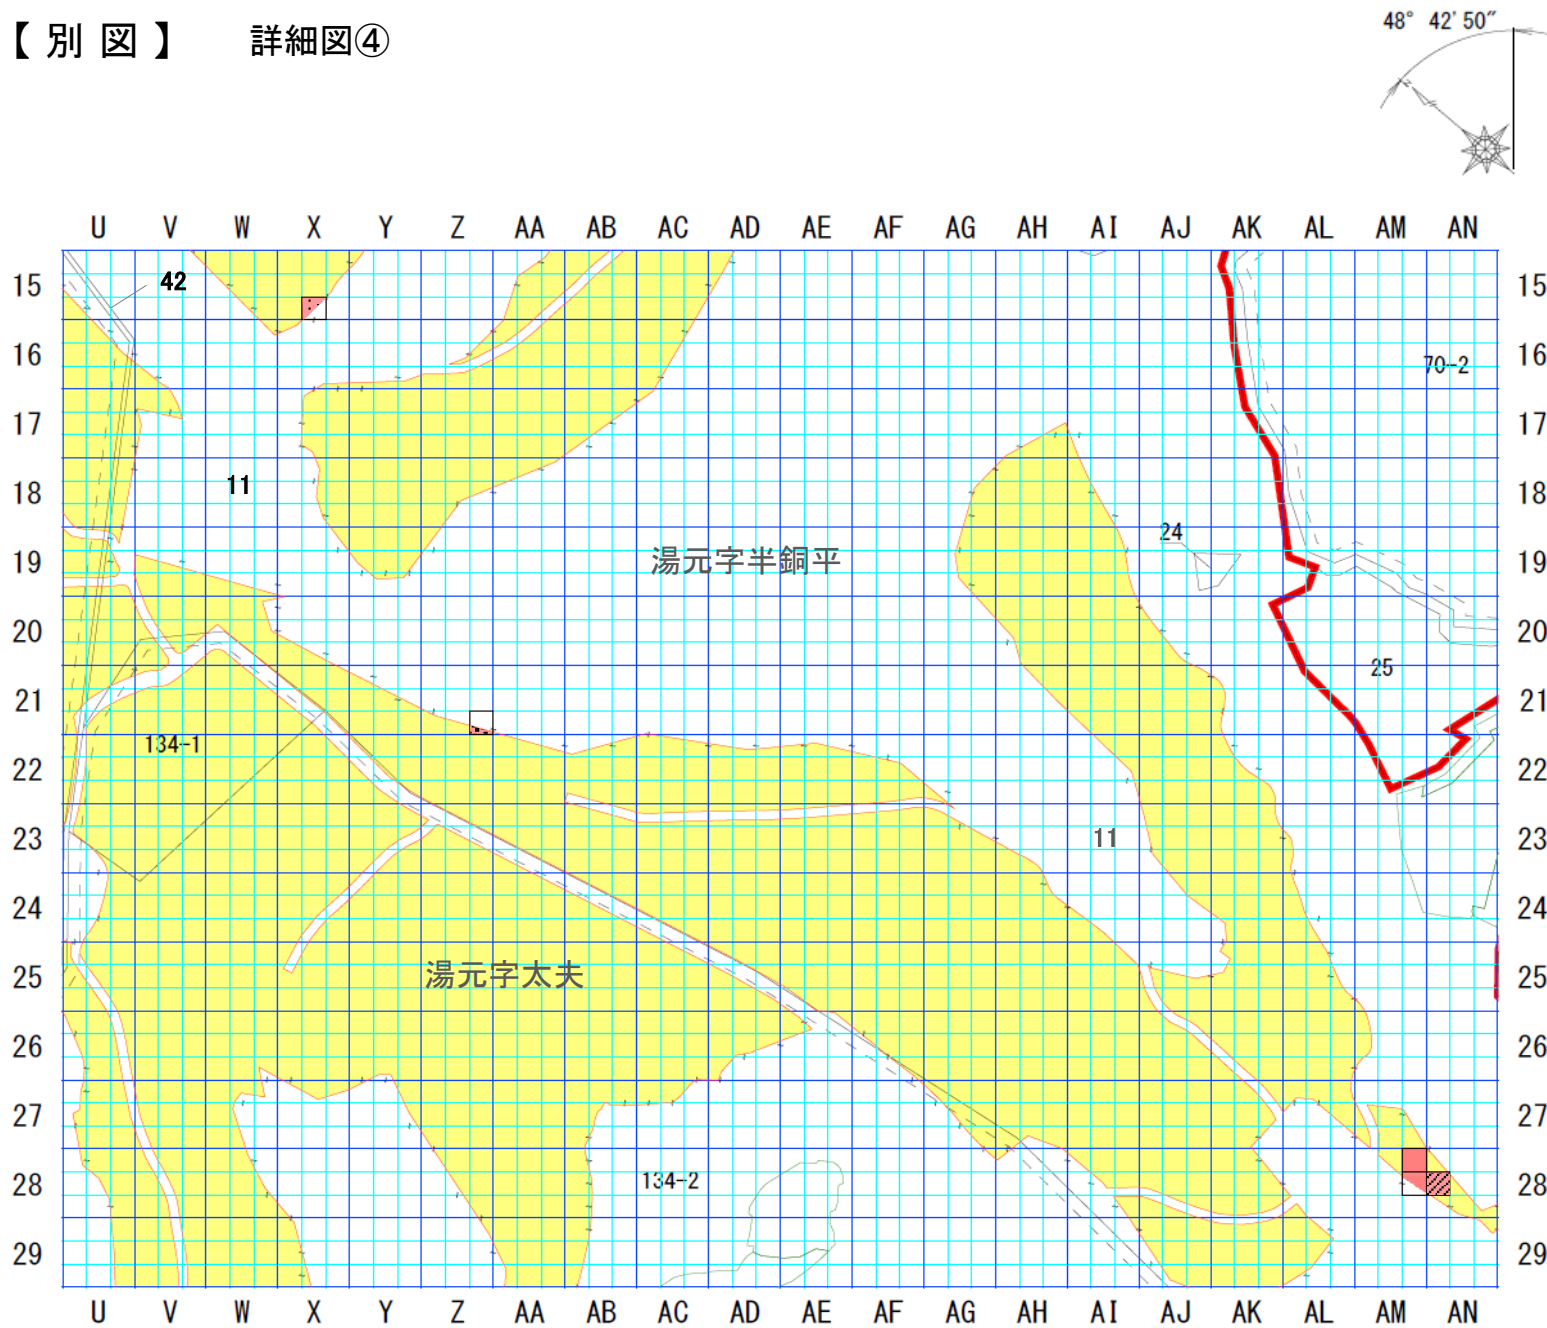

【別図】 詳細図⑤

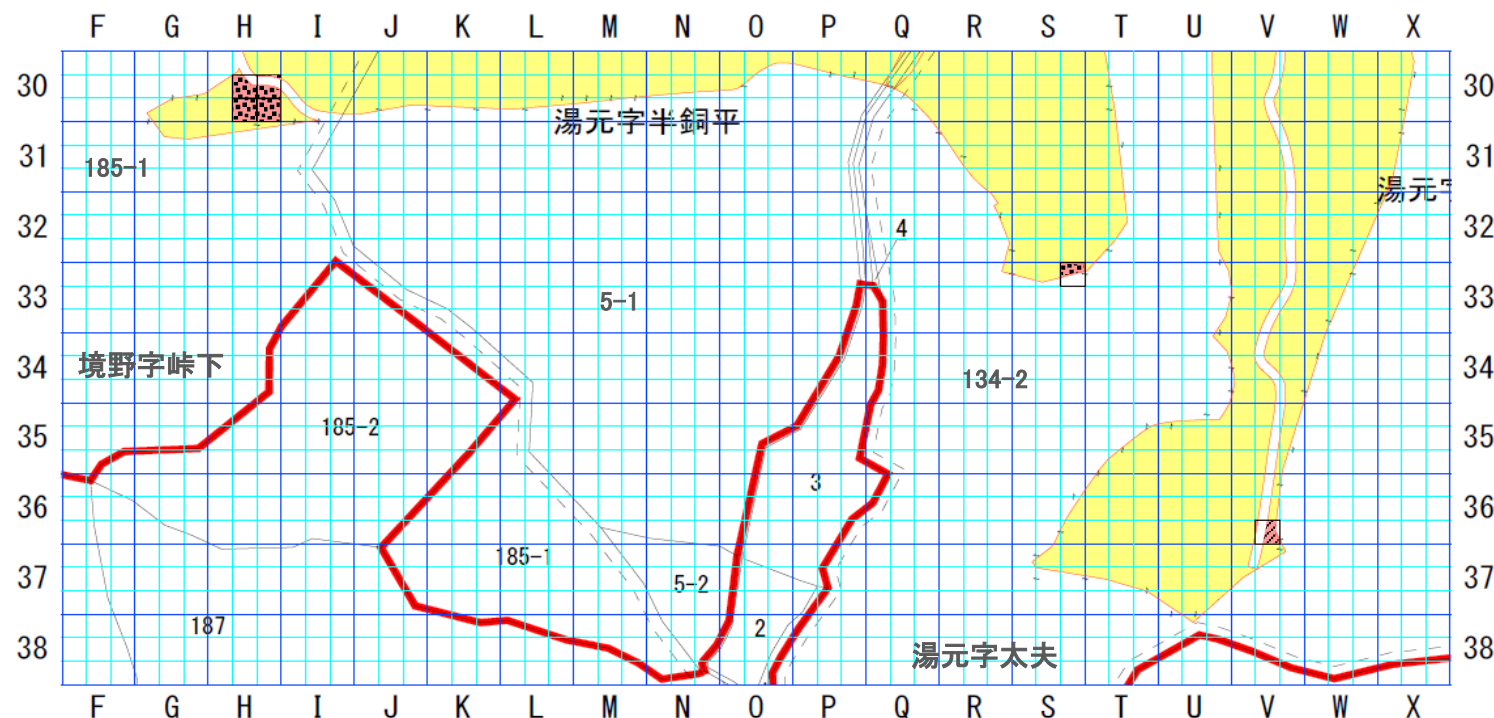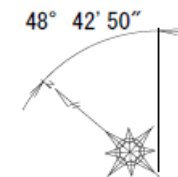

凡例

- 調査対象地境界線
- 調査対象範囲
- 30m格子線
- 単位区画線
- 区画統合
- 形質変更時要届出区域 (形-54)
- 形質変更時要届出区域 (形-55)
- 形質変更時要届出区域 (形-56)
- 形質変更時要届出区域 (形-62)
- 字界線
- 地番境界線
- 1-1 地番

起点

起点は仙台市太白区秋保町境野字峠下185番1のうち、事業計画にかかわる改変地の最北端とする。

格子の回転角度

48度42分50秒

格子の回転角度は、起点を通り東西南方向及び南北方向に引いた線並びにこれらと並行して10m間隔で引いた線により構成されている格子を、起点を支点として右回りに回転させた角度を示す。

