


別図 (訂正後)

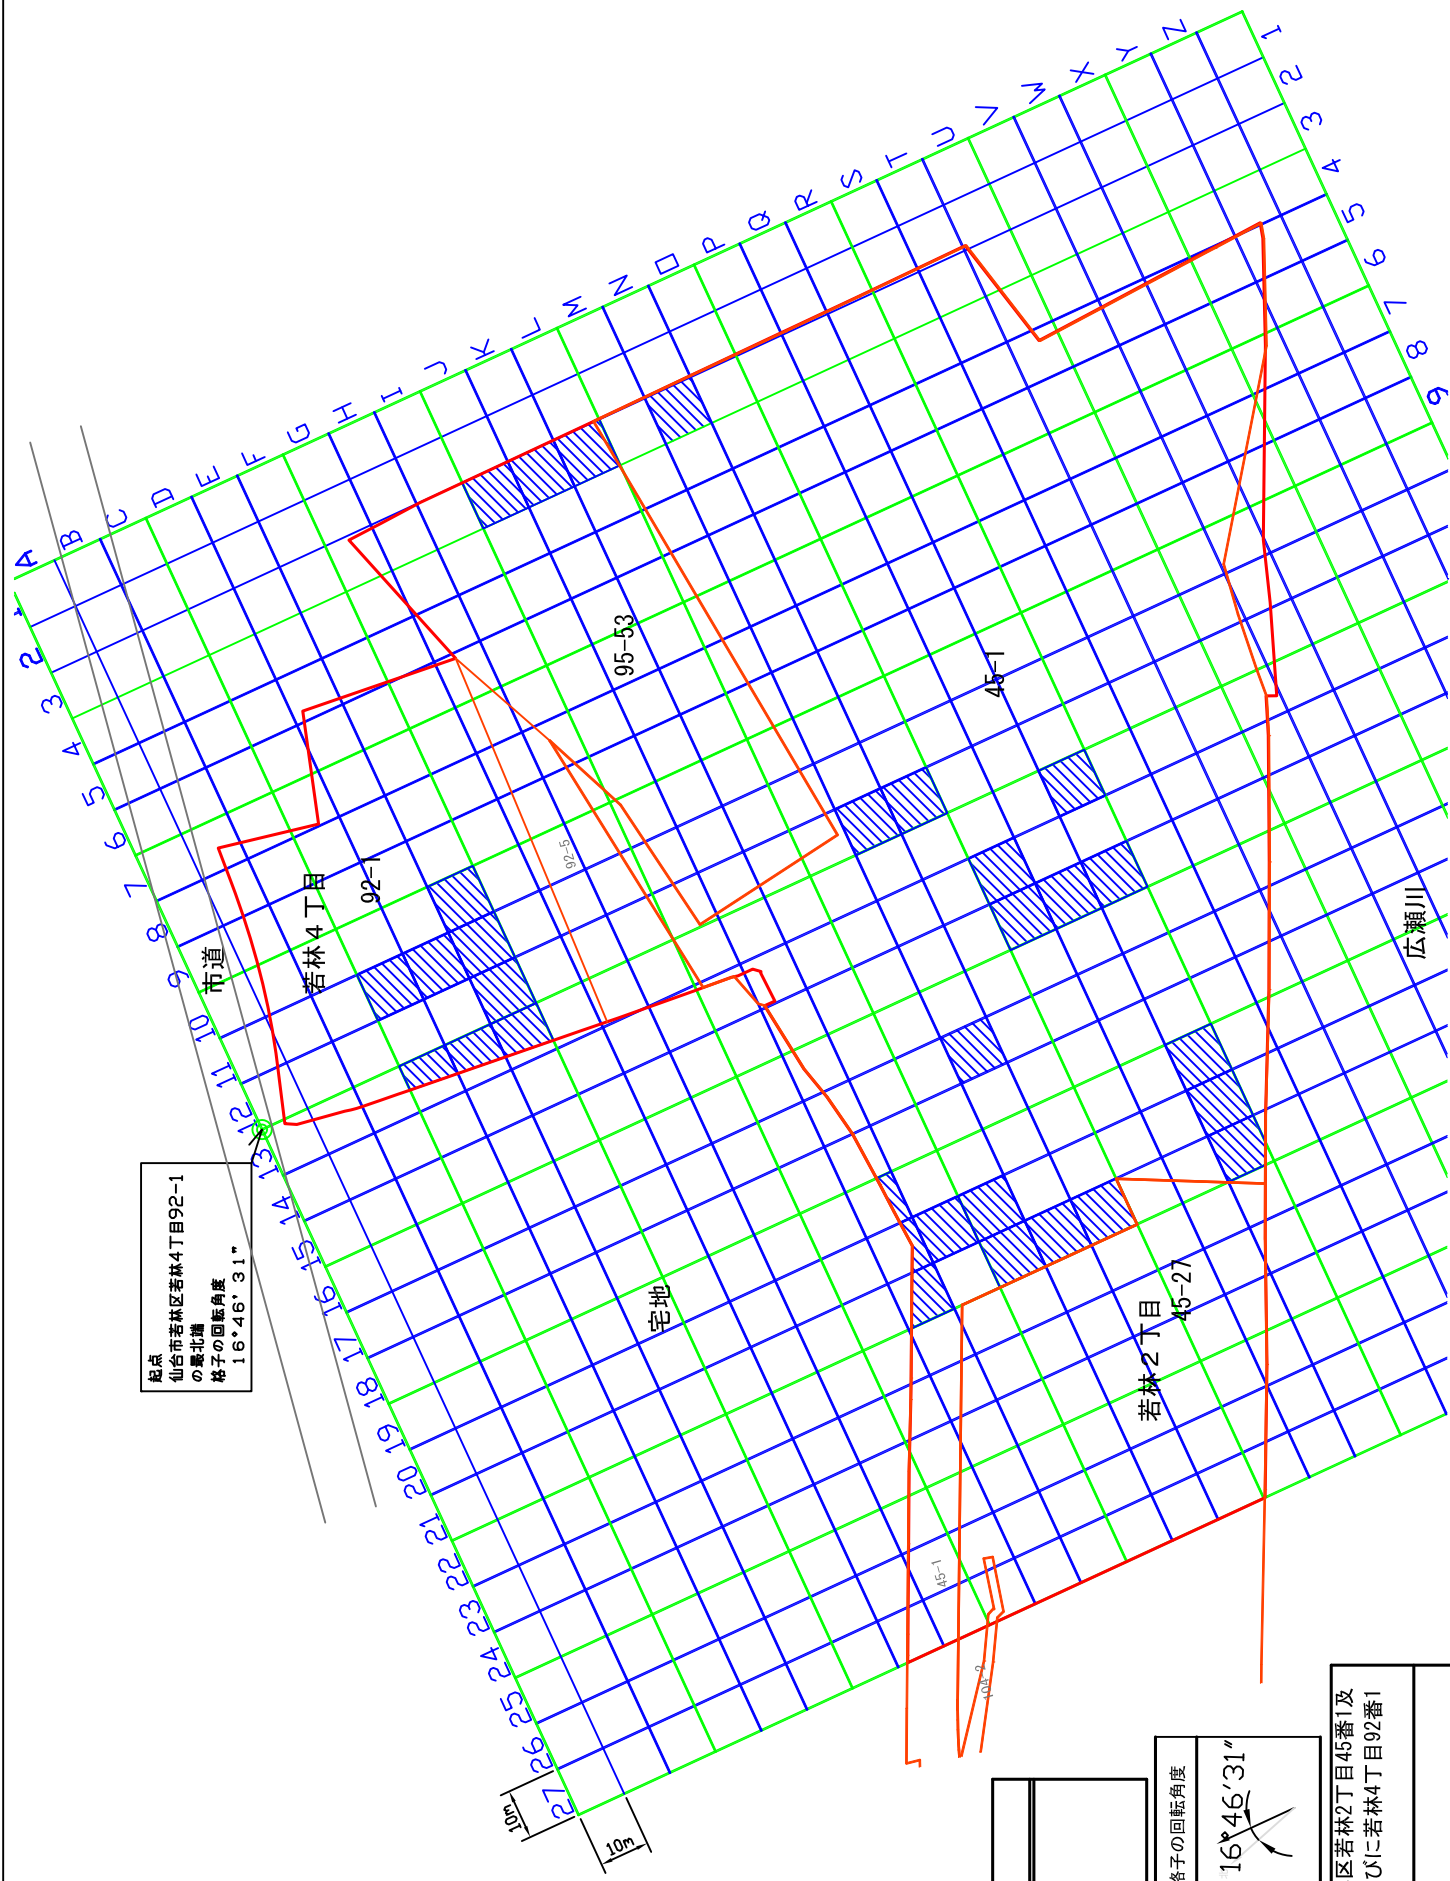

凡例
■ 要措置区域

方角	格子の回転角度 16°46'31"
----	----------------------

地番	仙台市若林区若林2丁目45番1及び95番53並びに若林4丁目92番1の各一部
縮尺	1/1500