


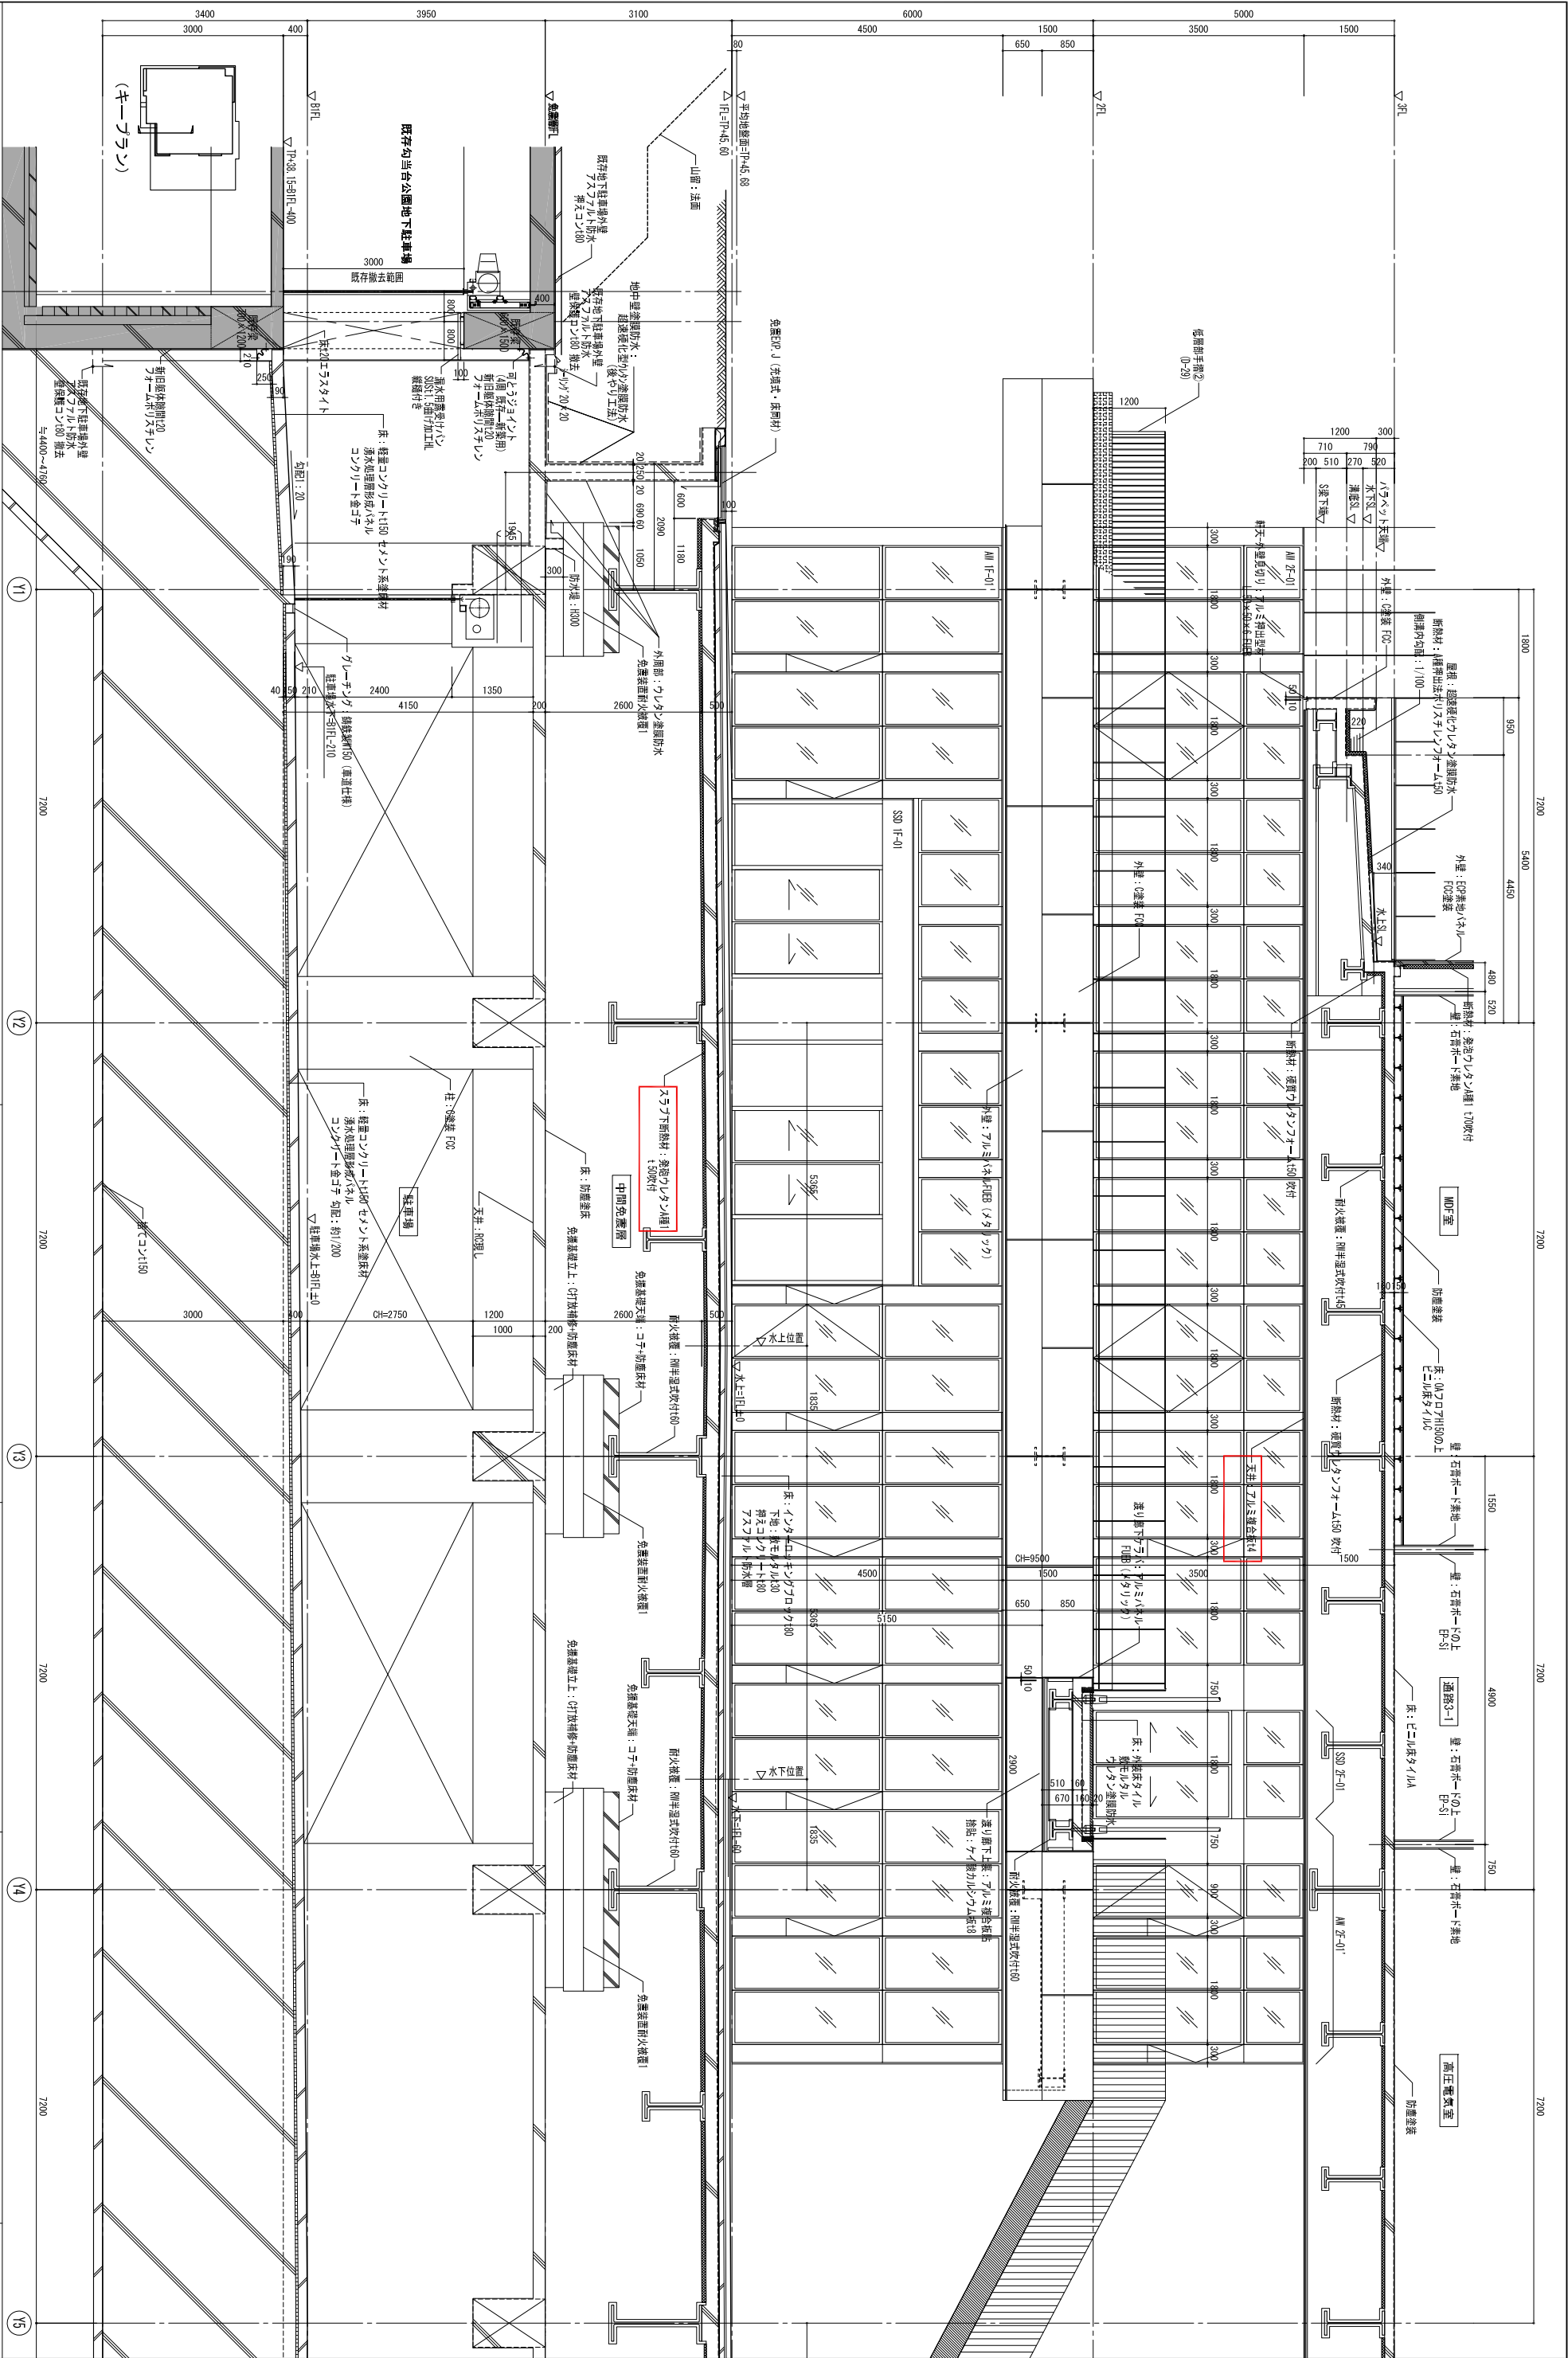

特記事項					設計番号				
					—				
石本建築事務所・千葉学建築計画事務所設計共同企業体					工事名称				
株式会社石本建築事務所 一般建築士事務所 東京都知事登録 第 793 号 東京オフィス管理建築士 一般建築士 大臣登録 第341994号 中山 貴					仙台市役所本庁舎整備第 1 期 建築工事				
設計年月日					図面名称				
令和 5 年 月 日					地盤図-2 (B階～2階南北方向-2)				
縮尺					図面番号				
A1:1/50 A2:1/100					A — 046				