


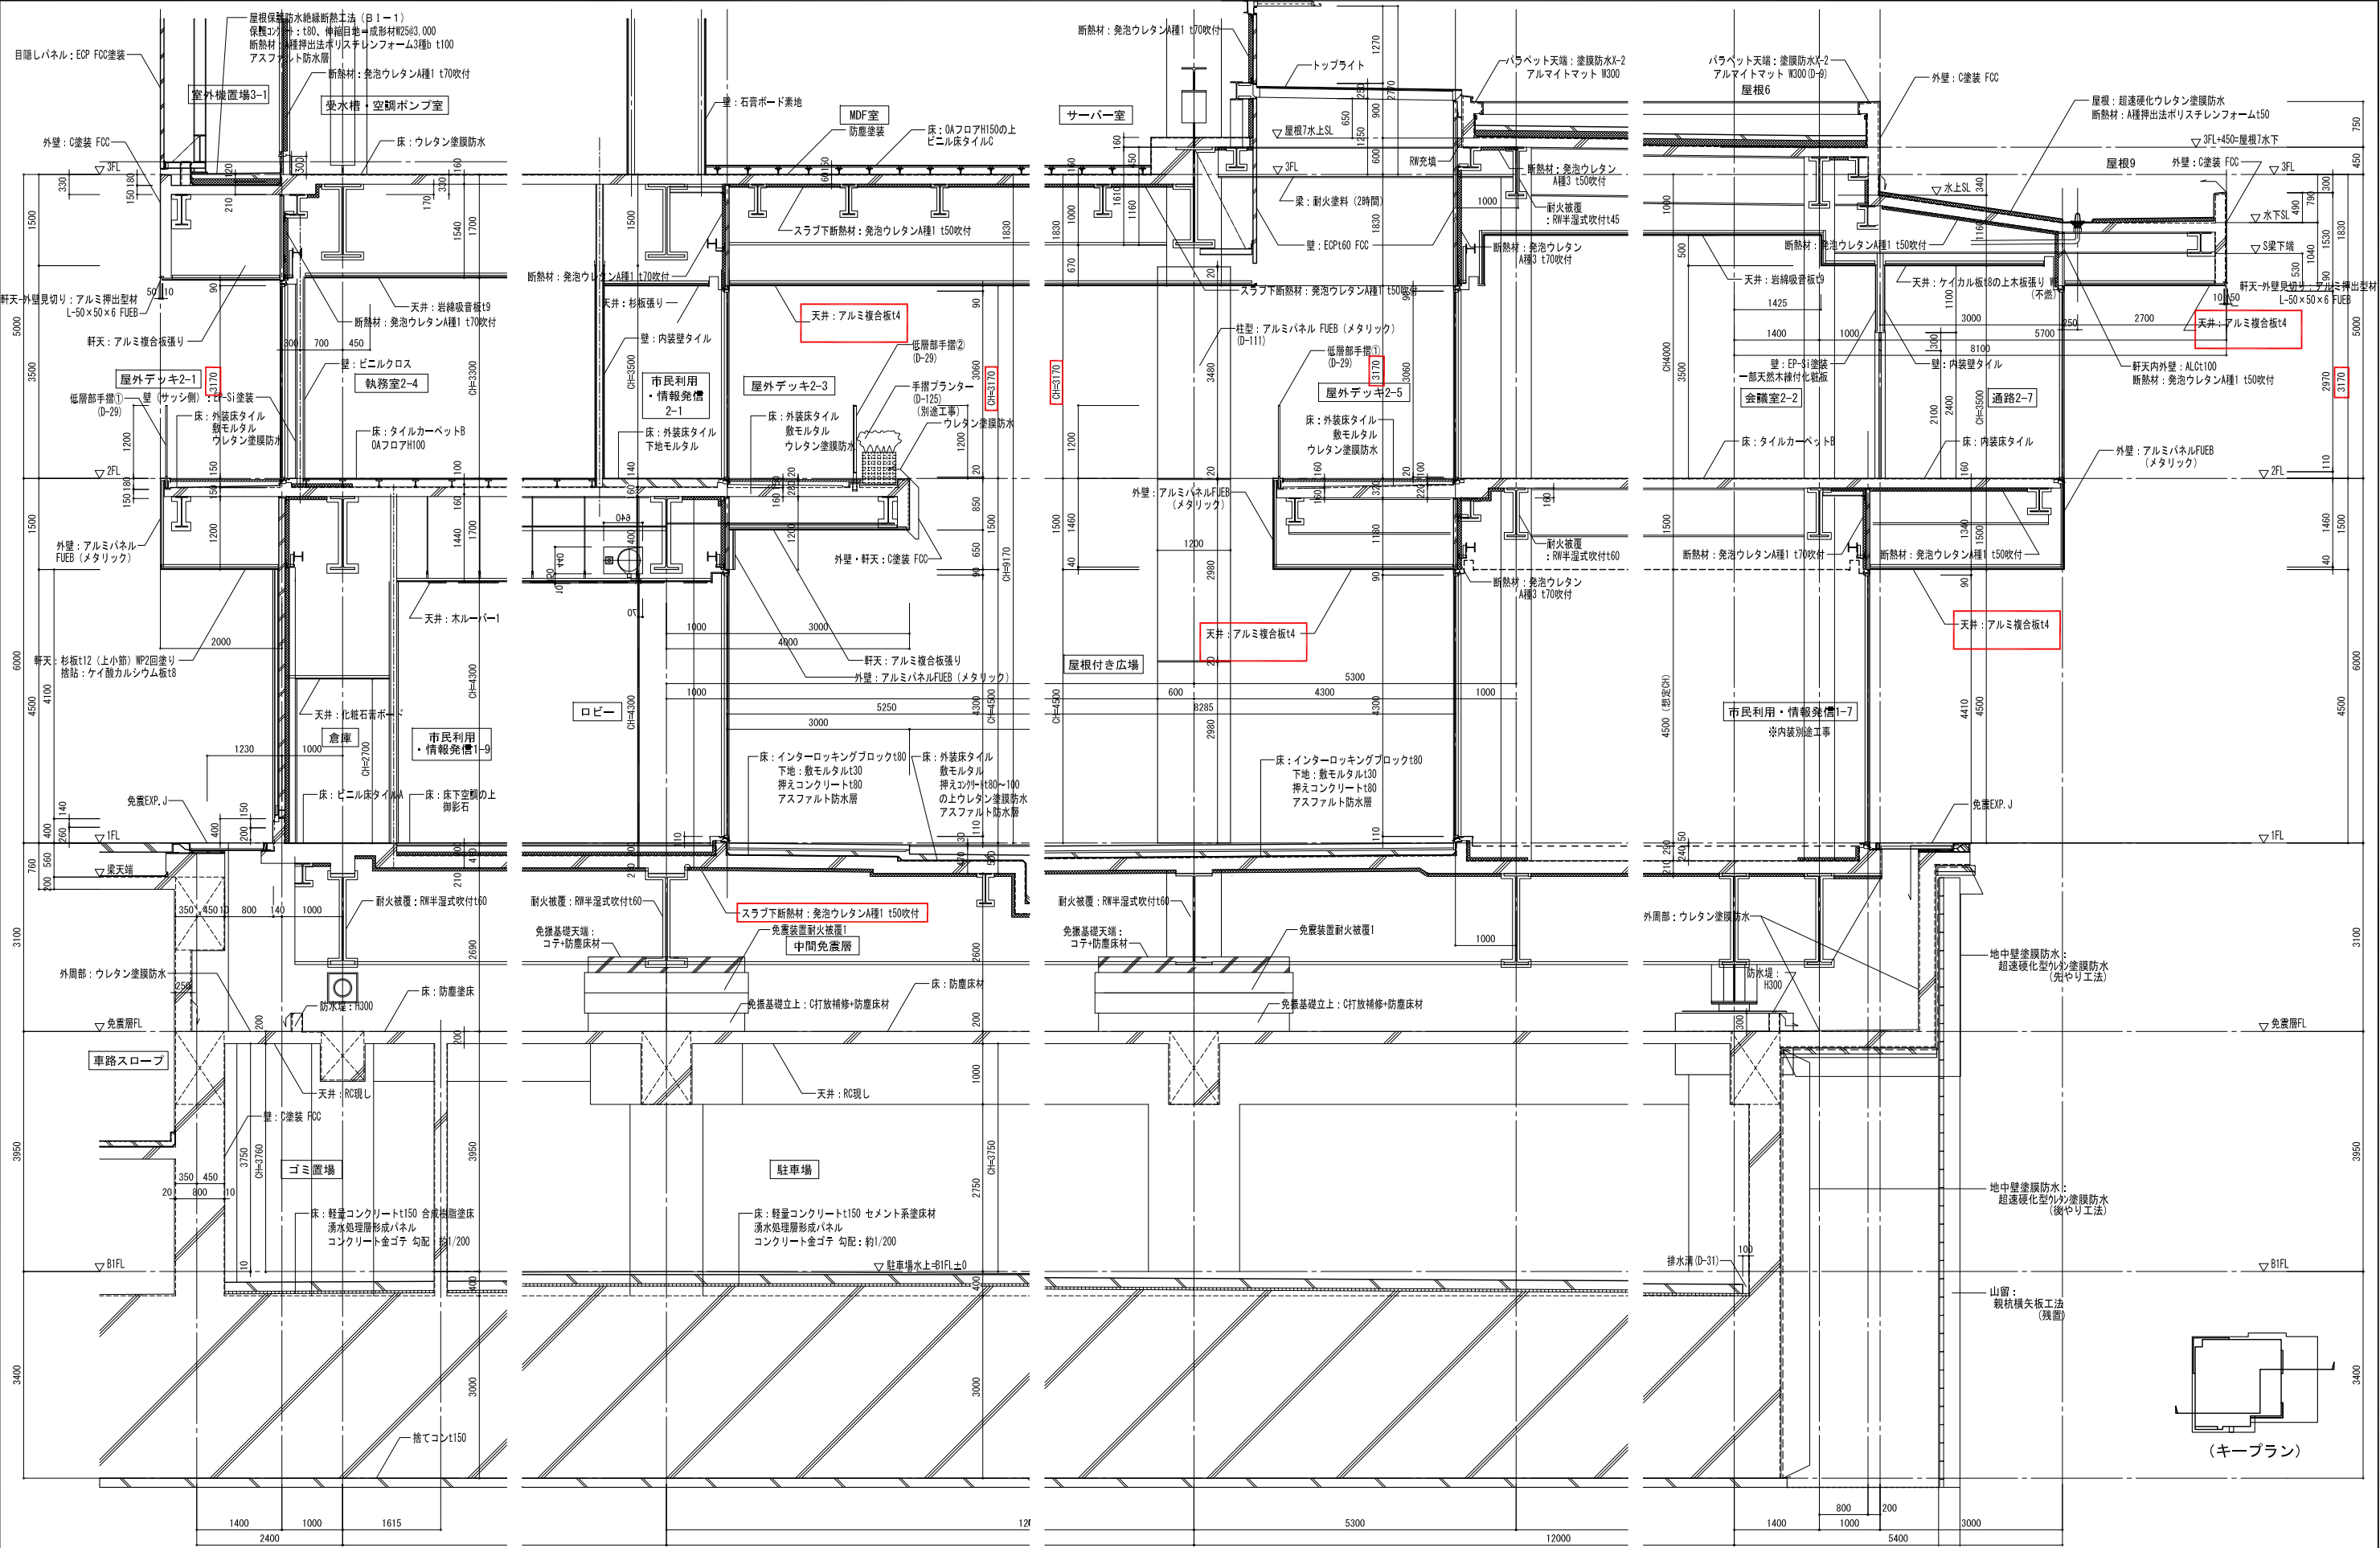

特記事項	石本建築事務所・千葉学建築計画事務所設計共同企業体			仙台市都市整備局公共建築住宅部営繕課		工事名称 仙台市役所本庁舎整備第1期 建築工事		設計番号	—
	株式会社石本建築事務所 一級建築士事務所 東京都知事登録 第793号 東京オフィス管理建築士 一級建築士 大臣登録 第341994号 中山 貴			設計年月日	令和5年 月 日	図面名称	矩計図-3 (8階～2階東西方向-1)	縮尺	A1:1/50 A3:1/100
						図面番号	A — 047		