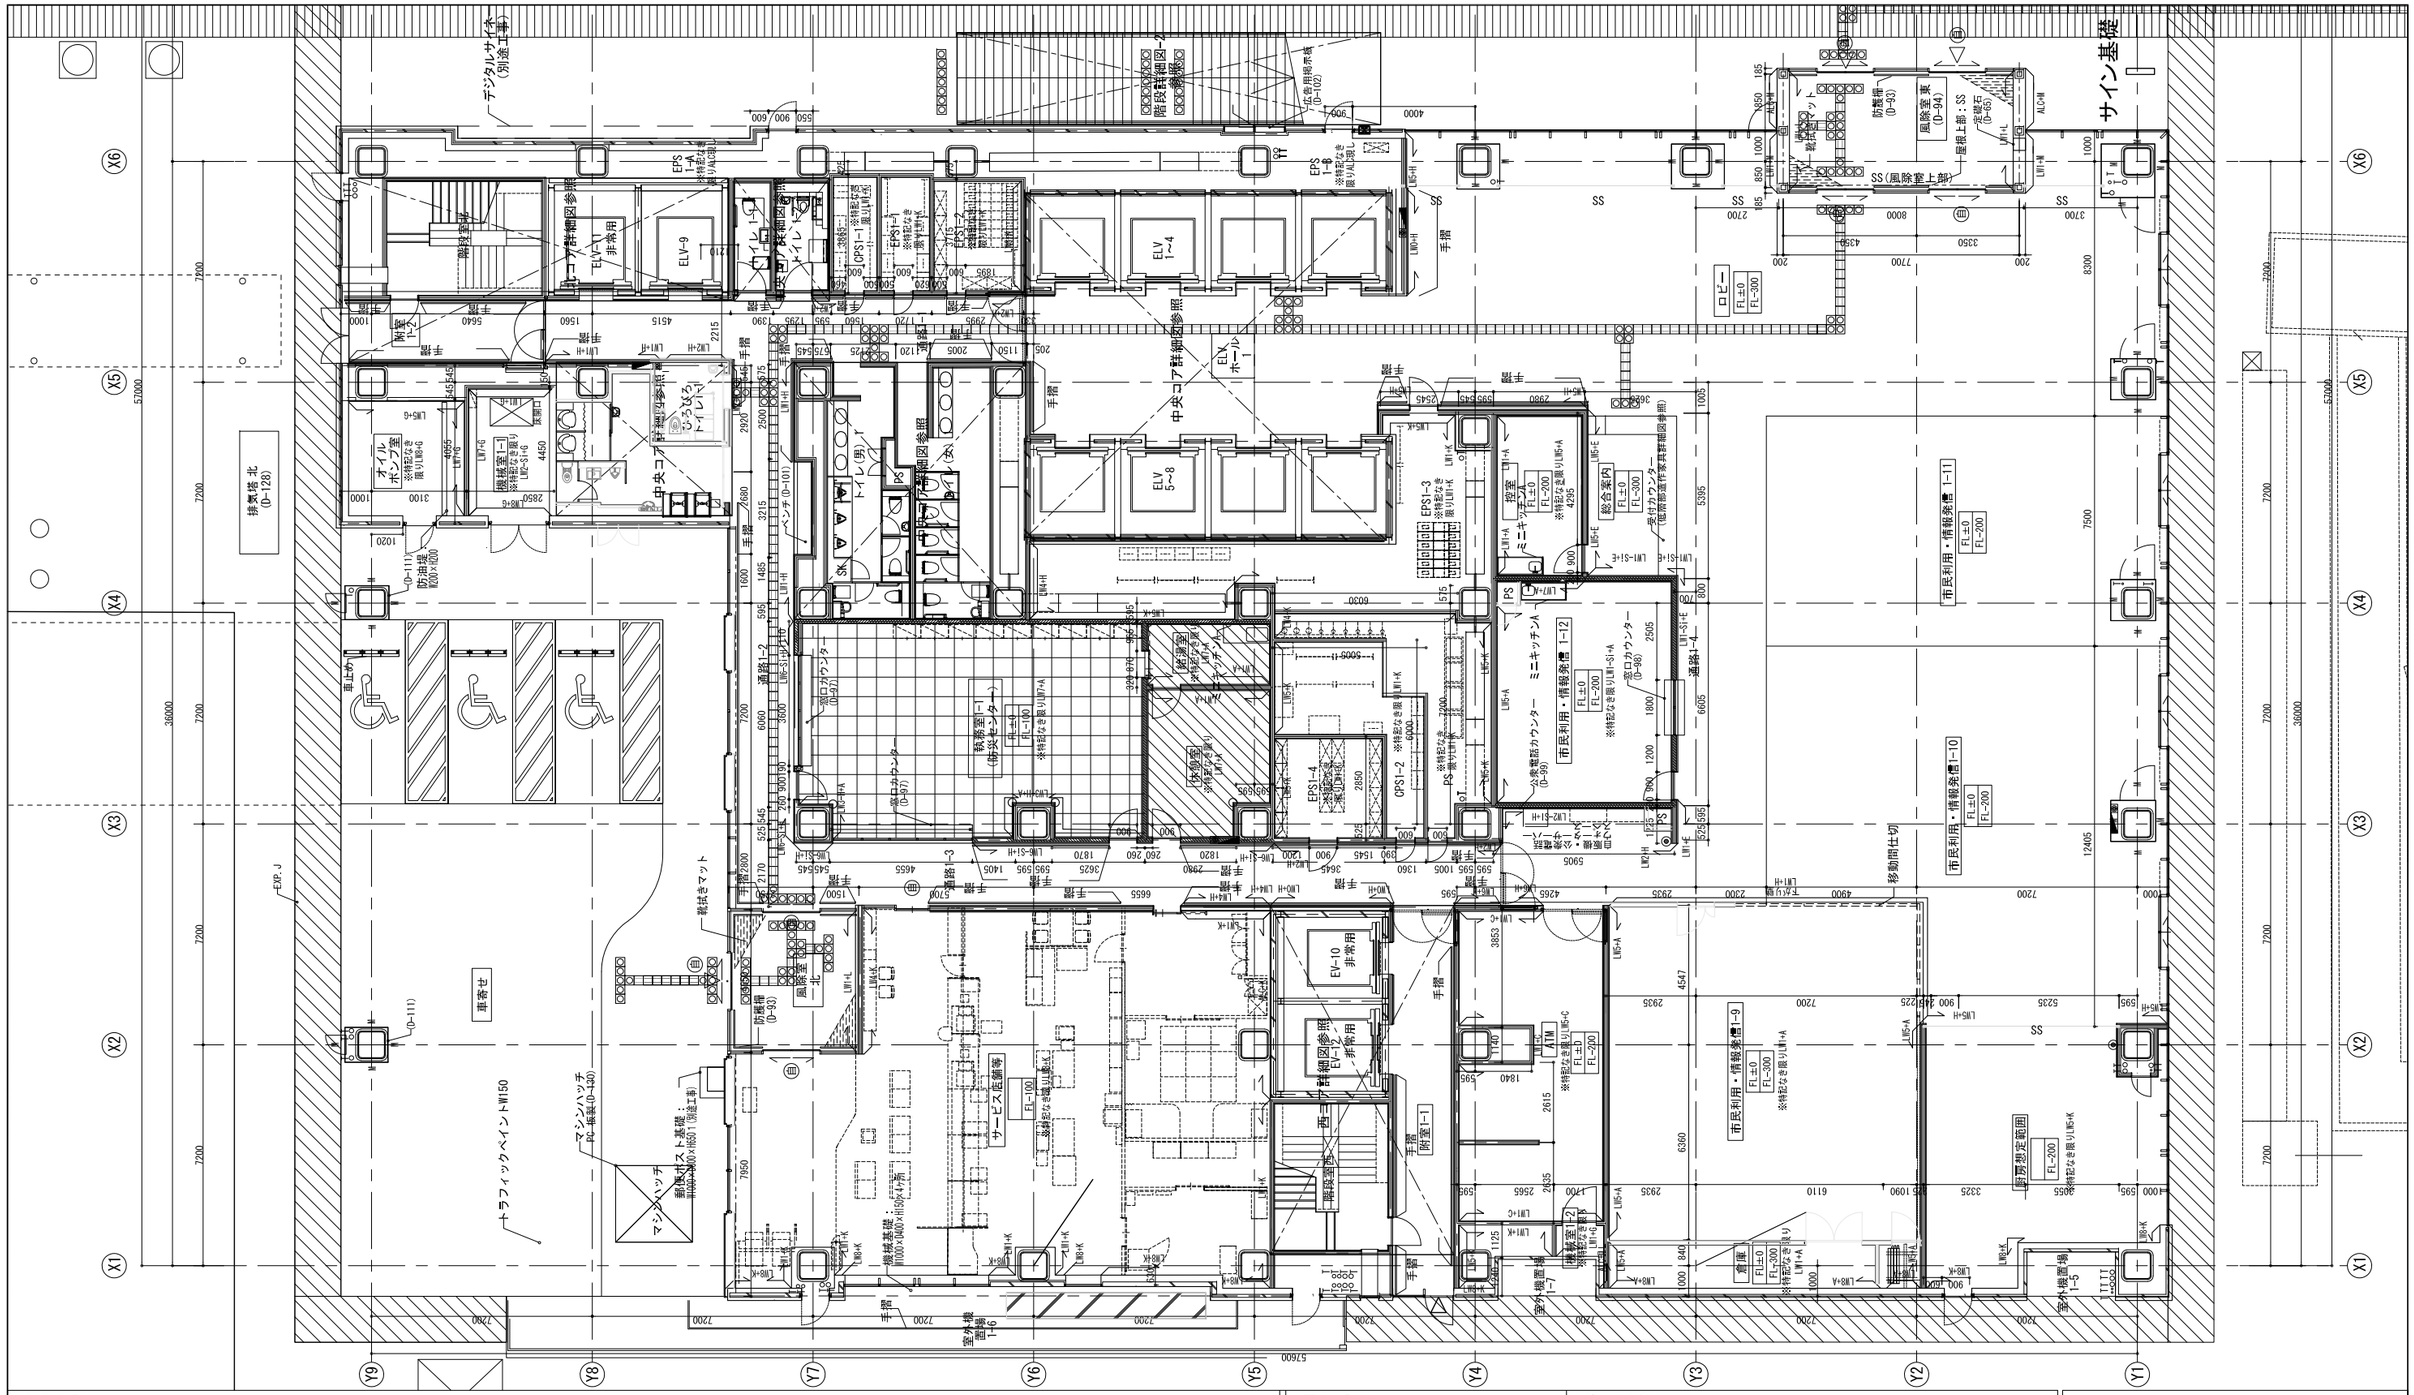


## 記号凡例

| | | | | | |
|---|---|---|---|---|---|
| T | 縦樋　特配無き場合200φ（外部）・200φ（内部） | < — | 雨水排水管横引き | ⊠ | 化粧蓋付マンホール（防臭タイプ）600角SUSタラップ付 |
| T1・TD1 | 縦樋　アルミ製165φ　TD: + 錆鉄製中継ドレイン | T受 | 樋受石（横走り部は@600設置） | ⊗ | 錆鉄製マンホール 600φ（防臭タイプ） SUSタラップ付 |
| T2・TD2 | 縦樋　アルミ製114φ　TD: + 錆鉄製中継ドレイン | ☒ | 雨水・排水桝 | ＋ | 丸環 |
| T3・TD3 | 縦樋　アルミ製89φ　TD: + 錆鉄製中継ドレイン | | 屋内消火栓消火器併設型（別途工事） | (自) | 自動扉 |
| RD | 錆鉄製縦引ルードドレーン ハイキャップ（既製品)特配無き場合200φ | | 消火器ボックス（別途工事） | | |
| RD1 | 錆鉄製縦引ルードドレーン ハイキャップ（既製品）150φ | | 消火器スタンド（別途工事） | | |
| RD2 | 錆鉄製縦引ルードドレーン ハイキャップ（既製品）100φ | | 注意喚起ブロック | | |
| RD3 | 錆鉄製縦引ルードドレーン ハイキャップ（既製品） 75φ | ○ | コーナーガード（仕様はメーカーリストによる） | | |
| OF | オーバーフロー管 特配なき限り50φ | | ステンレス製タラップ | | |

## 備考

※間仕切壁とサッシの取り合いはStPL1.6加工SOPとする
※防火区画に関係する天井内建具上部はLW5またはLW6を見込む
※EPS・PS・CPSは、特記なき限りLW0+Kとする。
※樋凡例右記の※マークは足元にて雨水開放を示す。
※樋（内部）は、配管用鋼管（防露巻き）とする。

## 図中表記例

壁下地凡例No — LW1 + A — 壁仕上凡例No

FL＊＊＊ — 仕上レベル
FL＊＊＊ — スラブレベル

：OAフロアを示す
：鋼製床を示す

：ECP
：ALC
：RC

## 壁下地凡例

| | | | |
|---|---|---|---|
| LW0 | 一般間仕切壁(1枚張) | LW4 | 一般間仕切壁(不燃2) |
| LW1 | 一般間仕切壁 | LW4-H | +(上下張共スラブまで) |
| LW1-Si | +(遮音) | LW4-Si | +(遮音) |
| LW2 | 一般間仕切壁(シージング石膏ボード仕様) | LW5 | 耐火間仕切壁1 FP060NP-0448（両面） |
| LW2-H | +(上下張共スラブまで) | LW6 | 耐火間仕切壁2 FP060NP-0007（片面） |
| LW2-Si | +(遮音) | LW7 | 耐火間仕切壁3 FP060NP-0448（両面+遮音） |
| LW3 | 一般間仕切壁(不燃1) | LW8 | 一般間仕切壁　(外壁廻り) |
| LW3-H | +(上下張共スラブまで) | LW9 | ケイカル板+耐火被覆 |
| LW3-Si | +(遮音) | RW | コンクリート打放し仕上げ |
| ※特配なき限りRW+Hのうち、外壁面はLW8とする。 | | PT1 | パーティション　(天井まで) |
| | | PT2 | パーティション　(欄間開放) |
| | | PT3 | パーティション　(遮音) |

## 仕上凡例

| | | | |
|---|---|---|---|
| A | ビニルクロス | M | アルミカットパネル（フッ素樹脂メタリック塗装） |
| B | 化粧ケイカル板 | | |
| C | EP-Si塗装 | | |
| D | 化粧鋼板 | | |
| E | 天然木練付化粧板 | | |
| F | 織物クロス | | |
| G | グラスウールボード | | |
| H | 内壁壁タイル | | |
| I | フッ素樹脂クリア塗装 | | |
| J | 大小幅板張り　杉角材 | | |
| K | 石膏ボード素地 | | |
| L | アルミパネル（フッ素樹脂メタリック塗装） | | |

特記事項

石本建築事務所･千葉学建築計画事務所設計共同企業体
株式会社石本建築事務所　一級建築士事務所 東京都知事登録 第 793 号
東京オフィス管理建築士　一級建築士 大臣登録 第341994号 中山 貴

仙台市都市整備局公共建築住宅部営繕課

| | | | |
|---|---|---|---|
| 工事名称 | 仙台市役所本庁舎整備第１期 建築工事 | 設計番号 | — |
| 設計年月日 | 令和 5年　月　日 | 図面名称 | 1階平面詳細図-1 |
| 縮尺 | A1:1/100　A3:1/200 | 図面番号 | A — 092 |