


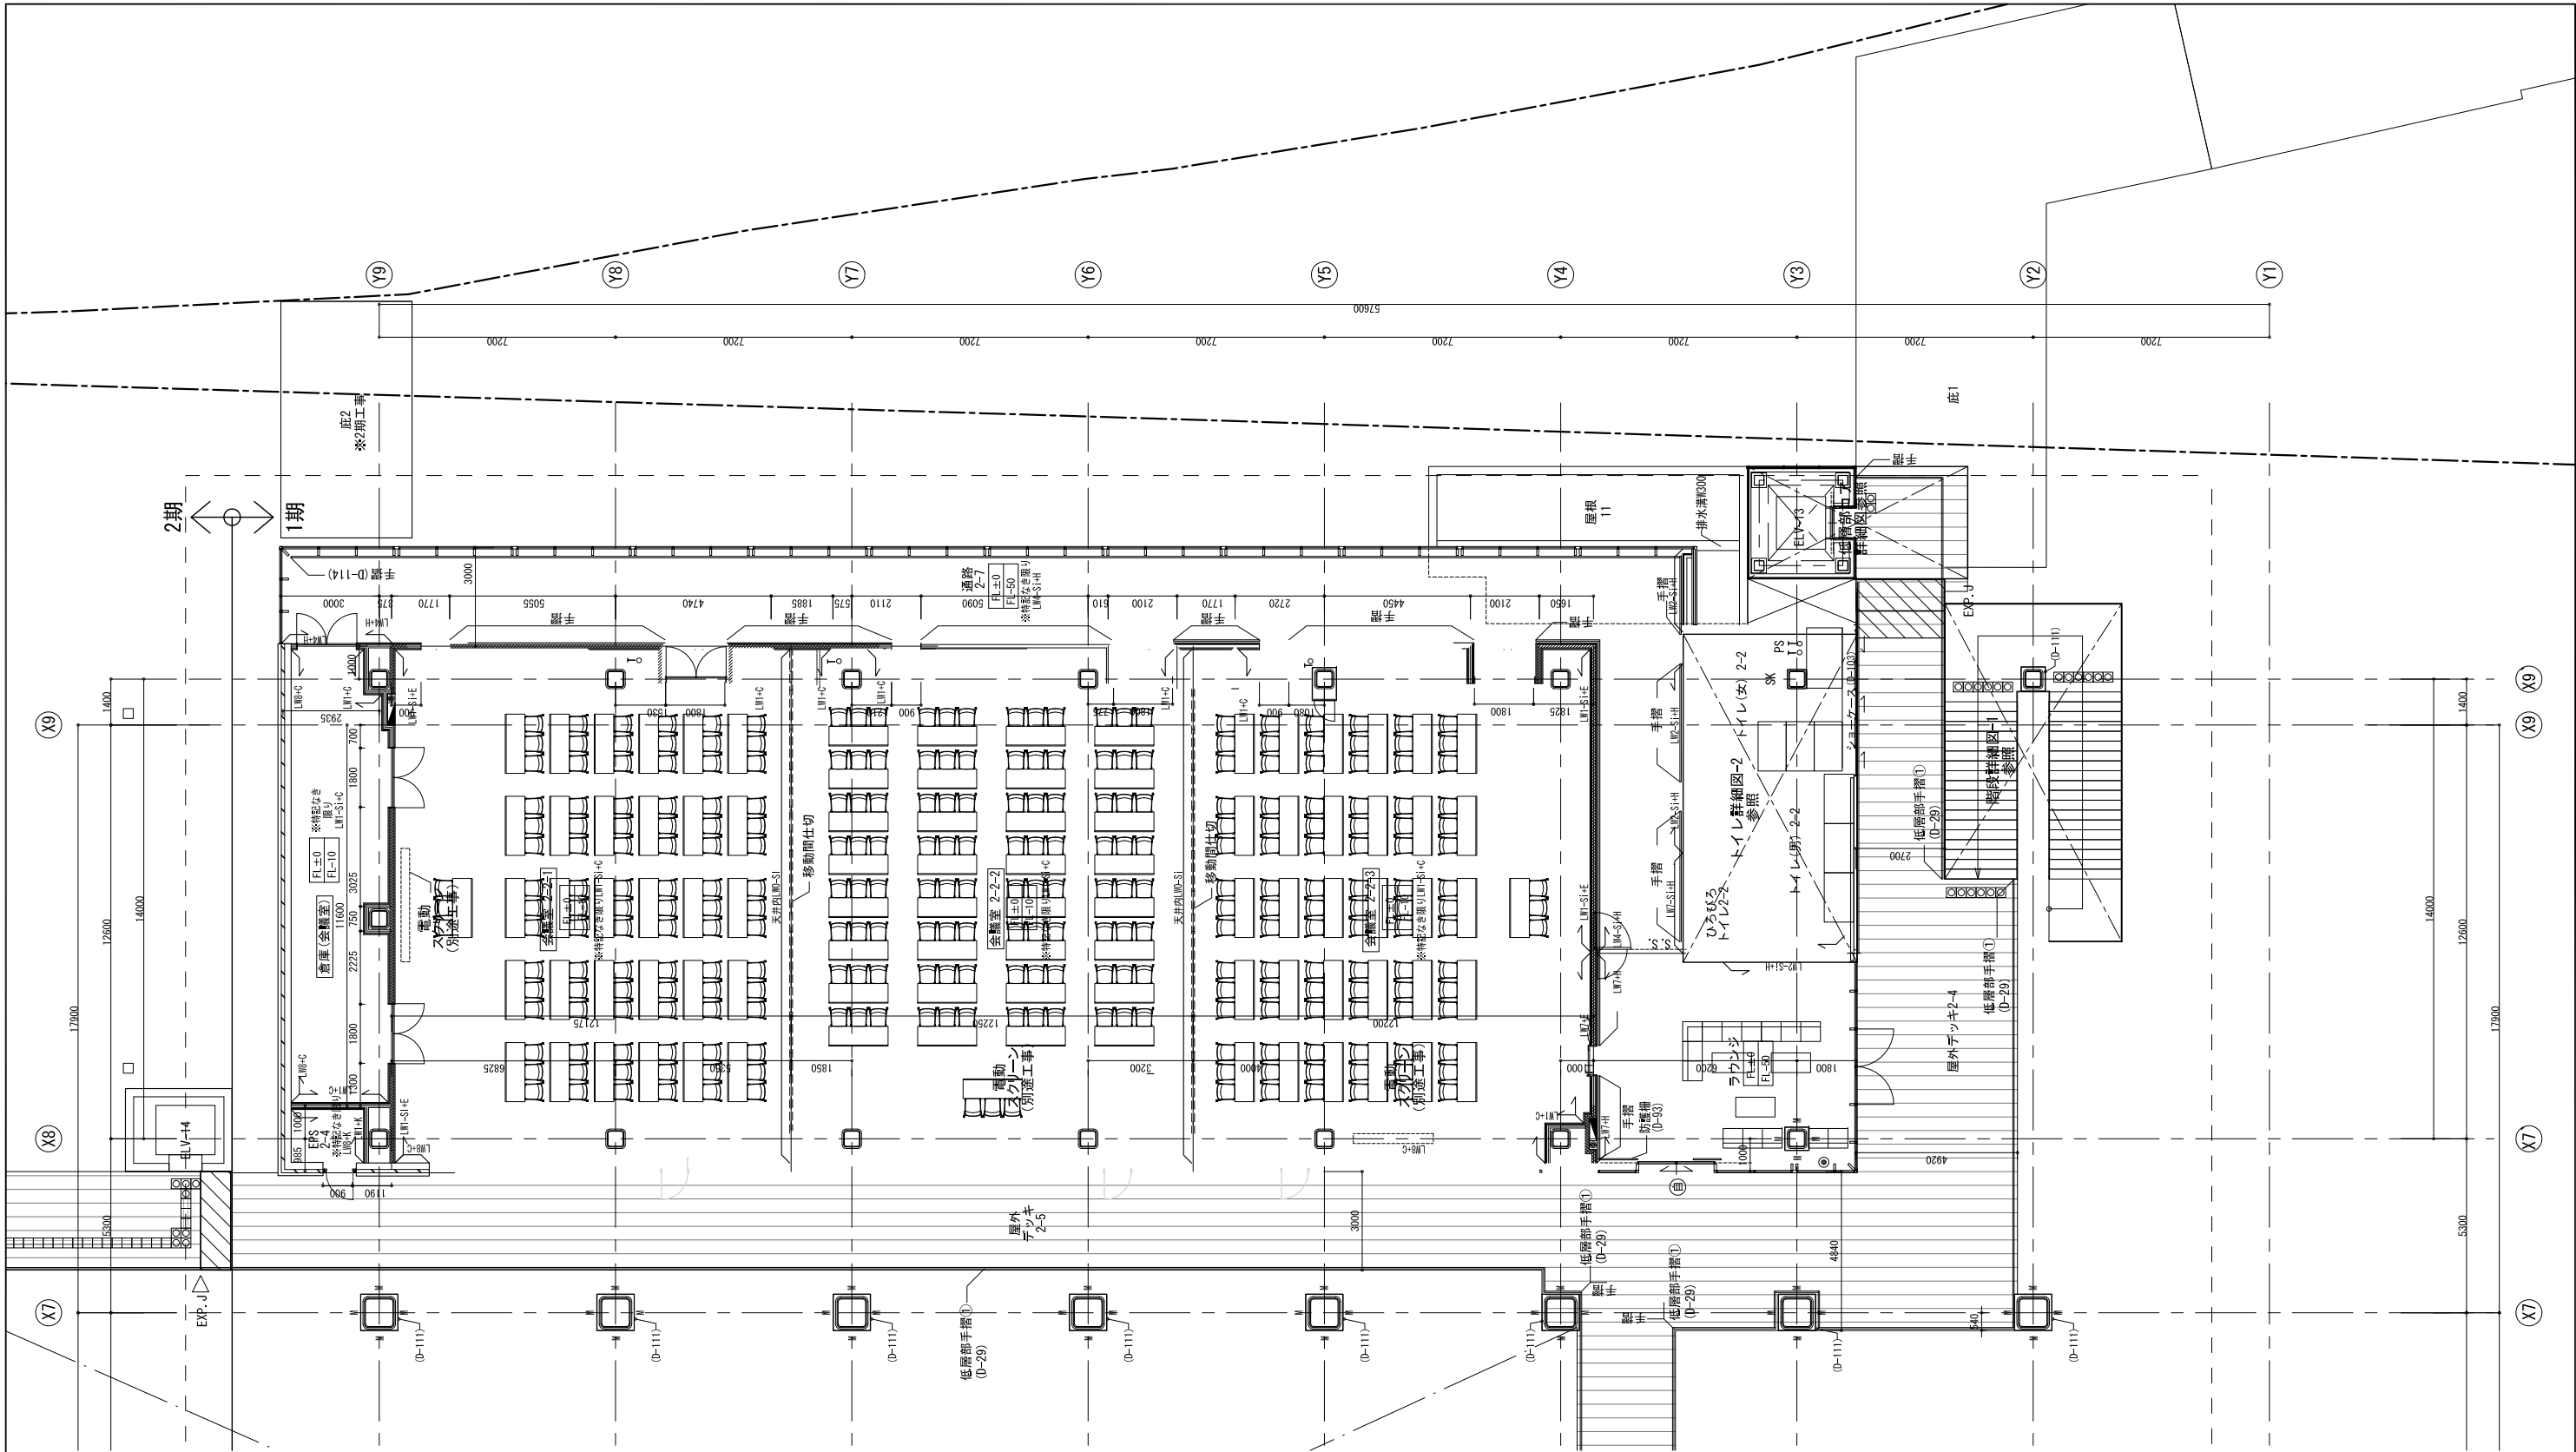

記号凡例						図中表記例				壁下地凡例				仕上凡例					
T	縦樋	特配無き場合200φ（外部）・200φ（内部）	< —	雨水排水管横引き	☒	化粧蓋付マンホール（防臭タイプ）600角SUSタラップ付	備考 ※間仕切壁とサッシの取り合いはStPL1.6加工SOPとする ※防火区画に関係する天井内建具上部はLW5またはLW6を見込む ※EPS・PS・GPSは、特配なき限りLW0+Kとする。 ※樋凡例右記の※マークは足元にて雨水開放を示す。 ※樋（内部）は、配管用鋼管（防露巻き）とする。	壁下地凡例No		壁仕上凡例No		LW0	一般間仕切壁（1枚張）	LW4	一般間仕切壁（不燃2） +（上下張共スラブまで）	A	ビニルクロス	M	アルミキャストパネル （ブラッシュメタリック塗装）
T1・TD1	縦樋	アルミ製165φ TD：＋ 鋳鉄製中継ドレイン	甲 T受	樋受石（横走り部は@600設置）	☒	鋳鉄製マンホール 600φ（防臭タイプ） SUSタラップ付			LW1	一般間仕切壁	LW4-H	一般間仕切壁	B	化粧ケイカル板					
T2・TD2	縦樋	アルミ製114φ TD：＋ 鋳鉄製中継ドレイン	☒	雨水・排水樹	+	丸環			LW1-Si	一般間仕切壁 （遮音）	LW4-Si	一般間仕切壁 （遮音）	C	EP-Si塗装					
T3・TD3	縦樋	アルミ製89φ TD：＋ 鋳鉄製中継ドレイン	☒	屋内消火栓消火器併設型（別途工事）	Ⓜ	自動扉			LW2	一般間仕切壁（シーシング石膏ボード仕様）	LW5	耐火間仕切壁1 FPG6GNP-0448（両面）	D	化粧鏡板					
RD	鋳鉄製縦引ドレイン（既製品）特配無き場合200φ	☒	消火器ボックス（別途工事）						LW2-H	一般間仕切壁 （上下張共スラブまで）	LW6	耐火間仕切壁2 FPG6GNP-0007（片面）	E	天然木縁付化粧板					
RD1	鋳鉄製縦引ドレイン（既製品） 150φ	Ⓜ	消火器スタンド（別途工事）						LW2-Si	一般間仕切壁 （遮音）	LW7	耐火間仕切壁3 FPG6GNP-0448（両面+遮音）	F	繊維クロス					
RD2	鋳鉄製縦引ドレイン（既製品） 100φ	☒	注意喚起ブロック					LW3	一般間仕切壁（不燃1） +（上下張共スラブまで）	LW8	一般間仕切壁（外壁廻り）	G	グラスウールボード						
RD3	鋳鉄製縦引ドレイン（既製品） 75φ	○	コーナガード（仕様はメーカーリストによる）					LW3-H	一般間仕切壁（不燃1） +（上下張共スラブまで）	LW9	ケイカル板・耐火被覆	H	内装壁タイル						
←OF	オーバーフロー管 特配なき限り50φ	☒	ステンレス製タラップ					LW3-Si	一般間仕切壁（不燃2） +（遮音）	RW	コンクリート打放し仕上げ	I	フッ素樹脂クリア塗装						
特配事項												※特配なき限りRW+Hのうち、外壁面はLW8とする。	PT1	パーティション（天井まで）	J	大小幅板張り 杉角材			
													PT2	パーティション（欄間開放）	K	石膏ボード素地			
													PT3	パーティション（遮音）	L	フッ素樹脂メタリック塗装			
石本建築事務所・千葉学建築計画事務所設計共同企業体						仙台市都市整備局公共建築住宅部営繕課			工事名称 仙台市役所本庁舎整備第1期 建築工事				設計番号 —						
株式会社石本建築事務所 一級建築士事務所 東京都知事登録 第793号 東京オフィス管理建築士 一級建築士 大臣登録 第341994号 中山 貴						設計年月日 令和 5年 月 日			図面名称 2階平面詳細図-2				縮尺 A1:1/100 A3:1/200			図面番号 A — 095			