


# 長町周辺地区(宮城県仙台市) 整備方針概要図

目標	地下鉄・JR沿線の利便性を高め、「働く」「暮らす」「学ぶ」「遊ぶ」など多様な都市機能と近隣住宅地が有機的に連携するコンパクトシティのモデル市街地を形成する。	代表的な指標	低未利用地解消率(%)	13 (H15年度) → 40 (H20年度)
			憩い・交流空間対象人口数(人)	3,000 (H15年度) → 18,000 (H20年度)
			自転車等収容可能台数(台)	1,400 (H15年度) → 2,150 (H20年度)

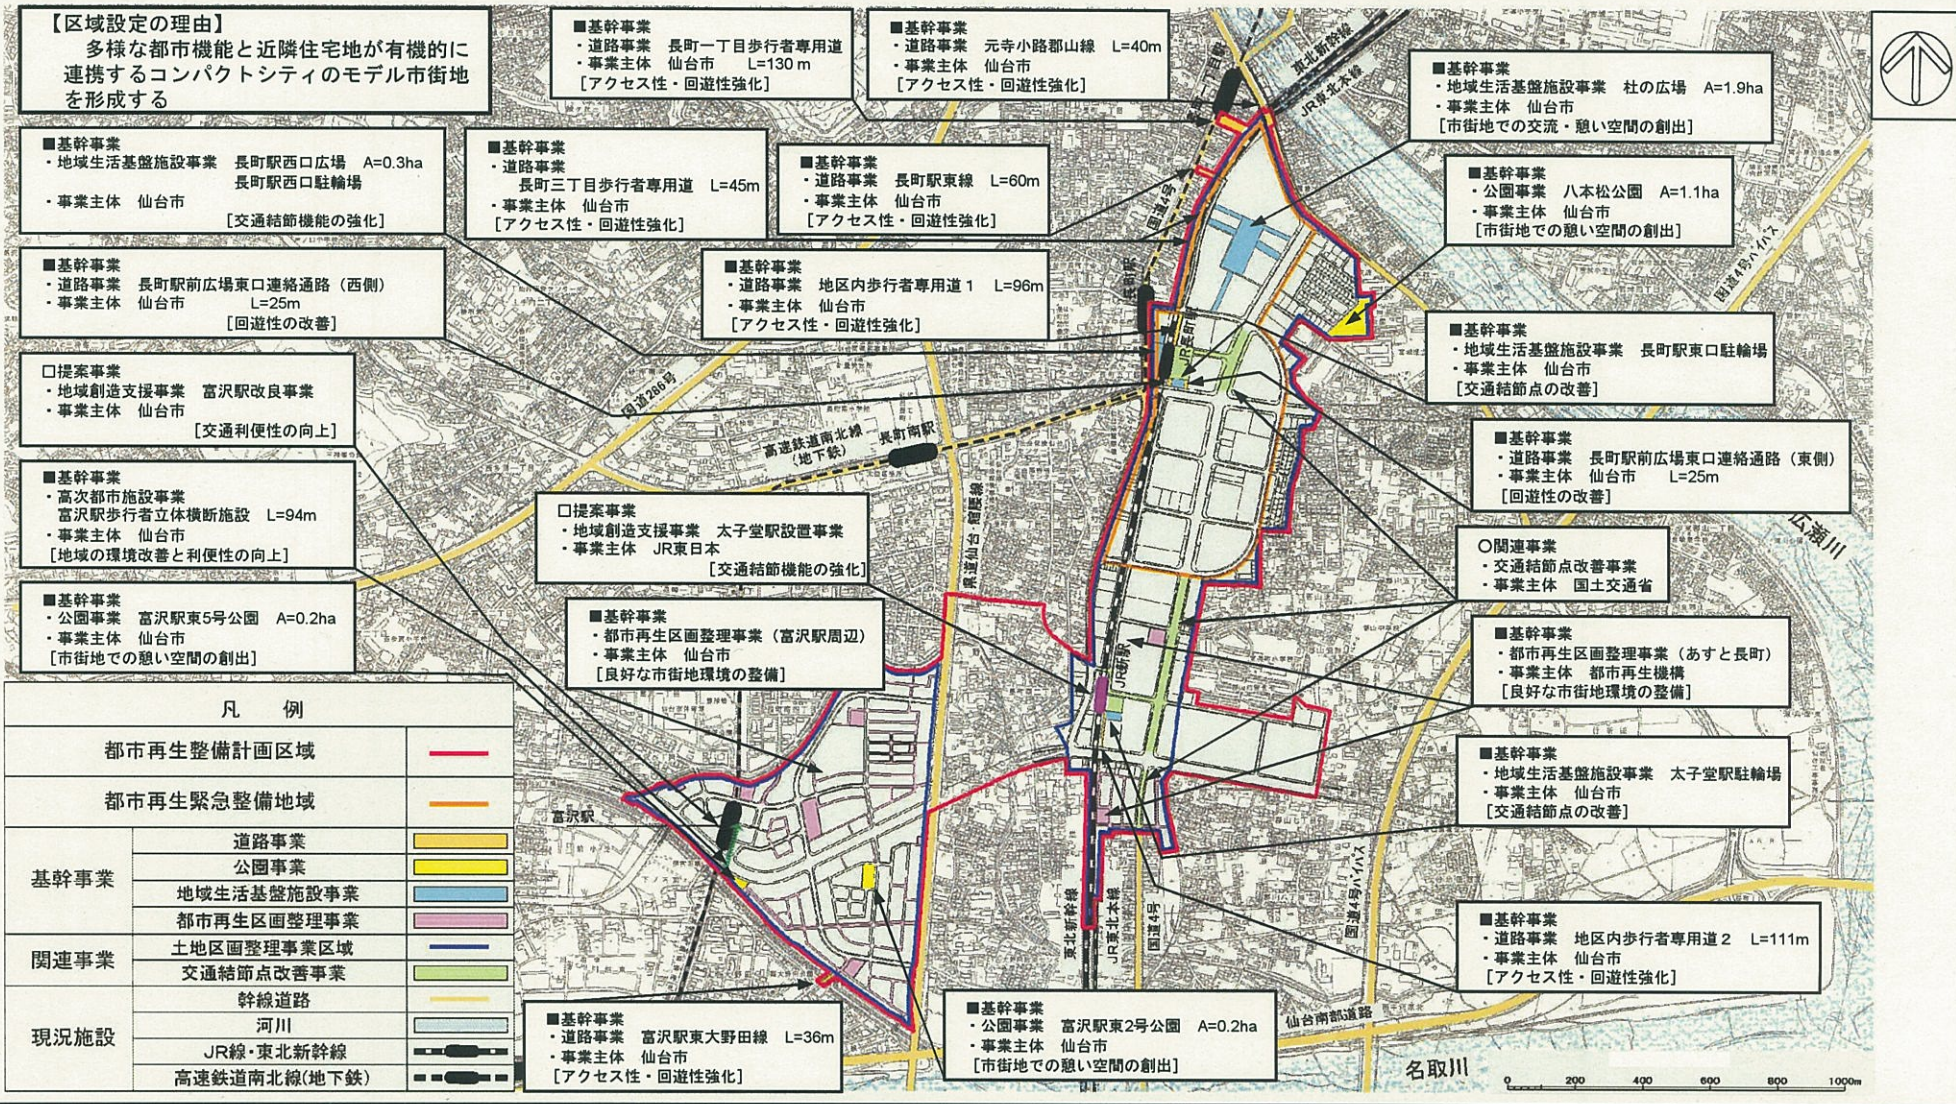

**【区域設定の理由】**  
多様な都市機能と近隣住宅地が有機的に連携するコンパクトシティのモデル市街地を形成する

■基幹事業  
・地域生活基盤施設事業 長町駅西口広場 A=0.3ha  
長町駅西口駐輪場  
・事業主体 仙台市  
[交通結節機能の強化]

■基幹事業  
・道路事業 長町三丁目歩行者専用道 L=45m  
・事業主体 仙台市  
[アクセシビリティ・回遊性強化]

■基幹事業  
・道路事業 長町駅東線 L=60m  
・事業主体 仙台市  
[アクセシビリティ・回遊性強化]

■基幹事業  
・道路事業 元寺小路郡山線 L=40m  
・事業主体 仙台市  
[アクセシビリティ・回遊性強化]

■基幹事業  
・地域生活基盤施設事業 杜の広場 A=1.9ha  
・事業主体 仙台市  
[市街地での交流・憩い空間の創出]

■基幹事業  
・道路事業 長町駅前広場東口連絡通路(西側) L=25m  
・事業主体 仙台市  
[回遊性の改善]

■基幹事業  
・道路事業 地区内歩行者専用道1 L=96m  
・事業主体 仙台市  
[アクセシビリティ・回遊性強化]

■基幹事業  
・道路事業 長町駅前線 L=60m  
・事業主体 仙台市  
[アクセシビリティ・回遊性強化]

■基幹事業  
・道路事業 元寺小路郡山線 L=40m  
・事業主体 仙台市  
[アクセシビリティ・回遊性強化]

■基幹事業  
・公園事業 八本松公園 A=1.1ha  
・事業主体 仙台市  
[市街地での憩い空間の創出]

□提案事業  
・地域創造支援事業 富沢駅改良事業  
・事業主体 仙台市  
[交通利便性の向上]

□提案事業  
・地域創造支援事業 太子堂駅設置事業  
・事業主体 JR東日本  
[交通結節機能の強化]

■基幹事業  
・道路事業 地区内歩行者専用道1 L=96m  
・事業主体 仙台市  
[アクセシビリティ・回遊性強化]

■基幹事業  
・道路事業 元寺小路郡山線 L=40m  
・事業主体 仙台市  
[アクセシビリティ・回遊性強化]

■基幹事業  
・地域生活基盤施設事業 長町駅東口駐輪場  
・事業主体 仙台市  
[交通結節点の改善]

■基幹事業  
・高次都市施設事業 富沢駅歩行者立体横断施設 L=94m  
・事業主体 仙台市  
[地域の環境改善と利便性の向上]

□提案事業  
・地域創造支援事業 太子堂駅設置事業  
・事業主体 JR東日本  
[交通結節機能の強化]

■基幹事業  
・都市再生区画整理事業(富沢駅周辺)  
・事業主体 仙台市  
[良好な市街地環境の整備]

■基幹事業  
・道路事業 長町駅前広場東口連絡通路(東側) L=25m  
・事業主体 仙台市  
[回遊性の改善]

○関連事業  
・交通結節点改善事業  
・事業主体 国土交通省

■基幹事業  
・公園事業 富沢駅東5号公園 A=0.2ha  
・事業主体 仙台市  
[市街地での憩い空間の創出]

■基幹事業  
・都市再生区画整理事業(富沢駅周辺)  
・事業主体 仙台市  
[良好な市街地環境の整備]

■基幹事業  
・道路事業 地区内歩行者専用道1 L=96m  
・事業主体 仙台市  
[アクセシビリティ・回遊性強化]

■基幹事業  
・道路事業 元寺小路郡山線 L=40m  
・事業主体 仙台市  
[アクセシビリティ・回遊性強化]

○関連事業  
・都市再生区画整理事業(あすと長町)  
・事業主体 都市再生機構  
[良好な市街地環境の整備]

凡例	
都市再生整備計画区域	— (赤線)
都市再生緊急整備地域	— (オレンジ線)
基幹事業	道路事業 (黄色)
	公園事業 (緑)
	地域生活基盤施設事業 (青)
	都市再生区画整理事業 (紫)
関連事業	土地区画整理事業区域 (黒)
	交通結節点改善事業 (黄緑)
現況施設	幹線道路 (黄)
	河川 (水色)
	JR線・東北新幹線 (黒)
	高速鉄道南北線(地下鉄) (黒)

■基幹事業  
・道路事業 富沢駅東大野田線 L=36m  
・事業主体 仙台市  
[アクセシビリティ・回遊性強化]

■基幹事業  
・公園事業 富沢駅東2号公園 A=0.2ha  
・事業主体 仙台市  
[市街地での憩い空間の創出]

■基幹事業  
・道路事業 地区内歩行者専用道2 L=111m  
・事業主体 仙台市  
[アクセシビリティ・回遊性強化]

