
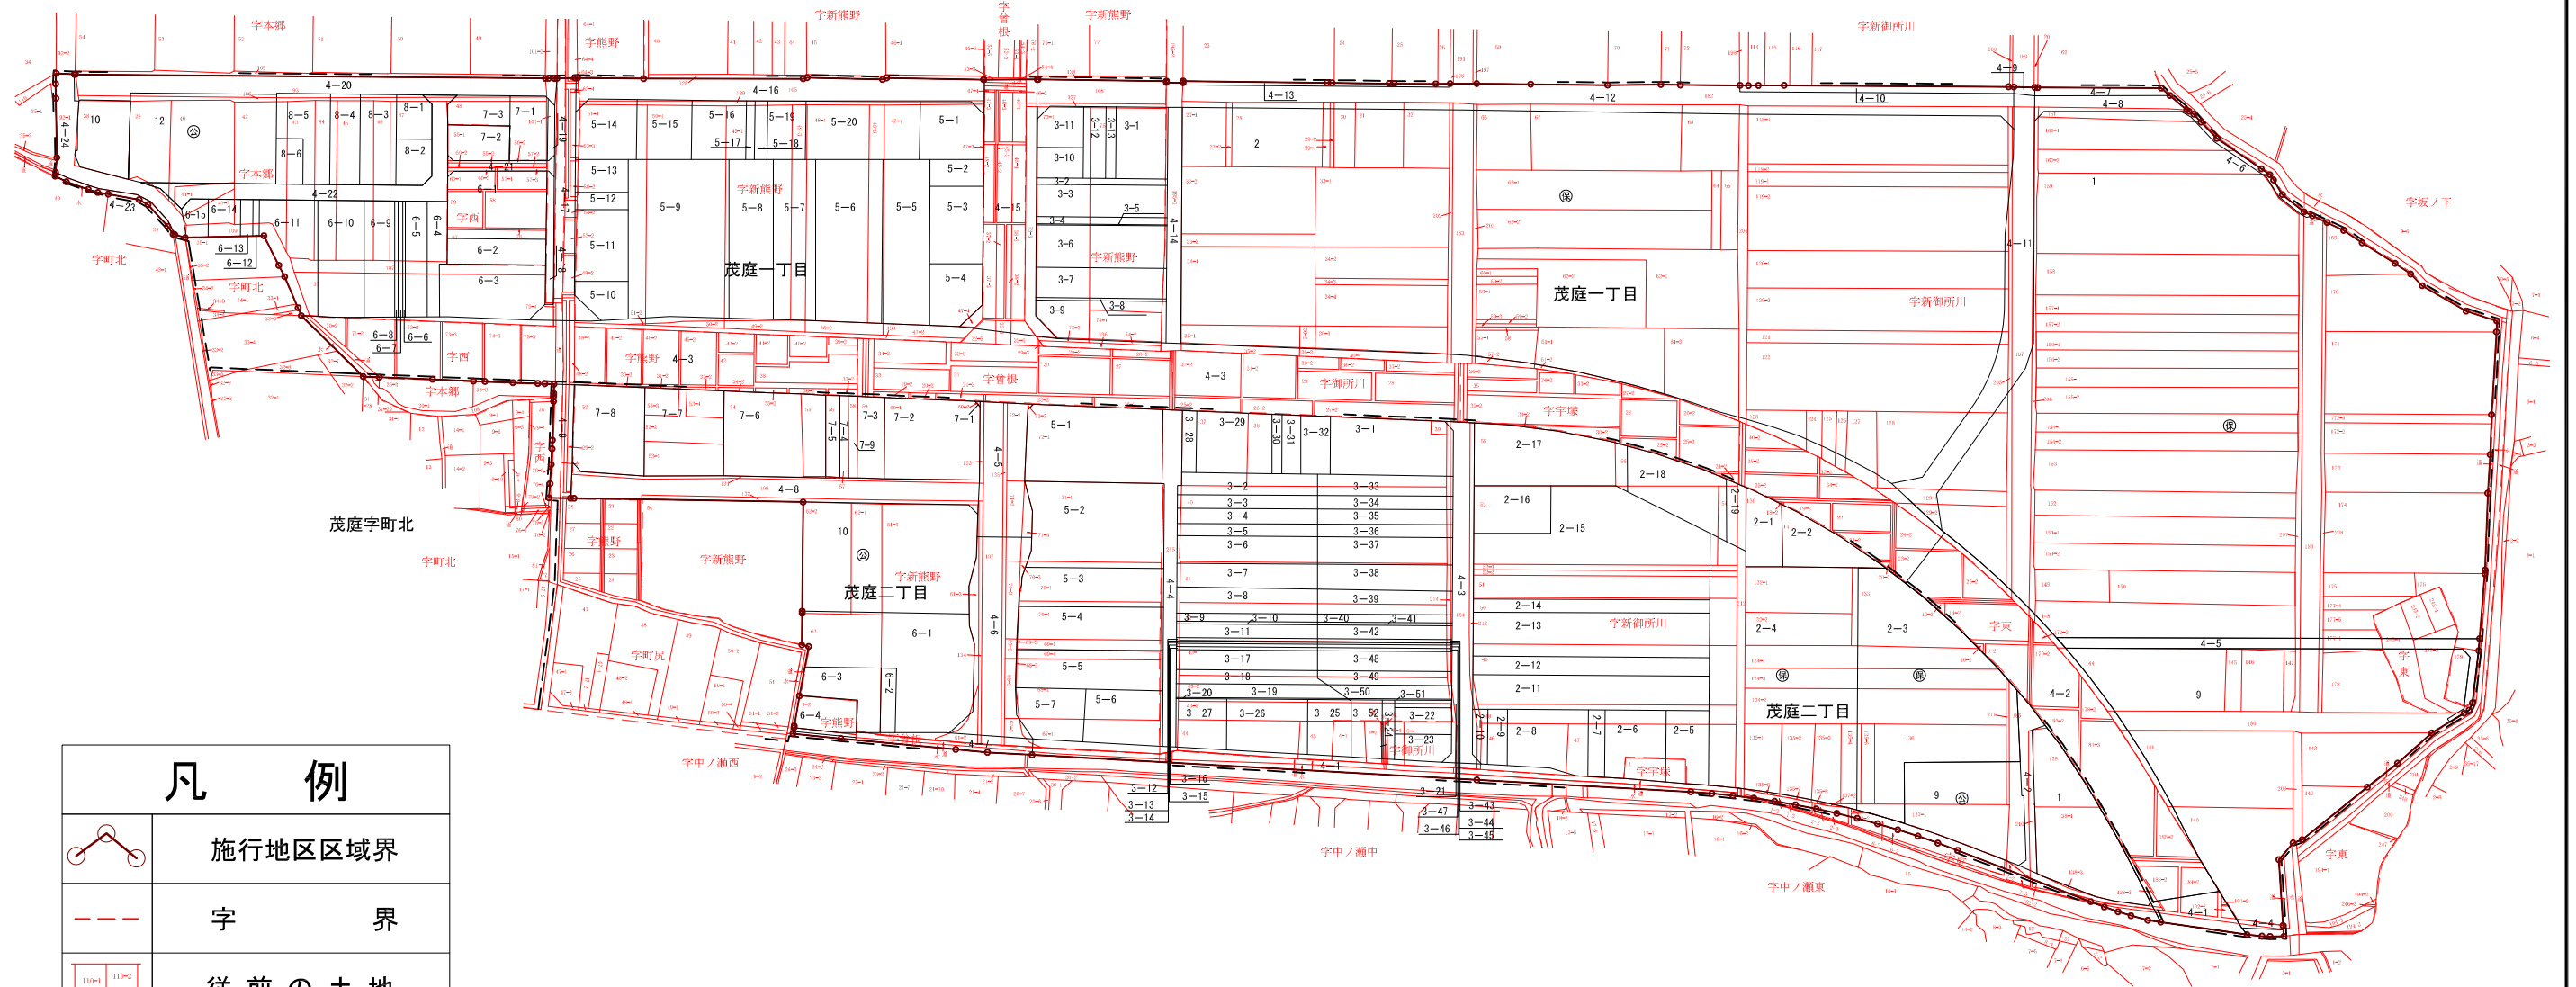


仙台市茂庭土地区画整理事業

S=1:2500

換地重ね図

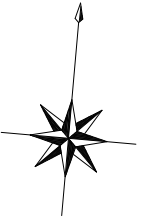

凡 例	
	施行地区区域界
	字 界
	従前の土地
	町 目 界
	換地処分後の土地