





泉区役所東庁舎
 地下1階
 平面図
 S = 1 / 2 0 0




泉区役所東庁舎 1階 平面図 S = 1 / 2 0 0

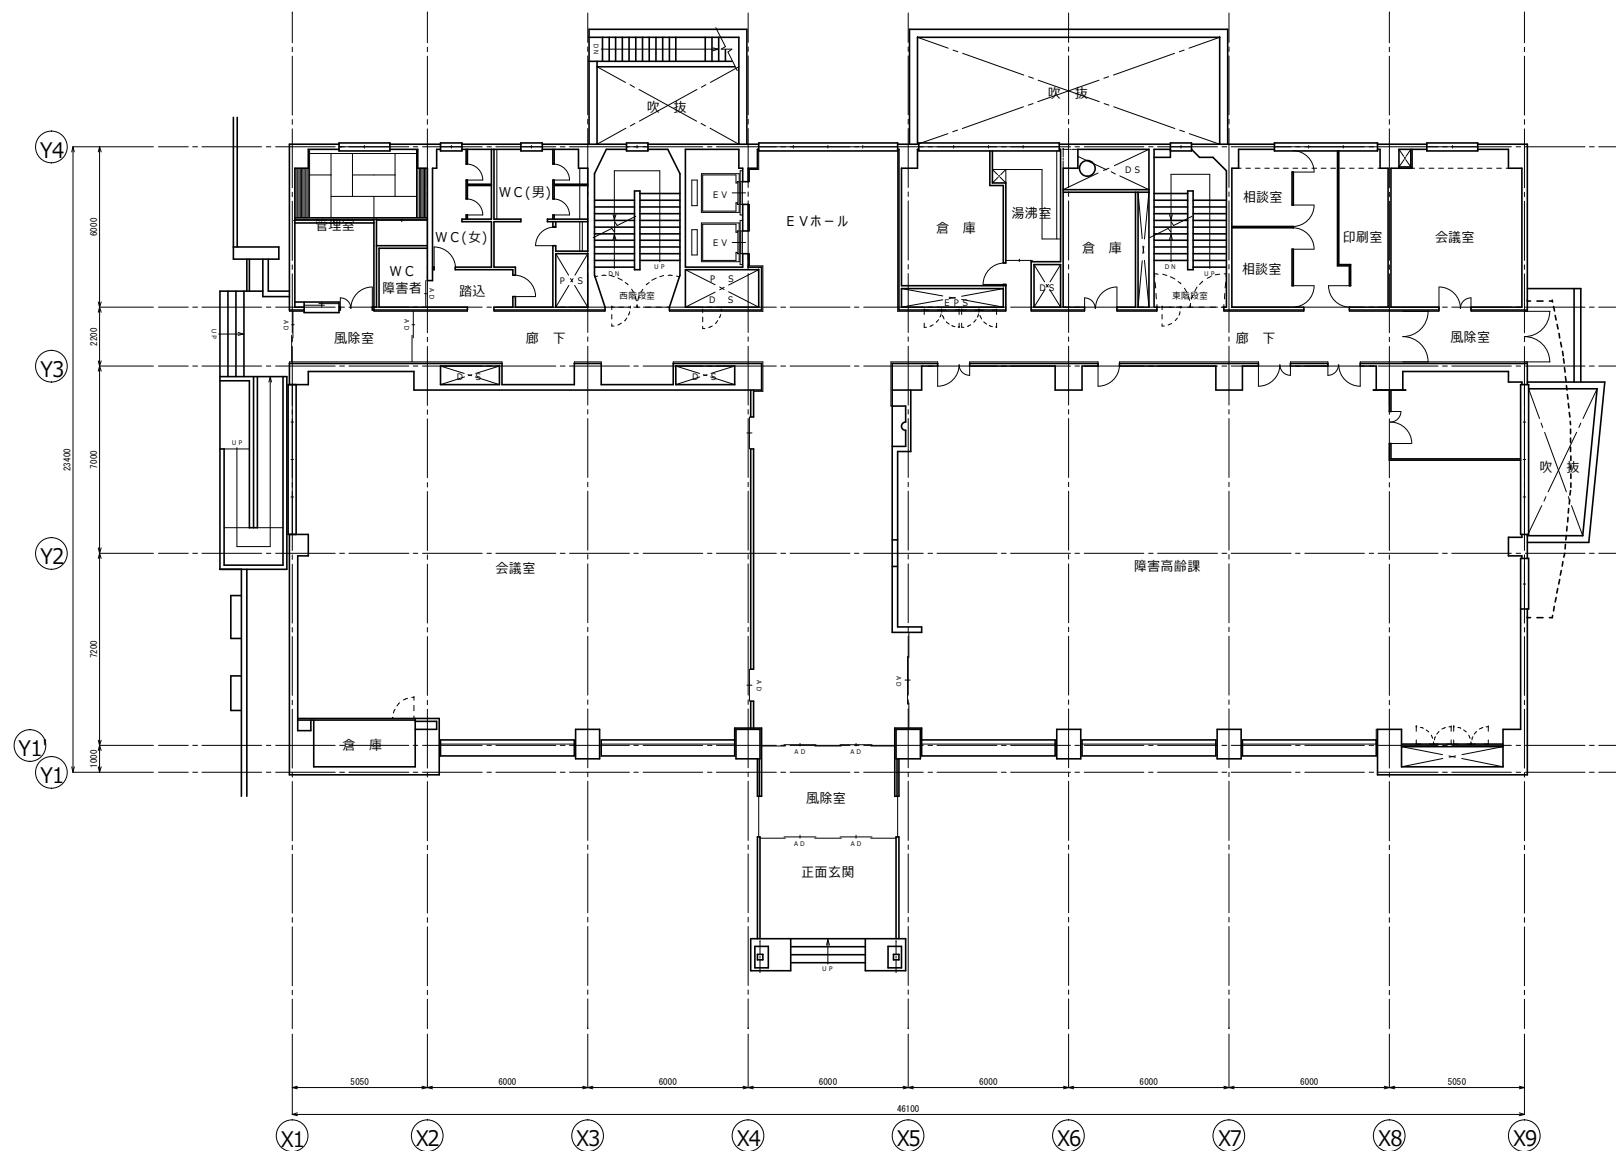


泉区役所東庁舎 2階 平面図 S = 1 / 2 0 0

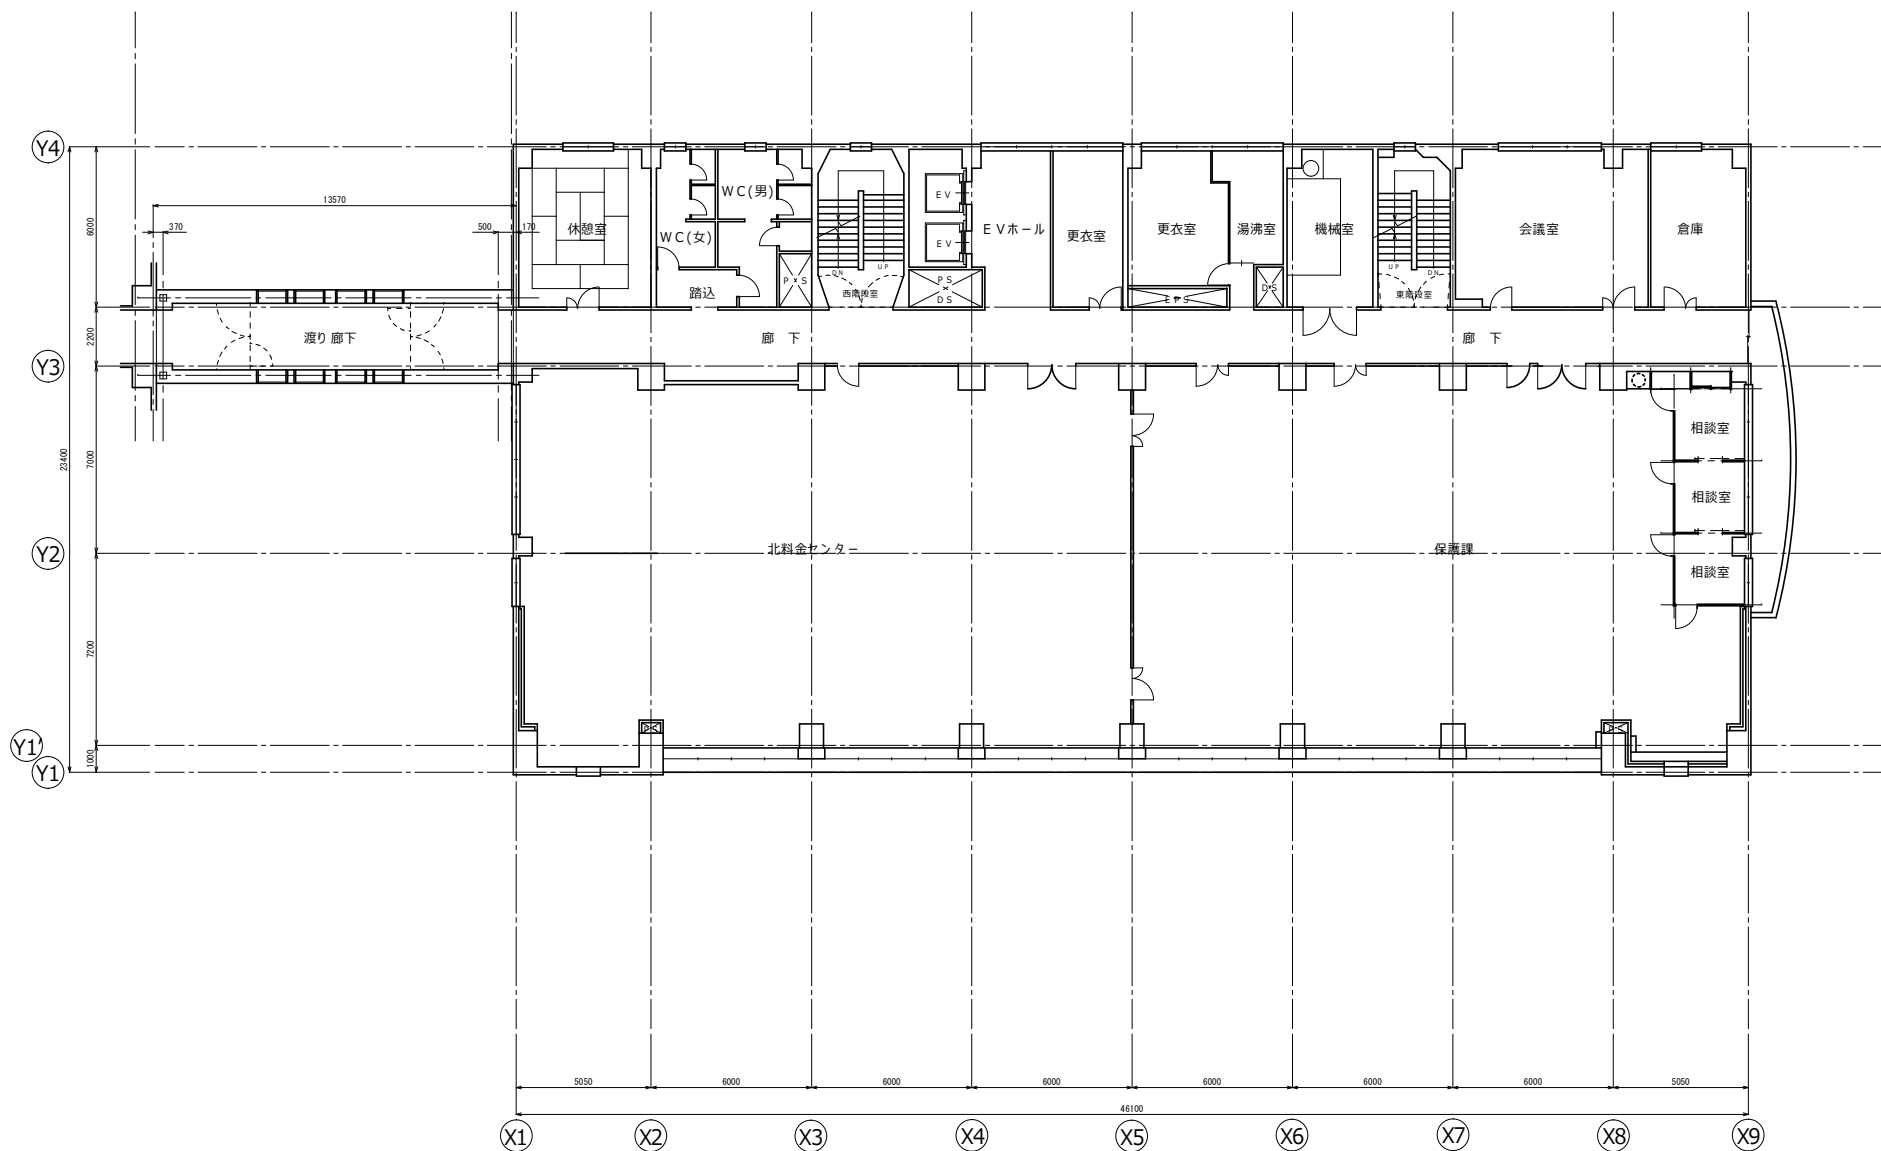


泉区役所東庁舎 3階 平面図 S = 1 / 2 0 0

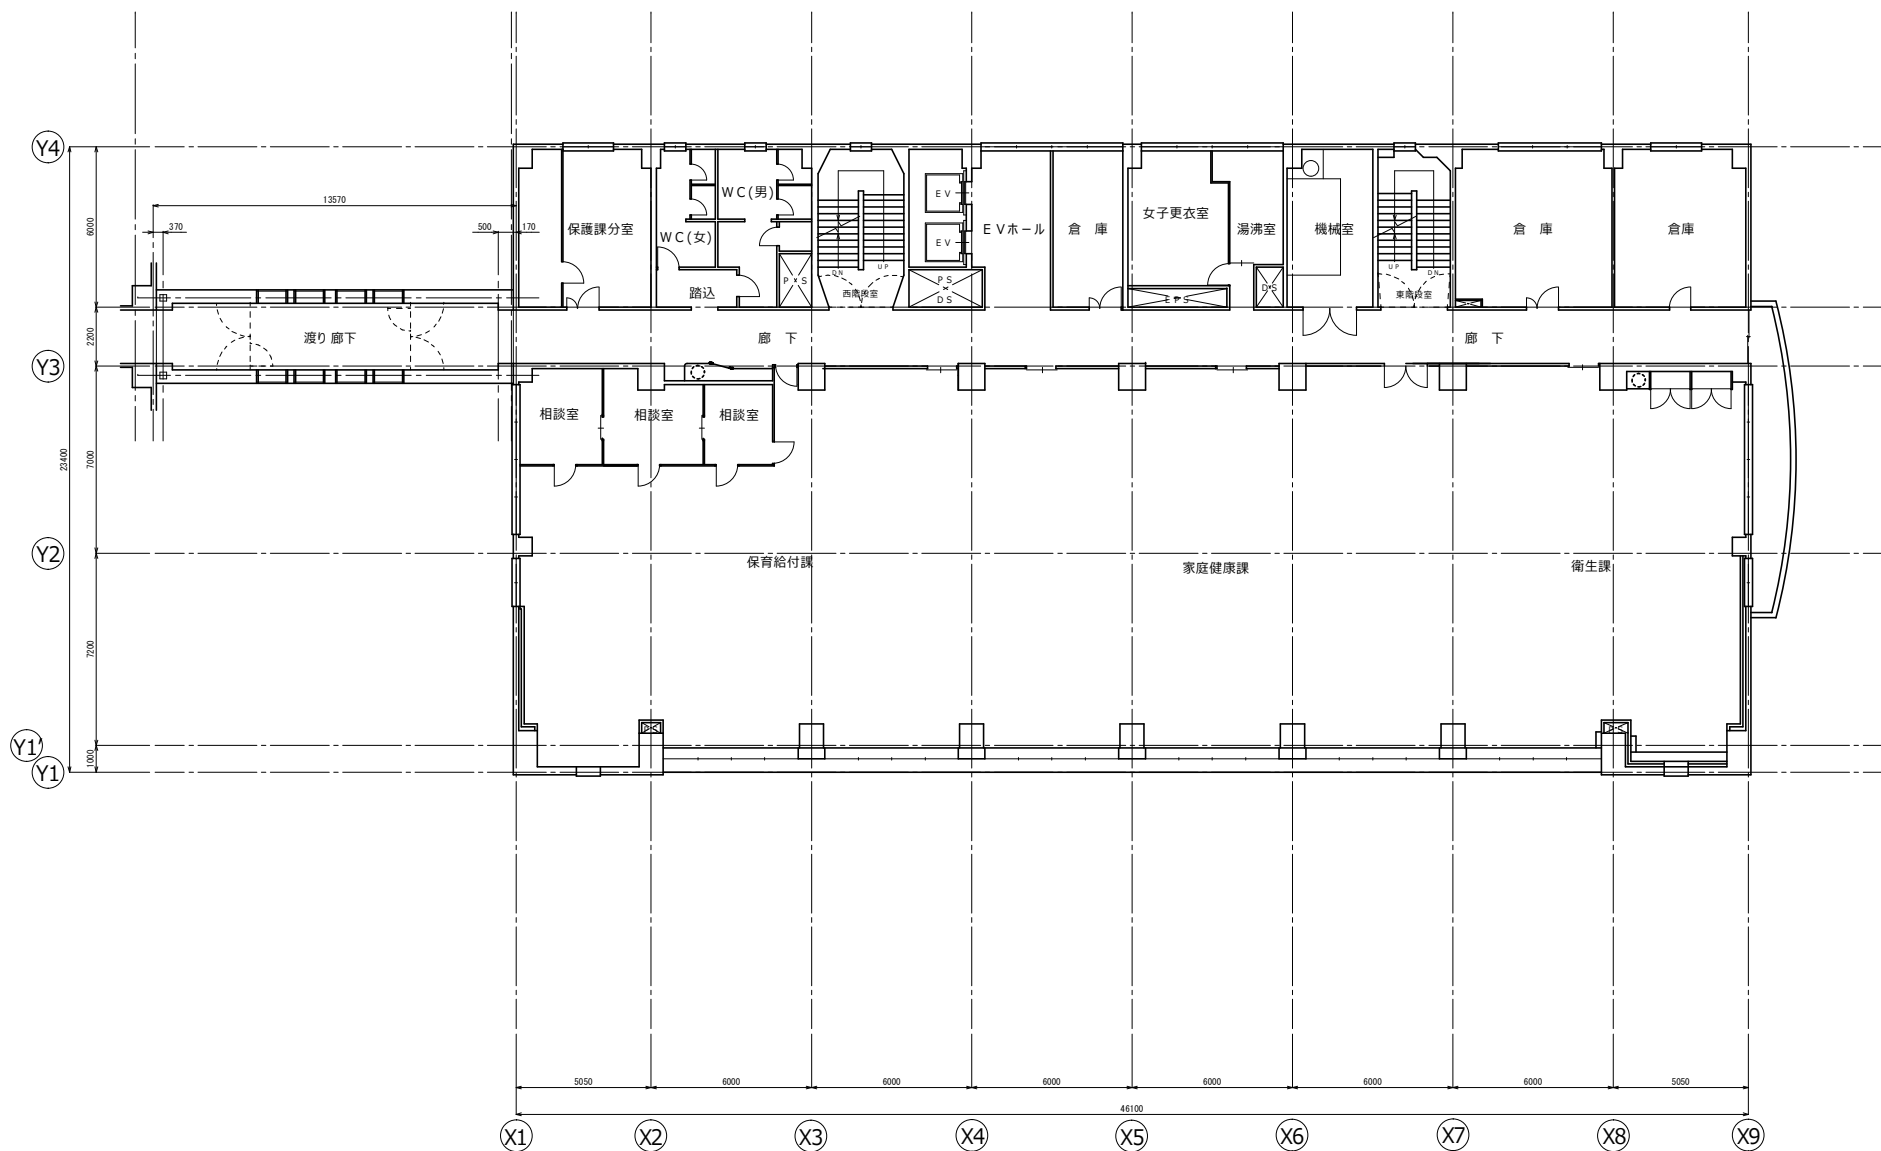

泉区役所東庁舎 4階 平面図 S = 1 / 2 0 0

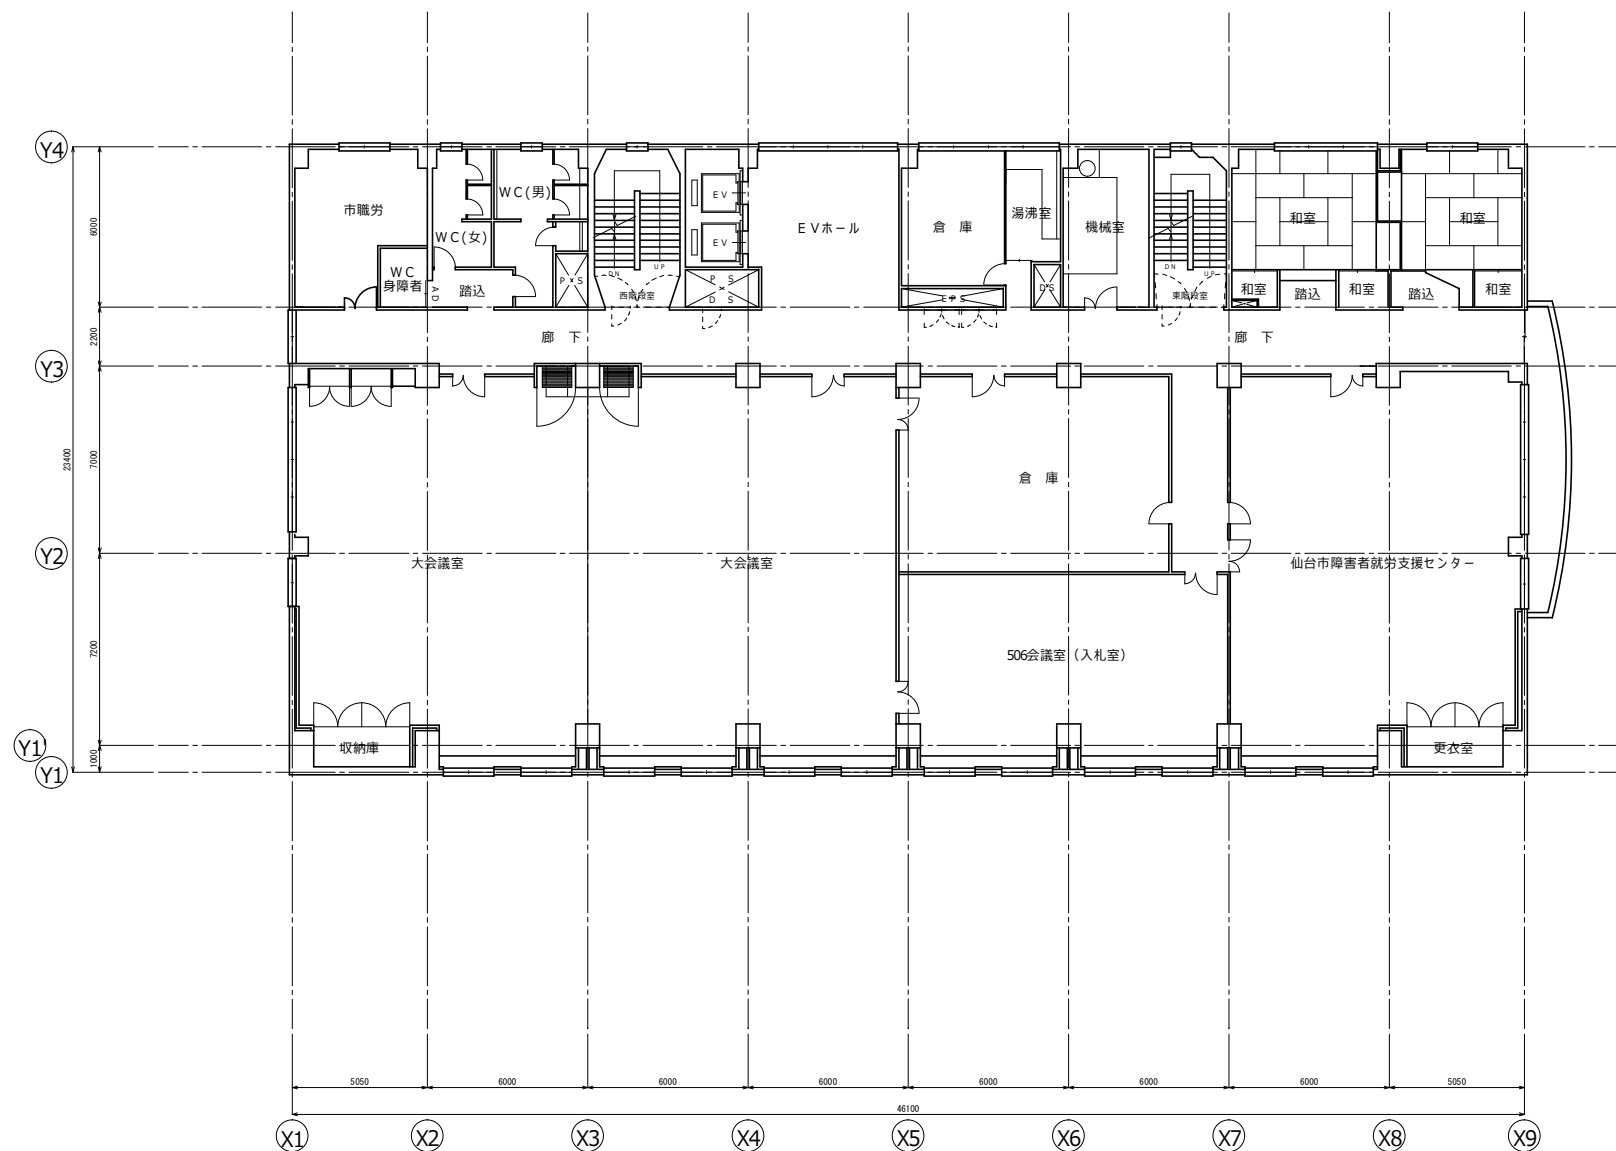

泉区役所東庁舎 5階 平面図 S = 1 / 2 0 0

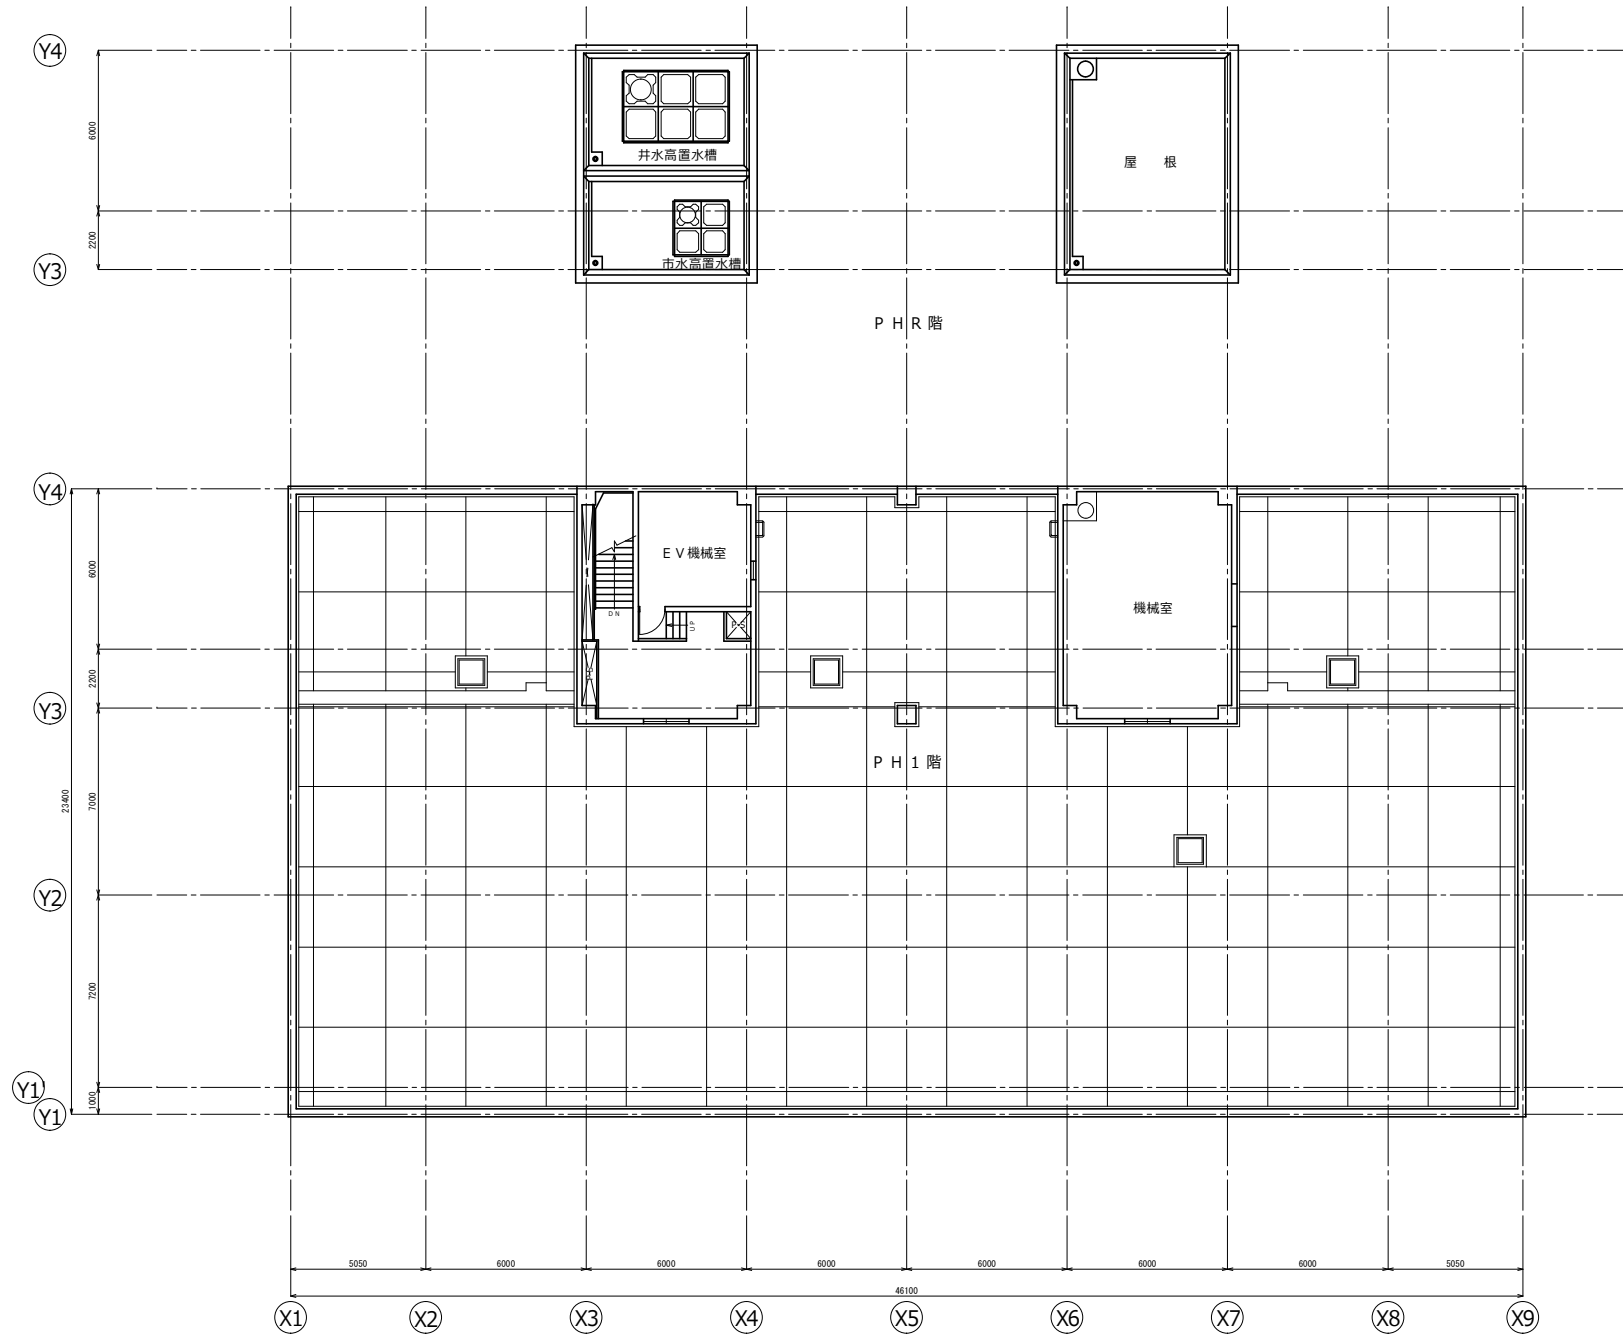

泉区役所東庁舎 PH階 平面図 S = 1 / 2 0 0