



泉区役所本庁舎 地下1階 平面図 S = 1 / 300

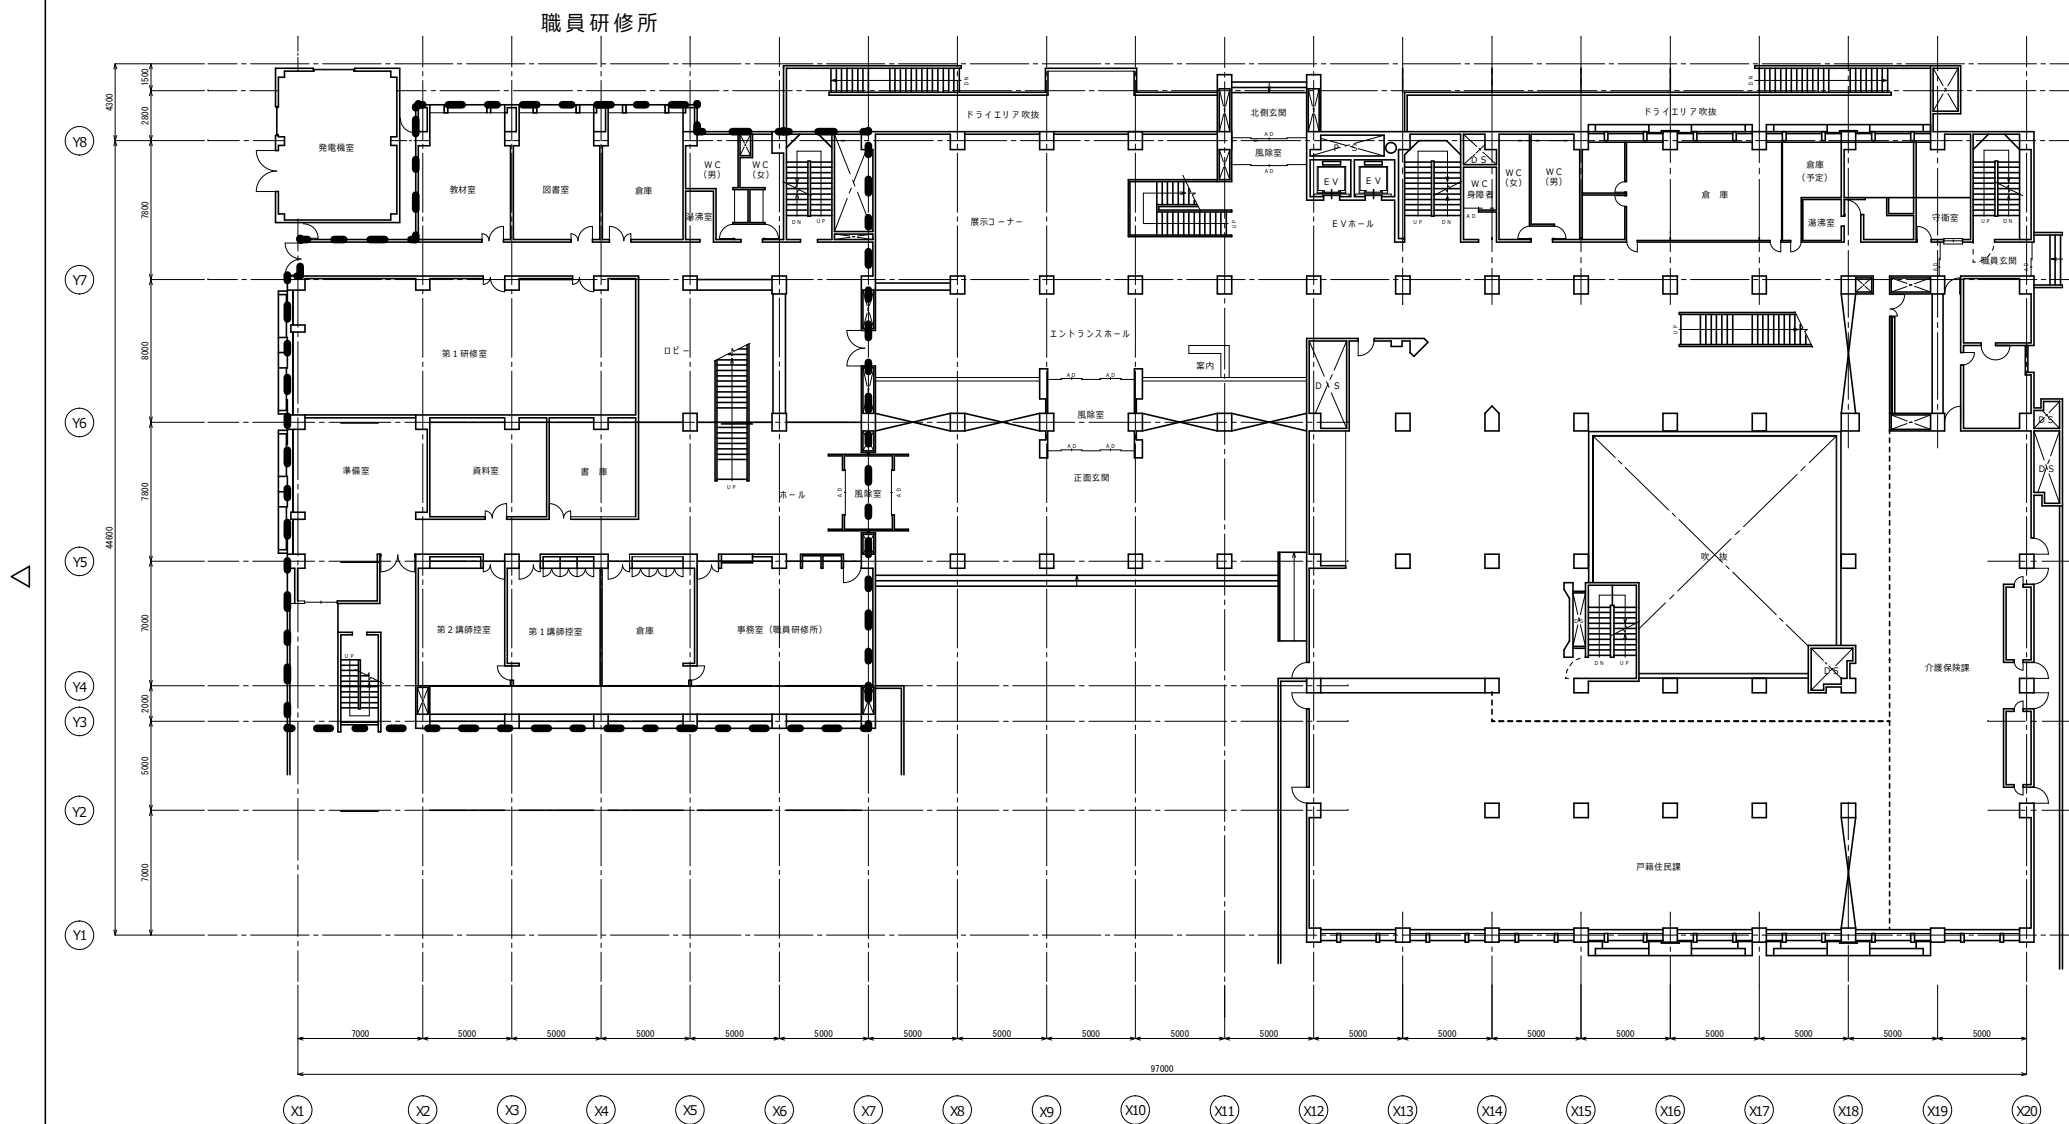


泉区役所本庁舎 1階 平面図 S = 1 / 3 0 0

職員研修所

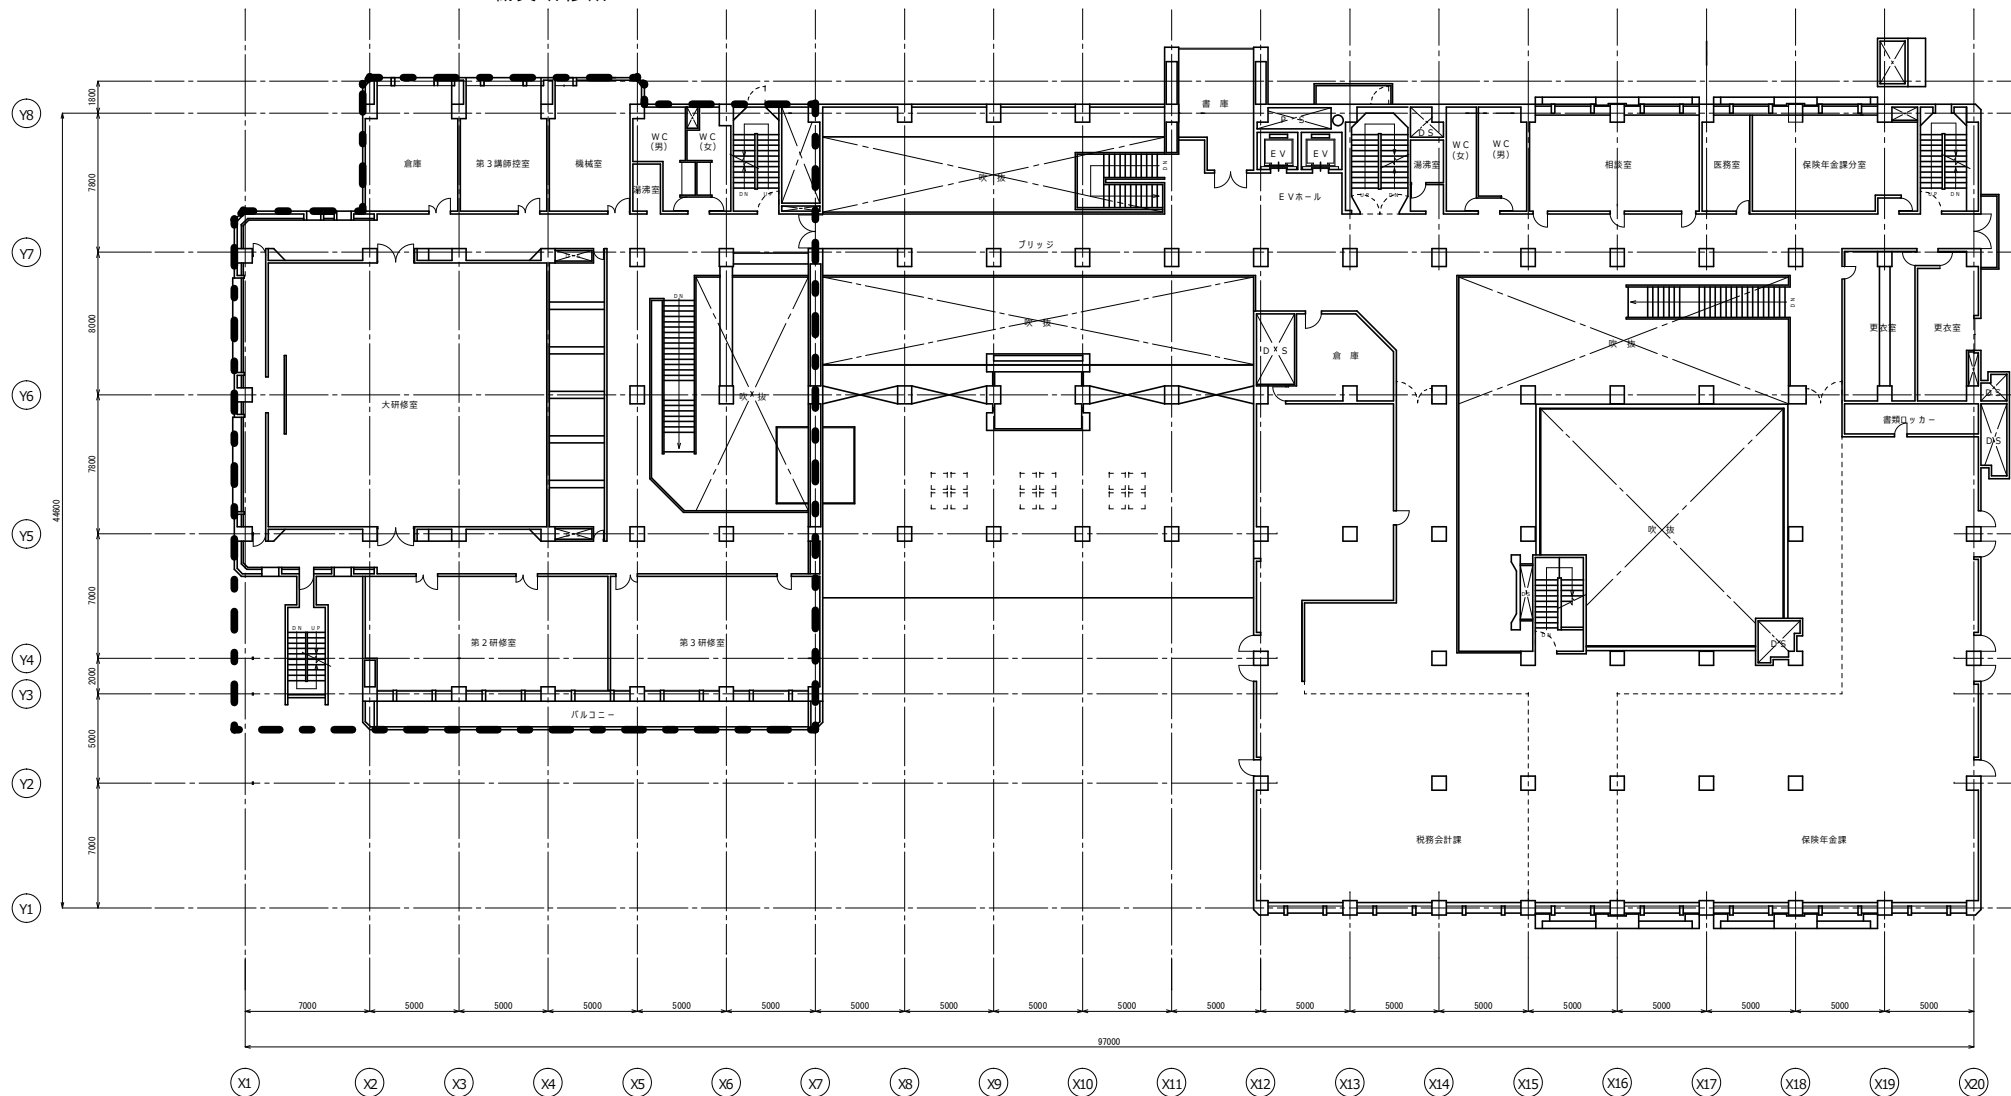


△

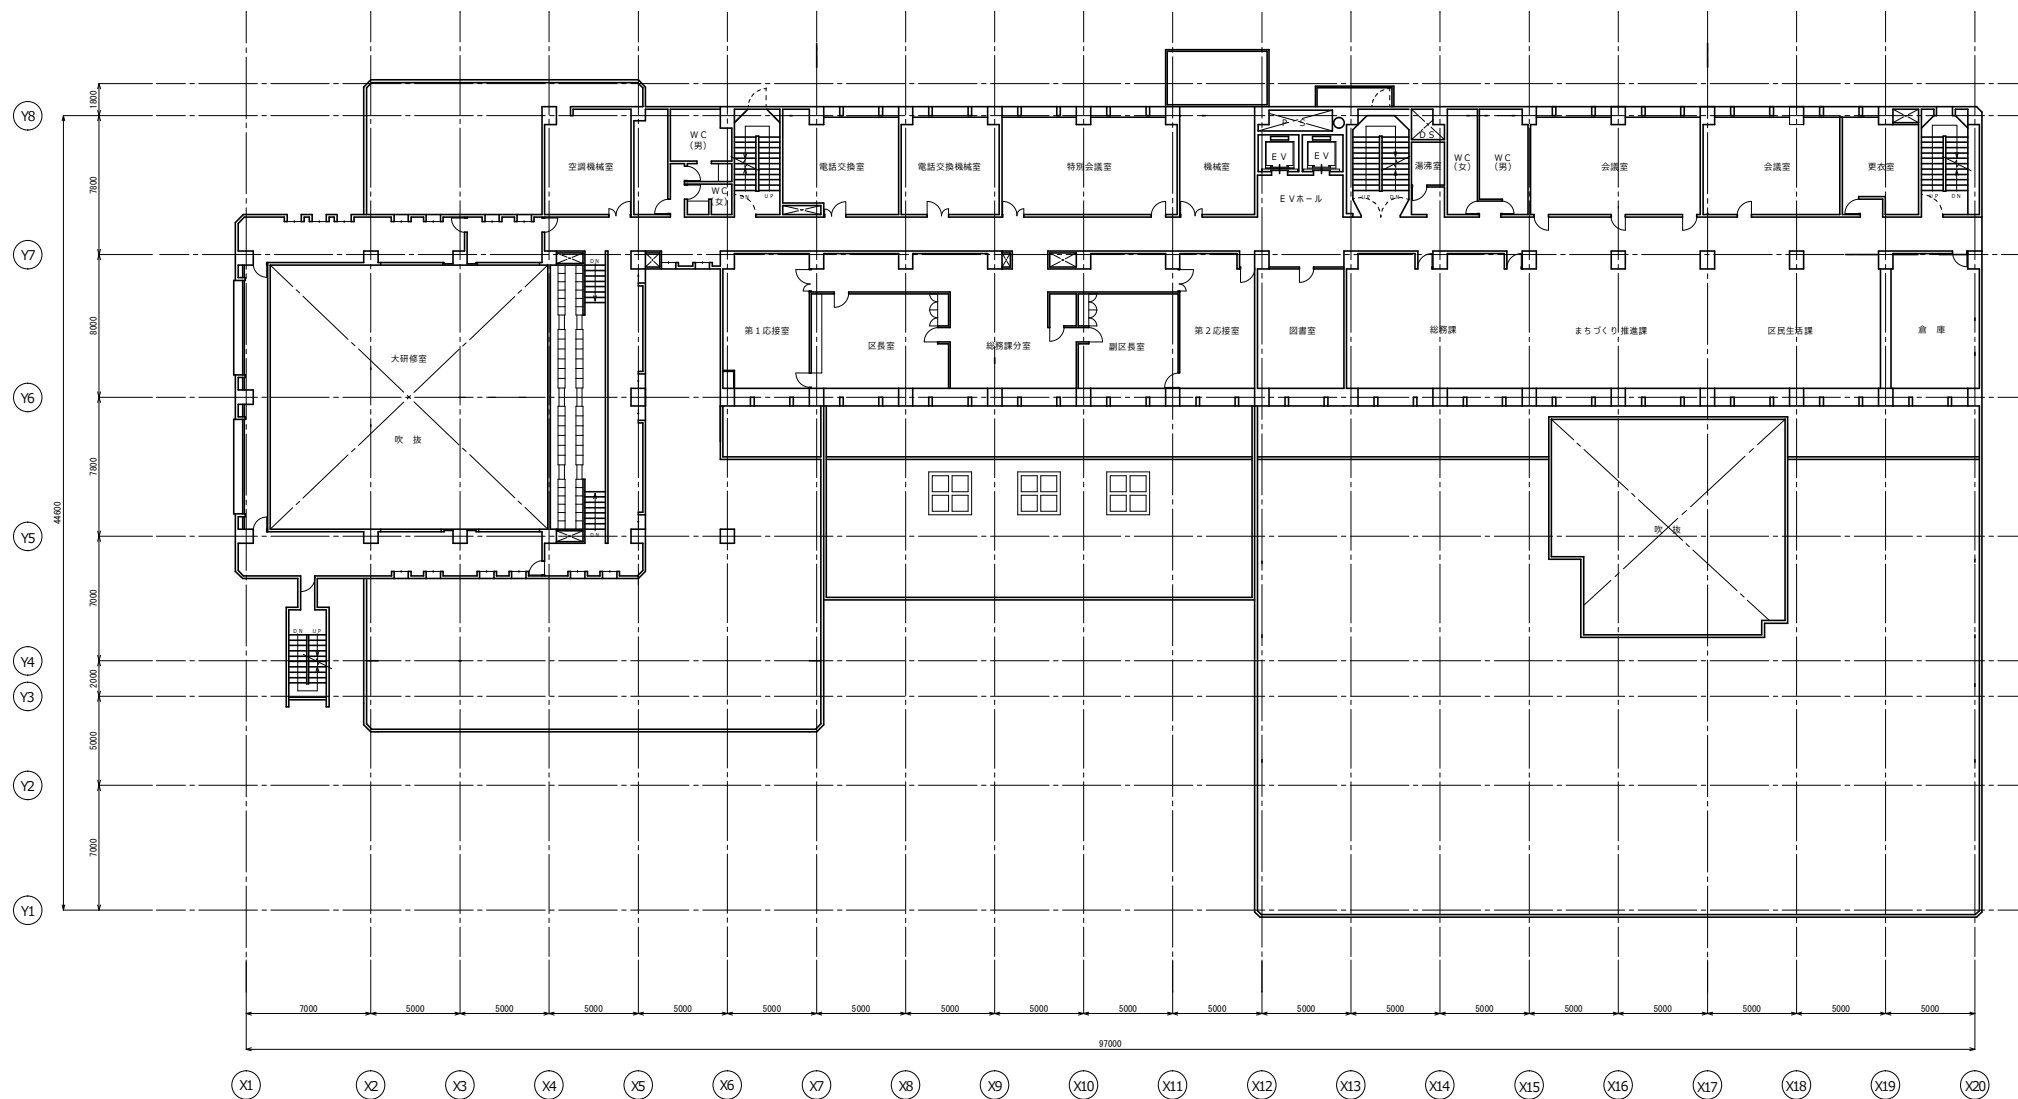


泉区役所本庁舎 3階 平面図 S = 1 / 3 0 0

△


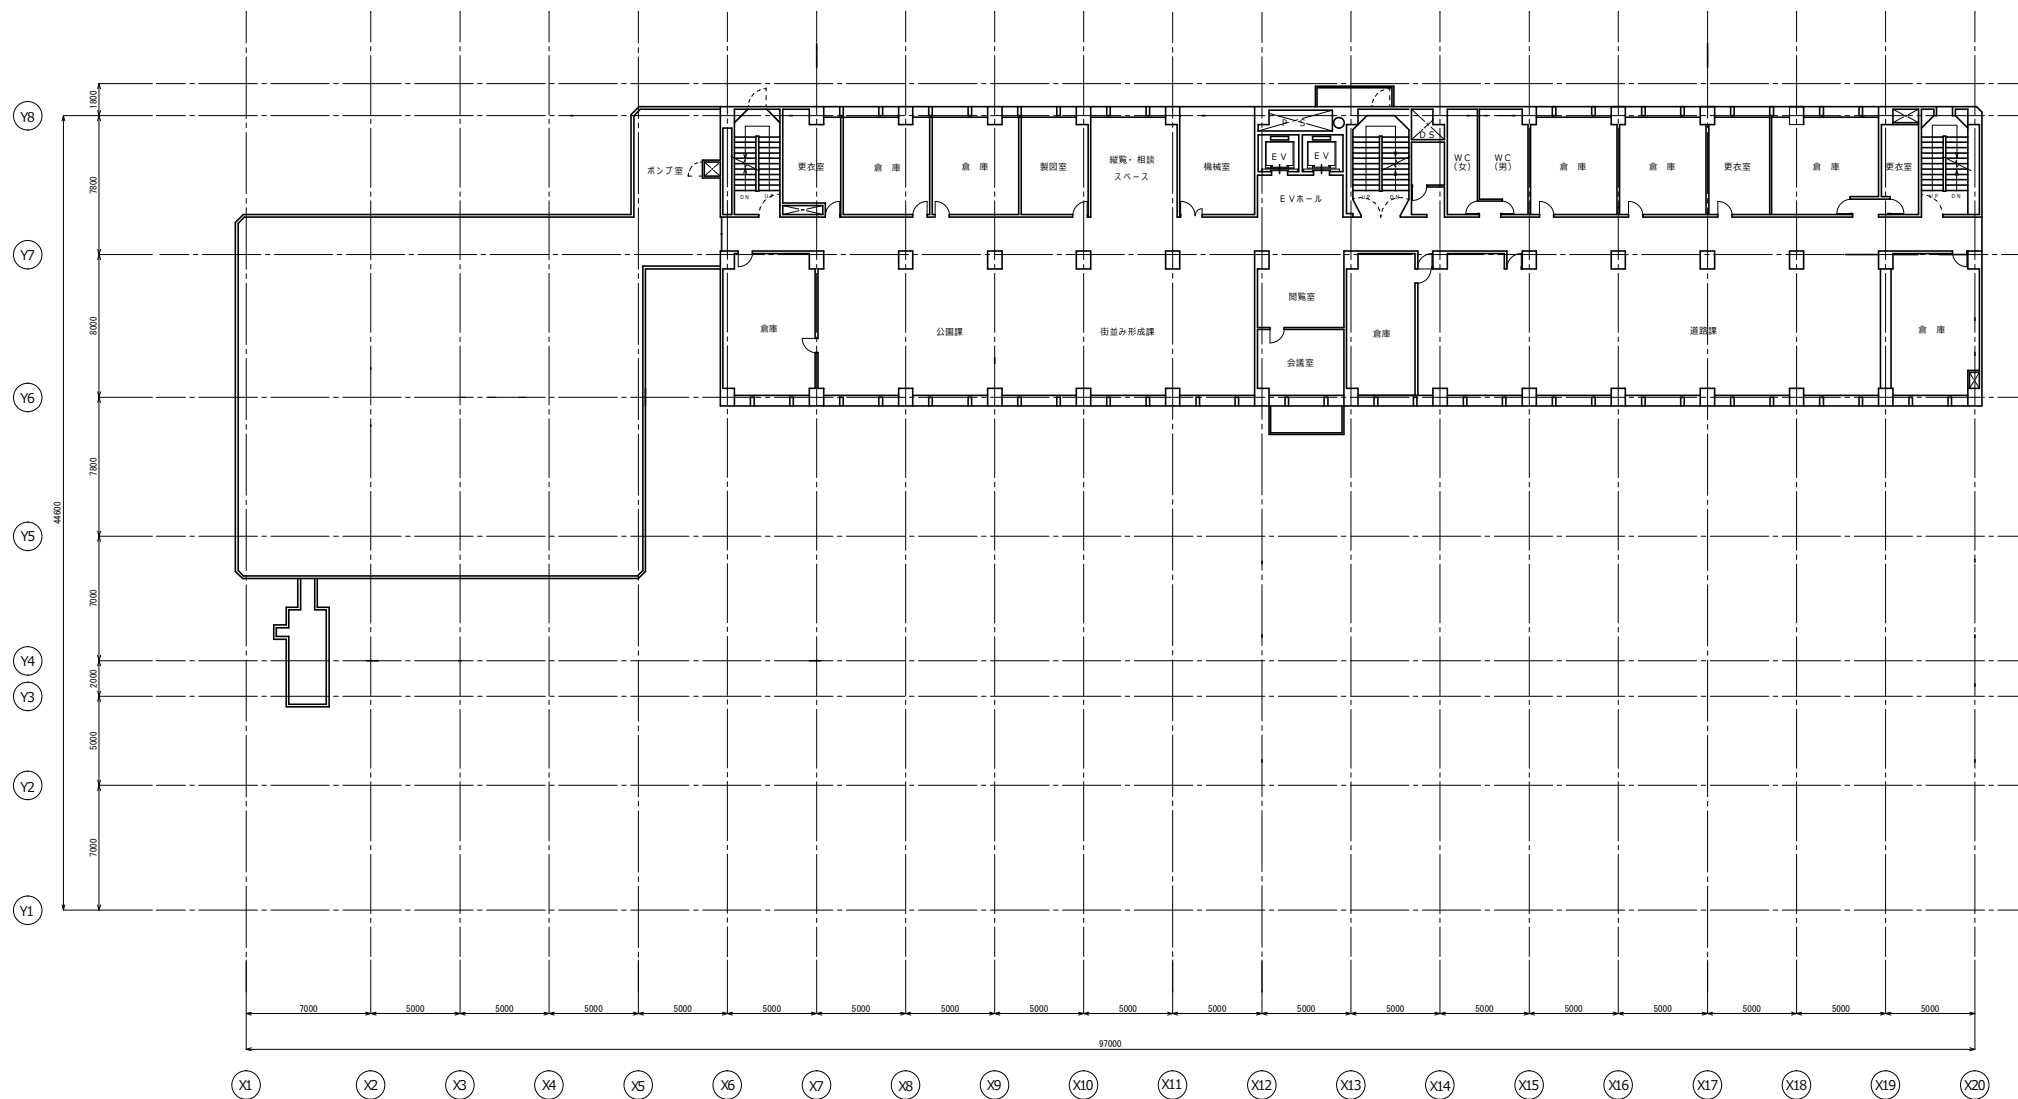


泉区役所本庁舎 4階 平面図 S = 1 / 3 0 0

△

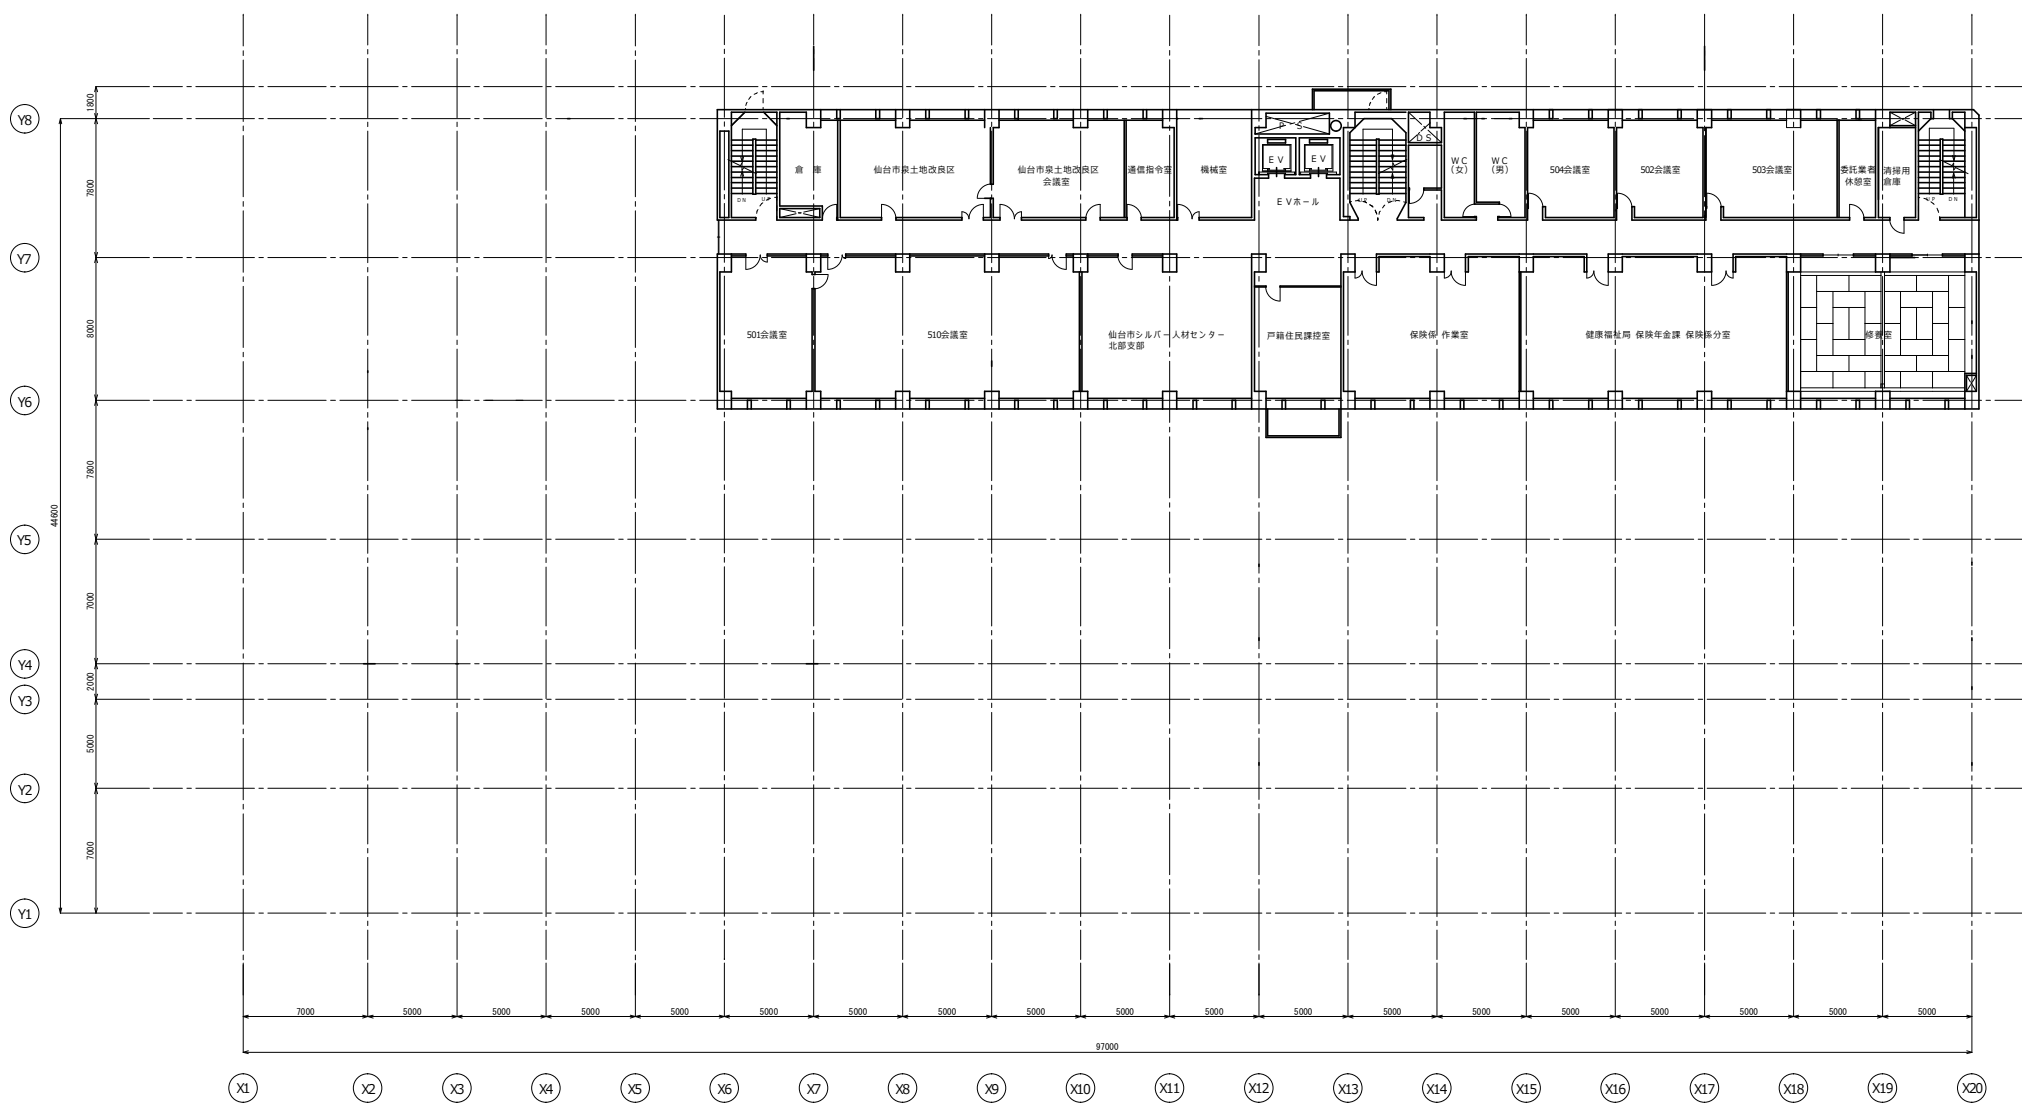

泉区役所本庁舎 5階 平面図 S = 1 / 3 0 0

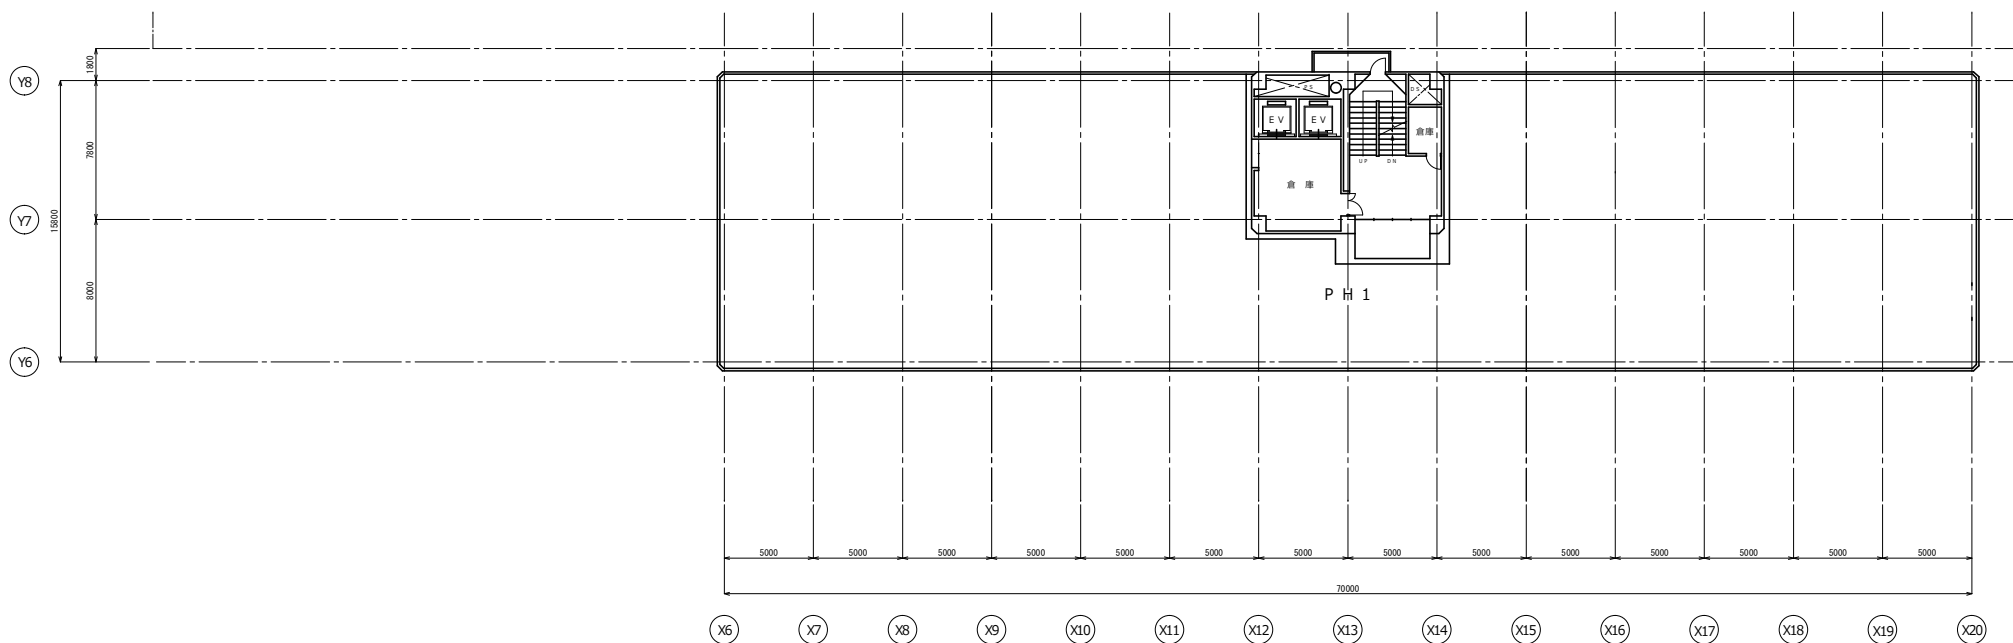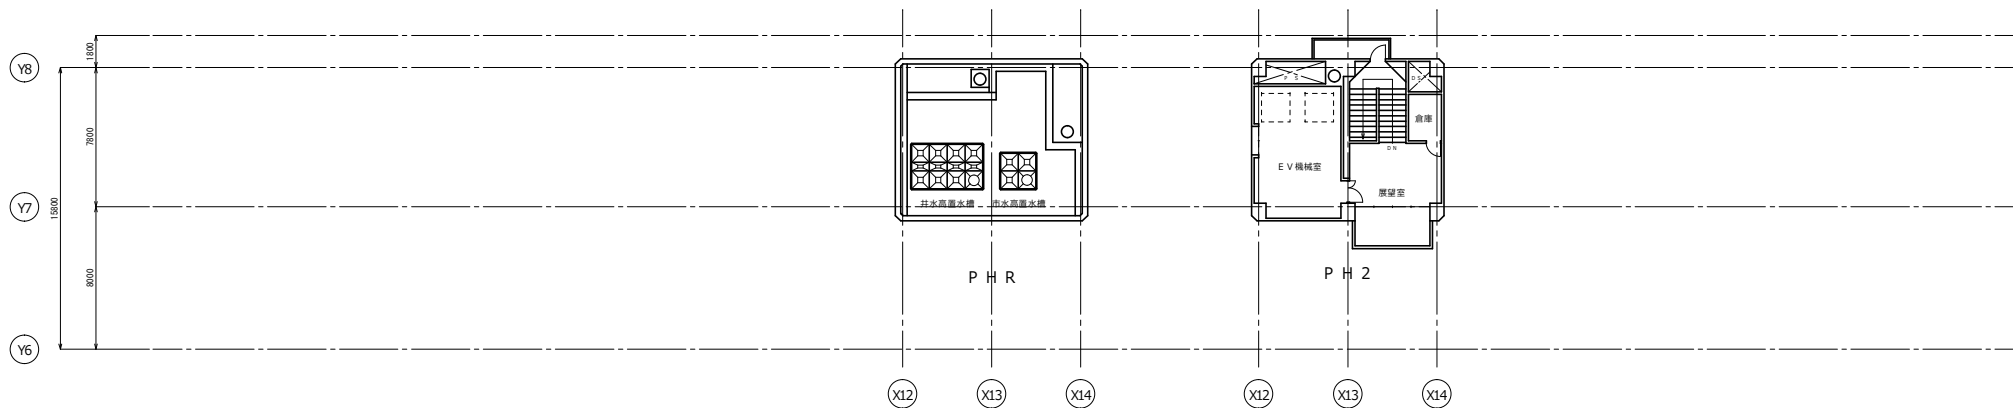

泉区役所本庁舎 搭屋階 平面図 S = 1 / 3 0 0