


泉区役所 倉庫棟 2階 平面図 S = 1 / 1 5 0

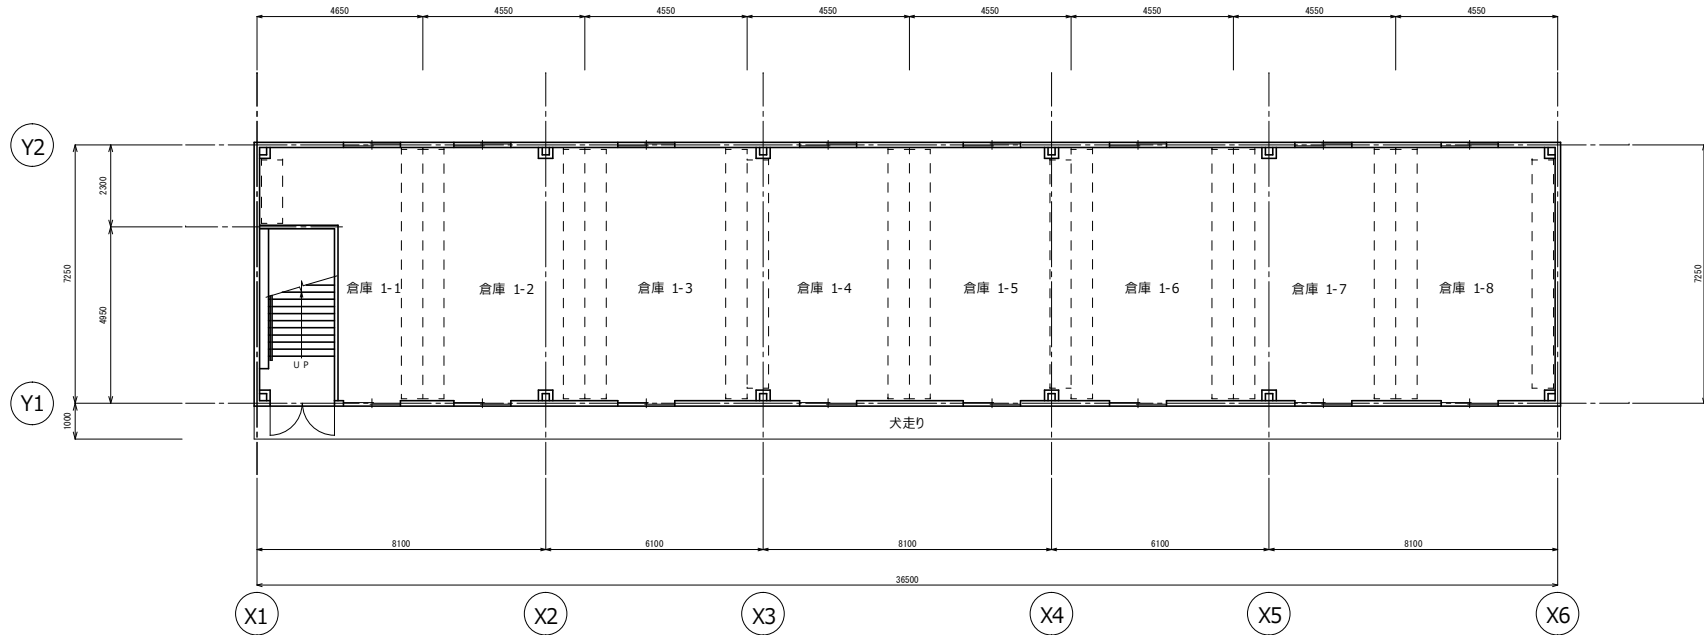

泉区役所 倉庫棟 1階 平面図 S = 1 / 1 5 0