


設計図

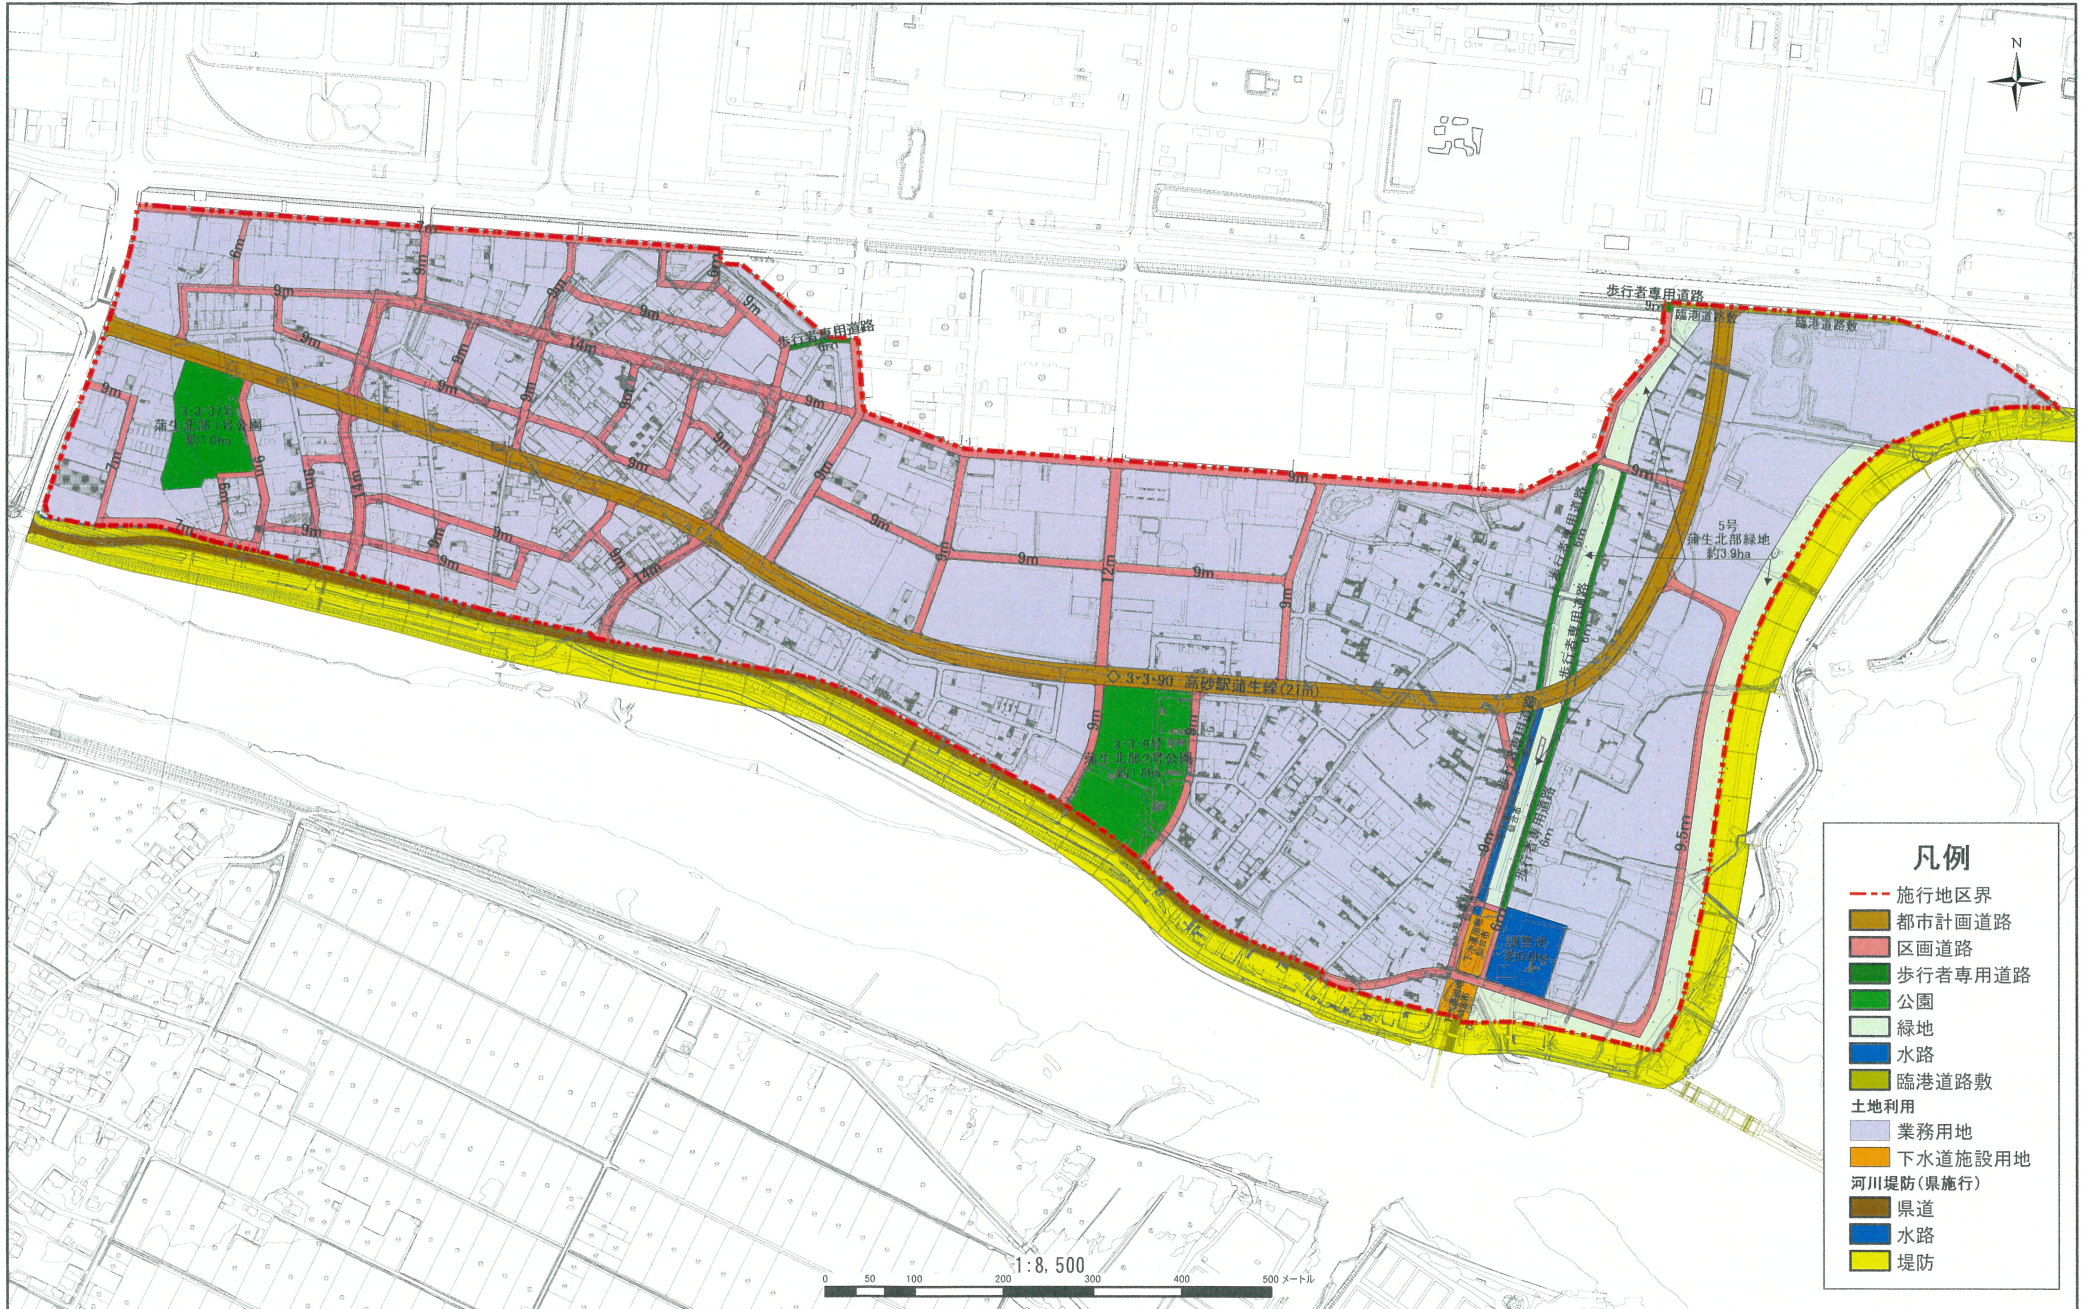

- 凡例**
- 施行地区界
  - 都市計画道路
  - 区画道路
  - 歩行者専用道路
  - 公園
  - 緑地
  - 水路
  - 臨港道路敷
  - 土地利用
  - 業務用地
  - 下水道施設用地
  - 河川堤防(県施行)
  - 県道
  - 水路
  - 堤防