





 



■ 照明制御区分図

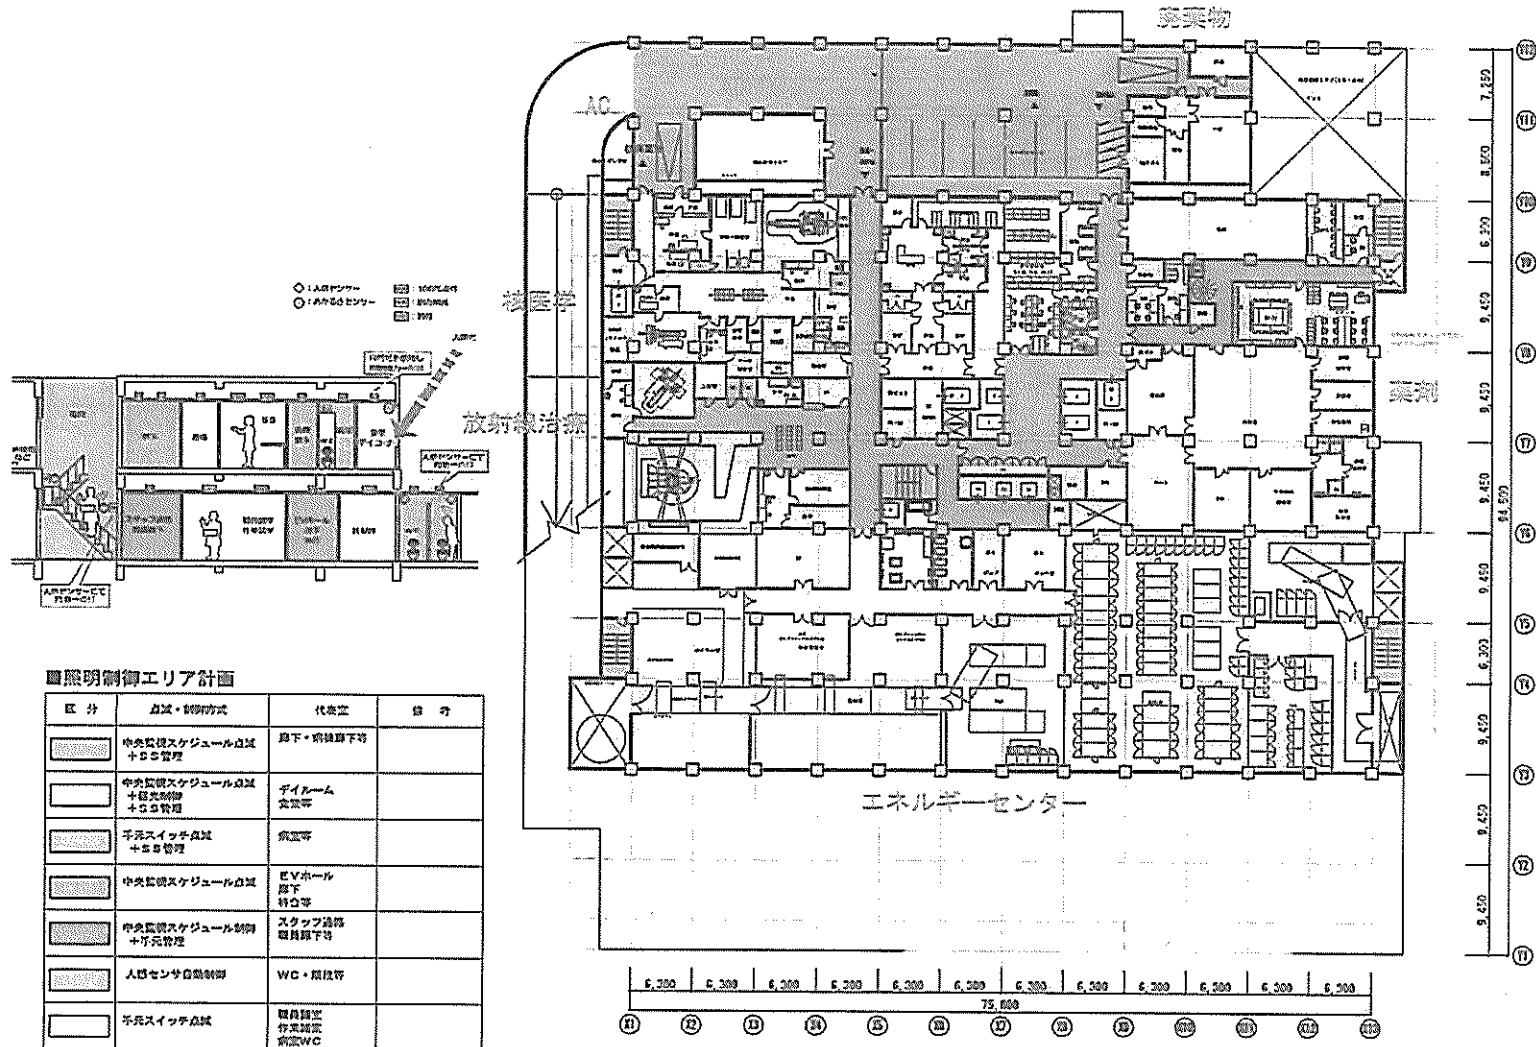

地下1階平面図 1:500


■照明制御エリア計画

区 分	点滅・制御方式	対象室	備 考
	中央監視スケジュール点滅 +点滅管理	廊下・前縁廊下等	
	中央監視スケジュール点滅 +点滅管理	ザイルーム 立室等	
	手元スイッチ点滅 +点滅管理	両室等	
	中央監視スケジュール点滅	EVホール 廊下 待合等	
	中央監視スケジュール制御 +手元管理	スタッフ通路 職員廊下等	
	人感センサ自動制御	WC・階段等	
	手元スイッチ点滅	職員個室 作業室等 個室WC	

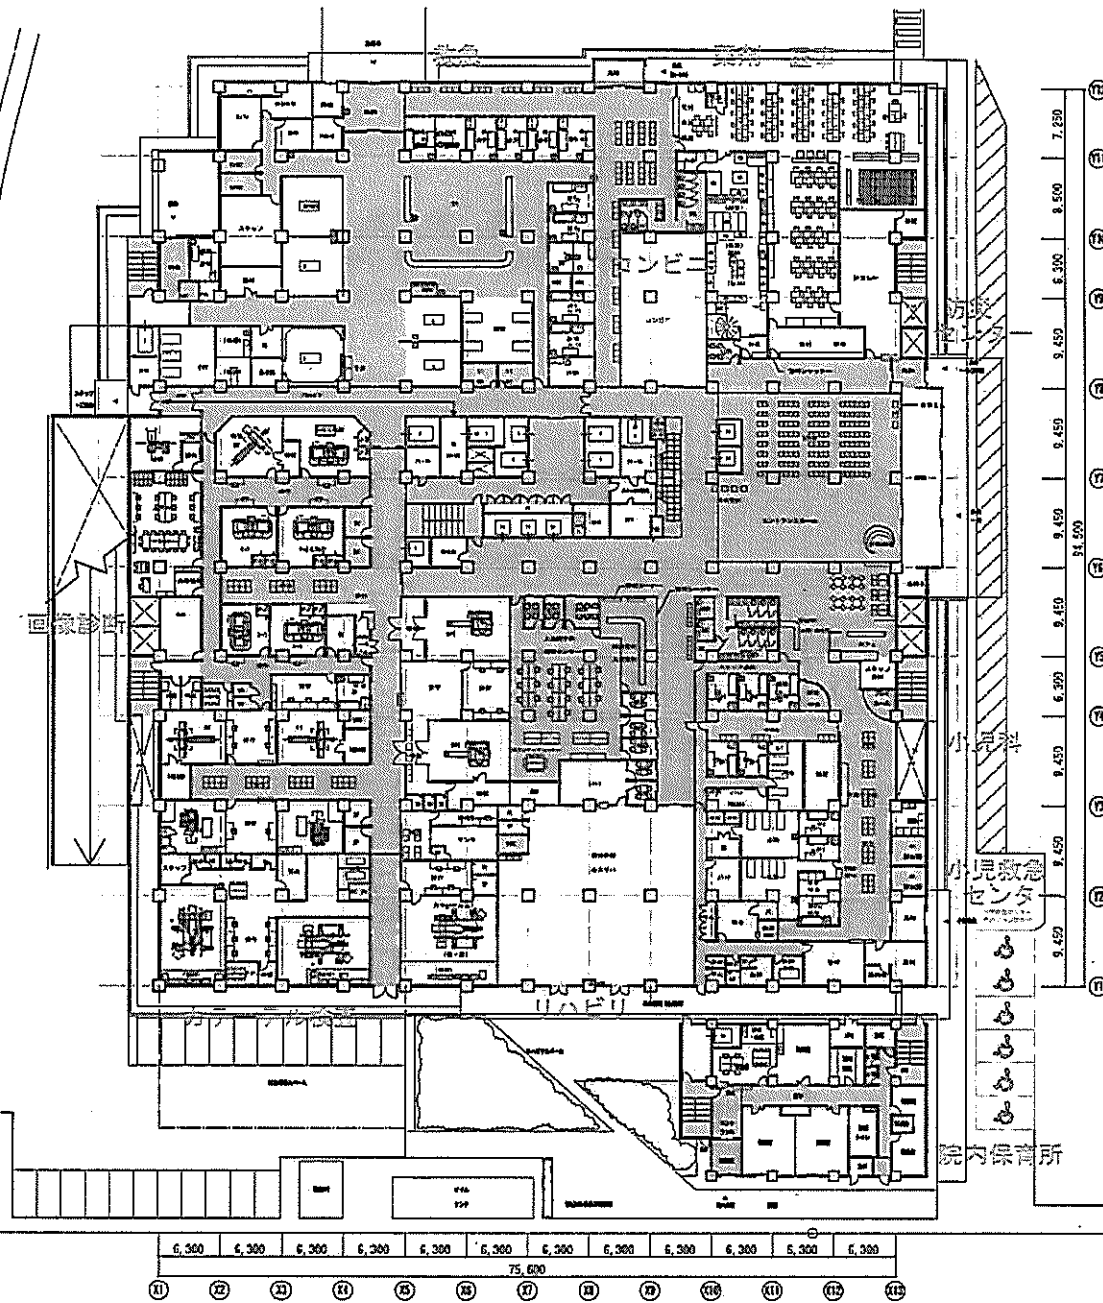






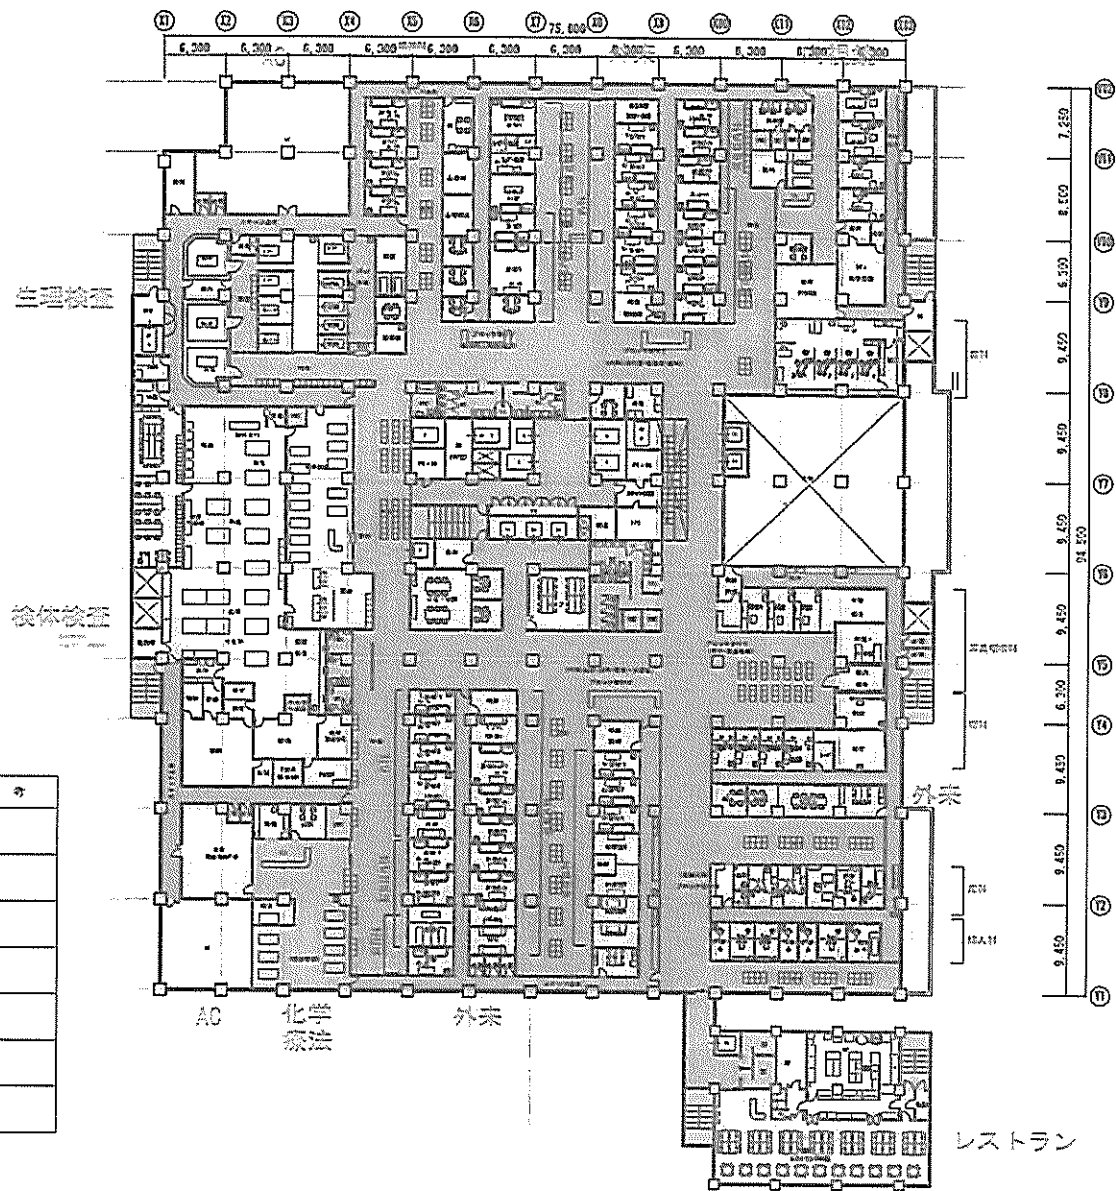


■照明制御エリア計画

区 分	点滅・制御方式	化 室	備 考
	中央監視スケジュール点滅 + 点滅管理	廊下・前庭廊下等	
	中央監視スケジュール点滅 + 点滅制御 + 点滅管理	デイルーム 食堂等	
	手元スイッチ点滅 + 点滅管理	教室等	
	中央監視スケジュール点滅	E Vホール 廊下 待合等	
	中央監視スケジュール制御 + 点滅管理	スタッフ通廊 職員廊下等	
	人感センサー自動制御	WC・トイレ等	
	手元スイッチ点滅	職員待合 作業部屋 前庭WC	

 


照明制御エリア計画

区 分	点滅・制御方式	代表室	備 考
	中央監視スケジュール点滅 + 点滅制御	廊下・実務廊下等	
	中央監視スケジュール点滅 + 点滅制御 + 点滅監視	デイルーム 実務等	
	手元スイッチ点滅 + 点滅監視	病室等	
	中央監視スケジュール点滅	EVホール 廊下 待合等	
	中央監視スケジュール制御 + 手元監視	スタッフ通路 職員廊下等	
	人感センサー自動制御	WC・階段等	
	手元スイッチ点滅	職員待合 作業待合 病室WC	

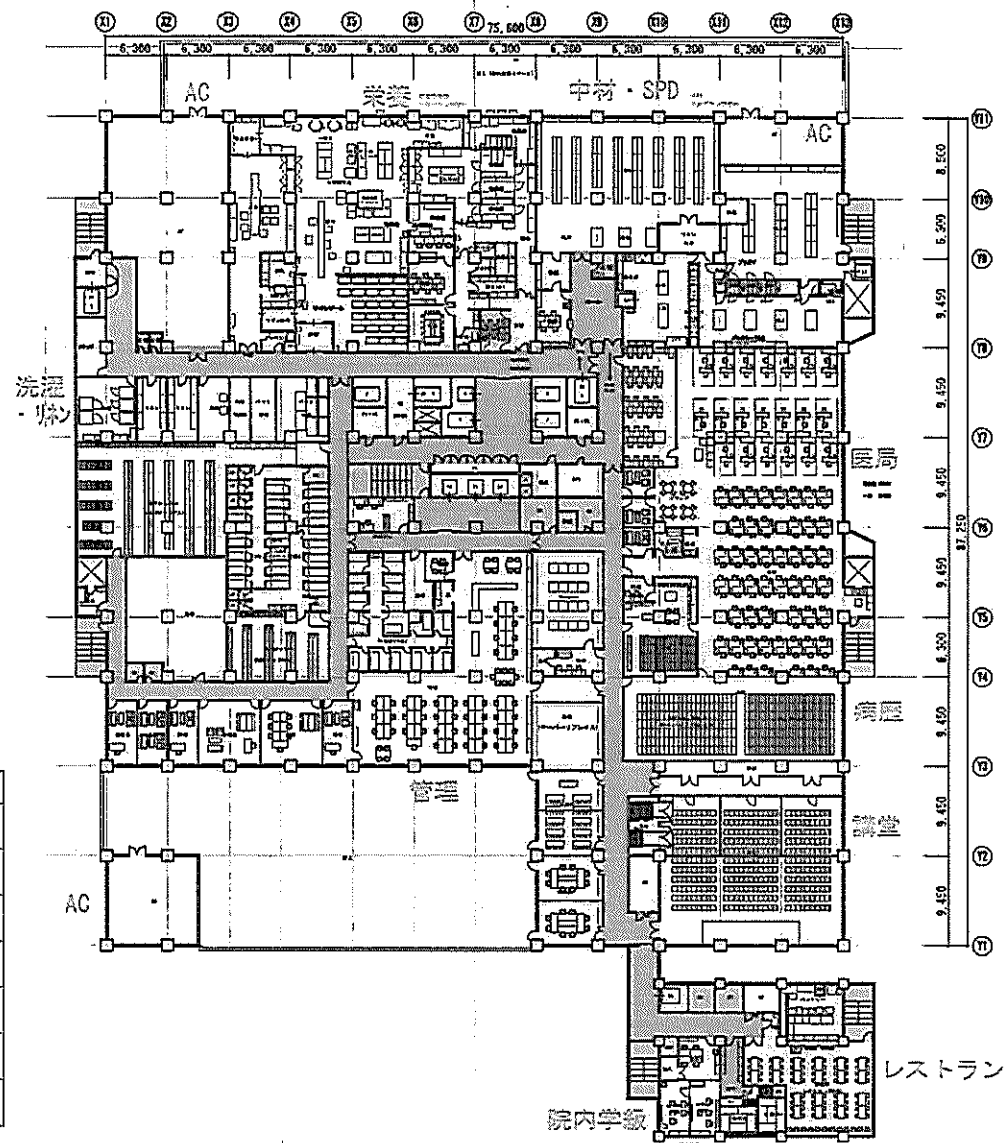


■照明制御エリア計画

区分	点滅・制御方式	代表室	備考
■	中央監視スケジュール点滅 ＋点滅管理	廊下・病室廊下等	
■	中央監視スケジュール点滅 ＋点滅制御 ＋点滅管理	デイルーム 食堂等	
■	手元スイッチ点滅 ＋点滅管理	病室等	
■	中央監視スケジュール点滅	EVホール 廊下 待合等	
■	中央監視スケジュール制御 ＋点滅管理	スクラップ通路 職員廊下等	
■	人感センサー自動制御	W.C.・階段等	
■	手元スイッチ点滅	職員控室 作業部屋 病室W.C.	

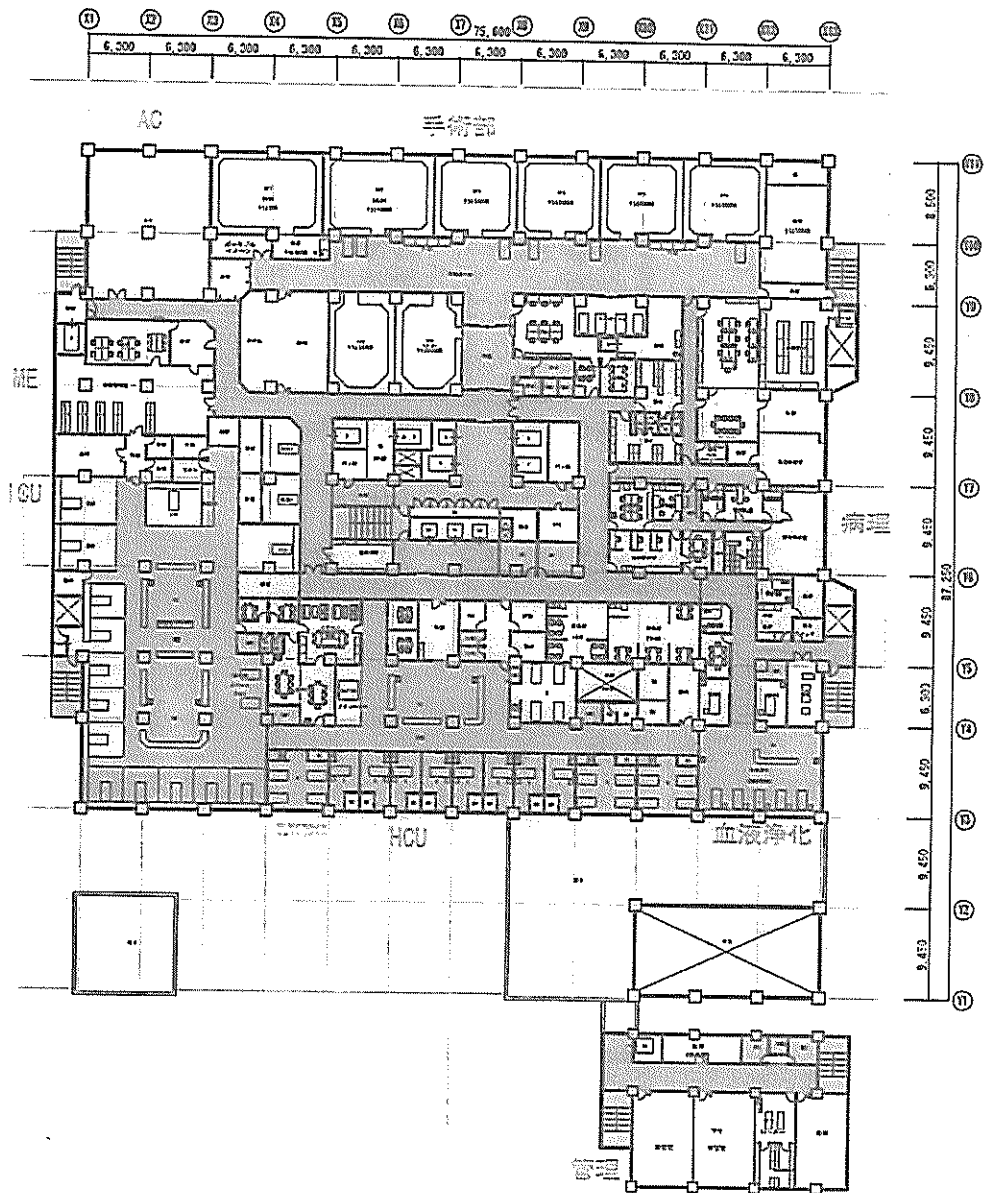


■照明制御エリア計画

区 分	点滅・制御方式	代表室	備 考
	中央監視スケジュール点滅 +SOS管理	廊下・病室廊下等	
	中央監視スケジュール点滅 +昼光制御 +SOS管理	デイルーム 食堂等	
	手元スイッチ点滅 +SOS管理	病室等	
	中央監視スケジュール点滅	EVホール 廊下 待合等	
	中央監視スケジュール制御 +手元管理	スクラップ通路 職員廊下等	
	人感センサ自動制御	WIC・階段等	
	手元スイッチ点滅	職員待合 作業室 病室WC	

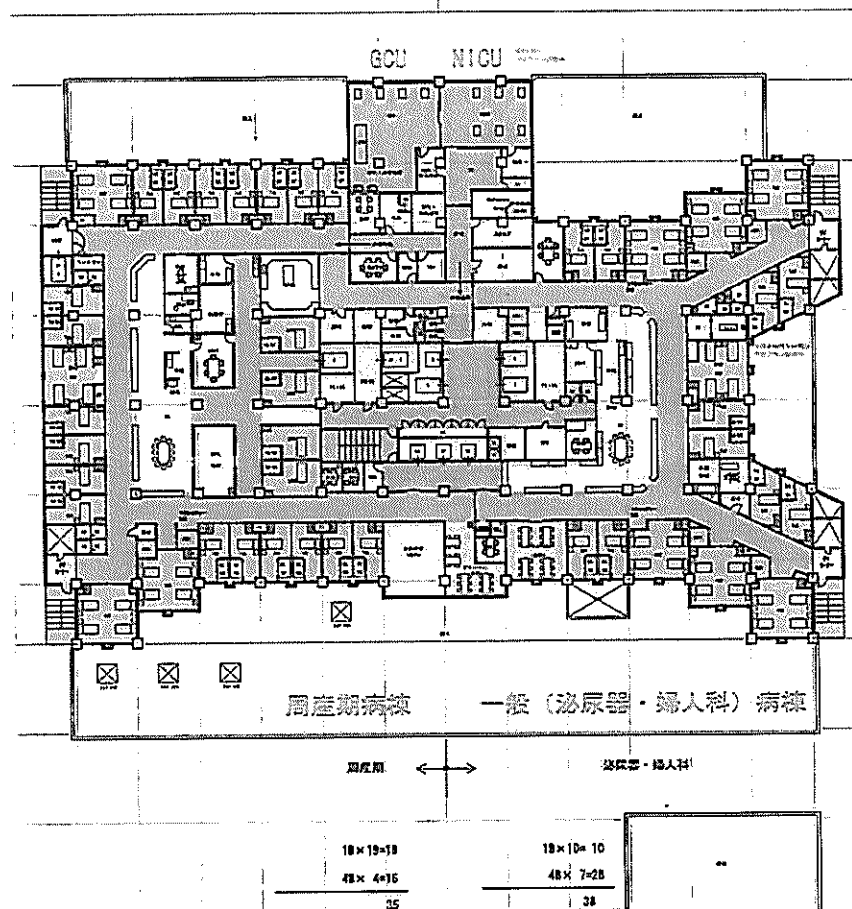


照明制御エリア計画

区分	点滅・制御方式	代装室	備考
	中央監視スケジュール点滅 + 点滅管理	廊下・待合廊下等	
	中央監視スケジュール点滅 + 点滅制御 + 点滅管理	ダイニング 食堂等	
	手元スイッチ点滅 + 点滅管理	教室等	
	中央監視スケジュール点滅	E.V.ホール 廊下 待合等	
	中央監視スケジュール制御 + 手元管理	スクラップ通路 職員廊下等	
	人感センサ自動制御	WC・階段等	
	手元スイッチ点滅	職員更衣 作業廊下 病室WC	

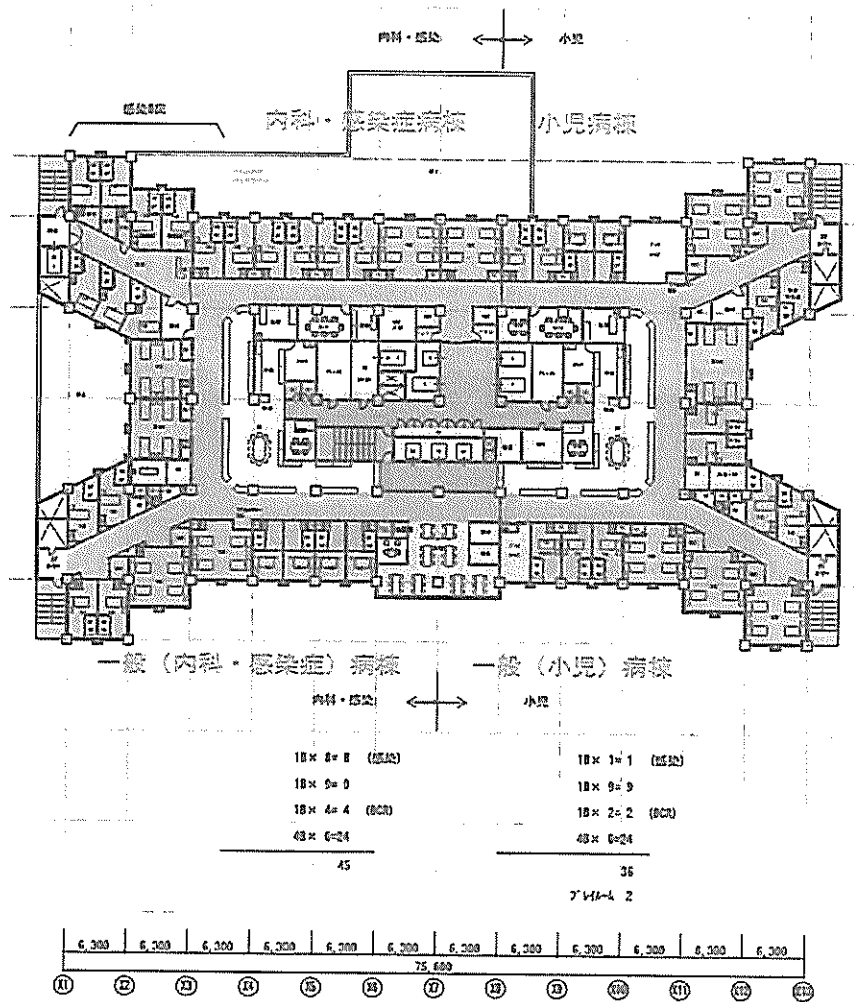

■照明制御エリア計画


区 分	点滅・制御方式	代表室	備 考
	中央監視スケジュール点滅 + 点滅管理	廊下・病棟廊下等	
	中央監視スケジュール点滅 + 点滅制御 + 点滅管理	デイルーム 受付等	
	手元スイッチ点滅 + 点滅管理	病室等	
	中央監視スケジュール点滅	E.V.ホール 廊下 待合等	
	中央監視スケジュール制御 + 手元管理	スタッフ通路 職員廊下等	
	人感センサー自動制御	W.C.・階段等	
	手元スイッチ点滅	職員居室 作業居室 病室W.C.	

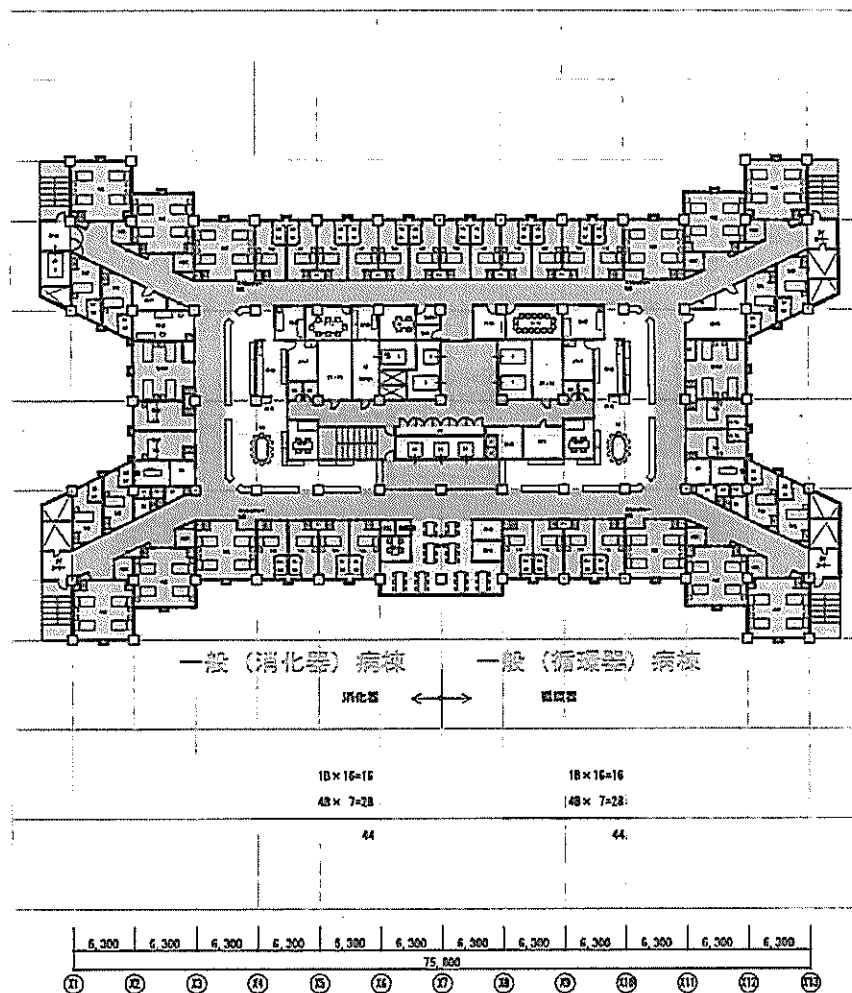







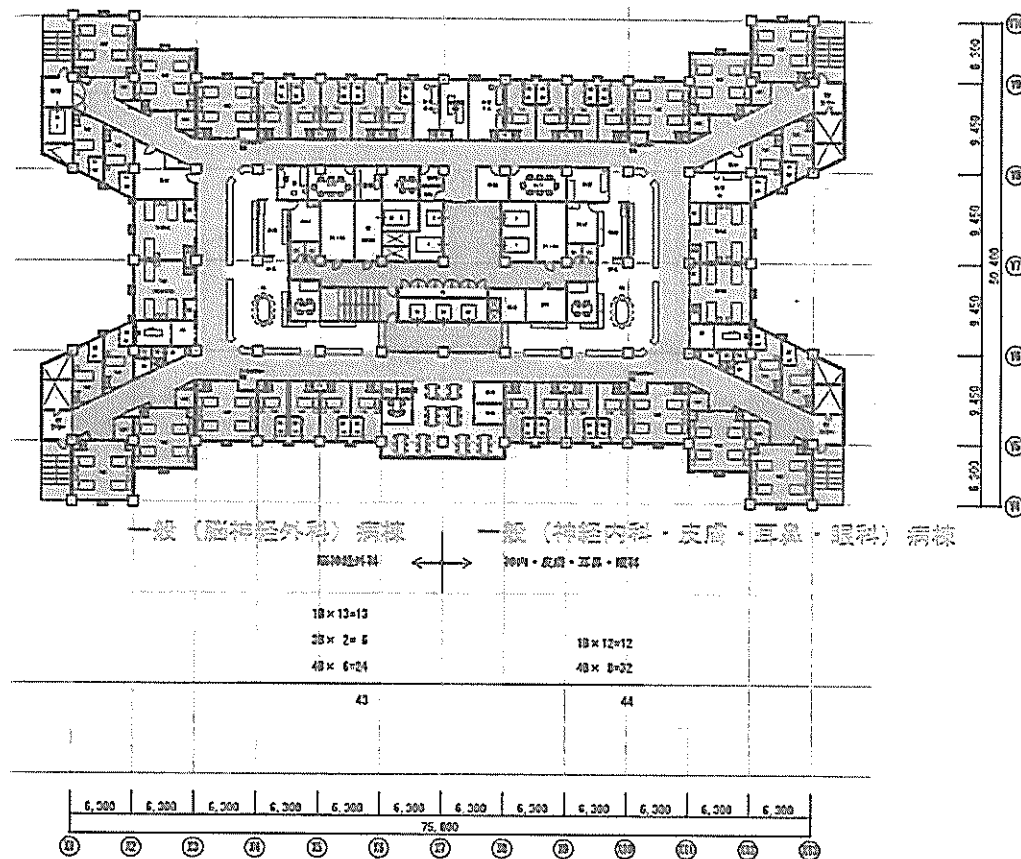


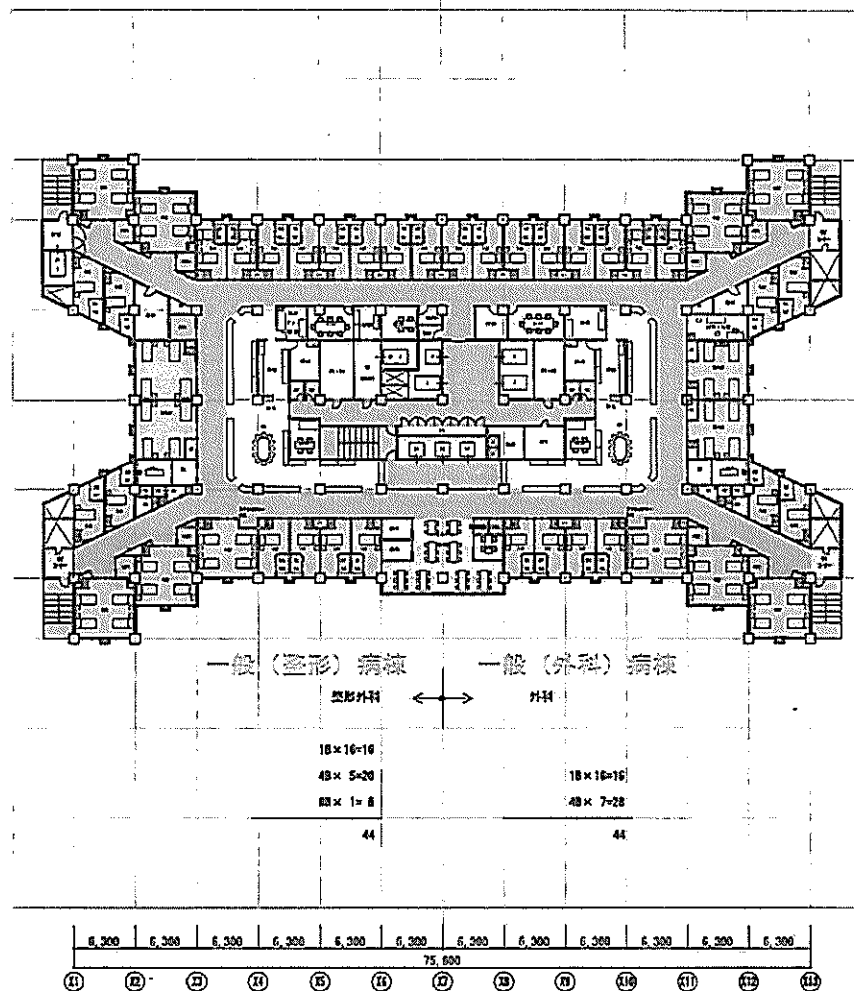
■照明制御エリア計画

区分	点滅・制御方式	代表室	備考
	中央監視スケジュール点滅 +点滅管理	廊下・病室廊下等	
	中央監視スケジュール点滅 +点滅制御 +点滅管理	デイルーム 倉庫等	
	手元スイッチ点滅 +点滅管理	病室等	
	中央監視スケジュール点滅	ロビーホール 廊下 待合等	
	中央監視スケジュール制御 +手元管理	スクラップ店舗 ロビー廊下等	
	人感センサ自動制御	WC・階段等	
	手元スイッチ点滅	職員控室 作業部室 病室WC	



## ■照明制御エリア計画


区分	点検・制御方式	代表工	備 考
	中央監視スケジュール点検 ＋点検管理	廊下・病棟廊下等	
	中央監視スケジュール点検 ＋延長制御 ＋点検管理	デイルーム 食堂等	
	平元スイッチ点検 ＋点検管理	病室等	
	中央監視スケジュール点検	E Vホール 廊下 待合等	
	中央監視スケジュール制御 ＋延長管理	スタッフ通路 病員廊下等	
	人感センサー自動制御	WC・階段等	
	平元スイッチ点検	毎月検定 作業検定 作業WC	



9階平面図 1 : 500



照明制御エリア計画


区分	点滅・制御方式	代電室	備考
	中央監視スケジュール点滅 + 点滅制御	廊下・病室廊下等	
	中央監視スケジュール点滅 + 点滅制御 + 点滅制御	デイルーム 食堂等	
	手元スイッチ点滅 + 点滅制御	病室等	
	中央監視スケジュール点滅	EVホール 廊下 待合等	
	中央監視スケジュール制御 + 手元スイッチ	スタッフ室等 病室廊下等	
	人感センサー自動制御	WC・階段等	
	手元スイッチ点滅	職員室 作業場等 病室WC	

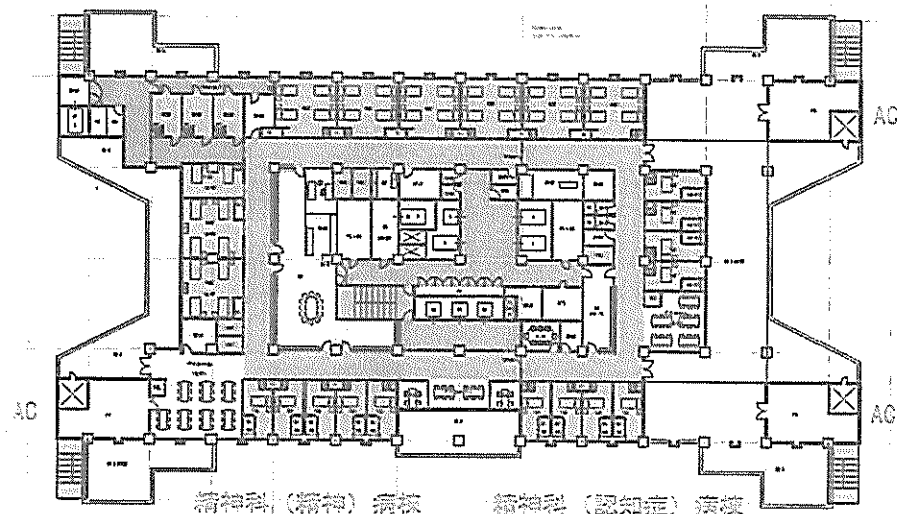


合算  
 $43 \times 2 = 8$   
 $28 \times 1 = 2$   
 $18 \times 5 = 5$   
 $43 \times 4 = 16$   
 $18 \times 8 = 8$   
 $43 \times 2 = 8$

計 59

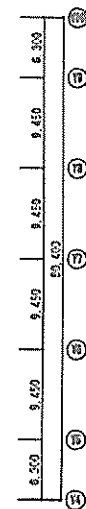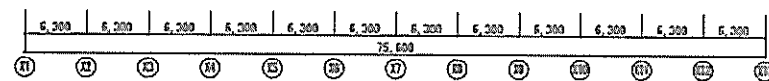

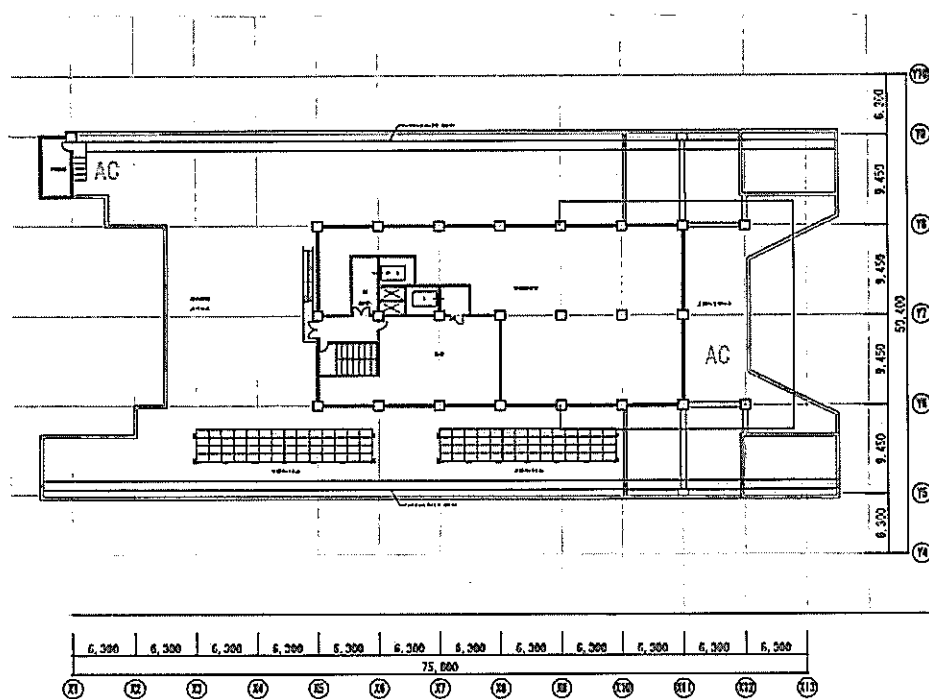

11F

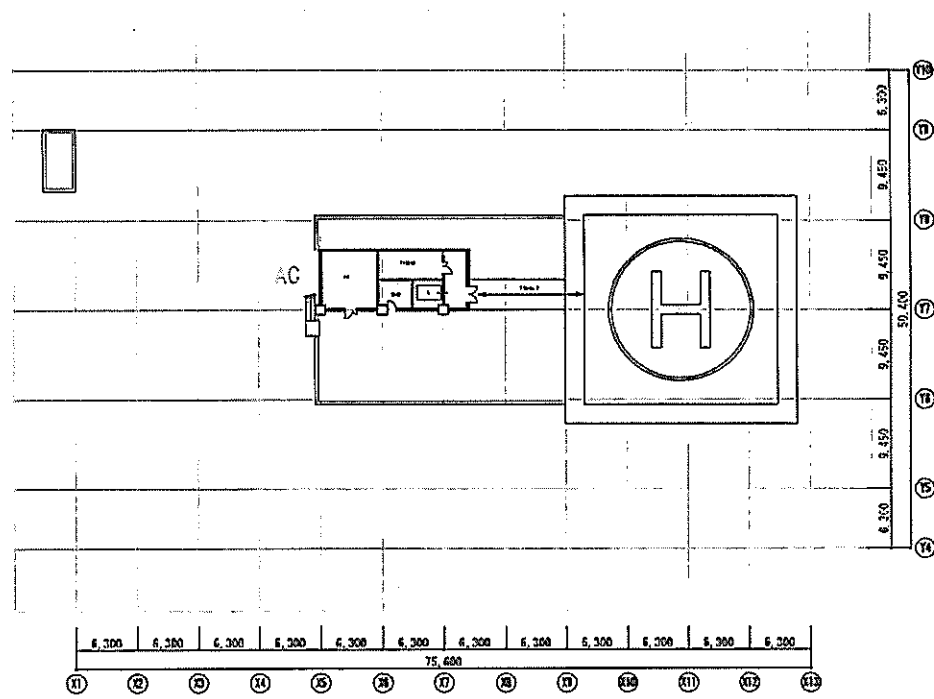

PHF

11階・PHF階平面図 1:500