


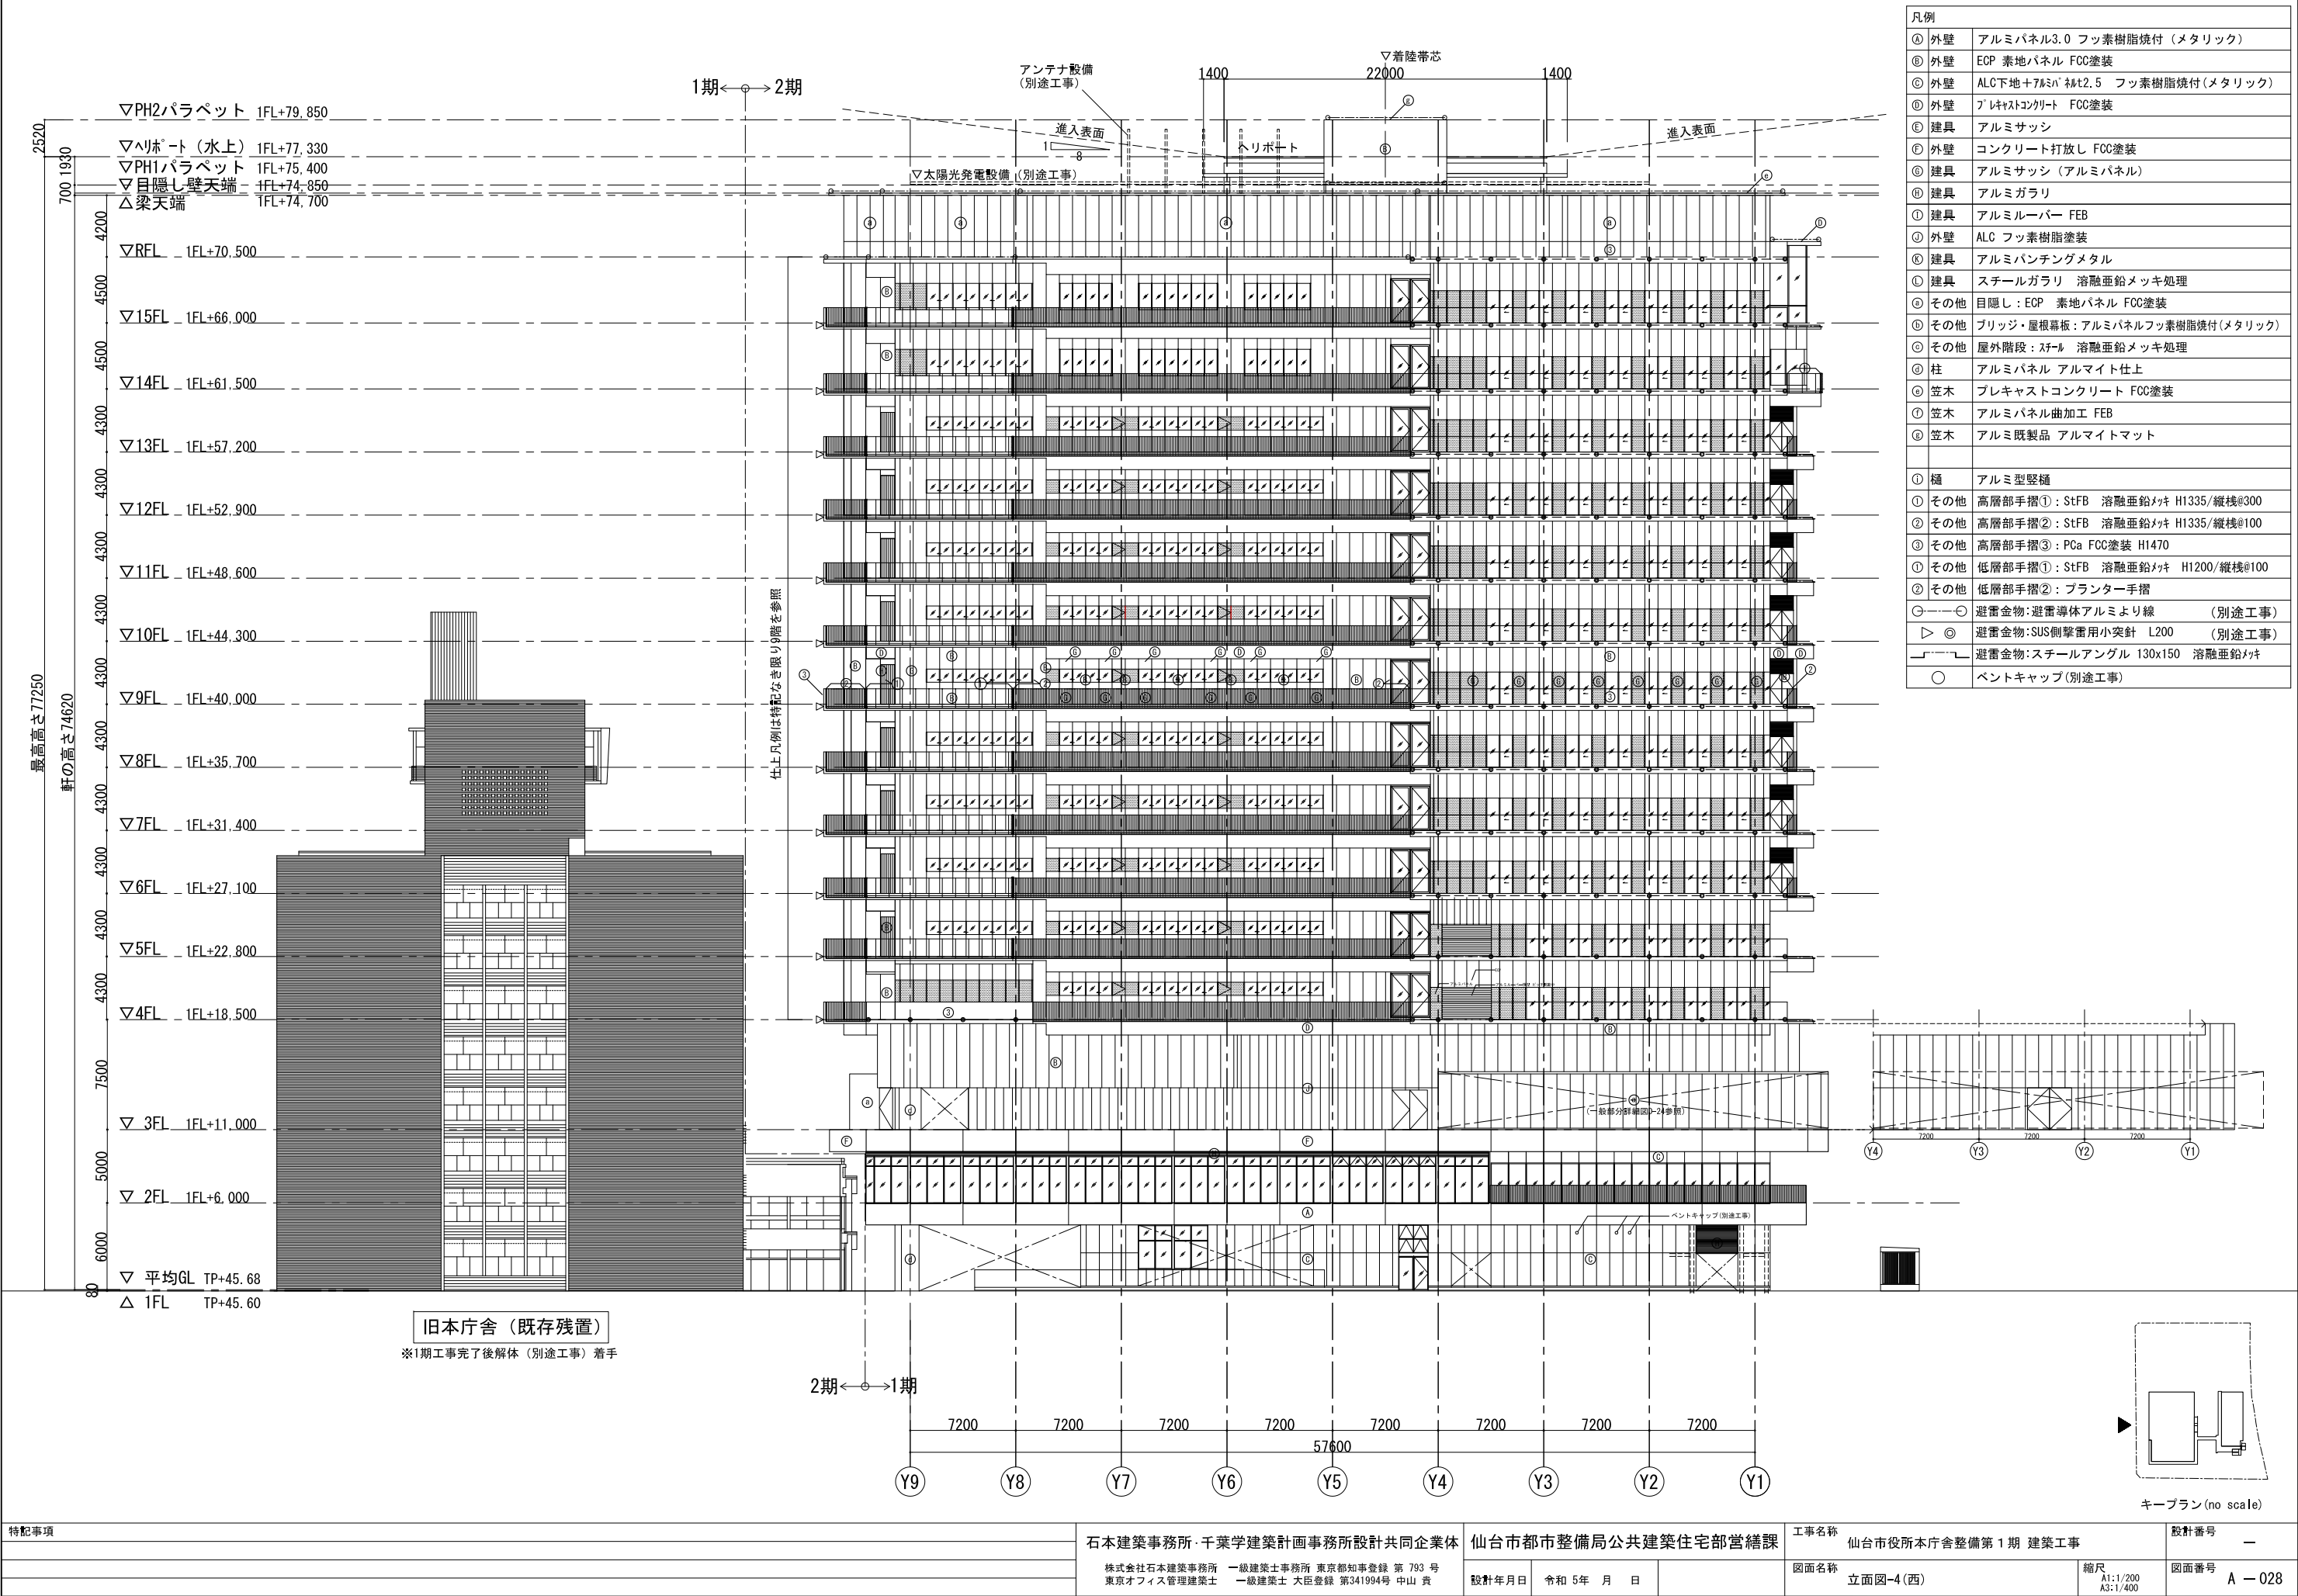

凡例	
④ 外壁	アルミパネル3.0 フッ素樹脂焼付 (メタリック)
⑤ 外壁	ECP 素地パネル FCC塗装
⑥ 外壁	ALC下地+7mmパネル2.5 フッ素樹脂焼付(メタリック)
⑦ 外壁	プレキャストコンクリート FCC塗装
⑧ 建具	アルミサッシ
⑨ 外壁	コンクリート打放し FCC塗装
⑩ 建具	アルミサッシ (アルミパネル)
⑪ 建具	アルミガラリ
⑫ 建具	アルミルーバー FEB
⑬ 外壁	ALC フッ素樹脂塗装
⑭ 建具	アルミバンチングメタル
⑮ 建具	スチールガラリ 溶融亜鉛メッキ処理
⑯ その他	目隠し: ECP 素地パネル FCC塗装
⑰ その他	ブリッジ・屋根裏板: アルミパネルフッ素樹脂焼付(メタリック)
⑱ その他	屋外階段: スチール 溶融亜鉛メッキ処理
⑲ 柱	アルミパネル アルマイト仕上
⑳ 笠木	プレキャストコンクリート FCC塗装
㉑ 笠木	アルミパネル曲加工 FEB
㉒ 笠木	アルミ既製品 アルマイトマット
仕上凡例は特記なき限り9階を参照	
① 樋	アルミ型縦樋
② その他	高層部手摺①: StFB 溶融亜鉛メッキ H1335/縦桟@300
③ その他	高層部手摺②: StFB 溶融亜鉛メッキ H1335/縦桟@100
④ その他	高層部手摺③: PCa FCC塗装 H1470
⑤ その他	低層部手摺①: StFB 溶融亜鉛メッキ H1200/縦桟@100
⑥ その他	低層部手摺②: プランター手摺
⑦ 避雷金物	避雷導体アルミより線 (別途工事)
⑧ 避雷金物	SUS側撃雷用小突針 L200 (別途工事)
⑨ 避雷金物	スチールアングル 130x150 溶融亜鉛メッキ
⑩	ベントキャップ(別途工事)

特記事項	石本建築事務所・千葉学建築計画事務所設計共同企業体		仙台市都市整備局公共建築住宅部営繕課		工事名称	仙台市役所本庁舎整備第1期 建築工事		設計番号	—	
	株式会社石本建築事務所 一級建築士事務所 東京都知事登録 第793号 東京オフィス管理建築士 一級建築士 大臣登録 第341994号 中山 貴		設計年月日		令和5年 月 日	図面名称	立面図-4(西)		縮尺	A1:1/200 A2:1/400
						図面番号	A-028			