
サイン意匠図

EX 13 壁付誘導サイン


本体：アクリル板 t=5.0 塗装仕上
表示：シルク印刷
捨板：アクリル板 t=3.0

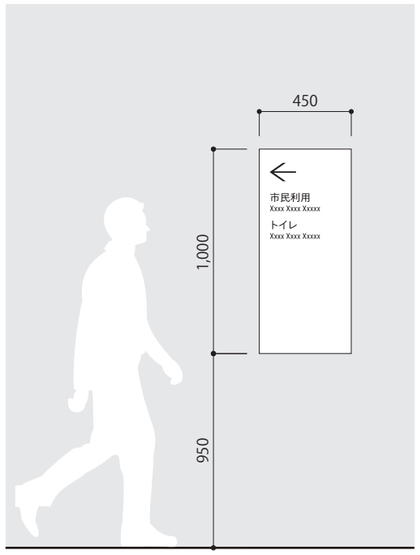

S=1/30

P 01 駐車場INサイン

本体：SUS加工 t=1.5 焼付塗装仕上 抜き文字加工 満空表示（片面）
　　LED内照式/メンテナンス開閉式
上部表示部：アクリル乳半裏アテ t=5.0
グラフィック・文字：シルク印刷
出庫灯：LEDパトライト・出庫ブザー内臓 スモークアクリルカバー
巾木：SUS加工 t=1.5 HL仕上
※基礎・本体・一次側電源供給別途工事

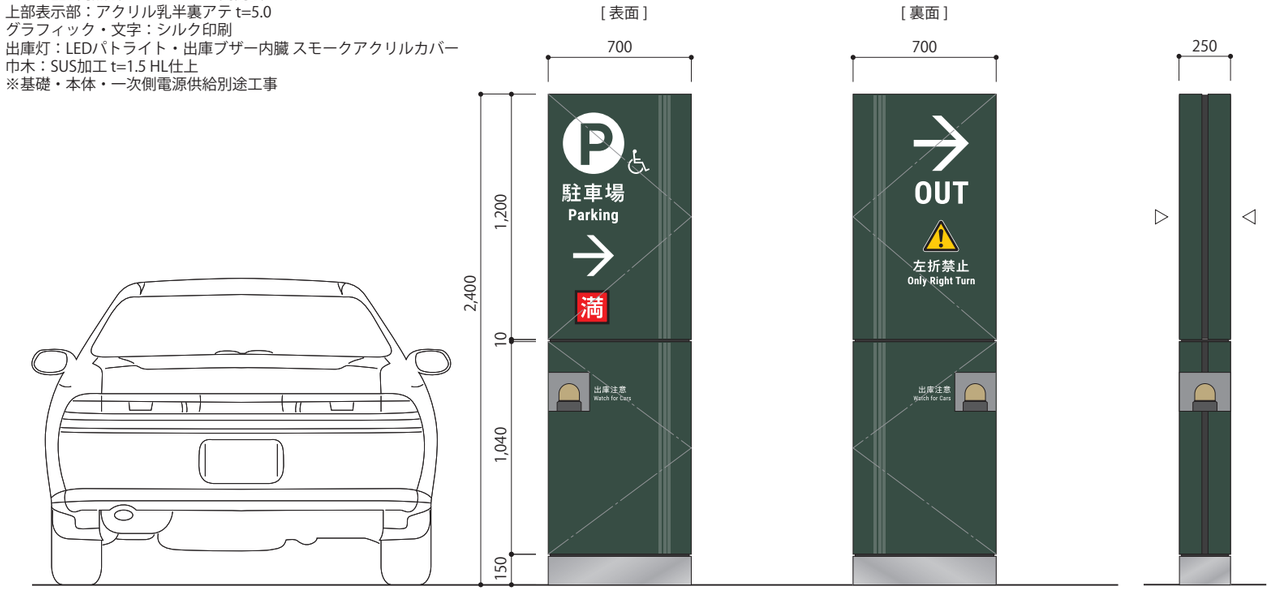


S=1/30

P 02 高さ制限サイン

本体：SUS加工 t=1.5 焼付塗装仕上 抜き文字加工 LED照式 メンテ開閉式
表示面：アクリル乳半裏アテ t=5.0


EX 14 テナント記名サイン B

フレーム：SUS-FB 5×20 焼付塗装仕上
本体：SUS加工 t=1.5 焼付塗装仕上
表示面：アクリル乳半 t=5.0（両面）

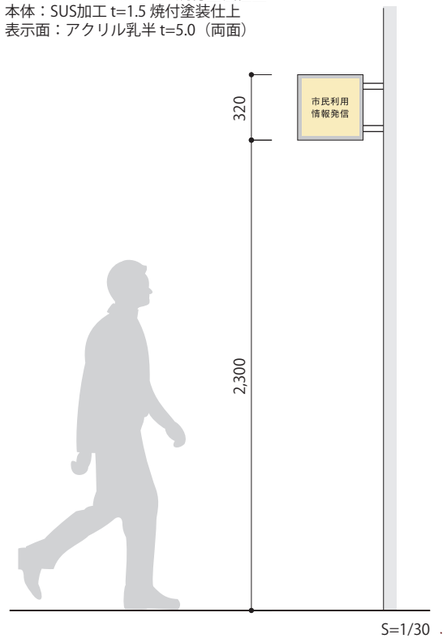

S=1/30

高さ制限　2.8M

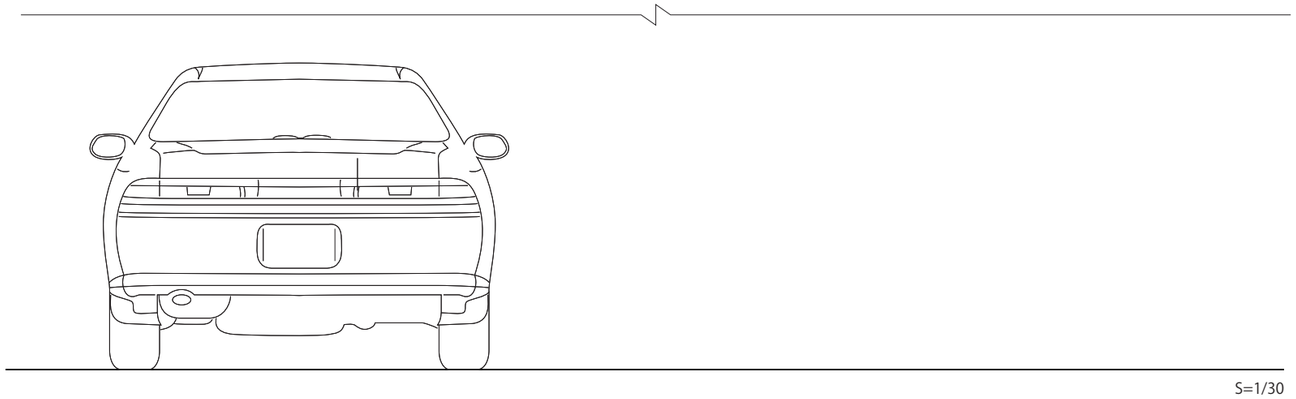

S=1/30

特記事項	石本建築事務所･千葉学建築計画事務所設計共同企業体	仙台市都市整備局公共建築住宅部営繕課	工事名称 仙台市役所本庁舎整備第１期 建築工事	設計番号 －
	株式会社石本建築事務所　一級建築士事務所 東京都知事登録 第 793 号 東京オフィス管理建築士　一級建築士 大臣登録 第341994号 中山 貴	設計年月日 令和 5年　月　日	図面名称 サイン意匠図4	縮尺 図示 / 図面番号 A－351-4