
サイン意匠図


EX 01 総合案内サイン A

本体：SUS加工 t=1.5 焼付塗装仕上/LED内照式
タイトル・インフォメーションピクト：SUS切文字 t=2.0 焼付塗装仕上（H=50/30,160）
グラフィック：塩ビシート貼
カバー：透明強化ガラス t=6.0 飛散防止フィルム貼/蝶番開閉式（鍵付き）
SUS-FB 3×75 焼付塗装仕上
表示面：アクリル乳半 t=3.0 裏面透過性塩ビシート貼
表示：塩ビシート切文字貼+インクジェットシート出力貼
巾木：SUS加工 t=1.5 HL仕上
※基礎・本体・一次側電源供給別途工事

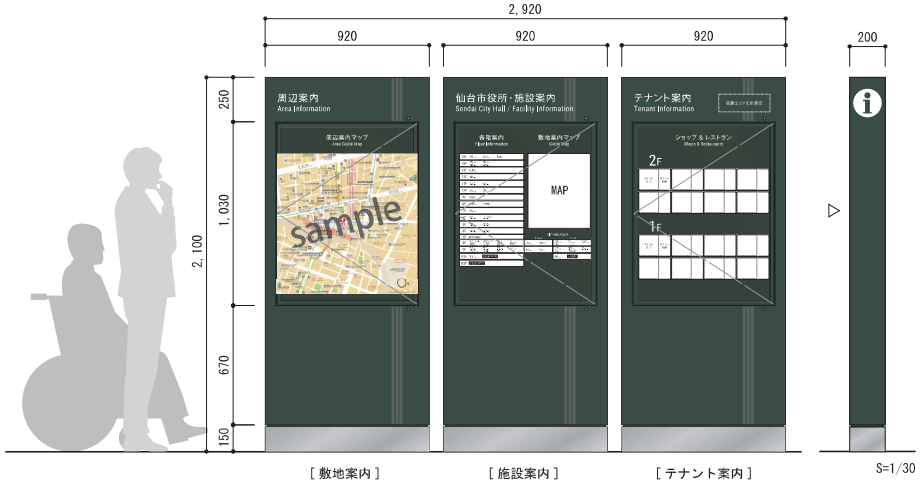


EX 02 総合案内サイン B

本体：SUS加工 t=1.5 焼付塗装仕上/LED内照式
タイトル・インフォメーションピクト：SUS切文字 t=2.0 焼付塗装仕上（H=50/30,160）
グラフィック：塩ビシート貼
カバー：透明強化ガラス t=6.0 飛散防止フィルム貼/蝶番開閉式（鍵付き）
SUS-FB 3×75 焼付塗装仕上
表示面：アクリル乳半 t=3.0 裏面透過性塩ビシート貼
表示：塩ビシート切文字貼+インクジェットシート出力貼
巾木：SUS加工 t=1.5 HL仕上
※一次側電源供給別途工事

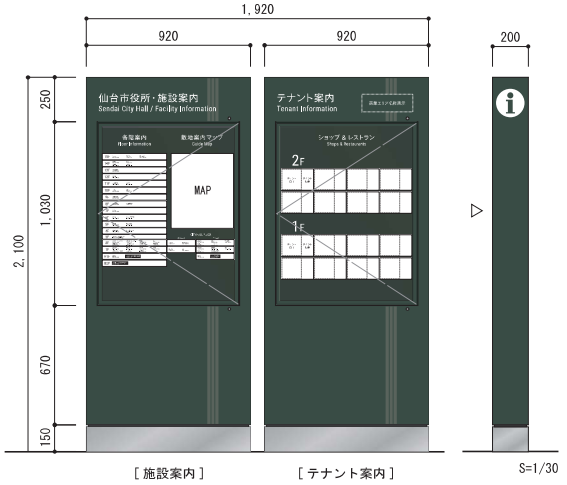


EX 03 総合案内サイン C

本体：SUS加工 t=1.5 焼付塗装仕上/LED内照式
タイトル：SUS切文字 t=2.0 焼付塗装仕上（H=50/30）
グラフィック：塩ビシート貼
カバー：透明強化ガラス t=6.0 飛散防止フィルム貼/蝶番開閉式（鍵付き）
SUS-FB 3×30 焼付塗装仕上
表示面：アクリル乳半 t=3.0 裏面透過性塩ビシート貼
表示：塩ビシート切文字貼+インクジェットシート出力貼
※一次側電源供給別途工事

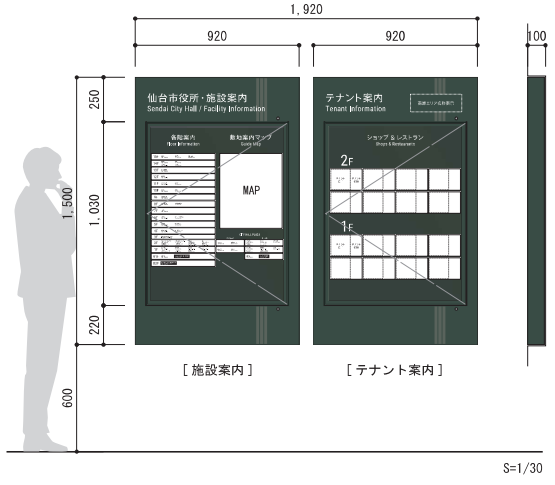


EX 04 ELVピクト+行先階案内サイン

ピクト：ABS樹脂切文字 t=3.0 塗装仕上
文字：塩ビシート切文字貼

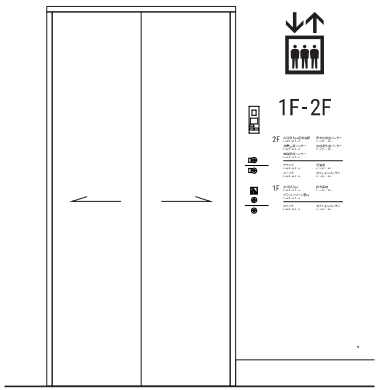

EX 04

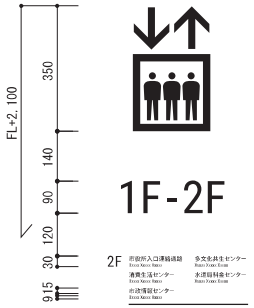

EX 05 館銘板

本体：石加工（稲井石）象嵌加工
表示：SUS切文字 t=10 ビーズブラスト仕上/文字埋め込み
照明：埋め込み型アッパーライト
※基礎・本体別途工事

稲井石
仙台石（せんだいいし）とも呼ばれる青黒～黒灰色の砂質頁岩。
石質は黒くどっしりと重厚感があり、美しい石目も特徴の粘板岩。




特記事項	石本建築事務所・千葉学建築計画事務所設計共同企業体 株式会社石本建築事務所 一級建築士事務所 東京都知事登録 第 793 号 東京オフィス管理建築士 一級建築士 大臣登録 第341994号 中山 眞	仙台市都市整備局公共建築住宅部営繕課	工事名称 仙台市役所本庁舎整備第１期 建築工事		設計番号 —
		設計年月日 令和 5年 月 日	図面名称 サイン意匠図1	縮尺 図示	図面番号 A－351－1

サイン意匠図

EX 06 外壁市章サイン

本体：SUS箱文字加工 t=1.5 焼付塗装仕上/LED内照式（表面発光）
表示面：アクリル乳半 t=5.0 小孔付きフィルムインクジェット出力貼（指定色）
※一次側電源供給別途工事

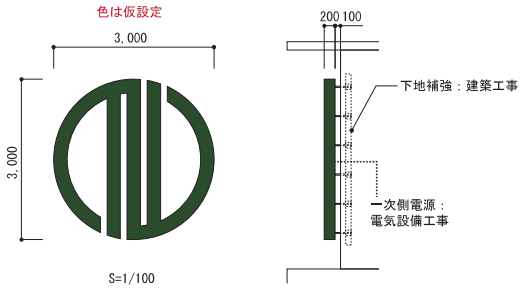

S=1/100

＜日中：緑色＞




＜夜間：白色／表面発光＞



S=1/200


南面立面図

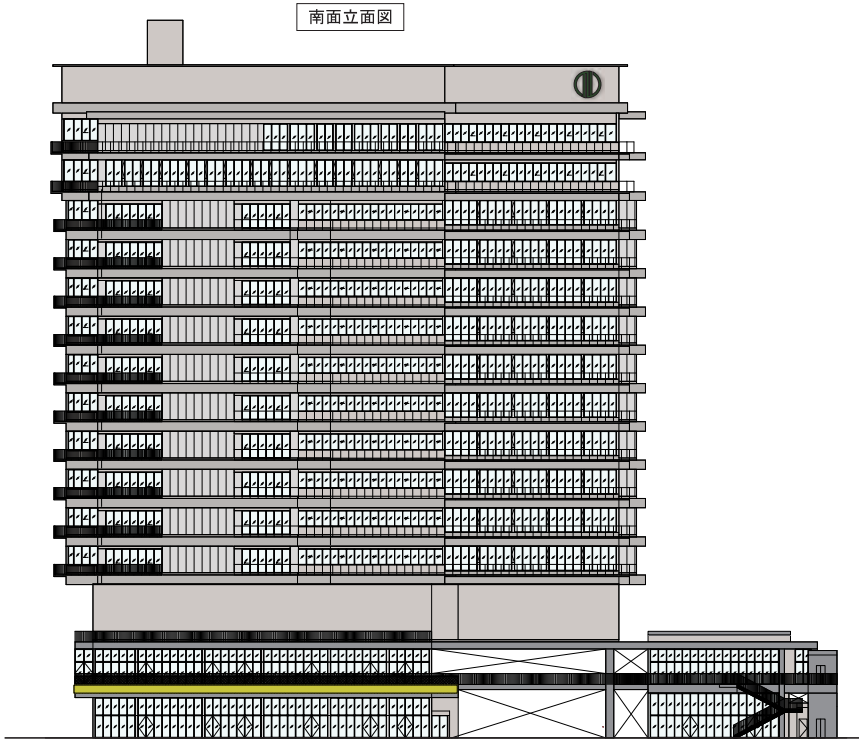


S=1/600

EX 07 施設名称サイン A

文字：SUS箱文字加工 t=1.5 焼付塗装仕上（指定色）
ベース：SUS-PL t=3.0 切文字加工 焼付塗装仕上

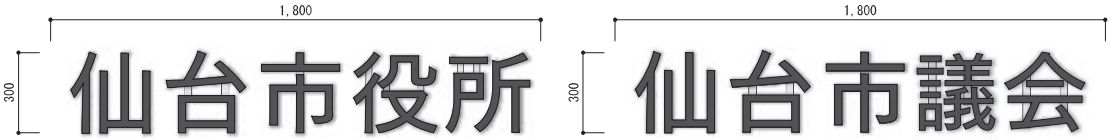


S=1/20

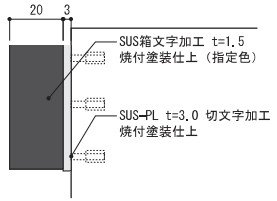


S=1/2

EX 08 施設名称サイン B


ABS樹脂切文字 t=5.0 塗装仕上

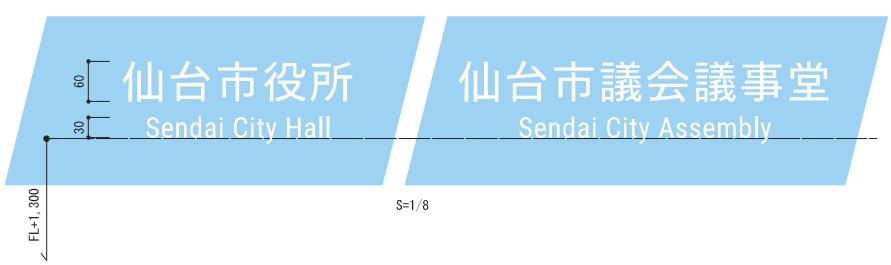

S=1/8

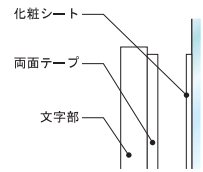

S=1/1

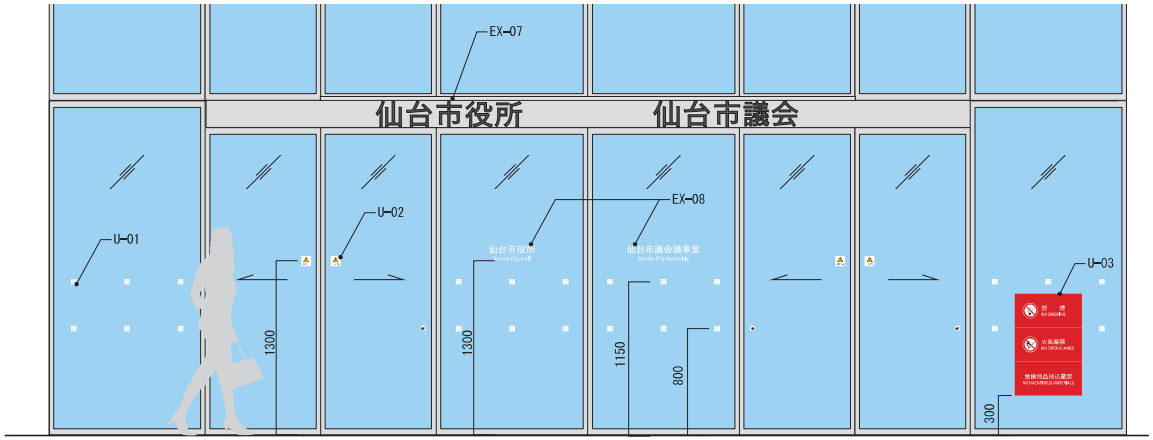

S=1/40


特記事項	石本建築事務所・千葉学建築計画事務所設計共同企業体	仙台市都市整備局公共建築住宅部営繕課	工事名称 仙台市役所本庁舎整備第１期 建築工事	設計番号 —
	株式会社石本建築事務所 一級建築士事務所 東京都知事登録 第 793 号 東京オフィス管理建築士 一級建築士 大臣登録 第341994号 中山 良	設計年月日 令和 5年 月 日	図面名称 サイン意匠図2	縮尺 図示 / 図面番号 A－351－2

サイン意匠図

EX 08 施設名称サイン B


（時間外出入口）

ABS樹脂切文字 t=5.0 塗装仕上

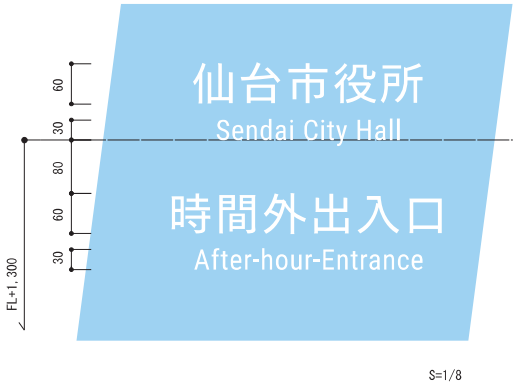

S=1/8

北側風除室

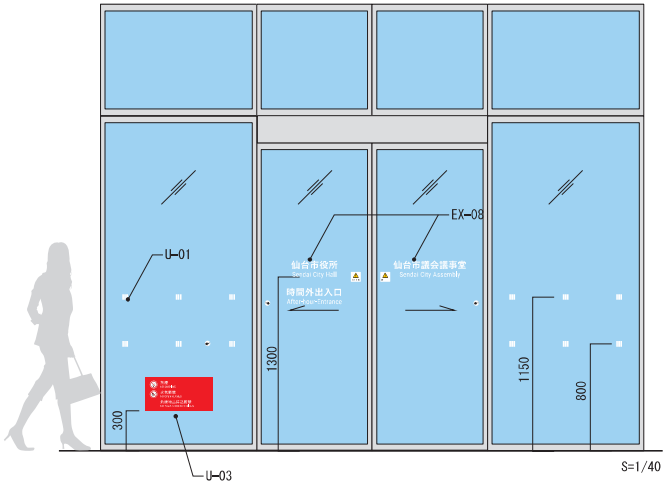

S=1/40


EX 09 駐輪場記名サイン

本体：SUS加工 t=1.5 焼付塗装仕上
表示・グラフィック：塩ビシート切文字貼
巾木：SUS加工 t=1.5 HL仕上
※基礎・本体別途工事



EX 10 バス待合スペースサイン


【A・C面】
本体（A・C面）：SUS加工 t=1.6 焼付塗装仕上
透明アクリル t=3.0 穴開け加工 φ=15/上下スライド式
本体（B・D面）：SUS-PL t=1.6 曲げ加工 焼付塗装仕上
表示：塩ビシート切文字貼
SUS製手摺りパイプ付き φ=30

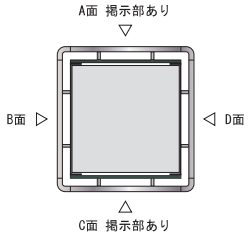

〈掲示部〉




S=1/10

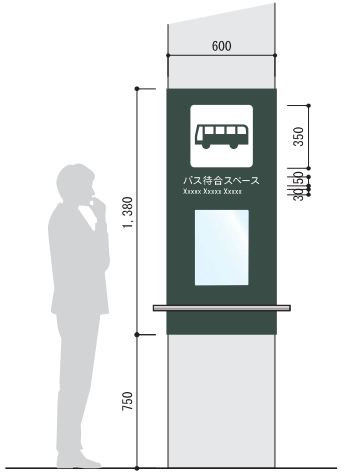

S=1/30

EX 11 トイレピクト表示サイン（触知案付）


ピクト：ABS樹脂切文字 t=5.0 塗装仕上
本体：アクリル板 t=5.0 塗装仕上
表示：インクジェットシート出力貼+UV点字印刷
捨板：アクリル板 t=3.0
音声案内装置/スピーカー内臓
※一次側電源供給：別途工事

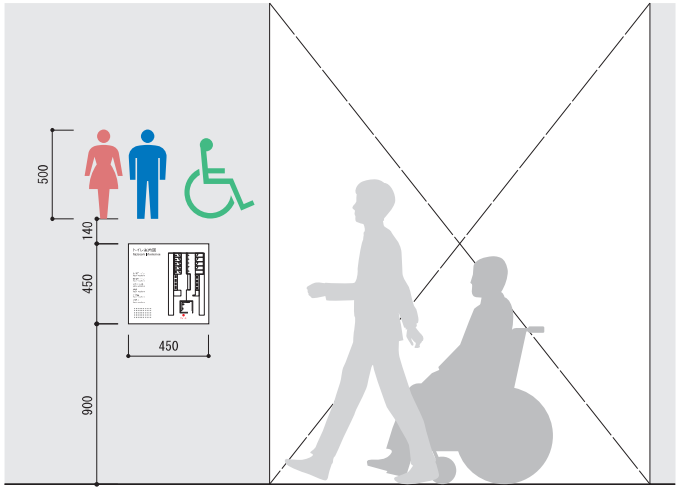


S=1/30

EX 12 自立誘導サイン A

本体：SUS加工 t=1.5 焼付塗装仕上
表示・グラフィック：塩ビシート切文字貼
巾木：SUS加工 t=1.5 HL仕上
※基礎・本体別途工事

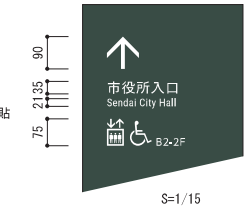

S=1/15

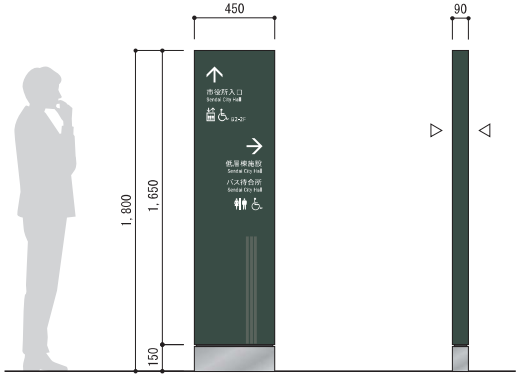

S=1/30


特記事項

石本建築事務所・千葉学建築計画事務所設計共同企業体 株式会社石本建築事務所 一級建築士事務所 東京都知事登録 第 793 号 東京オフィス管理建築士 一級建築士 大臣登録 第341994号 中山 良	仙台市都市整備局公共建築住宅部営繕課	工事名称	仙台市役所本庁舎整備第１期 建築工事	設計番号	—
	設計年月日 令和 5年 月 日	図面名称	サイン意匠図3	縮尺 図示	図面番号 A —351—3

サイン意匠図

P 03 専用駐車場サイン


本体：SUS加工 t=1.5 焼付塗装仕上
グラフィック・文字：塩ビシート切文字貼
巾木：SUS加工 t=1.5 HL仕上

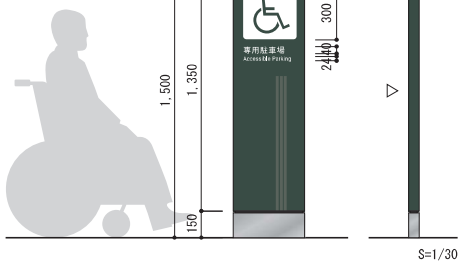

S=1/30

P 04 車両誘導サイン


本体：SUS加工 t=1.5 焼付塗装仕上
表示・グラフィック：塩ビシート切文字貼
巾木：SUS加工 t=1.5 HL仕上
※基礎・本体別途工事

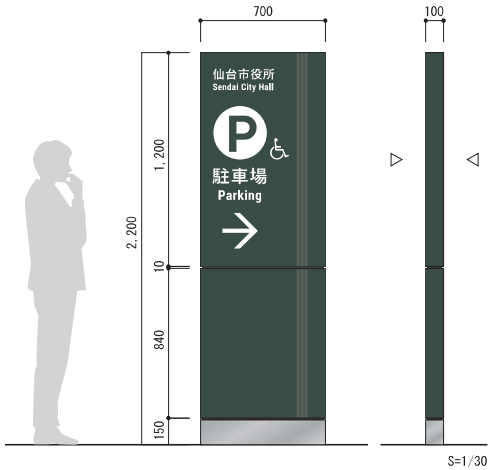

S=1/30

P 08 駐車場記名サイン


本体：アクリル板 t=5.0 塗装仕上
表示：シルク印刷
捨板アクリル板 t=3.0

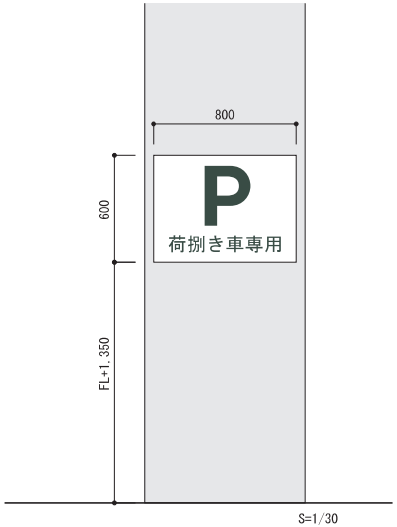

S=1/30

P 12 区画番号サイン A

ペイントフィルム切文字貼

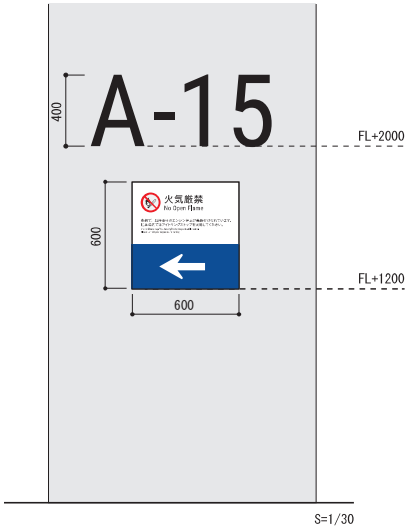


S=1/30

P 15 注意喚起サイン B


本体：アクリル板 t=5.0 塗装仕上
表示：シルク印刷
捨板：アクリル板 t=3.0

P 06 B1F車両誘導サイン　P 07 歩行者誘導サイン

本体：SUS加工 t=1.5 焼付塗装仕上
表示面：アクリル乳半BOX加工 t=3.0 LED導光板内照式
表示：塩ビシート切文字貼（H=180,80,48）
※一次側電源供給別途工事

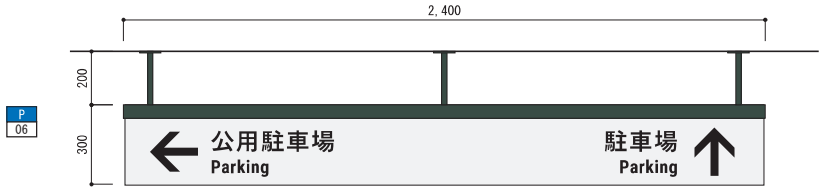

P 06

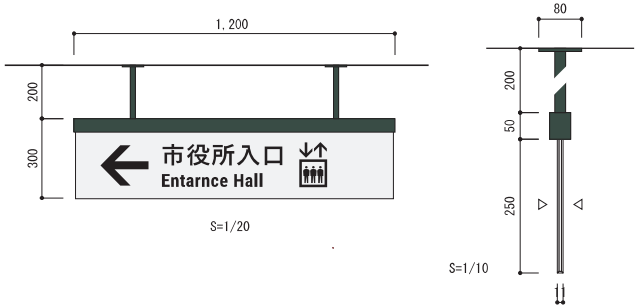


P 07

S=1/20

S=1/10

P 14 注意喚起サイン A

本体：アクリル板 t=5.0 塗装仕上
表示：シルク印刷
捨板アクリル板 t=3.0

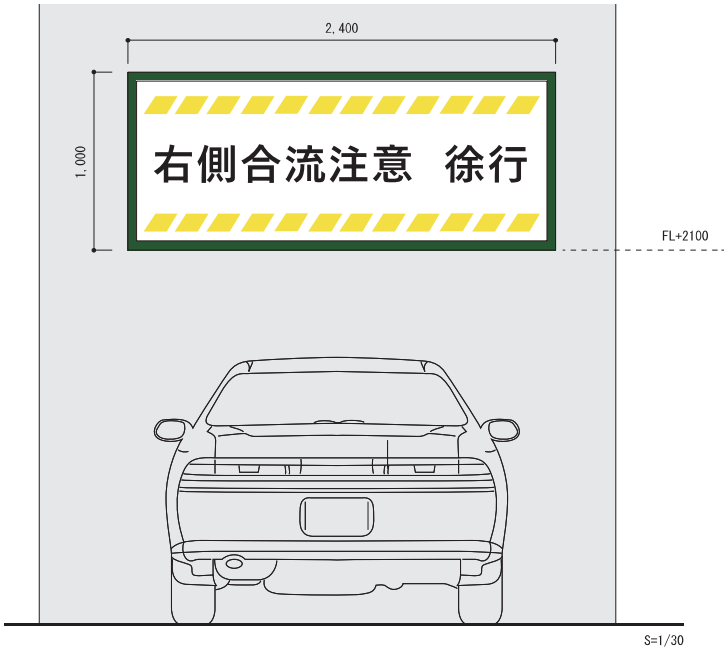

S=1/30

特記事項

石本建築事務所・千葉学建築計画事務所設計共同企業体 株式会社石本建築事務所　一級建築士事務所 東京都知事登録 第 793 号 東京オフィス管理建築士　一級建築士 大臣登録 第341994号 中山 良	仙台市都市整備局公共建築住宅部営繕課	工事名称 仙台市役所本庁舎整備第１期 建築工事	設計番号 —	
	設計年月日 令和 5年 月 日	図面名称 サイン意匠図5	縮尺 図示	図面番号 A－351－5